



PENGADAAN BARANG DAN JASA TAHAP PEMILIHAN



**PERBAIKAN DAN PEMBANGUNAN PRASARANA DAN SARANA
(HADIAH BARANG BAGI PEMENANG LOMBA HARI HABITAT JUARA 1)**

GAMBAR RANCANGAN PEKERJAAN



**PEMERINTAH PROVINSI JAWA TENGAH
DINAS PERUMAHAN RAKYAT DAN
KAWASAN PERMUKIMAN**

Jl. Madukoro Blok AA-BB Kompleks PRPP Semarang
Telp (024) 7608435 Fax (024) 7608202

**TAHUN
ANGGARAN
2022**

**PENYUSUNAN DED/PERENCANAAN
HADIAH LOMBA HARI HABITAT**


KOTA SEMARANG

GAMBAR KERJA



Kantor : Jl. Bukit Kelapa Hijau IV / BE 21 - 22 Semarang
Studio : Jl. Cakrawala Timur II No. 23A Semarang Telp. 081575660000

STUDI KELAYAKAN •
PERENCANAAN •
PERANCANGAN •
SUPERVISI •

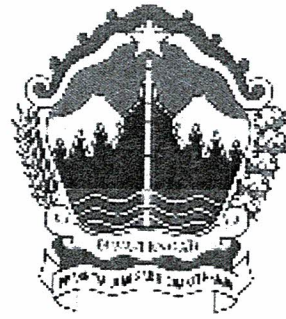

**PEMERINTAH PROVINSI JAWA TENGAH
DINAS PERUMAHAN RAKYAT DAN
KAWASAN PERMUKIMAN**

Jl. Madukoro Blok AA-BB Kompleks PRPP Semarang
Telp (024) 7608435 Fax (024) 7608202

**PENYUSUNAN DED/PERENCANAAN
HADIAH LOMBA HARI HABITAT**

KOTA SEMARANG

GAMBAR KERJA



STUDI KELAYAKAN •
PERENCANAAN •
PERANCANGAN •
SUPERVISI •

Kantor : Jl. Bukit Kelapa Hijau IV / BE 21 - 22 Semarang
Studio : Jl. Cakrawala Timur II No. 23A Semarang Telp. 081575660000

PEKERJAAN
PENYUSUNAN DED/PERENCANAAN HADIAH LOMBA HARI HABITAT
PEMBANGUNAN JALAN PAVING, JALAN BETON, SALURAN U 30, SALURAN PASANGAN BATA DAN TALUD

KELURAHAN : **WONOPLUMBON**

KECAMATAN : **MIJEN**

KOTA : **SEMARANG**

NO	JUDUL GAMBAR	HALAMAN
1	PETA ADMINISTRASI KOTA SEMARANG	1
2	LAYOUT EKSISTING LOKASI PEKERJAAN	2
3	LAYOUT RENCANA LOKASI 1	3
4	DETAIL RENCANA JALAN PAVING STA 0+000 - STA 0+017	4
5	DETAIL RENCANA JALAN PAVING STA 0+017 - STA 0+027	5
6	DETAIL RENCANA JALAN PAVING STA 0+027 - STA 0+036	6
7	DETAIL RENCANA JALAN PAVING STA 0+036 - STA 0+045	7
8	DETAIL RENCANA JALAN PAVING STA 0+045 - STA 0+081	8
9	DETAIL RENCANA JALAN PAVING STA 0+081 - STA 0+105	9
10	DETAIL RENCANA JALAN PAVING STA 0+105 - STA 0+117	10
11	DETAIL RENCANA JALAN PAVING STA 0+117 - STA 0+150	11
12	DETAIL BAK KONTROL DAN CROSS SALURAN	12
13	DETAIL RENCANA JALAN PAVING STA 0+000 - STA 0+049	13
14	DETAIL RENCANA JALAN PAVING STA 0+000 - STA 0+015	14
15	DETAIL PRASASTI	15
16	LAYOUT RENCANA LOKASI 2	16
17	DETAIL RENCANA JALAN PAVING STA 0+000 - STA 0+010	17
18	DETAIL RENCANA JALAN PAVING STA 0+010 - STA 0+025	18
19	DETAIL RENCANA JALAN PAVING STA 0+025 - STA 0+044	19
20	DETAIL RENCANA JALAN PAVING STA 0+044 - STA 0+058	20
21	DETAIL RENCANA JALAN PAVING STA 0+058 - STA 0+085	21
22	DETAIL RENCANA JALAN PAVING STA 0+000 - STA 0+068	22
23	DETAIL PRASASTI	23



PEMERINTAH PROVINSI JAWA TENGAH
DINAS PERUMAHAN RAKYAT DAN
KAWASAN PERMUKIMAN
Jl. Mubandoro Blok AA-BB Kompleks PRPP Semarang
Telp. (024) 7608435 Fax (024) 7608202

KEGIATAN

PENYUSUNAN DED/PERENCANAAN
HADIAH LOMBA HARI
HABITAT

PEKERJAAN

PEMBANGUNAN JALAN PAVING, JALAN
BETON, SALURAN U30, SALURAN
PASANGAN BATA DAN TALUD

LOKASI

Kelurahan : Wonoplumbon
Kecamatan : Mijen
Kota : Semarang

JUDUL GAMBAR

PETA ADMINISTRASI KOTA SEMARANG

MENGETAHUI

KEPALA BIDANG KAWASAN PERMUKIMAN
DINAS PERUMAHAN RAKYAT DAN
KAWASAN PERMUKIMAN
PROVINSI JAWA TENGAH
SELAKU KUASA PENGGUNA ANGGARAN



EFFENDY JUDY ARTANTO, ST, MT.
Pembina Tk. I/IV B
NIP. 19700225 199703 1 003

DIKERJAKAN


Penyedia Jasa
PT. CIPTA ARTA KREASI KONSULTAN



CIPTADI SATRIO P., ST
direktur

SKALA

NTS

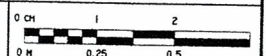


Nomor Lembar

1



STUDI Kelayakan,
PERENCANAAN,
PERANGKAPAN,
SUPPLY
Shirin, A. Cakrawala Nomor 134, 724 Semarang, Telp. 8155750000

LAUT JAWA

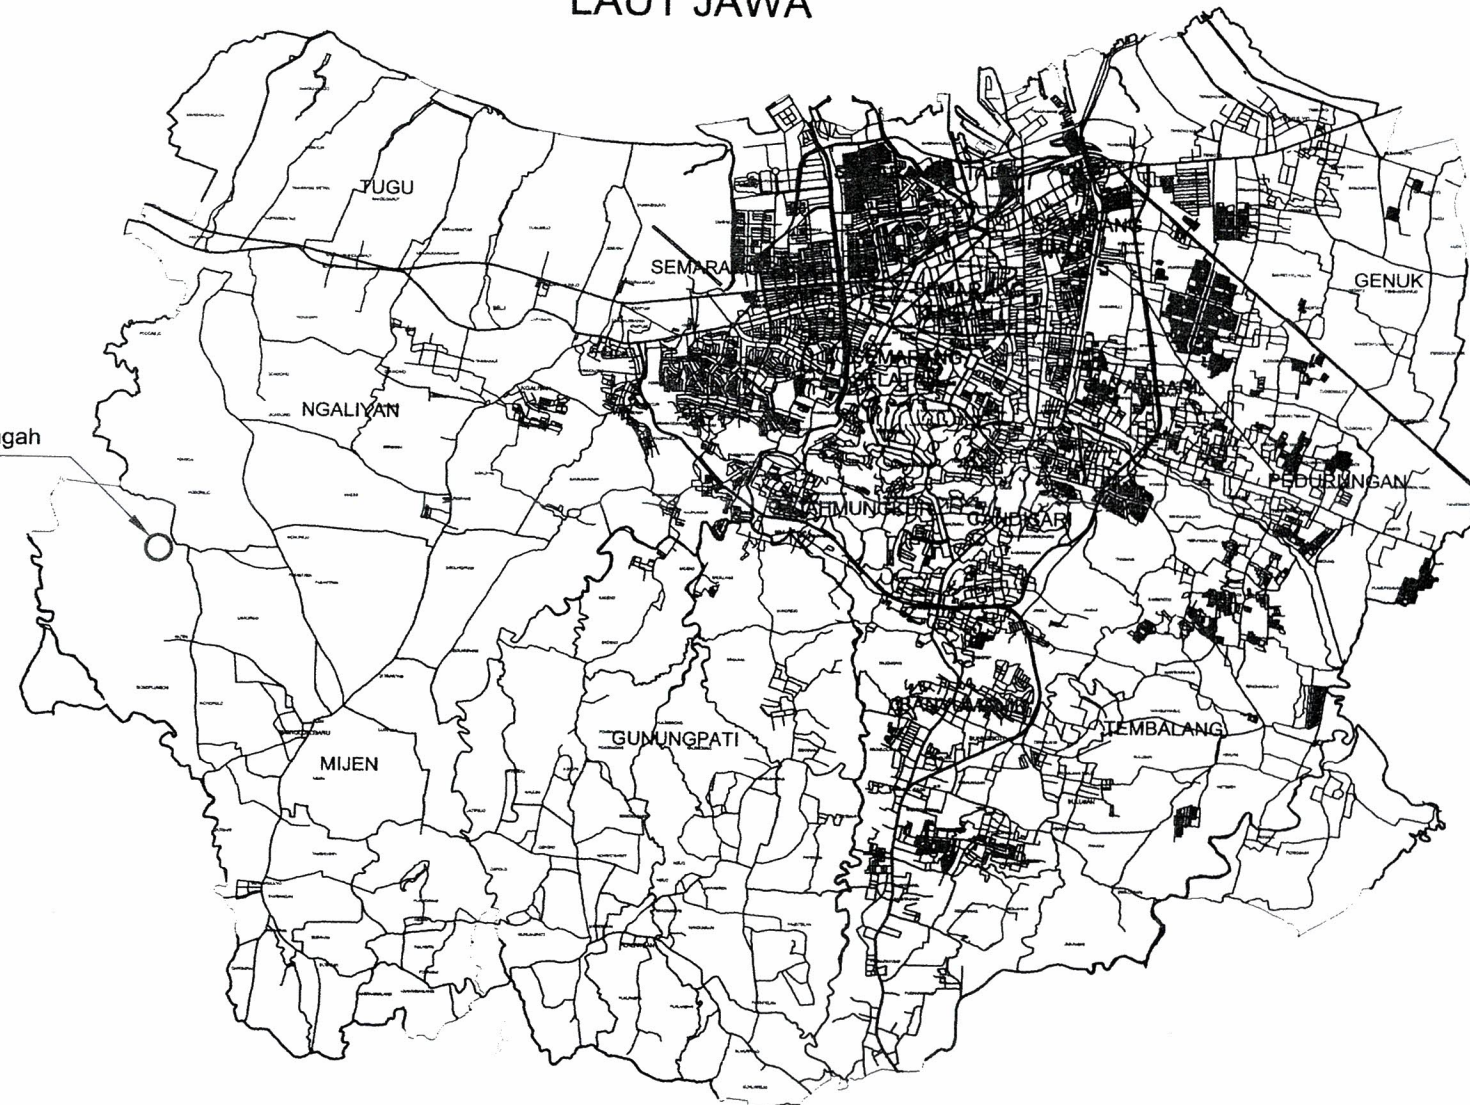

Wonoplumbon,
Kec. Mijen, Kota Semarang, Jawa Tengah


7° 1'20.88"S - 110°17'18.67"E

KABUPATEN
KENDAL

KABUPATEN
DEMAK

KABUPATEN SEMARANG

PETA ADMINISTRASI KOTA SEMARANG
SKALA NTS

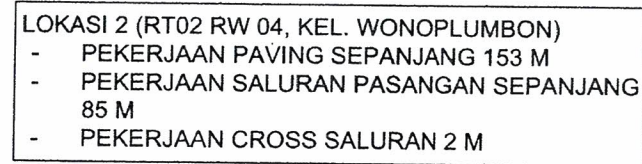

PEMERINTAH PROVINSI JAWA TENGAH
DINAS PERUMAHAN RAKYAT DAN
KAWASAN PERMUKIMAN
Jl. Mahakoro Blok AA-BB Kompleks PRPP Semarang
Telp. (024) 7608435 Fax (024) 7608202

KEGIATAN

PENYUSUNAN DED/PERENCANAAN
HADIAH LOMBA HARI
HABITAT

PEKERJAAN

PEMBANGUNAN JALAN PAVING, JALAN
BETON, SALURAN U30, SALURAN
PASANGAN BATA DAN TALUD

LOKASI

Kelurahan : Wonoplumbon
Kecamatan : Mijen
Kota : Semarang

JUDUL GAMBAR

LAYOUT EKSISTING LOKASI PEKERJAAN

MENGETAHUI

KEPALA BIDANG KAWASAN PERMUKIMAN
DINAS PERUMAHAN RAKYAT DAN
KAWASAN PERMUKIMAN
PROVINSI JAWA TENGAH
SELAKU KUASA PENGGUNA ANGGARAN



EFFENDY JUDY ARIANTO, ST, MT.
Pembina Tk. I/IV B
NIP. 19700225 199703 1 003 W


DIKERJAKAN

Penyedia Jasa
PT. CIPTA ARTA KREASI KONSULTAN

CIPTADI SATRIO P., ST
direktur

SKALA

NTS

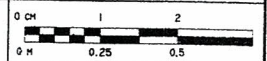

Nomor Lembar

2



STUDI KE LAYAKAN •
PERENCANAAN •
PERANCANGAN •
SUPERVISI •
E 23 - 22 Semester 2003

Kantor : Jl. Bukit Kelapa Hilir IV, DE 21 - 22 Semarang
 Studio : Jl. Cendekiyat, Forum 4 Blok C, Semarang, Telp. 021-514444, 514445



PEMERINTAH PROVINSI JAWA TENGAH
DINAS PERUMAHAN RAKYAT DAN
KAWASAN PERMUKIMAN
Jl. Madukoro Blok AA-BB Kompleks PRPP Semarang
Telp. (024) 7608435 Fax (024) 7608202

KEGIATAN

PENYUSUNAN DED/PERENCANAAN
HADIAH LOMBA HARI
HABITAT

PEKERJAAN

PEMBANGUNAN JALAN PAVING, JALAN
BETON, SALURAN U30, SALURAN
PASANGAN BATA DAN TALUD

LOKASI

Kelurahan : Wonoplumbon
Kecamatan : Mijen
Kota : Semarang

JUDUL GAMBAR

LAYOUT RENCANA LOKASI 1

MENGETAHUI

KEPALA BIDANG KAWASAN PERMUKIMAN
DINAS PERUMAHAN RAKYAT DAN
KAWASAN PERMUKIMAN
PROVINSI JAWA TENGAH
SELAKU KUASA PENGGUNA ANGGARAN



EFFENDY JUDY ARIANTO, ST, MT.
Pembina TK: I/IV B
NIP. 19700225-199703 1 003

DIKERJAKAN


Penyedia Jasa
PT. CIPTA ARTA KREASI KONSULTAN



CIPTADI SATRIO P., ST
direktur

SKALA

NTS





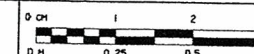


Nomor Lembar


3




STUDI Kelayakan
PERENCANAAN
PERENCANAAN
KAWASAN
Nomor : 2. Tahun Pelajaran 1996/97. Dik. 21. 22. 23. 203

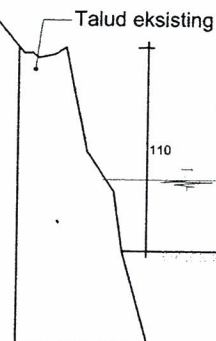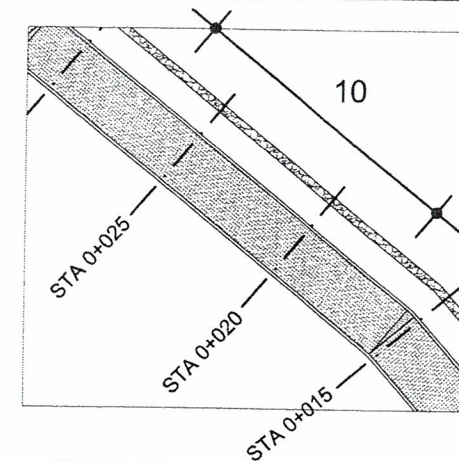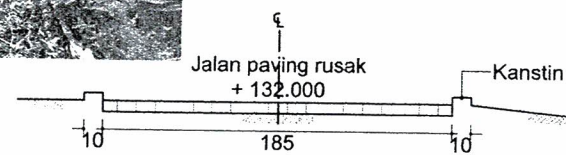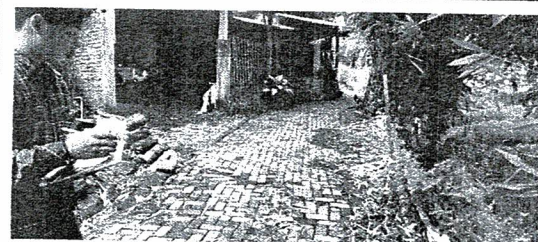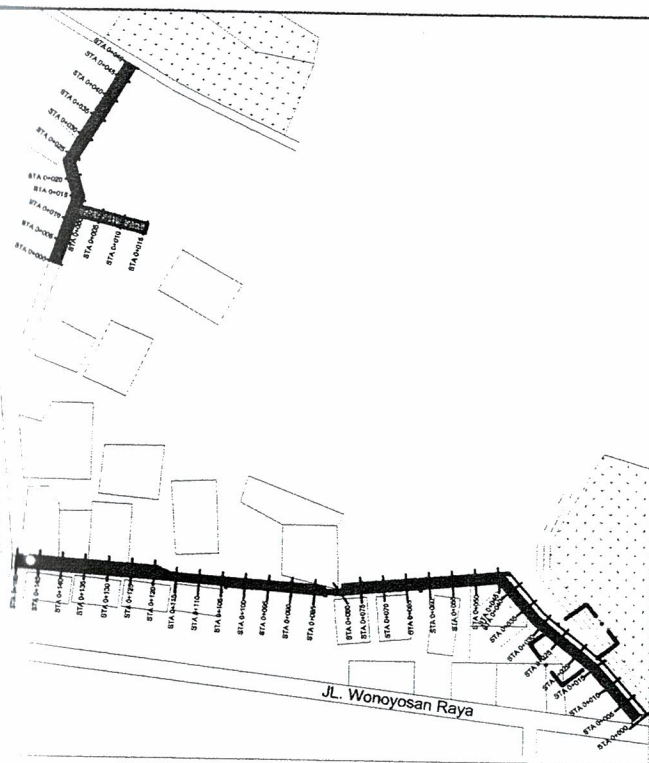


POTONGAN EKSISTING STA 0+017 - STA 0+027
SKALA 1 : 50

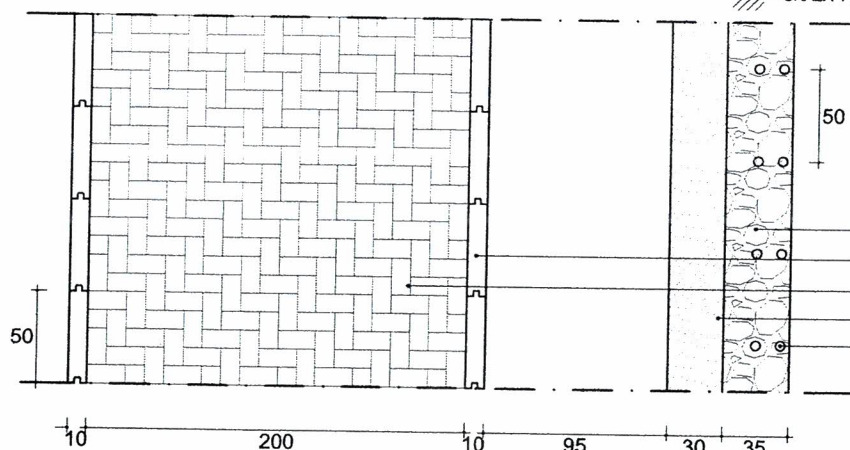


TAMPAK ATAS JALAN RENCANA
SKALA 1 : 50

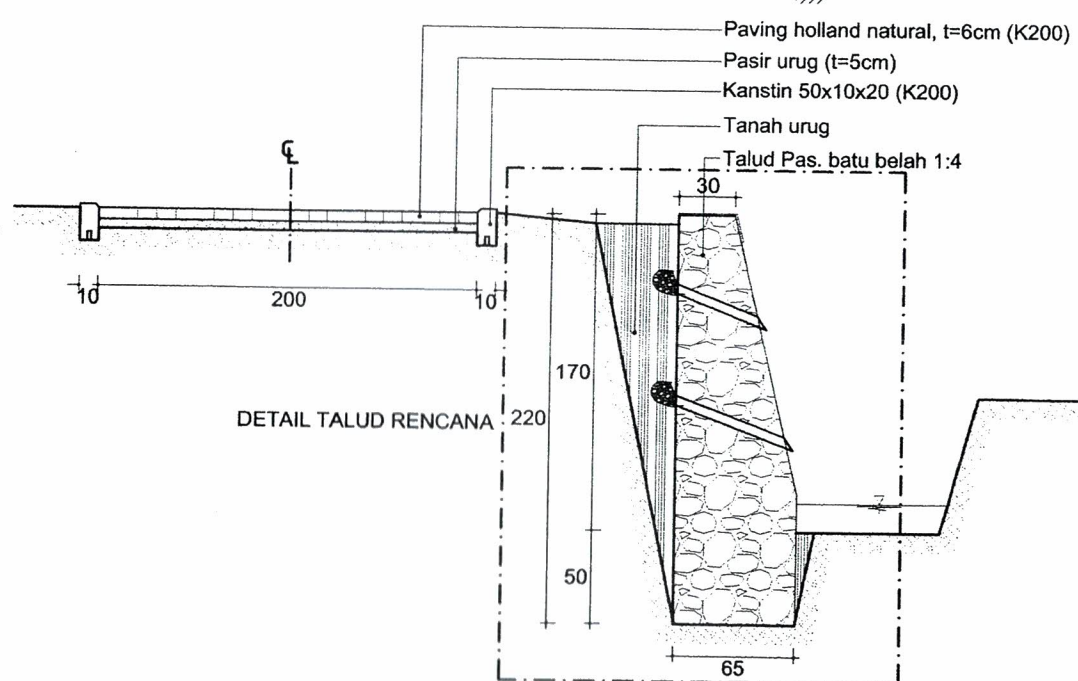

POTONGAN RENCANA JALAN STA 0+017 - STA 0+27
SKALA 1 : 50

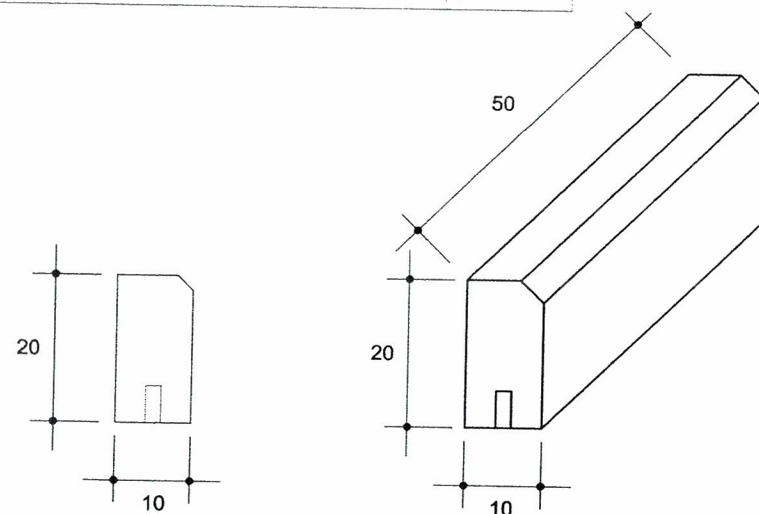

DETAIL KANSTIN
SKALA 1 : 10

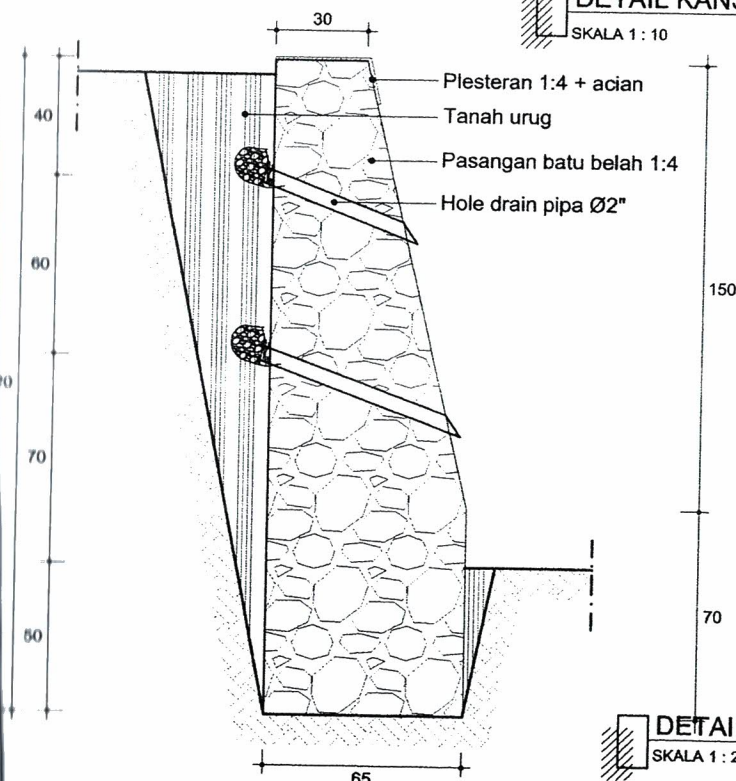

DETAIL TALUD
SKALA 1 : 20



PEMERINTAH PROVINSI JAWA TENGAH
DINAS PERUMAHAN RAKYAT DAN
KAWASAN PERMUKIMAN
Jl. Mahakoro Blok AA-BB Kompleks PRPP Semarang
Telp. (021) 7608435 Fax (024) 7608202

KEGIATAN

PENYUSUNAN DED/PERENCANAAN
HADIAH LOMBA HARI
HABITAT

PEKERJAAN

PEMBANGUNAN JALAN PAVING, JALAN
BETON, SALURAN U30, SALURAN
PASANGAN BATA DAN TALUD

LOKASI

Kelurahan : Wonoplumbon
Kecamatan : Mijen
Kota : Semarang

JUDUL GAMBAR

RENCANA JALAN
STA 0+017 - STA 0+027

MENGETAHUI

KEPALA BIDANG KAWASAN PERMUKIMAN
DINAS PERUMAHAN RAKYAT DAN
KAWASAN PERMUKIMAN
PROVINSI JAWA TENGAH
SELAKU KUASA PENGGUNA ANGGARAN



EFFENDY JUDY ARIANTO, ST, MT.
Pembina Tk. I/IV B
NIP. 19700225 199703 1 003 W

DIKERJAKAN


Penyedia Jasa
PT. CIPTA ARTA KREASI KONSULTAN



CIPTADI SATRIO P., ST
direktur

SKALA

1:50
1:20
1:10





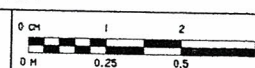


Nomor Lembar

5



STUDI KAWASAN PERMUKIMAN
PERENCANAAN
PERENCANAAN
PERENCANAAN
Perancang : J. D. D. Cipta Arta Kreasi Konsultan
Membuat : J. D. Cipta Arta Kreasi Konsultan
No. 25A Semarang Telp. 08157640001

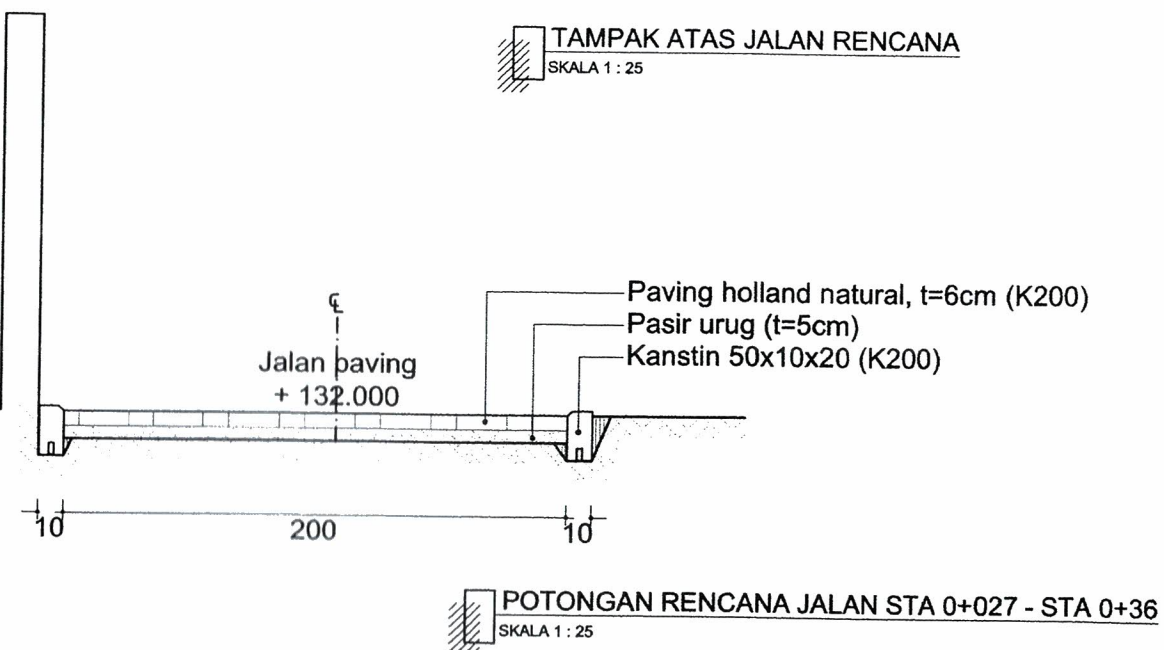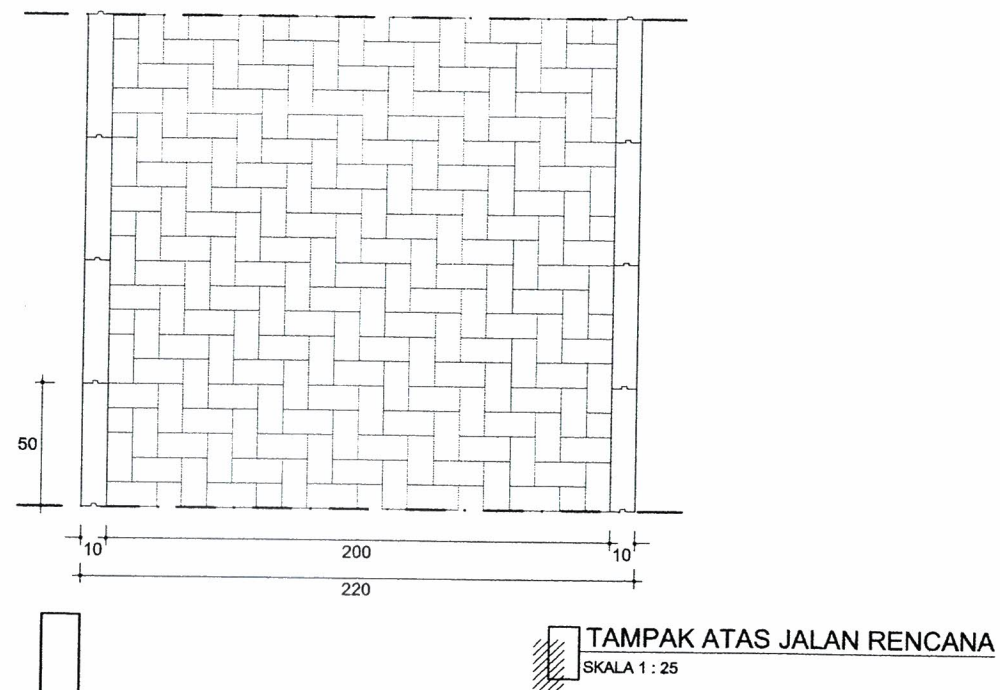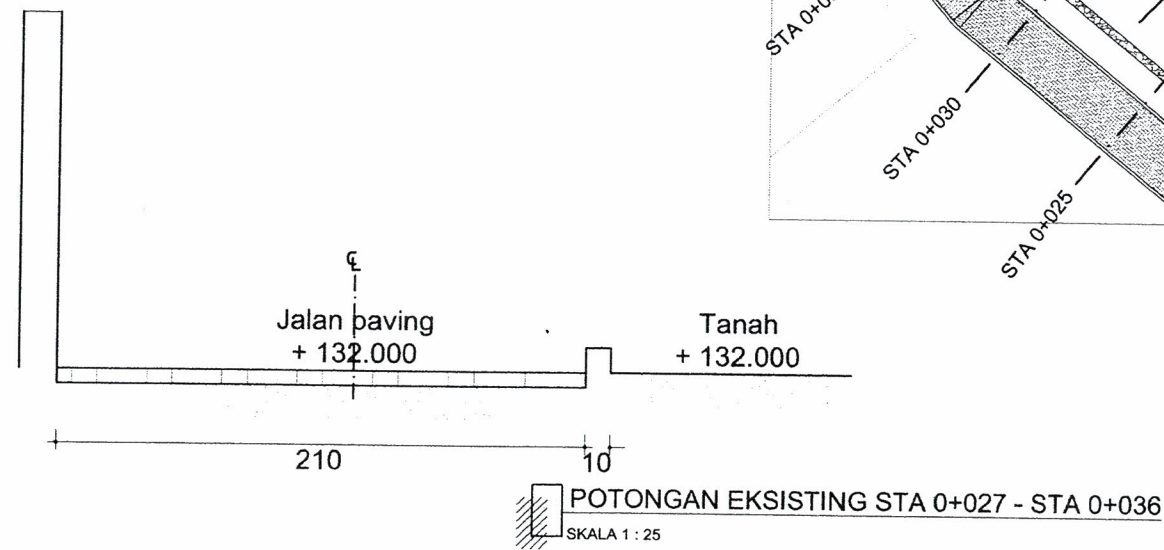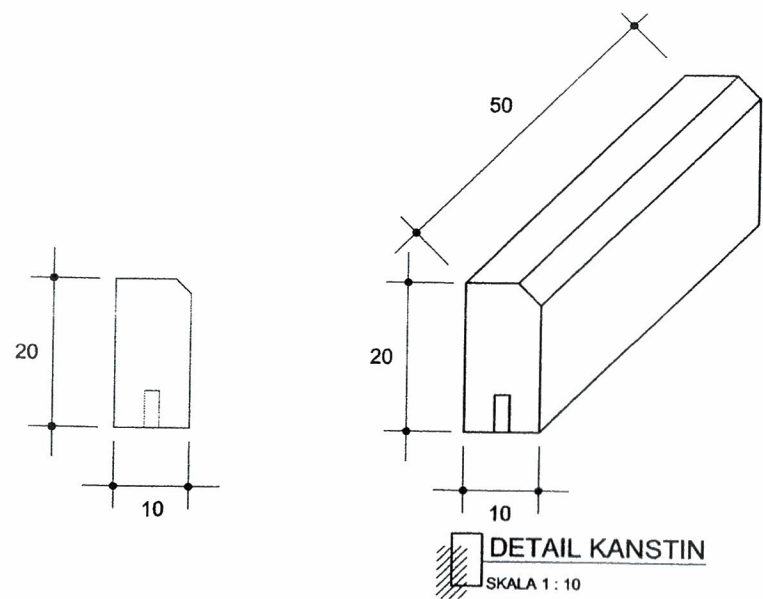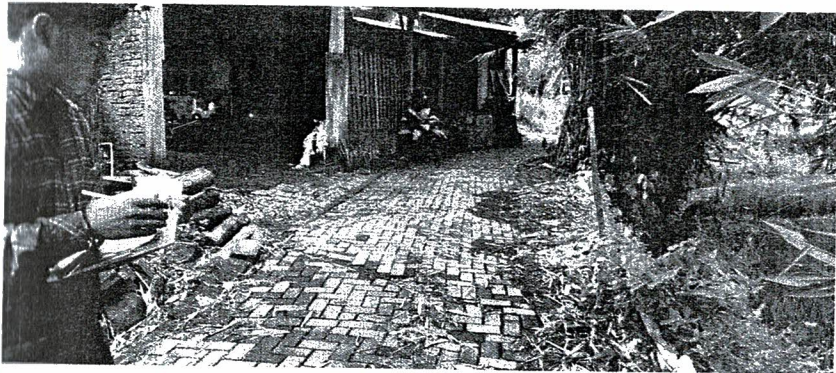

PEMERINTAH PROVINSI JAWA TENGAH
DINAS PERUMAHAN RAKYAT DAN
KAWASAN PERMUKIMAN
Jl. Madukoro Blok AA-BB Kompleks PRPP Semarang
Telp. (024) 7608435 Fax. (024) 7608202

KEGIATAN
PENYUSUNAN DED/PERENCANAAN
HADIAH LOMBA HARI
HABITAT

PEKERJAAN

PEMBANGUNAN JALAN PAVING, JALAN
BETON, SALURAN U30, SALURAN
PASANGAN BATA DAN TALUD

LOKASI

Kelurahan	: Wonoplumbon
Kecamatan	: Mijen
Kota	: Semarang

JUDUL GAMBAR

RENCANA JALAN
STA 0+027 - STA 0+036

MENGETAHUI

KEPALA BIDANG KAWASAN PERMUKIMAN
DINAS PERUMAHAN RAKYAT DAN
KAWASAN PERMUKIMAN
PROVINSI JAWA TENGAH
SELAKU KUASA PENGGUNA ANGGARAN



EFFENDY JUDY ARIANTO, ST, MT.
Pembina Tk. I/IV B
NIP. 19700225 199703 1 003 W

DIKERJAKAN

Penyedia Jasa
PT. CIPTA ARTA KREASI KONSULTAN



CIPTADI SATRIO P., ST
direktur

SKALA

1:25
1:10





Nomor Lembar

6




STUDI KELAZAKAN +
PERENCANAAN +
PERANCANGAN +
SOPRATENA +

Kantor : Jl. Dukuh Kelapa Hanyu RT. DE 21-22 Sempur 402
Sidoarjo : Jl. Cakrawala Tirta II No. 22A Sempur anyu Telp. 031 5276602002

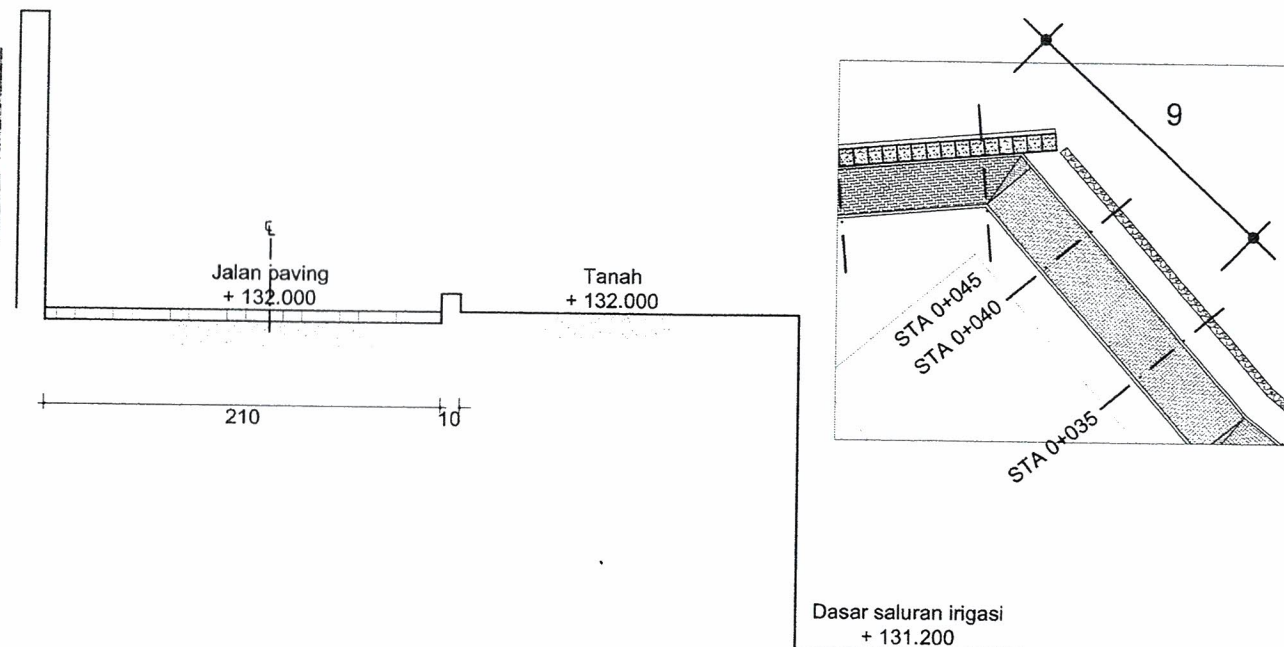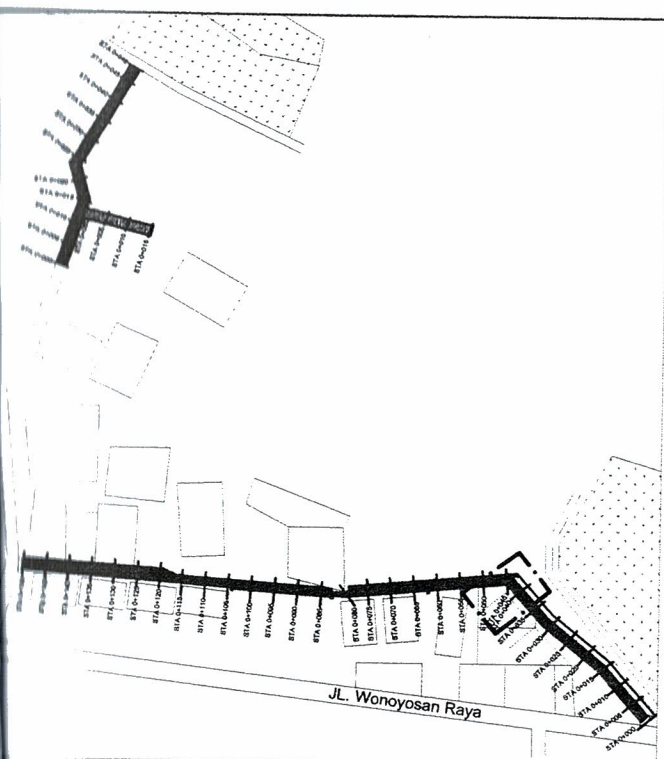


POTONGAN EKSISTING STA 0+036 - STA 0+045

SKALA 1 : 50

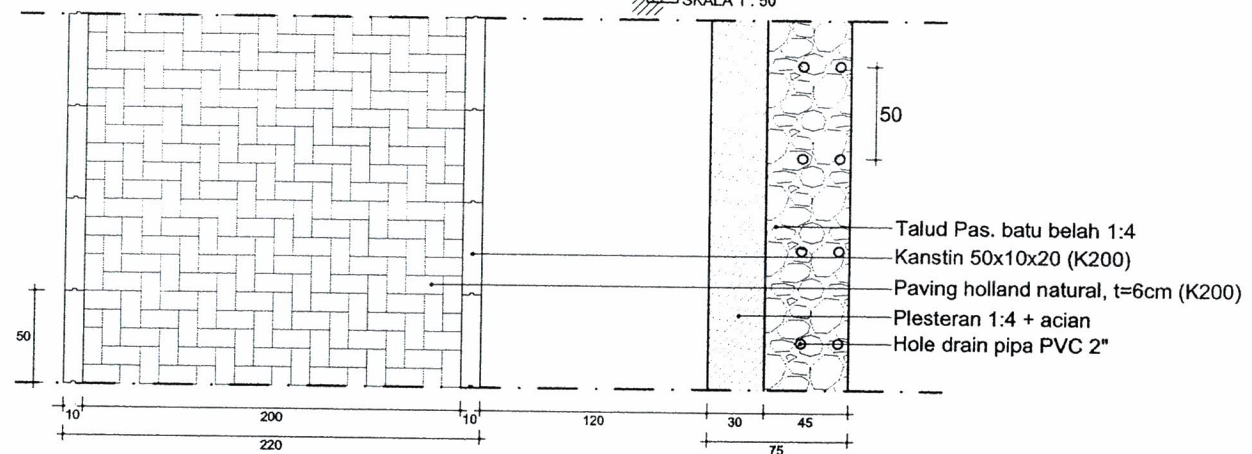

TAMPAK ATAS JALAN RENCANA


SKALA 1 : 50

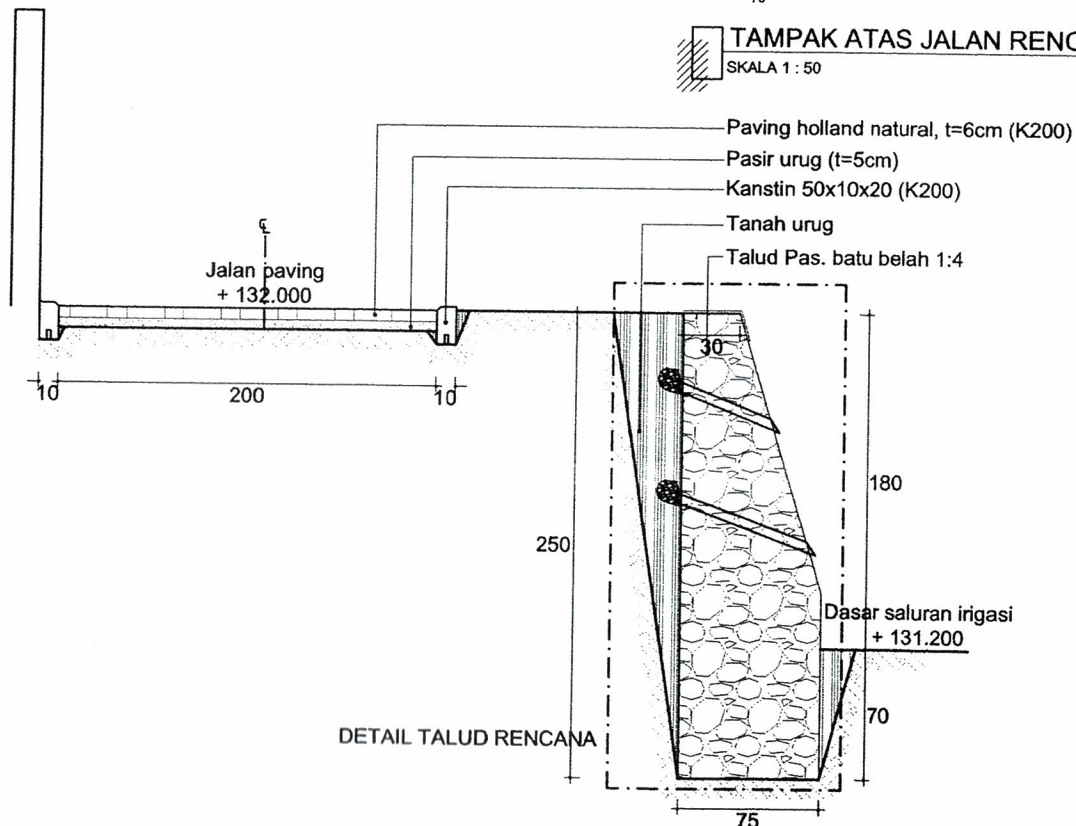

DETAIL TALUD RENCANA


POTONGAN RENCANA JALAN STA 0+036 - STA 0+045

SKALA 1 : 50

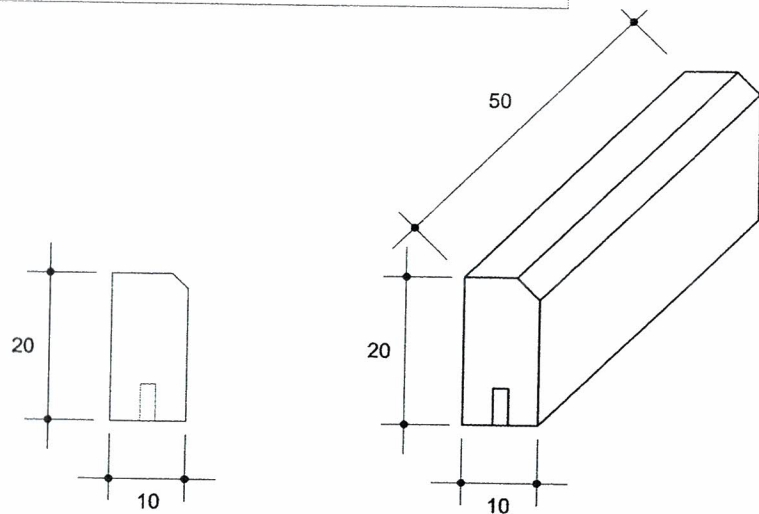

DETAIL KANSTIN

SKALA 1 : 10

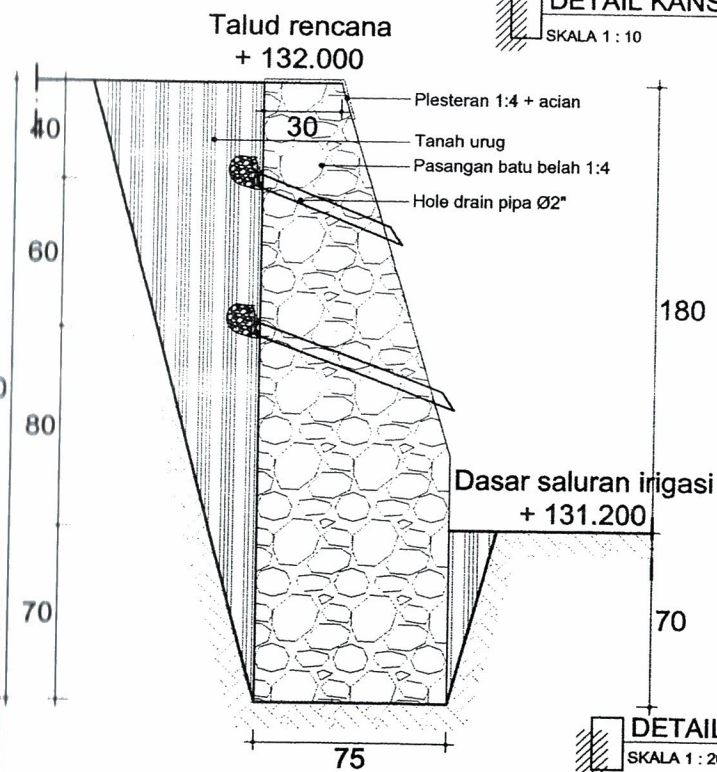

DETAIL TALUD

SKALA 1 : 20



PEMERINTAH PROVINSI JAWA TENGAH
DINAS PERUMAHAN RAKYAT DAN
KAWASAN PERMUKIMAN
Jl. Mahakoro Blok AA-BB Kompleks PRPP Semarang
Telp. (024) 7608435 Fax (024) 7608202

KEGIATAN
PENYUSUNAN DED/PERENCANAAN
HADIAH LOMBA HARI
HABITAT

PEKERJAAN

PEMBANGUNAN JALAN PAVING, JALAN
BETON, SALURAN U30, SALURAN
PASANGAN BATA DAN TALUD

LOKASI

Kelurahan : Wonoplumbon
Kecamatan : Mijen
Kota : Semarang

JUDUL GAMBAR

RENCANA JALAN
STA 0+036 - STA 0+045

MENGETAHUI

KEPALA BIDANG KAWASAN PERMUKIMAN
DINAS PERUMAHAN RAKYAT DAN
KAWASAN PERMUKIMAN
PROVINSI JAWA TENGAH
SELAKU KUASA PENGGUNA ANGGARAN



EFFENDY JUDY ARIANTO, ST, MT.
Pembina Tk. I/IV B
NIP. 19700225 199703 1 003


DIKERJAKAN

Penyedia Jasa
PT. CIPTA ARTA KREASI KONSULTAN



CIPTADI SATRIO P., ST
direktur

SKALA

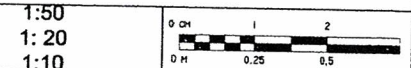


Nomor Lembar


7




STUDI KAWASAN PERMUKIMAN
DINAS PERUMAHAN RAKYAT DAN
KAWASAN PERMUKIMAN
PROVINSI JAWA TENGAH
Selaku Kuasa Pengguna Anggaran
Pembina : A. Cipta Arta Kreasi Konsultan
Pembina : A. Cipta Arta Kreasi Konsultan
Pembina : A. Cipta Arta Kreasi Konsultan

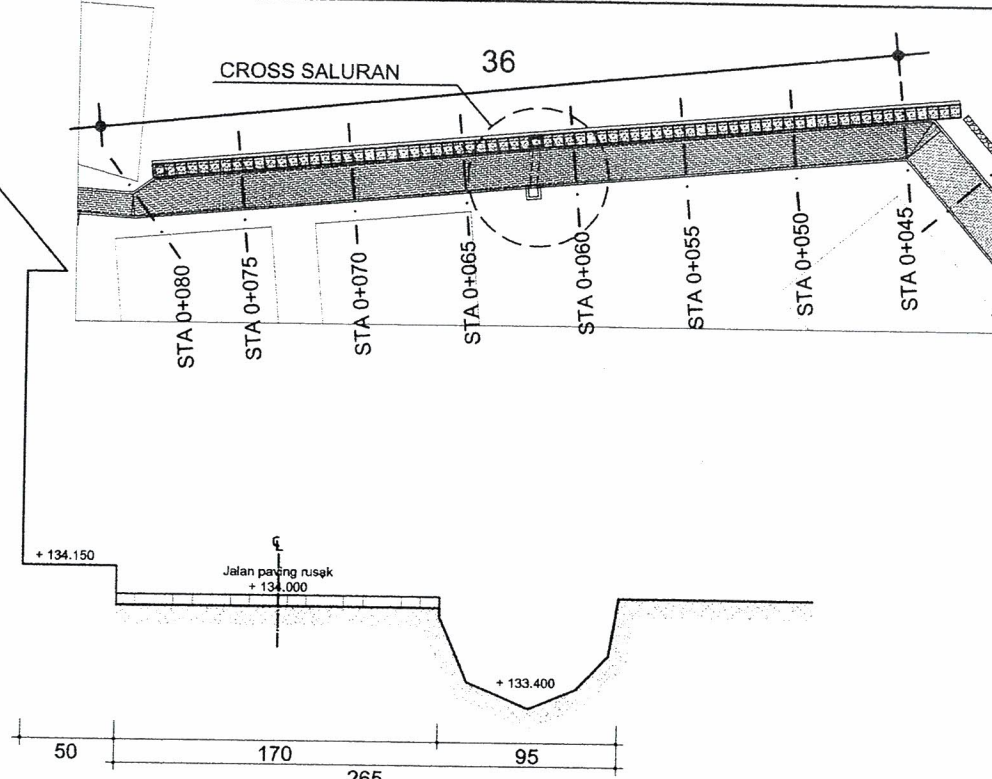


POTONGAN EKSISTING STA 0+045 - ST 0+081
SKALA 1 : 50

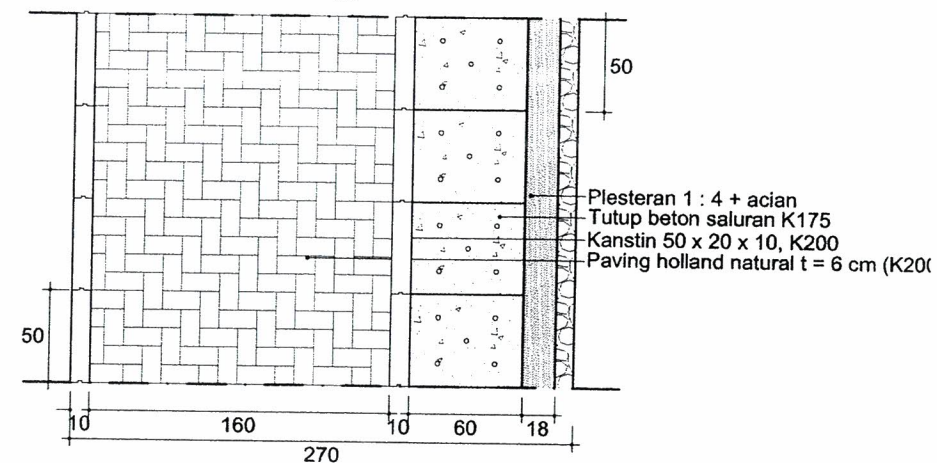


TAMPAK ATAS JALAN RENCANA
SKALA 1 : 50

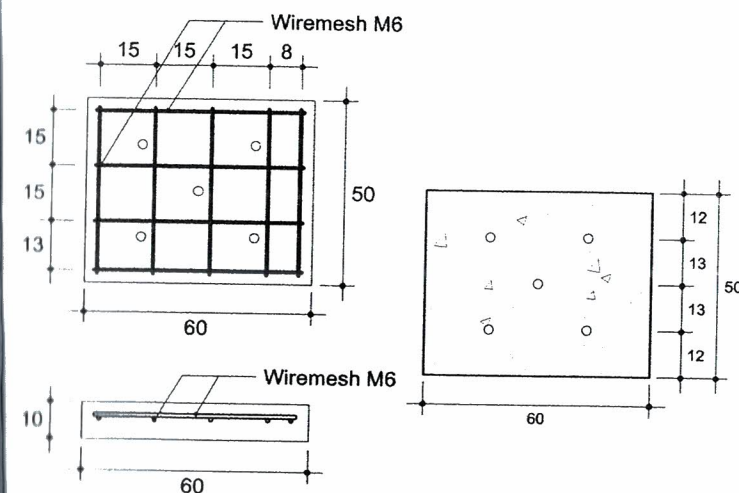


DETAIL TUTUP BETON SALURAN
SKALA 1 : 20

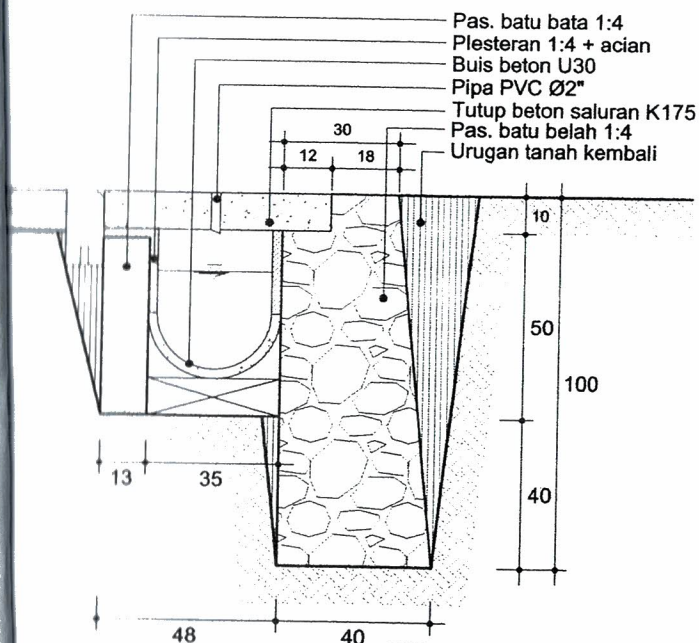

DETAIL SALURAN BUIS U30
SKALA 1 : 20

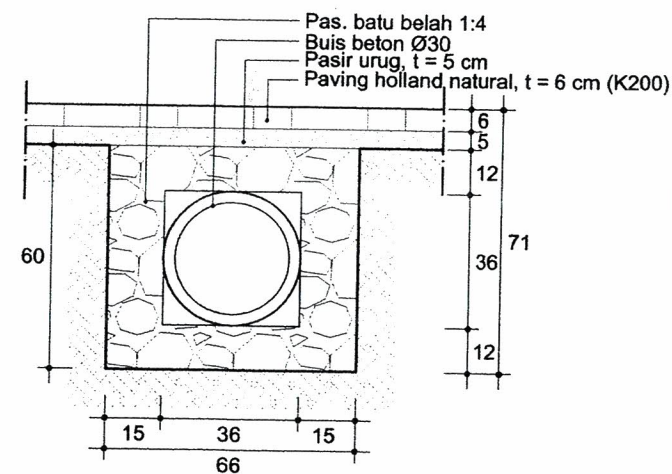

DETAIL CROSS SALURAN BUIS Ø30
SKALA 1 : 20

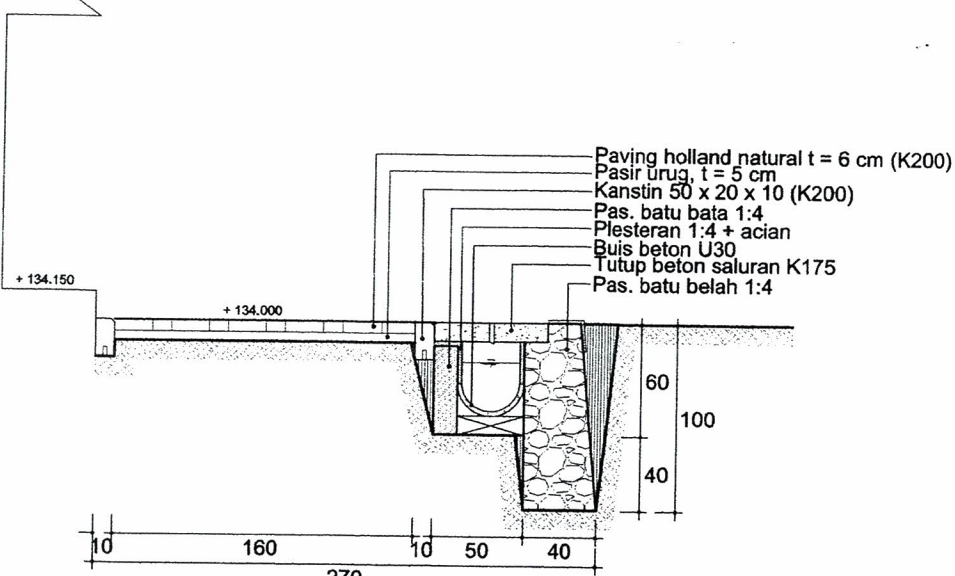

POTONGAN RENCANA JALAN STA 0+045 + STA 0+081
SKALA 1 : 50



PEMERINTAH PROVINSI JAWA TENGAH
DINAS PERUMAHAN RAKYAT DAN
KAWASAN PERMUKIMAN
Jl. Madukoro Blok AA-BB Kompleks PRPP Semarang
Telp. (024) 7608435 Fax (024) 7608202

KEGIATAN

PENYUSUNAN DED/PERENCANAAN
HADIAH LOMBA HARI
HABITAT

PEKERJAAN

PEMBANGUNAN JALAN PAVING, JALAN
BETON, SALURAN U30, SALURAN
PASANGAN BATA DAN TALUD

LOKASI

Kelurahan : Wonoplumbon
Kecamatan : Mijen
Kota : Semarang

JUDUL GAMBAR

DETAIL RENCANA JALAN
STA 0+045 - 0+081

MENGETAHUI

KEPALA BIDANG KAWASAN PERMUKIMAN
DINAS PERUMAHAN RAKYAT DAN
KAWASAN PERMUKIMAN
PROVINSI JAWA TENGAH
SELAKU KUASA PENGGUNA ANGGARAN



EFFENDY JUDY ARIANTO, ST, MT.
Pembina Tk. I/IV B
NIP. 19700225 199703 1 003


DIKERJAKAN

Penyedia Jasa
PT. CIPTA ARTA KREASI KONSULTAN



CIPTADI SATRIO P., ST
direktur

SKALA

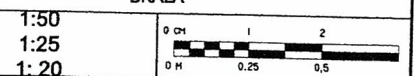

Nomor Lembar

8




STUDI KAWASAN PERMUKIMAN
PERENCANAAN
PEMBANGUNAN
KAWASAN PERMUKIMAN
NIP. 19700225 199703 1 003
NIP. 19700225 199703 1 003



Tanah
+ 136.000


Jalan paving rusak
+ 136.000

Tanah
+ 136.850

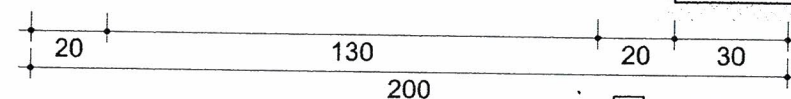


POTONGAN EKSISTING STA 0+081 - STA 0+105

SKALA 1 : 20

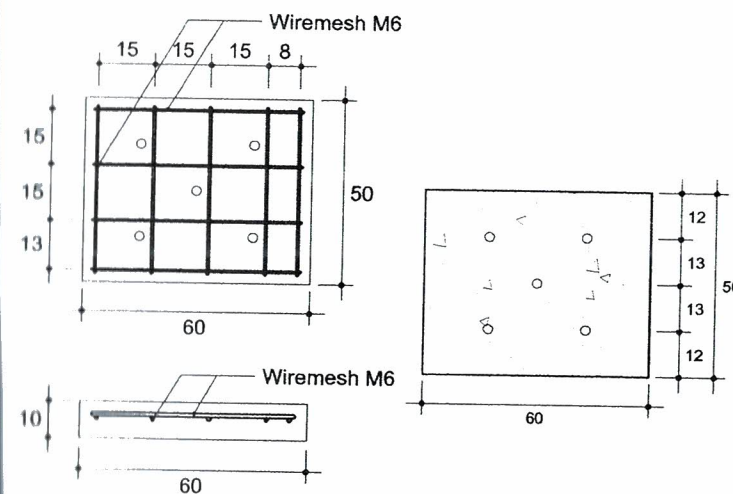

DETAIL TUTUP BETON SALURAN

SKALA 1 : 20

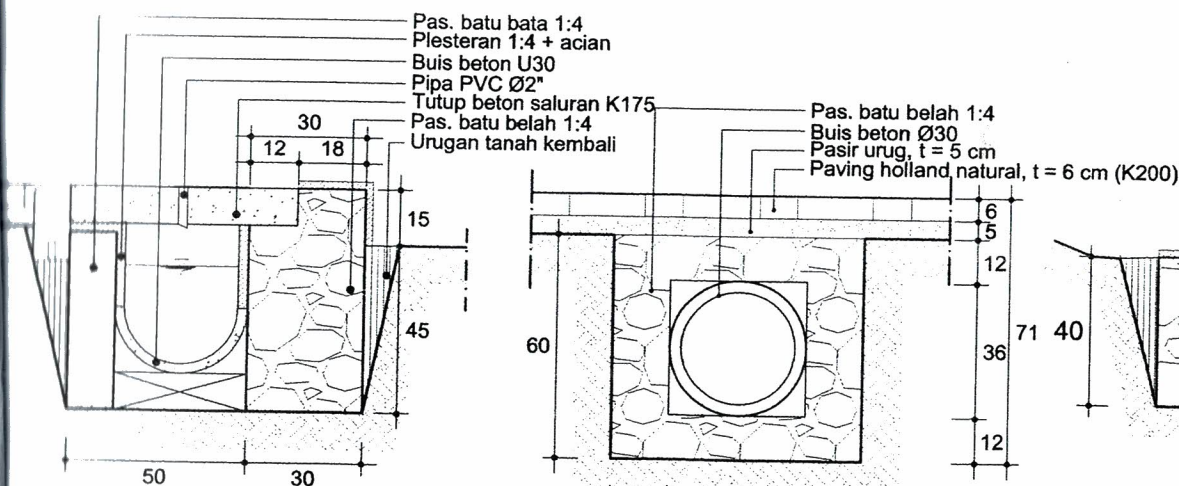


DETAIL SALURAN BUIS U30

SKALA 1 : 20


DETAIL CROSS SALURAN BUIS Ø30

SKALA 1 : 20

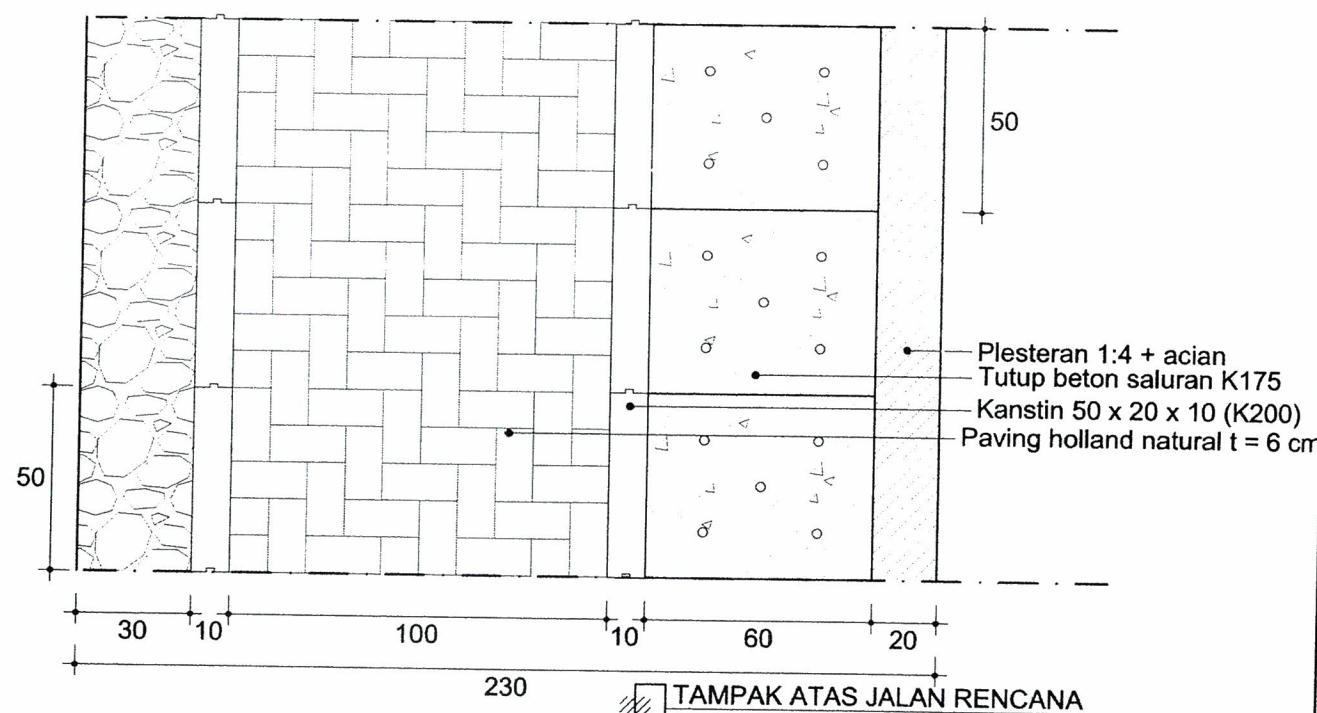

TAMPAK ATAS JALAN RENCANA

SKALA 1 : 20

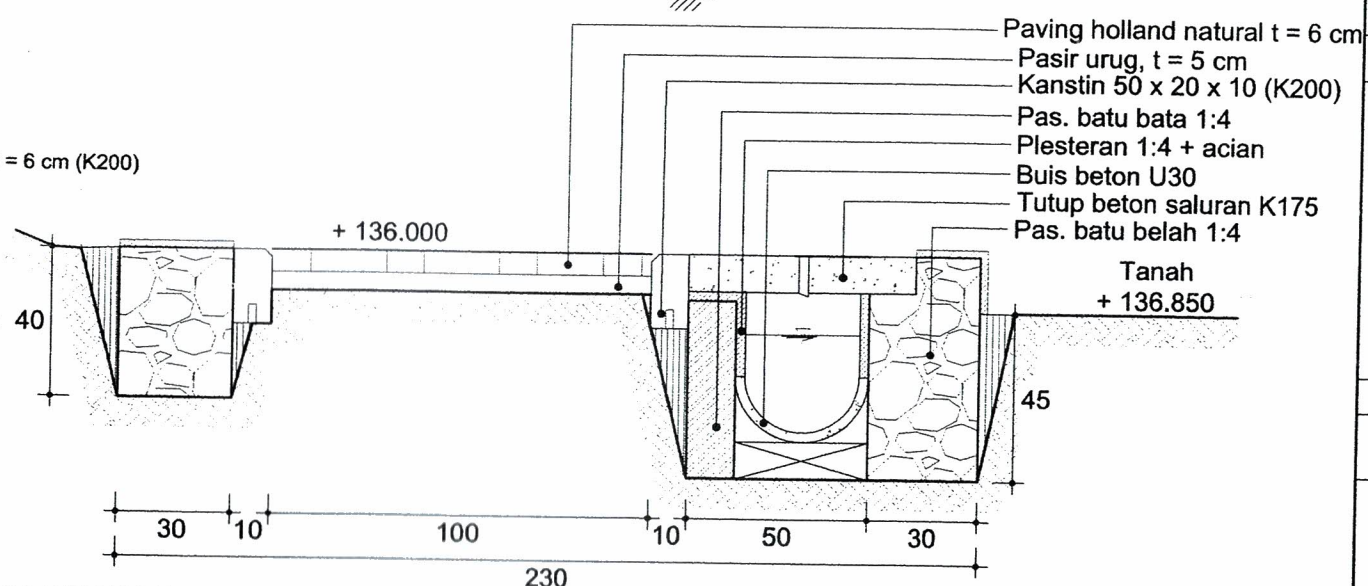

POTONGAN RENCANA JALAN STA 0+081 - STA 0+105

SKALA 1 : 20



PEMERINTAH PROVINSI JAWA TENGAH
DINAS PERUMAHAN RAKYAT DAN
KAWASAN PERMUKIMAN
Jl. Madjokoro Blok AA-BB Komplek PRPP Semarang
Telp. (021) 7608435 Fax (021) 7608202

KEGIATAN

PENYUSUNAN DED/PERENCANAAN
HADIAH LOMBA HARI
HABITAT

PEKERJAAN

PEMBANGUNAN JALAN PAVING, JALAN
BETON, SALURAN U30, SALURAN
PASANGAN BATA DAN TALUD

LOKASI

Kelurahan : Wonoplumbon
Kecamatan : Mijen
Kota : Semarang

JUDUL GAMBAR

DETAIL RENCANA JALAN
STA 0+081 - 0+105

MENGETAHUI

KEPALA BIDANG KAWASAN PERMUKIMAN
DINAS PERUMAHAN RAKYAT DAN
KAWASAN PERMUKIMAN
PROVINSI JAWA TENGAH
SELAKU KUASA PENGGUNA ANGGARAN



EFFENDY JUDY ARIANTO, ST, MT.
Pembina Tk. I/IV B
NIP. 19700225 199703 1 003

DIKERJAKAN


Penyedia Jasa
PT. CIPTA ARTA KREASI KONSULTAN



CIPTADI SATRIO P., ST
direktur

SKALA

1 : 20

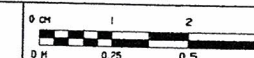


Nomor Lembar

9



STUDI Kelayakan
PERENCANAAN
PEMBANGUNAN
BUDIDAYA
NIRBANA : 3. DUA KILAU KILAU PT. DE 21 22 23 
Skala : 1 : 2.000 1 : 1.000 1 : 500 1 : 250 1 : 125 1 : 62.5 1 : 31.25 1 : 15.625 1 : 7.8125 1 : 3.90625 1 : 1.953125 1 : 0.9765625 1 : 0.48828125 1 : 0.244140625 1 : 0.1220703125 1 : 0.06103515625 1 : 0.030517578125 1 : 0.0152587890625 1 : 0.00762939453125 1 : 0.003814697265625 1 : 0.0019073486328125 1 : 0.00095367431640625 1 : 0.000476837158203125 1 : 0.0002384185791015625 1 : 0.00011920928955078125 1 : 0.000059604644775390625 1 : 0.0000298023223876953125 1 : 0.00001490116119384765625 1 : 0.000007450580596923828125 1 : 0.0000037252902984619140625 1 : 0.00000186264514923095703125 1 : 0.000000931322574615478515625 1 : 0.0000004656612873077392578125 1 : 0.00000023283064365386962890625 1 : 0.000000116415321826934814453125 1 : 0.0000000582076609134674072265625 1 : 0.00000002910383045673370361328125 1 : 0.000000014551915228366851806640625 1 : 0.0000000072759576141834259033203125 1 : 0.00000000363797880709171295166015625 1 : 0.000000001818989403545856475830078125 1 : 0.0000000009094947017729282379150390625 1 : 0.00000000045474735088646411895751953125 1 : 0.000000000227373675443232059478759765625 1 : 0.0000000001136868377216160297393798828125 1 : 0.00000000005684341886080801486968994140625 1 : 0.000000000028421709430404007434844970703125 1 : 0.0000000000142108547152020037174224853515625 1 : 0.00000000000710542735760100185871124267578125 1 : 0.000000000003552713678800500929355621337890625 1 : 0.0000000000017763568394002504646778106689453125 1 : 0.00000000000088817841970012523233890533447265625 1 : 0.000000000000444089209850062616169452667236328125 1 : 0.0000000000002220446049250313080847263336181640625 1 : 0.00000000000011102230246251565404236316680908203125 1 : 0.000000000000055511151231257827021181583404541015625 1 : 0.000000000000027755575615628913510590791702270578125 1 : 0.000000000000013877787807814456755295395851135390625 1 : 0.0000000000000069388939039072283776476979255675578125 1 : 0.00000000000000346944695195361418882384896278377890625 1 : 0.000000000000001734723475976807094411924481391889453125 1 : 0.000000000000000867361737988403547205962240695944765625 1 : 0.0000000000000004336808689942017736029811203479723828125 1 : 0.00000000000000021684043449710088680149056017398619140625 1 : 0.000000000000000108420217248550443400745280086993095703125 1 : 0.0000000000000000542101086242752217003726400434965478515625 1 : 0.00000000000000002710505431213761085018632002174827392578125 1 : 0.000000000000000013552527156068805425093160010874136962890625 1 : 0.0000000000000000067762635780344027125465800054370684814453125 1 : 0.00000000000000000338813178901720135627329000271853424072265625 1 : 0.000000000000000001694065894508600678136645000135926712036328125 1 : 0.0000000000000000008470329472543003390683225000679633560181640625 1 : 0.00000000000000000042351647362715016953416125003398167800908203125 1 : 0.000000000000000000211758236813575084767080625016990839004541015625 1 : 0.000000000000000000105879118406787542383540312508495419502270578125 1 : 0.000000000000000000052939559203393771191770156250424772501135390625 1 : 0.0000000000000000000264697796016968855958850781201238862505674453125 1 : 0.000000000000000000013234889800848442797942539061011943125283719140625 1 : 0.0000000000000000000066174449004242213989712695305059715626435578125 1 : 0.00000000000000000000330872245021211069948563476525298578132177890625 1 : 0.000000000000000000001654361225106055349742817382626492890660889453125 1 : 0.0000000000000000000008271806125530276748714086913132464453304447265625 1 : 0.00000000000000000000041359030627651383743570434565662322266522236328125 1 : 0.000000000000000000000206795153138256918717852172828311611332611181640625 1 : 0.0000000000000000000001033975765691284593589260864141558056663055908203125 1 : 0.00000000000000000000005169878828456422967946304320707790283315279541015625 1 : 0.00000000000000000000002584939414228211483973152160353895141657639770578125 1 : 0.00000000000000000000001292469707114105741986576080176947570828819885390625 1 : 0.000000000000000000000006462348535570528709932880400884737854144099426953125 1 : 0.0000000000000000000000032311742677852643549964402004423689272072047134765625 1 : 0.00000000000000000000000161558713389263217749822010022118446360360235673828125 1 : 0.000000000000000000000000807793566946316088749110050011059231830180338369140625 1 : 0.0000000000000000000000004038967834731580443745550250055296159150901691845703125 1 : 0.00000000000000000000000020194839173657902218727751250027780795754508459228515625 1 : 0.000000000000000000000000100974195868289511093638756250013890397872542296142578125 1 : 0.0000000000000000000000000504870979341447555468193781250006945198862711146142890625 1 : 0.00000000000000000000000002524354896707237777340968906250003472594435535730714453125 1 : 0.000000000000000000000000012621774483536188886704844531250001736297217767863572265625 1 : 0.0000000000000000000000000063108872417680944433524222656250000868148608883931786328125 1 : 0.00000000000000000000000000315544362088404722167621113281250000434074304441965931640625 1 : 0.000000000000000000000000001577721810442023610838105566406250000217037152220979658203125 1 : 0.00000000000000000000000000078886090522101180541905278320312500001085185761104898291015625 1 : 0.0000000000000000000000000003944304526105059027095263916015625000005425928805524494455078125 1 : 0.00000000000000000000000000019721522630525295135476319580078125000002712964402762247275390625 1 : 0.0000000000000000000000000000986076131526264756773815979003906250000013564822013811236136953125 1 : 0.000000000000000000000000000049303806576313237838690798950195312500000067824110069056180684765625 1 : 0.000000000000000000000000000024651903288156618919345399475097656250000003391205503450280903390625 1 : 0.00000000000000000000000000001232595164407830945967269973754882812500000016956027517251404516953125 1 : 0.000000000000000000000000000006162975822039154729836349868772441406250000000847801375862570225796875 1 : 0.00000000000000000000000000000308148791101957736491817493438622070312500000004239006879312851128984375 1 : 0.0000000000000000000000000000015407439555097886824590874671931110351562500000002119503439656425564471875 1 : 0.000000000000000000000000000000770371977754894341229543733596555517578125000000010597517198282127822359375 1 : 0.0000000000000000000000000000003851859888774471706147718667982777589062500000000052987585991410639111796875 1 : 0.000000000000000000000000000000192592994438723585307385933399138879453125000000000264937929957053195558984375 1 : 0.00000000000000000000000000000009629649721936179265369296669956943972656250000000001324689649785265977794921875 1 : 0.000000000000000000000000000000048148248609680896326846483349784719863281250000000006623448248926279888974609375 1 : 0.0000000000000000000000000000000240741243048404481634232416748923599316406250000000033117241244631399444873046875 1 : 0.000000000000000000000000000000012037062152420224081711620837446179965820312500000001655862062231569972223869234375 1 : 0.000000000000000000000000000000006018531076210112040855810418723089982910156250000000827931031115784986111934619375 1 : 0.00000000000000000000000000000000300926553810505602042790520936154499145507812500000004139655155578894943055973096875 1 : 0.000000000000000000000000000000001504632769052528010213952604680772495727539062500000020698275777894474715279865484375 1 : 0.0000000000000000000000000000000007523163845262640051069763023440386238613695312500000010349137888947237357639827421875 1 : 0.00000000000000000000000000000000037615819226313200255348815117201931193068476562500000005174568944473618678699137109375 1 : 0.00000000000000000000000000000000018807909613156600127674407558600965596534238281250000000258728447223680943393495995685546875 1 : 0.0000000000000000000000000000000000940395480657830006383720377930048279826711914062500000001293642236118404716967479978427734375 1 : 0.0000000000000000000000000000000000470197740328915003191860188965024139913355957031250000000064682111805920235848373998921388671875 1 : 0.00000000000000000000000000000000002350988701644575015959300944825120699566779785156250000000032341055902960117922416999460694389375 1 : 0.000000000000000000000000000000000011754943508222875079796504724125603497833898925781250000000016170527951480058961208499730304719375 1 : 0.000000000000000000000000000000000005877471754111437539898252362062801748916949462890625000000000808526397574002948060424865152359375 1 : 0.00000000000000000000000000000000000293873587705571876994912618103140087445847473144531250000000004042631987870014740302122427612678125 1 : 0.00000000000000000000000000000000000146936793852785938497456309051570043722923736572265625000000000202131599393500737015106121328125 1 : 0.0000000000000000000000000000000000007346839692639296924872815452578502186146186828613281250000000001010657996967503685075530606640625 1 : 0.000000000000000000000000000000000000367341984631964846243640772628925109307309334143066406250000000005053289984837518425377653033203125 1 : 0.000000000000000000000000000000000000183670992315982423121820386314462554653654667071533203125000000000252664499241875921268878265166015625 1 : 0.0000000000000000000000000000000000000918354961579912115609101931572312773268273335357666015625000000001263322496209379606344391325830078125 1 : 0.00000000000000000000000000000000000004591774807899560578045509657861563866341366766788330078125000000006316612481046898031722195629150390625 1 : 0.0000000000000000000000000000000000000229588740394978028902275482893078193317068338338916503906250000000031583062405234490158610978145751953125 1 : 0.00000000000000000000000000000000000001147943701974890144511377414465390966585341691694582519531250000000157915312026172450

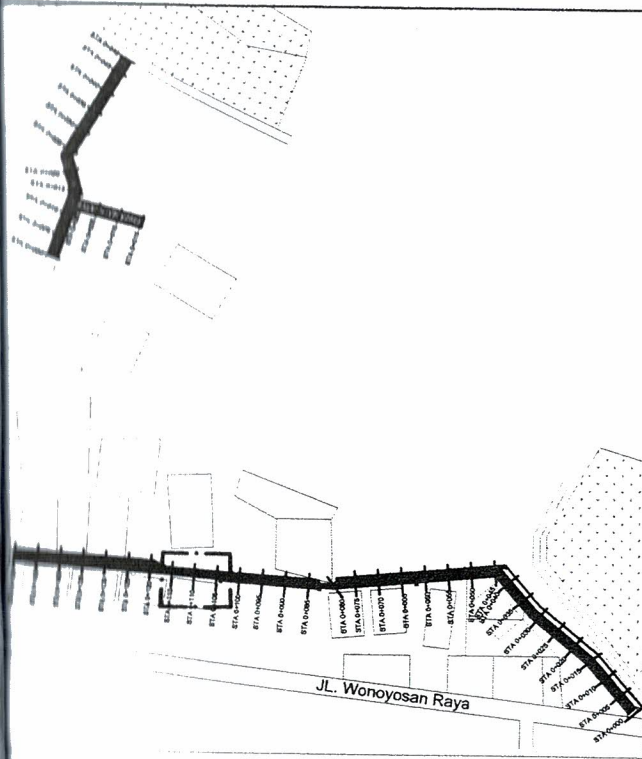

Talud eksisting
+137.700

Saluran
+136.850


Jalan paving rusak
+ 137.000

Talud eksisting



Patok lahan

Tanah
+136.450

30 20 120 20 60
220
POTONGAN EKSISTING STA 0+105 - STA 0+117
SKALA 1 : 25

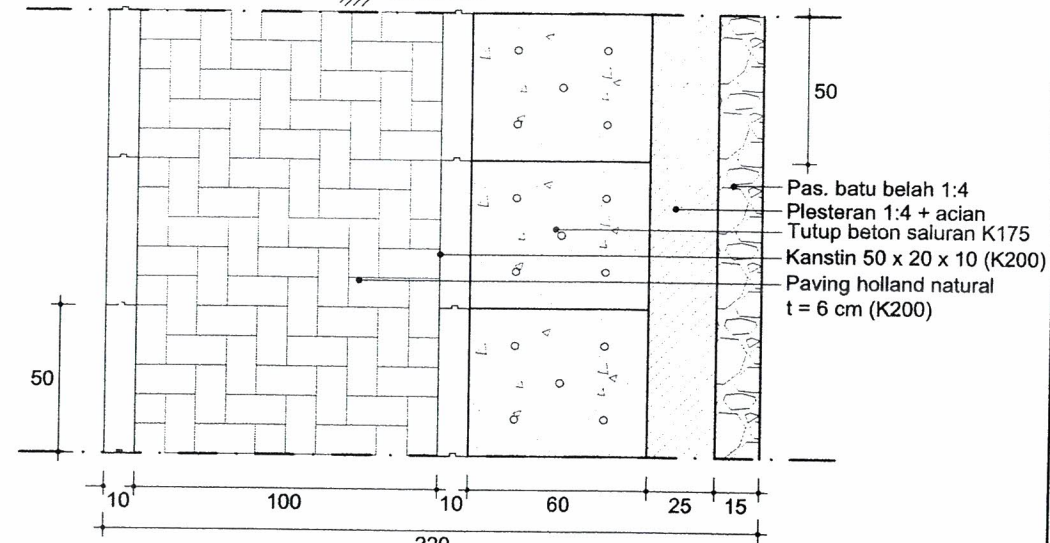


TAMPAK ATAS JALAN RENCANA
SKALA 1 : 25

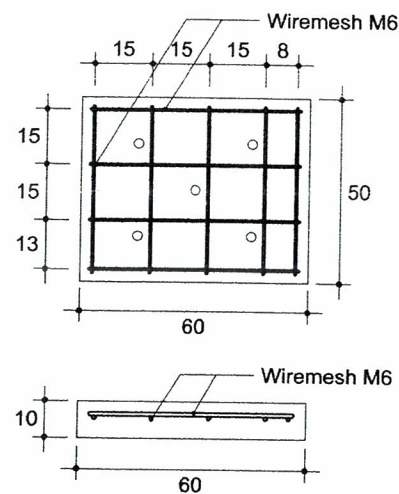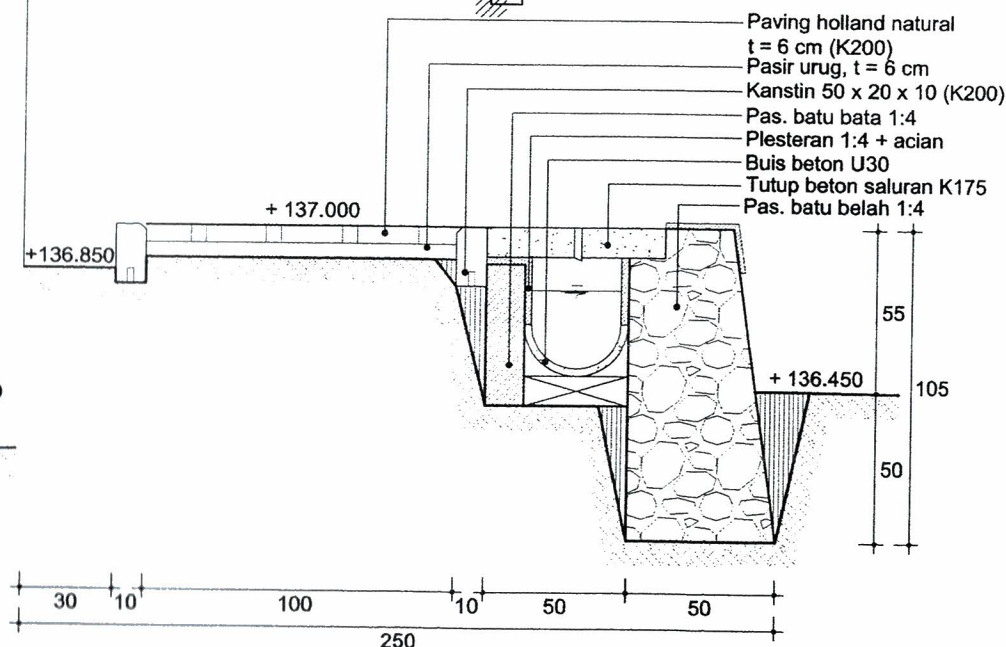


DETAIL TUTUP BETON SALURAN
SKALA 1 : 20

Pas. batu bata 1:4
Plesteran 1:4 + acian
Buis beton U30
Pipa PVC Ø2"
Tutup beton saluran K175
Pas. batu belah 1:4
Plesteran 1:4 + acian
Urugan tanah kembali

Pas. batu bata 1:4
Plesteran 1:4 + acian
Buis beton U30
Pipa PVC Ø2"
Tutup beton saluran K175
Pas. batu belah 1:4
Plesteran 1:4 + acian

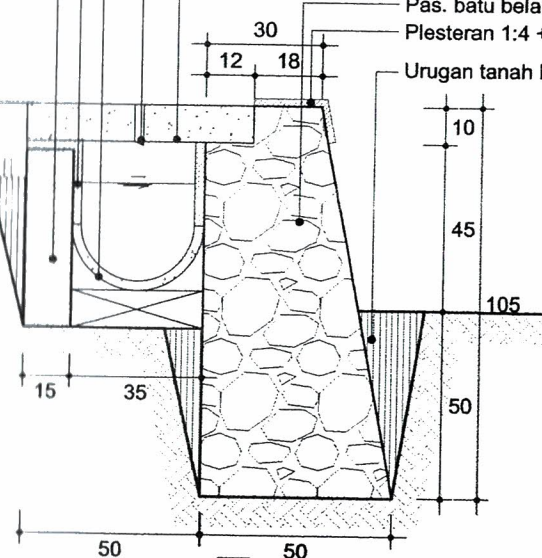

DETAIL TALUD STA 0+105 - STA 0+111
SKALA 1 : 20

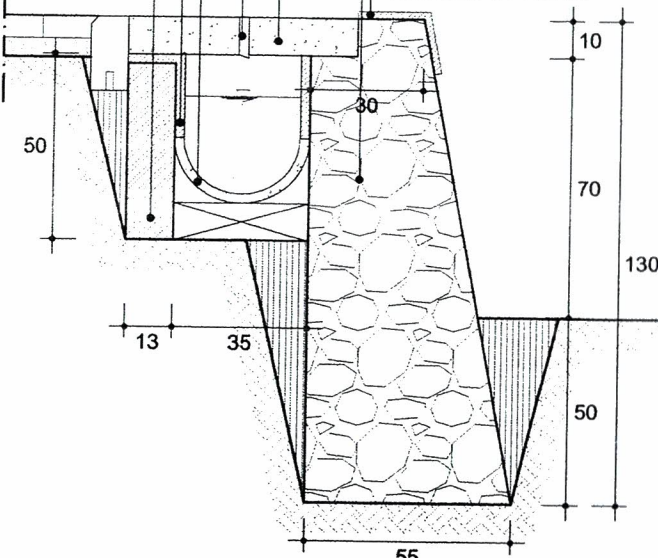

DETAIL TALUD STA 0+111 - STA 0+117
SKALA 1 : 20

POTONGAN RENCANA JALAN STA 0+105 - STA 0+117
SKALA 1 : 25



PEMERINTAH PROVINSI JAWA TENGAH
DINAS PERUMAHAN RAKYAT DAN
KAWASAN PERMUKIMAN

Jl. Madukoro Blok AA-BB Kompleks PRPP Semarang
Telp. (024) 7608435 Fax (024) 7608202

KEGIATAN

PENYUSUNAN DED/PERENCANAAN
HADIAH LOMBA HARI
HABITAT

PEKERJAAN

PEMBANGUNAN JALAN PAVING, JALAN
BETON, SALURAN U30, SALURAN
PASANGAN BATA DAN TALUD

LOKASI

Kelurahan : Wonoplumbon
Kecamatan : Mijen
Kota : Semarang

JUDUL GAMBAR

DETAIL RENCANA JALAN
STA 0+105 - STA 0+117

MENGETAHUI

KEPALA BIDANG KAWASAN PERMUKIMAN
DINAS PERUMAHAN RAKYAT DAN
KAWASAN PERMUKIMAN
PROVINSI JAWA TENGAH
SELAKU KUASA PENGGUNA ANGGARAN



EFFENDY JUDY ARIANTO, ST, MT.
Pembina Tk. I/IV B
NIP. 19700225 199703 1 003

DIKERJAKAN


Penyedia Jasa
PT. CIPTA ARTA KREASI KONSULTAN



CIPTADI SATRIO P., ST
direktur

SKALA

1 : 25
1 : 20



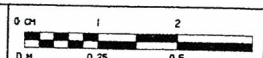


Nomor Lembar


10




STUDI KEMERANGAN
PERENCANAAN
PERANGKIPAN
SOPANAN
Pondok : Di. Diklat Kelapa Tiga Rf. Di. 21. 22. 23. 1789

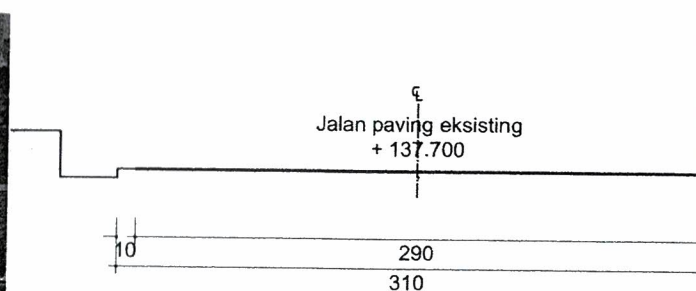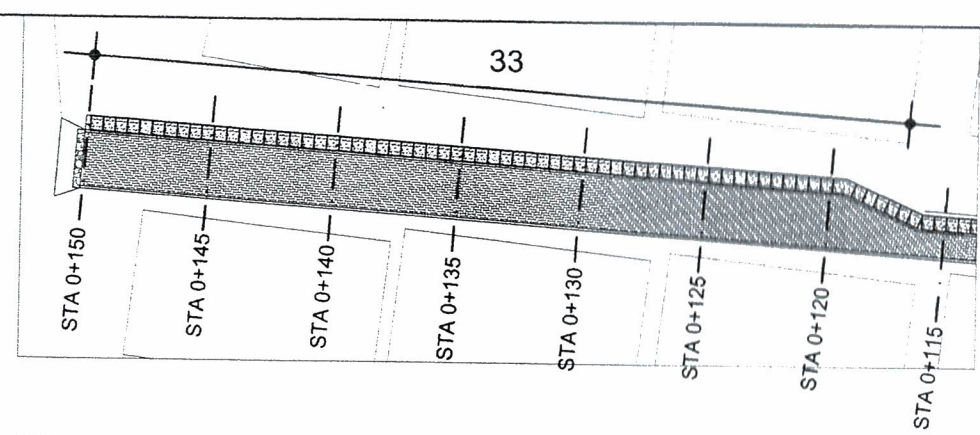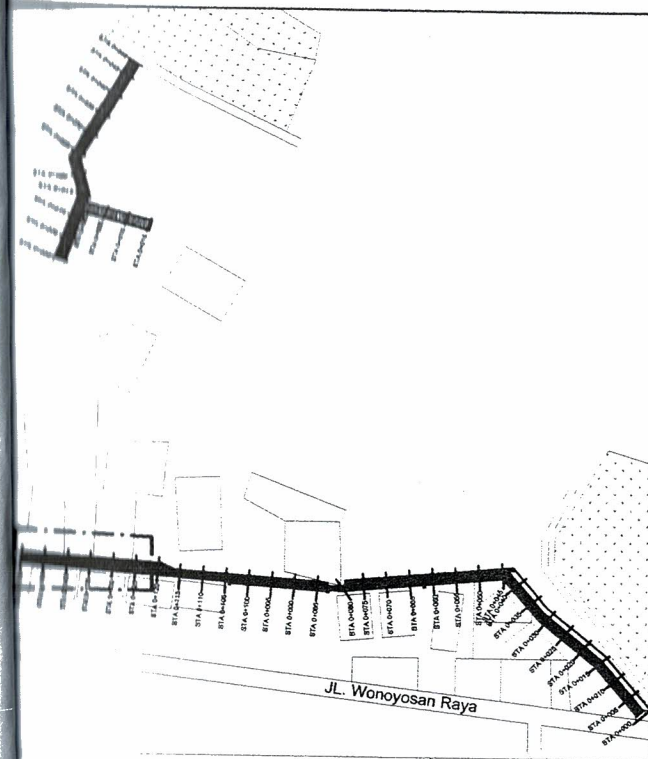



POTONGAN EKSISTING STA 0+117 - STA 0+150
SKALA 1 : 50

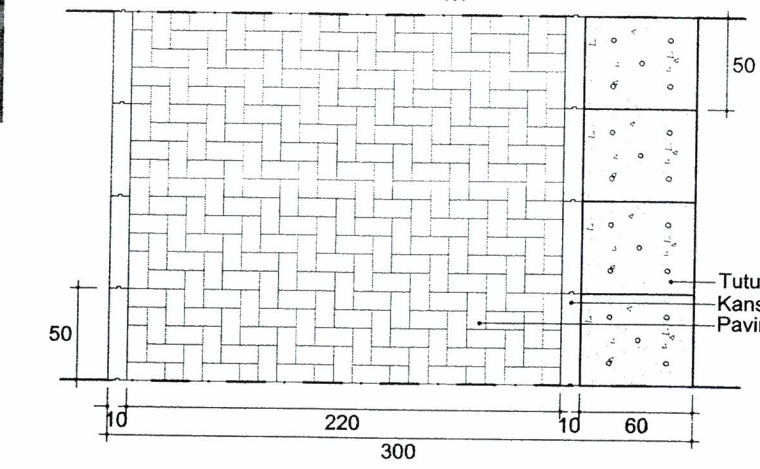


TAMPAK ATAS JALAN RENCANA
SKALA 1 : 50

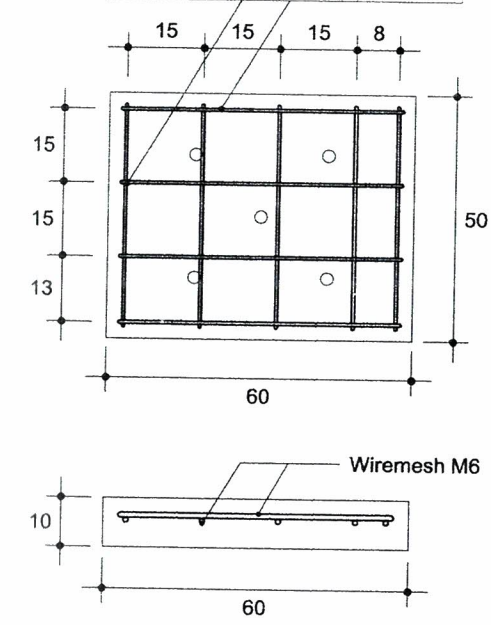

DETAIL TUTUP BETON SALURAN
SKALA 1 : 10

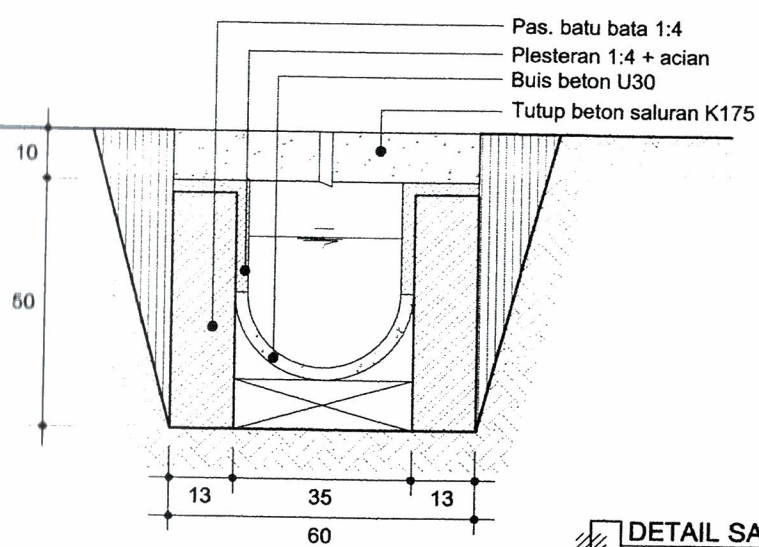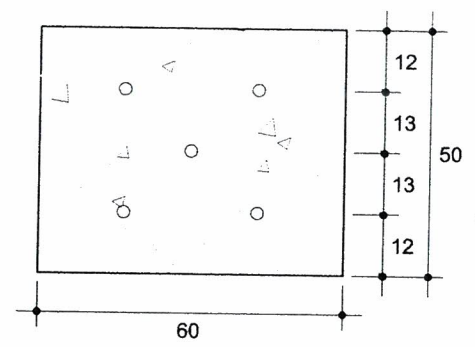

DETAIL SALURAN BUIS U30
SKALA 1 : 10

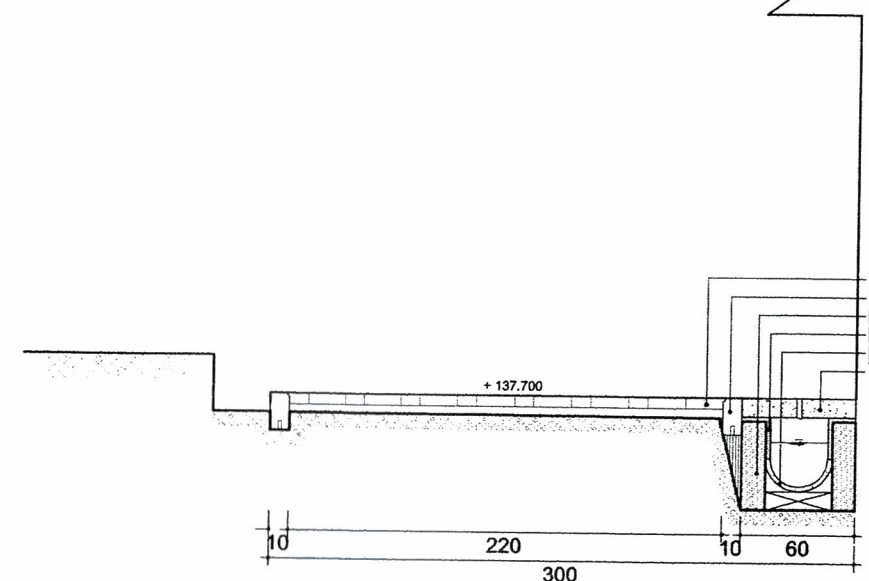

POTONGAN RENCANA JALAN STA 0+117 - STA 0+150
SKALA 1 : 50



PEMERINTAH PROVINSI JAWA TENGAH
DINAS PERUMAHAN RAKYAT DAN
KAWASAN PERMUKIMAN
Jl. Machokoro Blok AA-BB Kompleks PRPP Semarang
Telp. (024) 7608435 Fax (024) 7608202

KEGIATAN

PENYUSUNAN DED/PERENCANAAN
HADIAH LOMBA HARI
HABITAT

PEKERJAAN

PEMBANGUNAN JALAN PAVING, JALAN
BETON, SALURAN U30, SALURAN
PASANGAN BATA DAN TALUD

LOKASI

Kelurahan : Wonoplumbon
Kecamatan : Mijen
Kota : Semarang

JUDUL GAMBAR

DETAIL RENCANA JALAN
STA 0+117 - STA 0+150

MENGETAHUI

KEPALA BIDANG KAWASAN PERMUKIMAN
DINAS PERUMAHAN RAKYAT DAN
KAWASAN PERMUKIMAN
PROVINSI JAWA TENGAH
SELAKU KUASA PENGGUNA ANGGARAN



EFFENDY, JUDY ARIANTO, ST, MT.
Pembina Tk. I/IV B
NIP. 19700225 199703 1 003


DIKERJAKAN

Penyedia Jasa
PT. CIPTA ARTA KREASI KONSULTAN

CIPTADI SATRIO P., ST
direktur

SKALA

1:50
1:10








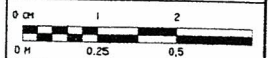


Nomor Lembar

11



STUDI Kelayakan
PERENCANAAN
PERENCANAAN
SUPPLY
Rencana : 3. Dampak Lingkungan No. 10. 21. 22. 23. 189

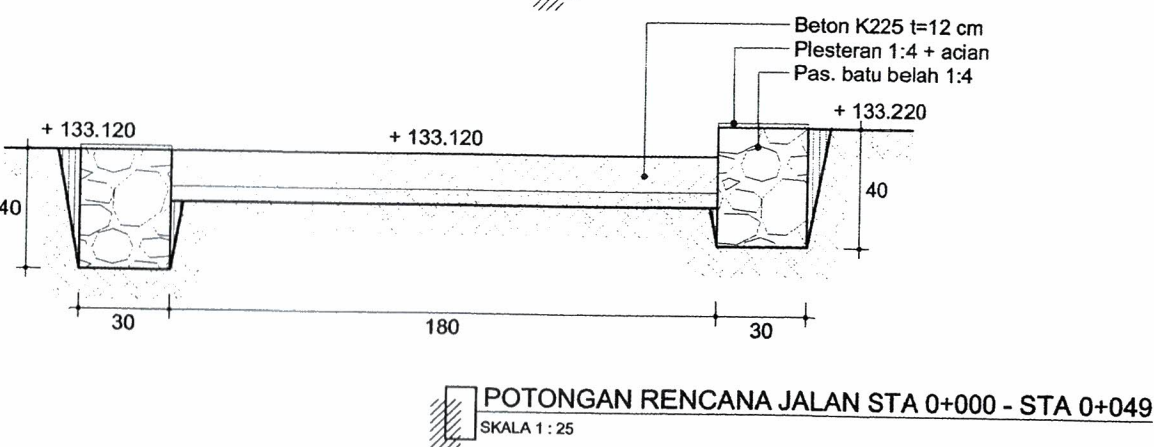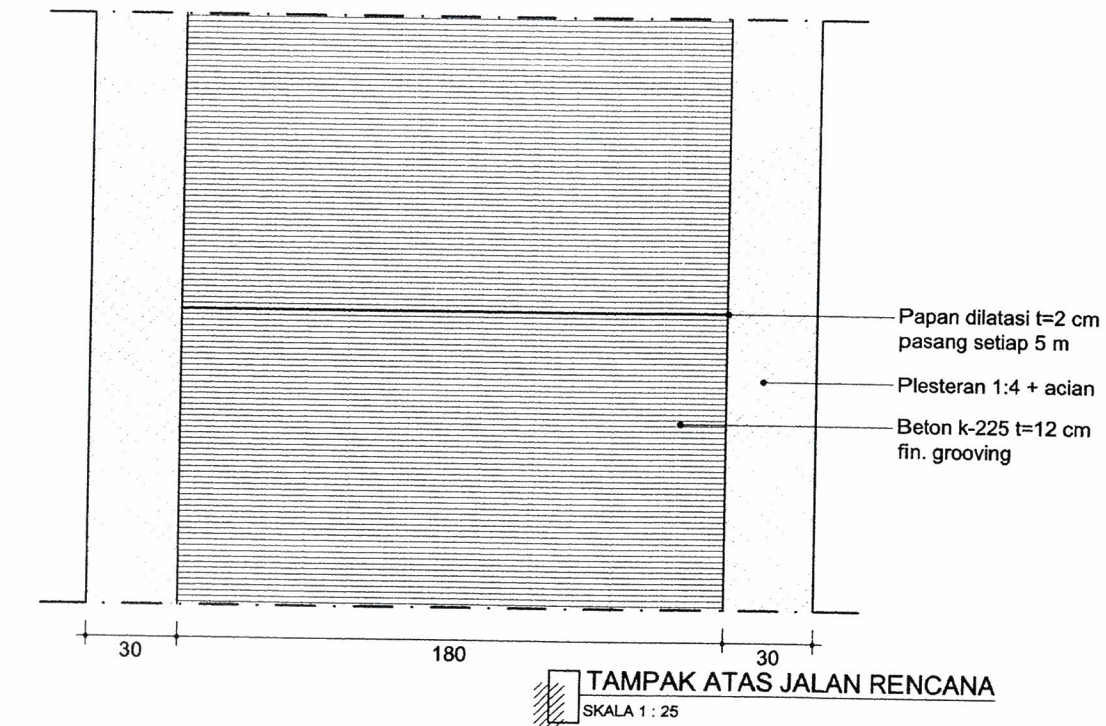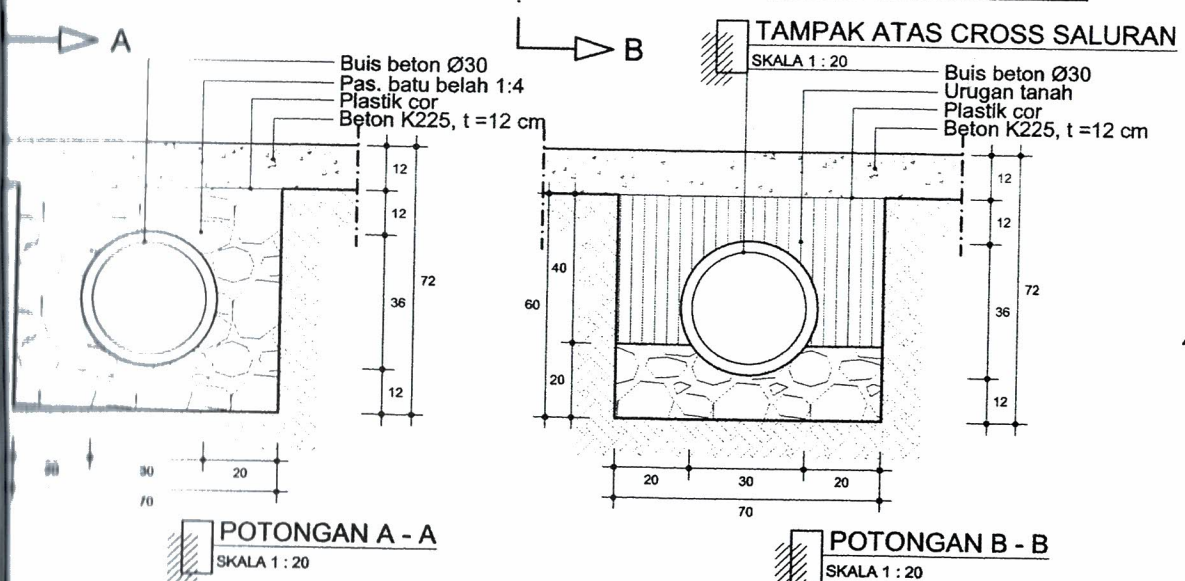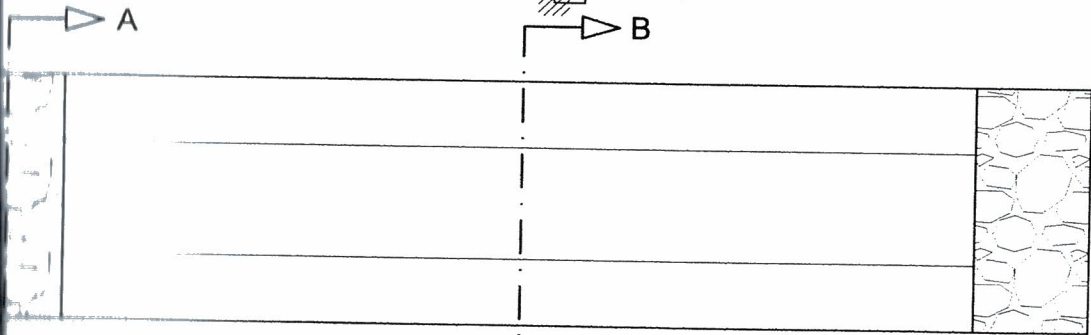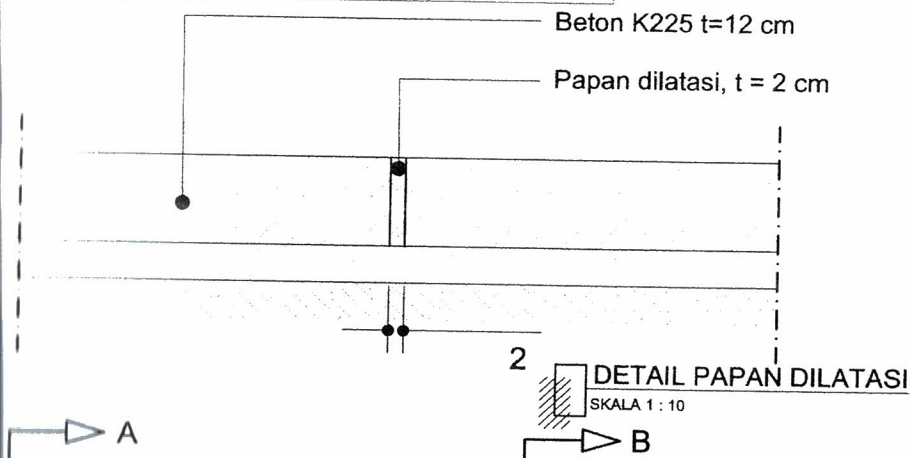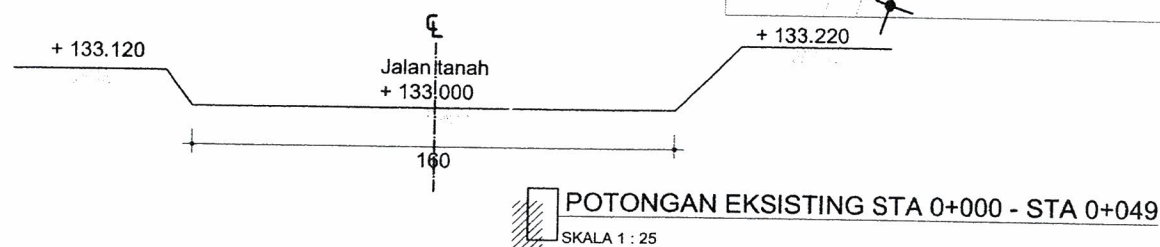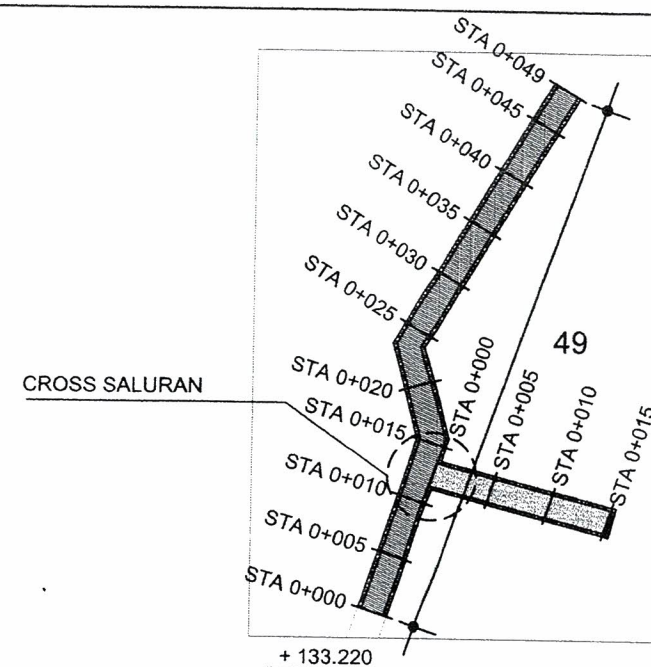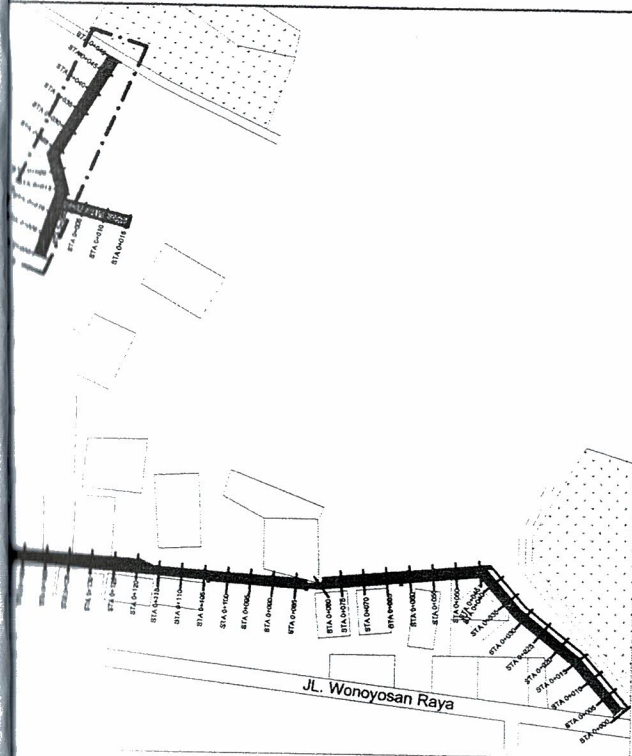

PEMERINTAH PROVINSI JAWA TENGAH
DINAS PERUMAHAN RAKYAT DAN
KAWASAN PERMUKIMAN
Jl. Madukoro Blok A-A-BB Kompleks PRPP Semarang
Telp. (024) 7608435 Fax (024) 7608202

KEGIATAN

PENYUSUNAN DED/PERENCANAAN
HADIAH LOMBA HARI
HABITAT

PEKERJAAN

PEMBANGUNAN JALAN PAVING, JALAN
BETON, SALURAN U30, SALURAN
PASANGAN BATA DAN TALUD

LOKASI

Kelurahan : Wonopulmon
Kecamatan : Mijen
Kota : Semarang

JUDUL GAMBAR

DETAIL RENCANA JALAN
STA 0+000 - STA 0+049

MENGETAHUI

KEPALA BIDANG KAWASAN PERMUKIMAN
DINAS PERUMAHAN RAKYAT DAN
KAWASAN PERMUKIMAN
PROVINSI JAWA TENGAH
SELAKU KUASA PENGGUNA ANGGARAN



EFFENDY JUDY ARIANTO, ST, MT.
Pembina Tk. I/IV B
NIP. 19700225 199703 1 003 ✓

DIKERJAKAN


Penyedia Jasa
PT. CIPTA ARTA KREASI KONSULTAN



CIPTADI SATRIO P., ST
direktur

SKALA

1:25
1:10






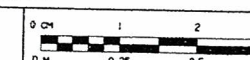


Nomor Lembar

13



STUDI Kelayakan
PERENCANAAN
PERMUKIMAN
SUPERVISI
Survei : J. (Kantor Kelayakan) No. 10 21 22 Semarang
Survei : J. (Kantor Kelayakan) No. 10 21 22 Semarang

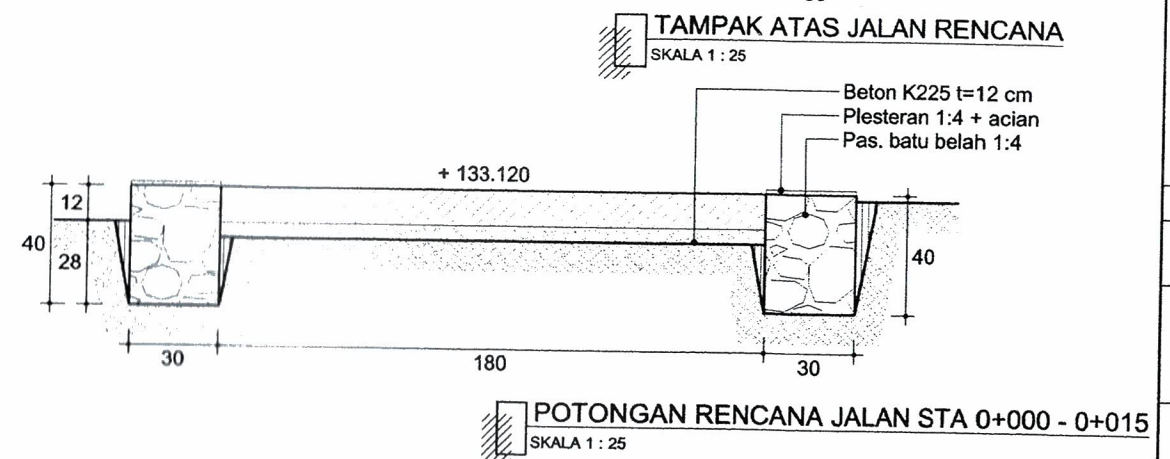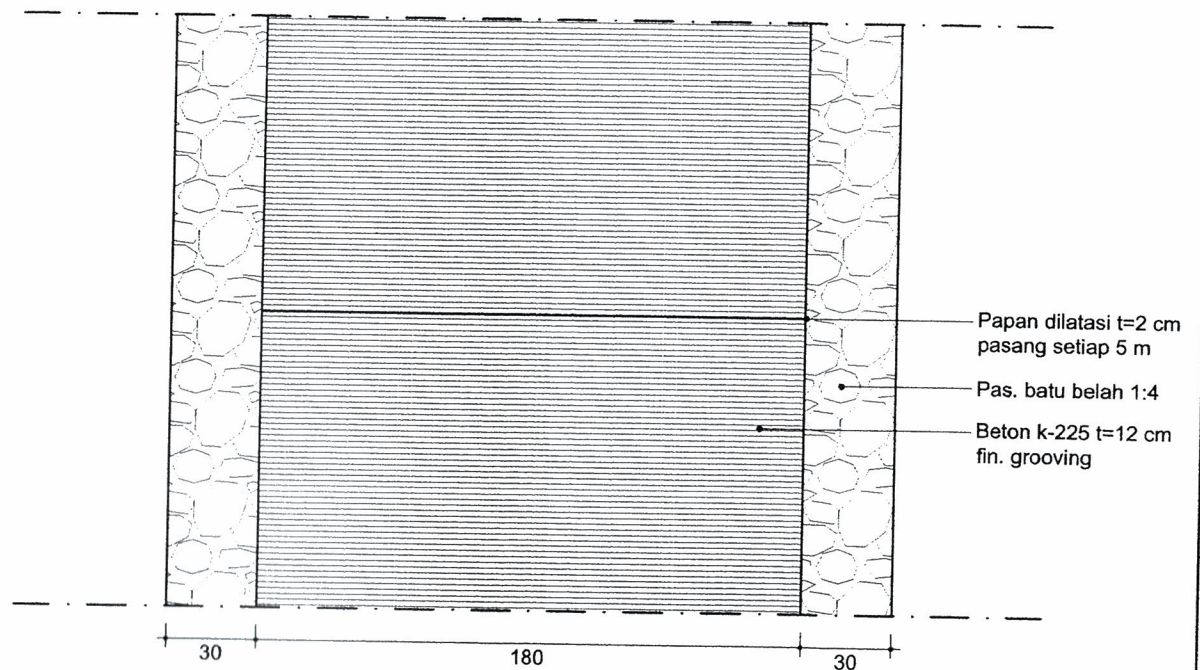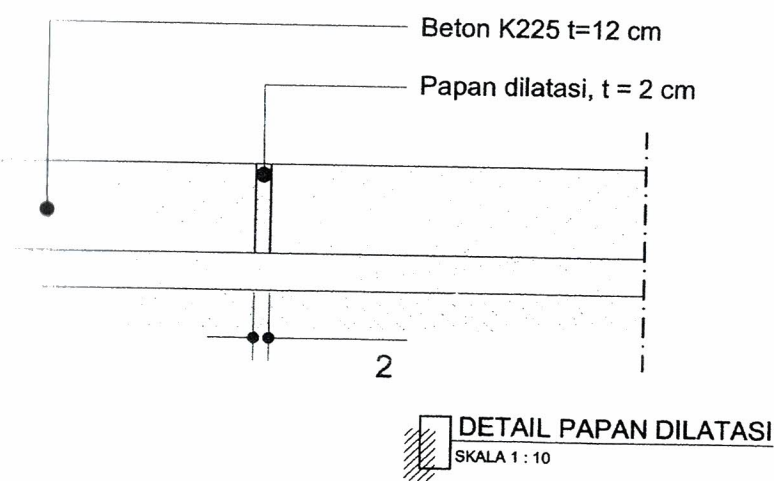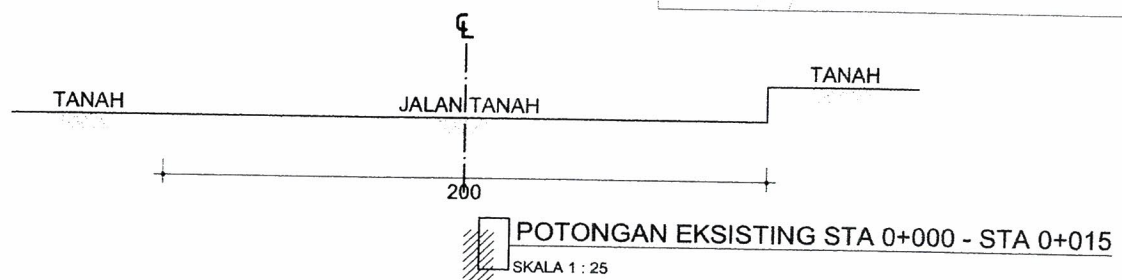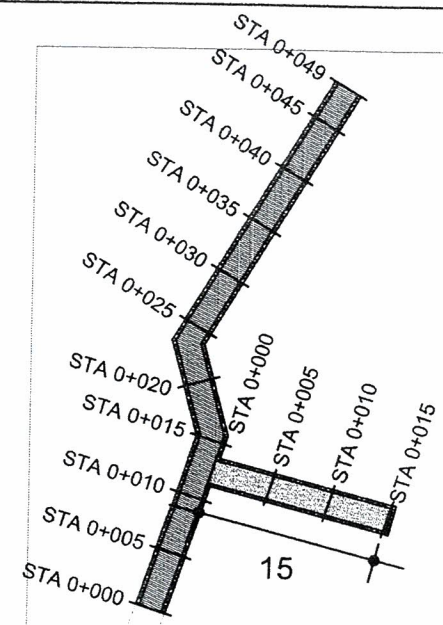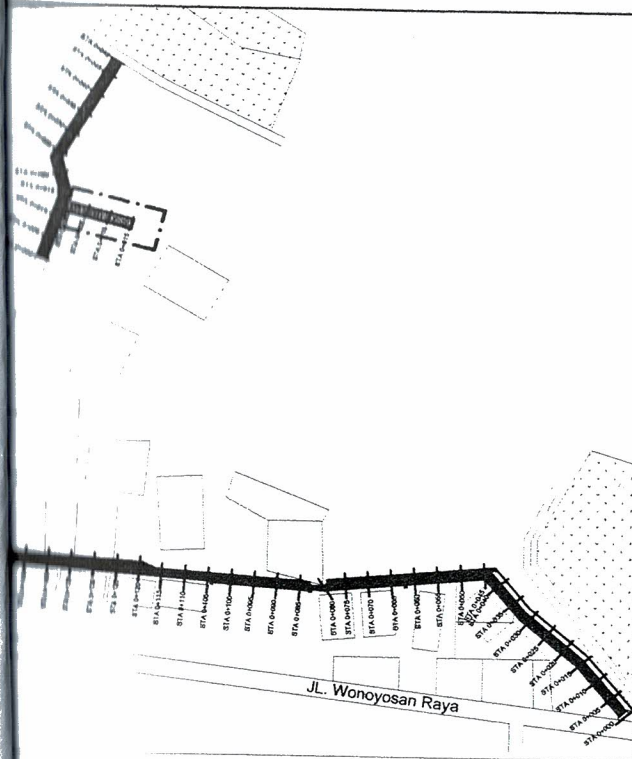

PEMERINTAH PROVINSI JAWA TENGAH
DINAS PERUMAHAN RAKYAT DAN
KAWASAN PERMUKIMAN
Jl. Madihoro Blok AA-BB Kompleks PRPP Semarang
Telp. (024) 7668435 Fax (024) 7668202

KEGIATAN
PENYUSUNAN DED/PERENCANAAN
HADIAH LOMBA HARI
HABITAT

PEKERJAAN
PEMBANGUNAN JALAN PAVING, JALAN
BETON, SALURAN U30, SALURAN
PASANGAN BATA DAN TALUD

LOKASI
Kelurahan : Wonoplumbon
Kecamatan : Mijen
Kota : Semarang

JUDUL GAMBAR
DETAIL RENCANA JALAN
STA 0+000 - STA 0+015

MENGETAHUI
KEPALA BIDANG KAWASAN PERMUKIMAN
DINAS PERUMAHAN RAKYAT DAN
KAWASAN PERMUKIMAN
PROVINSI JAWA TENGAH
SELAKU KUASA PENGGUNA ANGGARAN





EFFENDY JUDY ARIANTO, ST, MT.
Pembina Tk. I/IV B
NIP. 19700225 199703 1 003

DIKERJAKAN
Penyedia Jasa
PT. CIPTA ARTA KREASI KONSULTAN


CIPTADI SATRIO P., ST
direktur

SKALA
1:25
1:10
0 0.25 0.5
0 m
Nomor Lembar
14

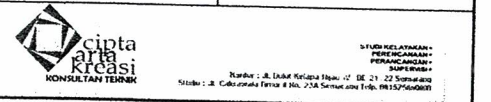


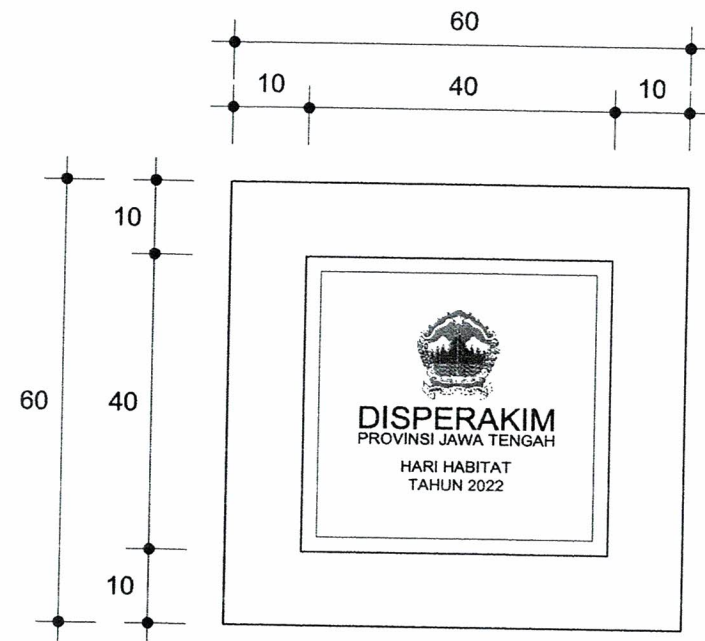


TAMPAK ATAS
SKALA 1 : 10

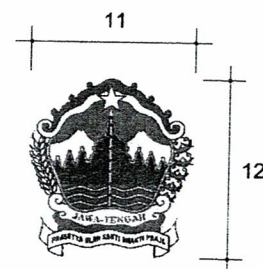

DETAIL LOGO
SKALA 1 : 10

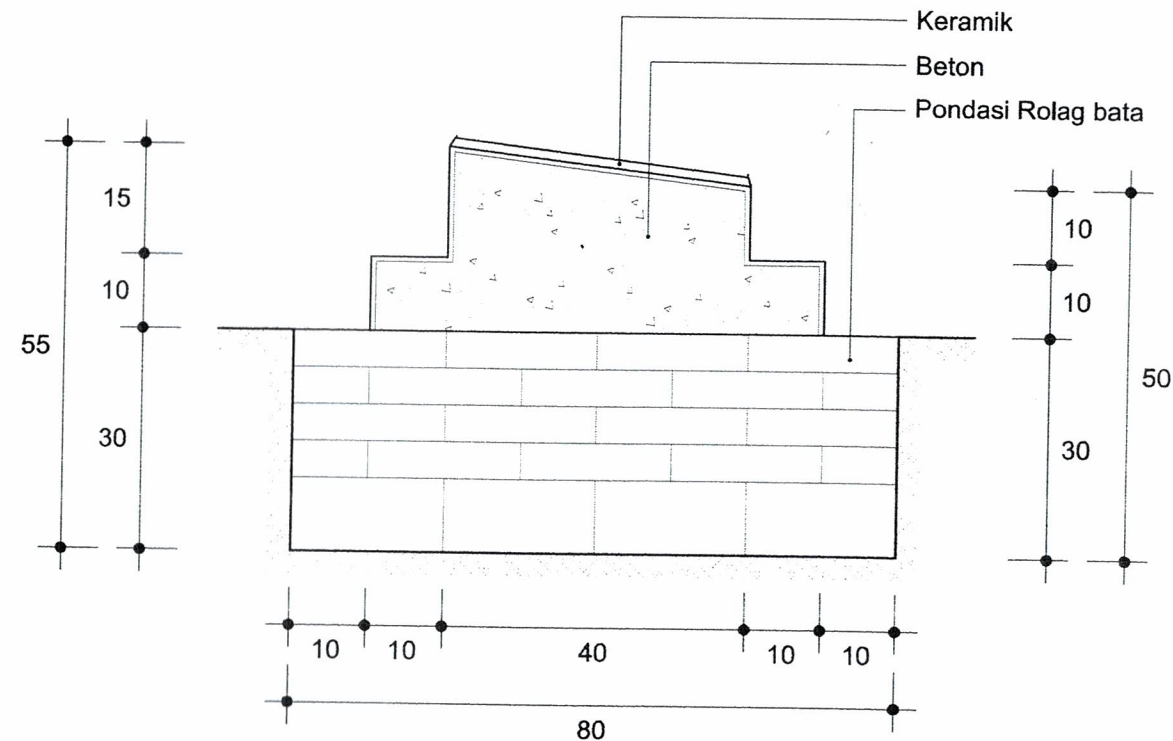

POTONGAN A - A
SKALA 1 : 10

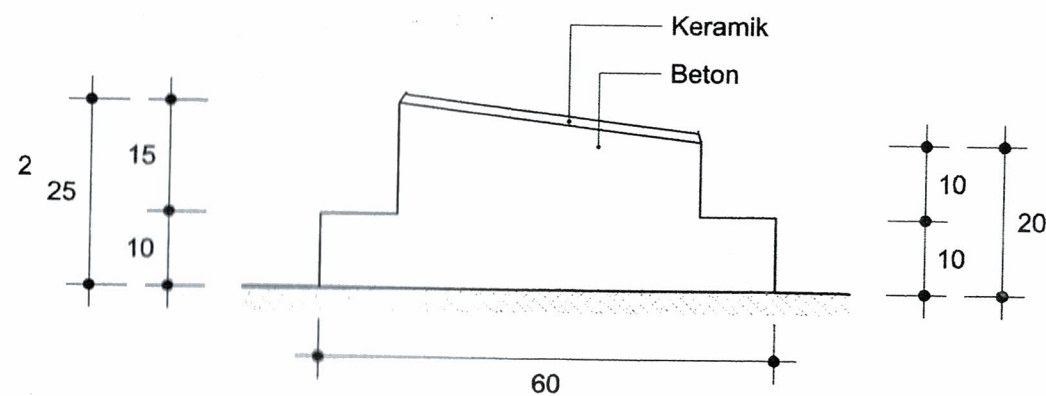

TAMPAK SAMPIING
SKALA 1 : 10



PEMERINTAH PROVINSI JAWA TENGAH
DINAS PERUMAHAN RAKYAT DAN
KAWASAN PERMUKIMAN
Jl. Madukoro Blok AA-BB Kompleks PRPP Semarang
Telp. (024) 7608435 Fax (024) 7608202

KEGIATAN

PENYUSUNAN DED/PERENCANAAN
HADIAH LOMBA HARI
HABITAT

PEKERJAAN

PEMBANGUNAN JALAN PAVING, JALAN
BETON, SALURAN U30, SALURAN
PASANGAN BATA DAN TALUD

LOKASI

Kelurahan : Wonoplumbon
Kecamatan : Mijen
Kota : Semarang

JUDUL GAMBAR

DETAIL PRASASTI

MENGETAHUI

KEPALA BIDANG KAWASAN PERMUKIMAN
DINAS PERUMAHAN RAKYAT DAN
KAWASAN PERMUKIMAN
PROVINSI JAWA TENGAH
SELAKU KUASA PENGGUNA ANGGARAN



EFFENDY JUDY ARIANTO, ST, MT.
Pembina Tk. I/IV B
NIP. 19700225 199703 1 003

DIKERJAKAN


Penyedia Jasa
PT. CIPTA ARTA KREASI KONSULTAN



CIPTADI SATRIO P., ST
direktur

SKALA

1:10
1:5

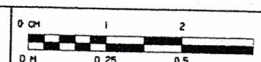


Nomor Lembar

15



STUDI Kelayakan
PERENCANAAN
PERENCANAAN
PERENCANAAN
Perencanaan : J. Duta Nidhi Nidhi ZF. GE 21. 22 Semarang
Sumber : J. Duta Nidhi Nidhi ZF. GE 21. 22 Semarang
No. 15/2020

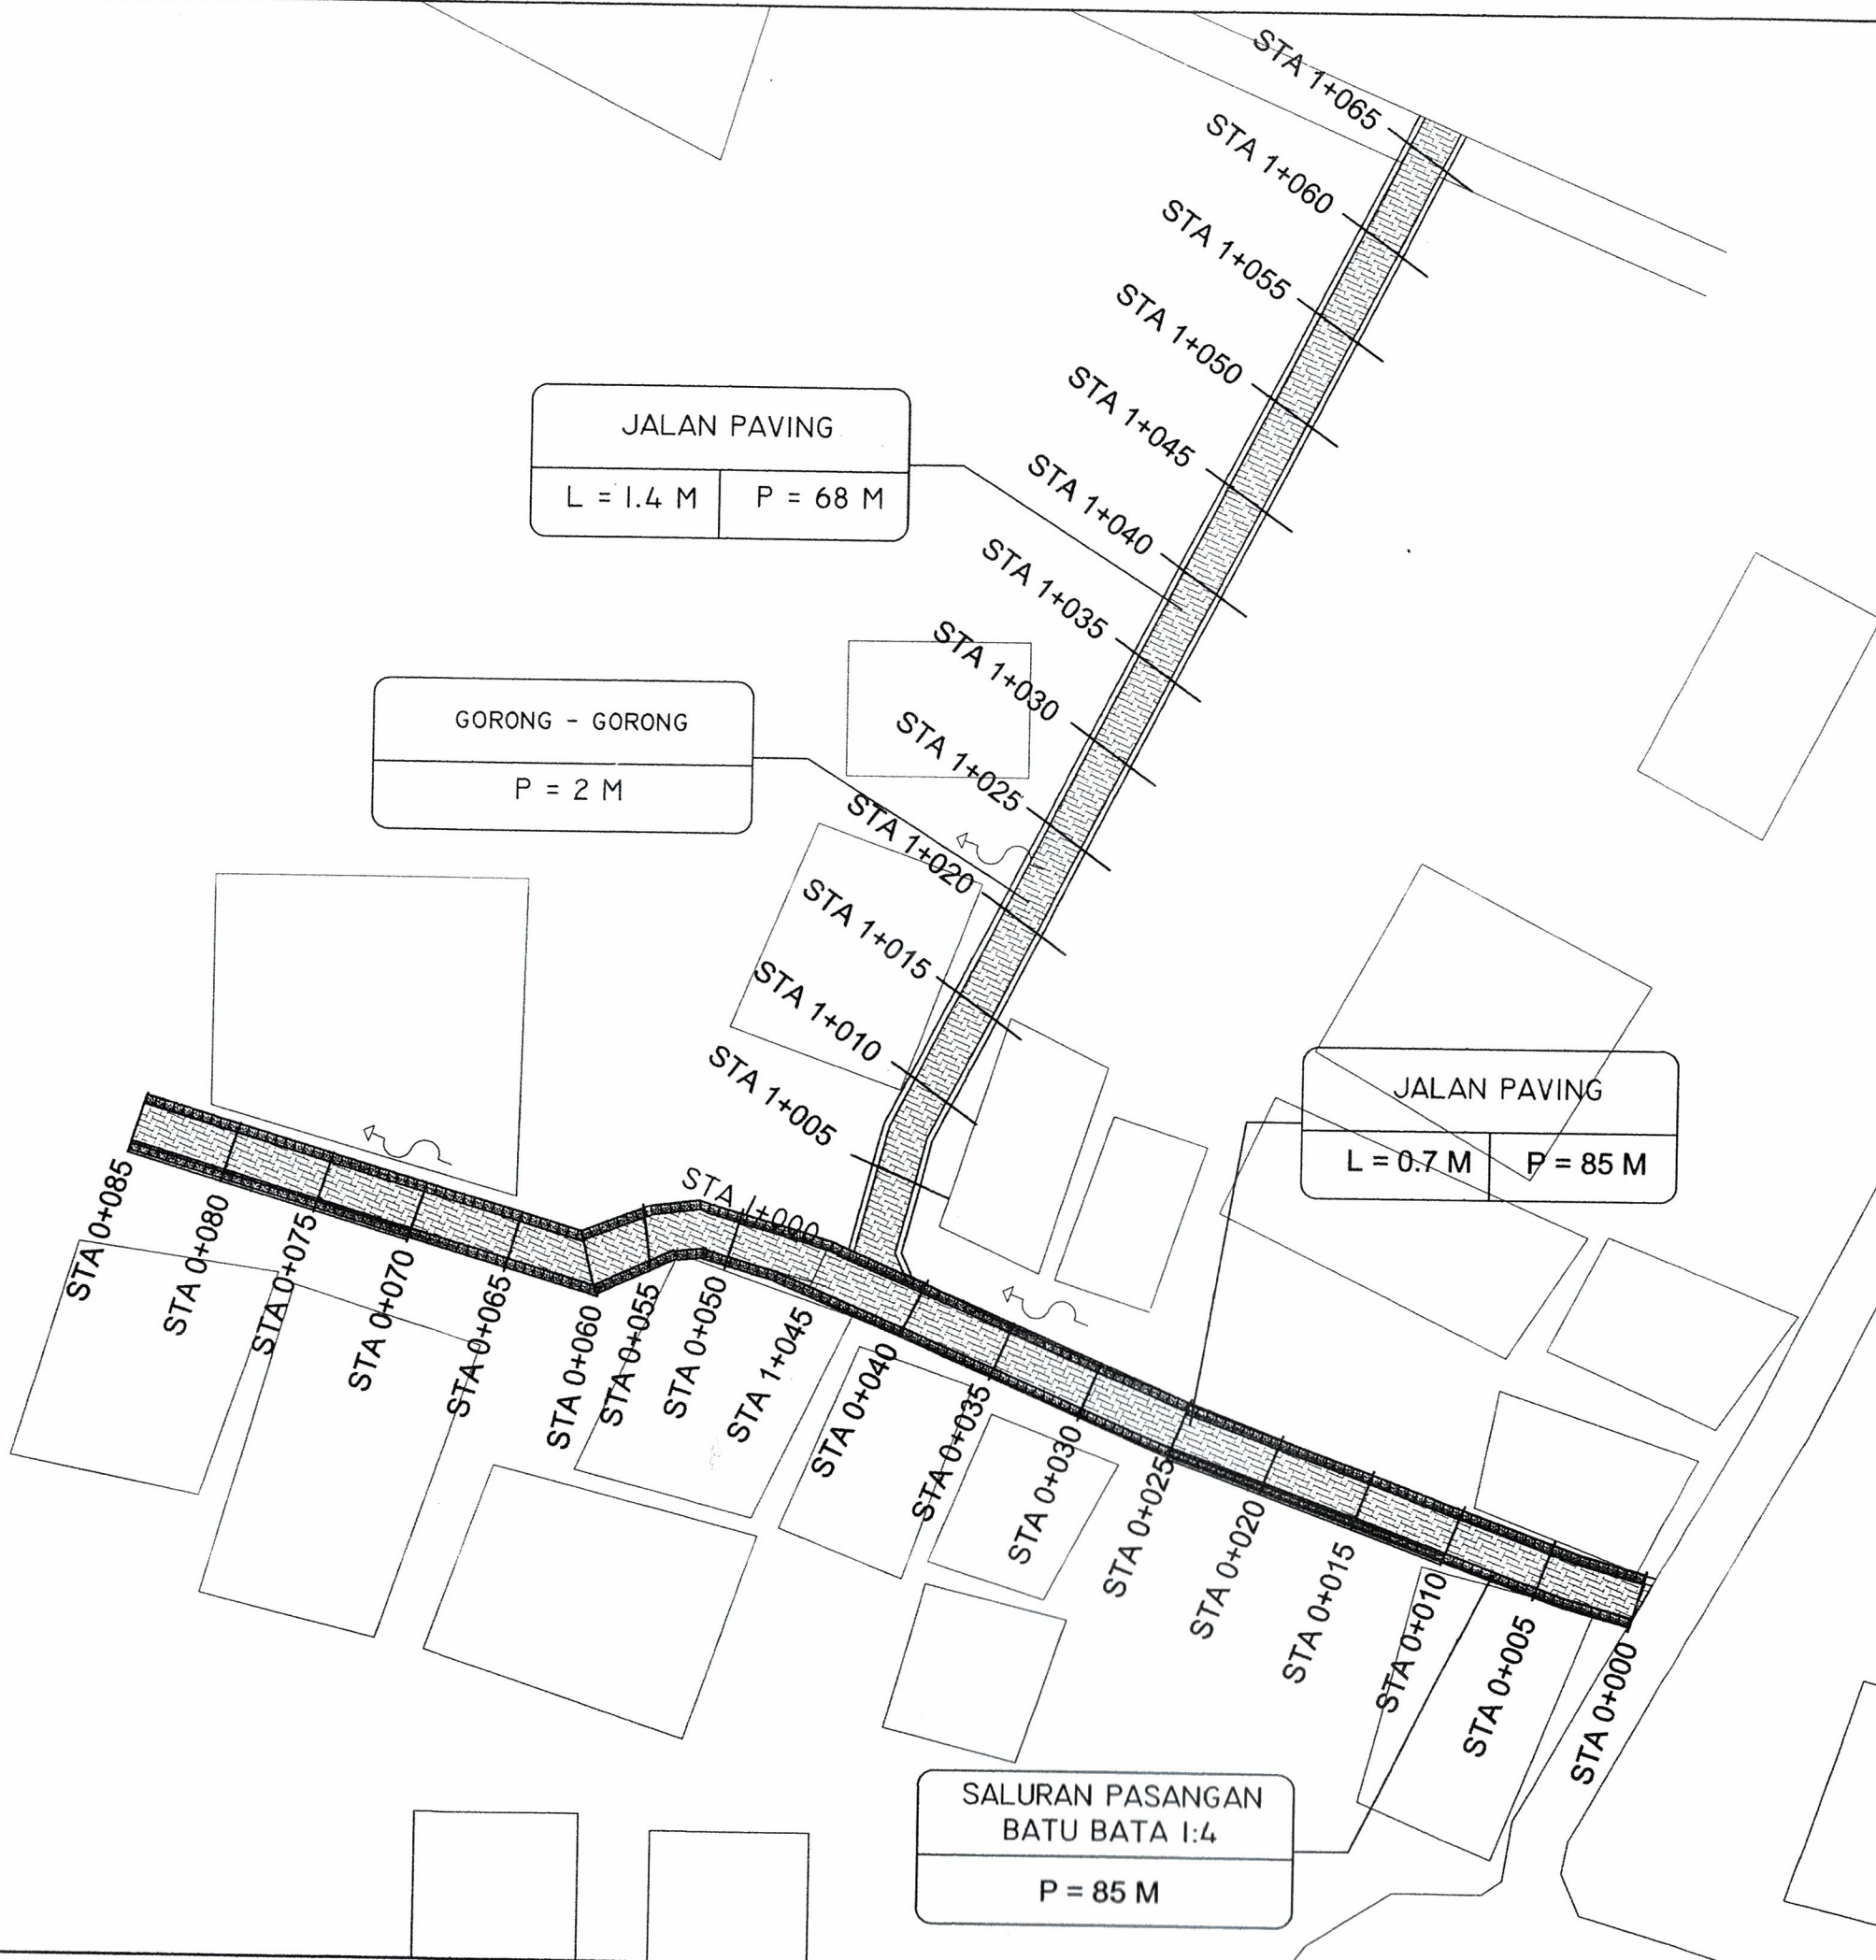

PEMERINTAH PROVINSI JAWA TENGAH
DINAS PERUMAHAN RAKYAT DAN
KAWASAN PERMUKIMAN
Jl. Madukoro Blok AA-BB Kompleks PRPP Semarang
Telp. (024) 7608435 Fax. (024) 7608202

KEGIATAN

PENYUSUNAN DED/PERENCANAAN
HADIAH LOMBA HARI
HABITAT

PEKERJAAN

PEMBANGUNAN JALAN PAVING, JALAN
BETON, SALURAN U30, SALURAN
PASANGAN BATA DAN TALUD

LOKASI

Kelurahan : Wonoplumbon
Kecamatan : Mijen
Kota : Semarang

JUDUL GAMBAR

LAYOUT RENCANA LOKASI 2

MENGETAHUI

KEPALA BIDANG KAWASAN PERMUKIMAN
DINAS PERUMAHAN RAKYAT DAN
KAWASAN PERMUKIMAN
PROVINSI JAWA TENGAH
SELAKU KUASA PENGGUNA ANGGARAN



EFFENDY JUDY ARIANTO, ST, MT.
Pembina Tk. I/IV B
NIP. 19700225 199703 1 003 W

DIKERJAKAN


Penyedia Jasa
PT. CIPTA ARTA KREASI KONSULTAN



CIPTADI SATRIO P., ST
direktur

SKALA

NTS

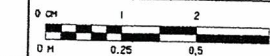


Nomor Lembar



16




STUDI KAWASAN PERMUKIMAN
PENYUSUNAN DED/PERENCANAAN
HADIAH LOMBA HARI HABITAT
KAWASAN PERMUKIMAN
PROVINSI JAWA TENGAH
Jl. Madukoro Blok AA-BB Kompleks PRPP Semarang
Telp. (024) 7608435 Fax. (024) 7608202

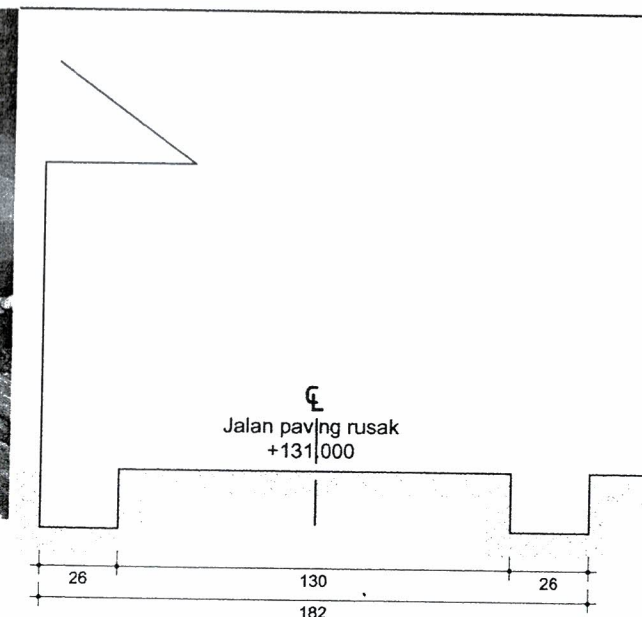


POTONGAN EKSISTING STA 0+000 - STA 0+010
SKALA 1 : 25

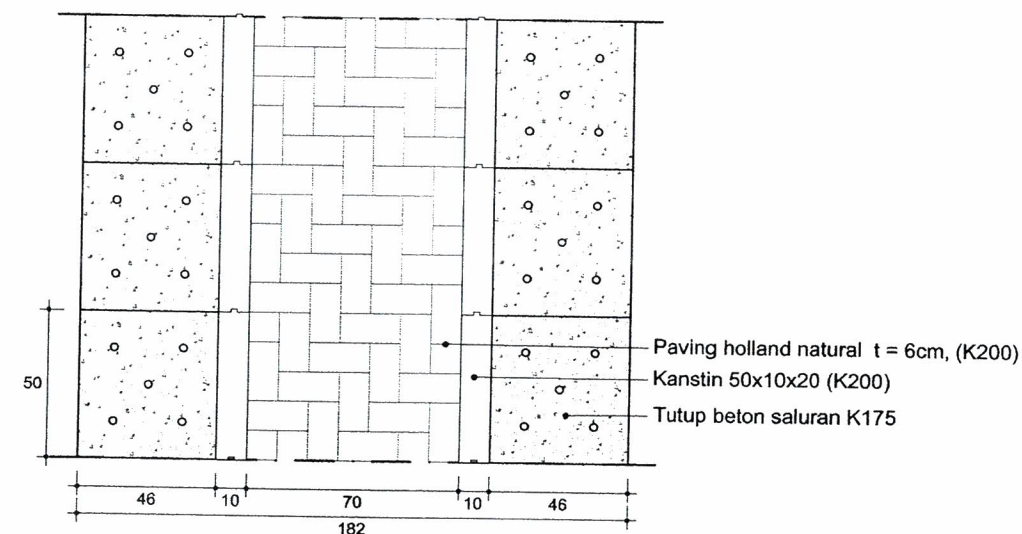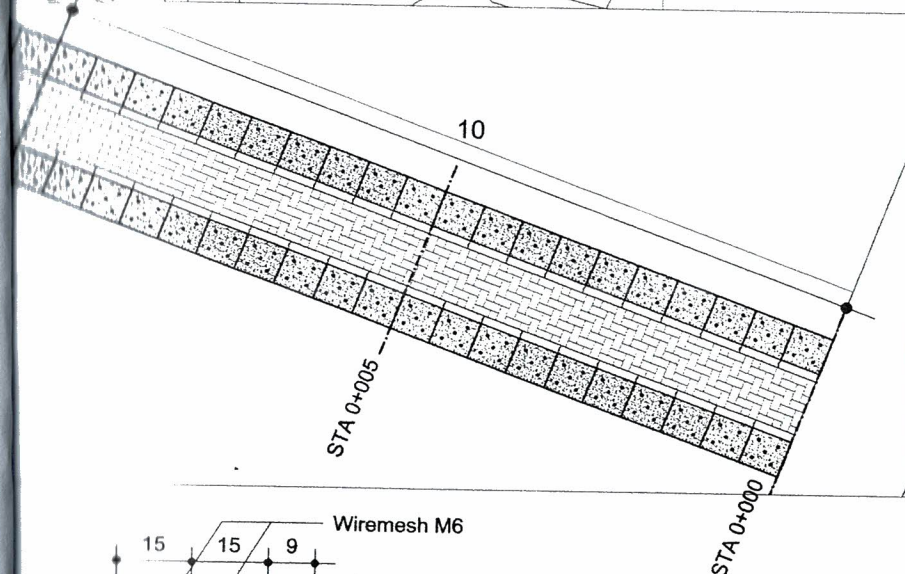

TAMPAK ATAS JALAN RENCANA
SKALA 1 : 25

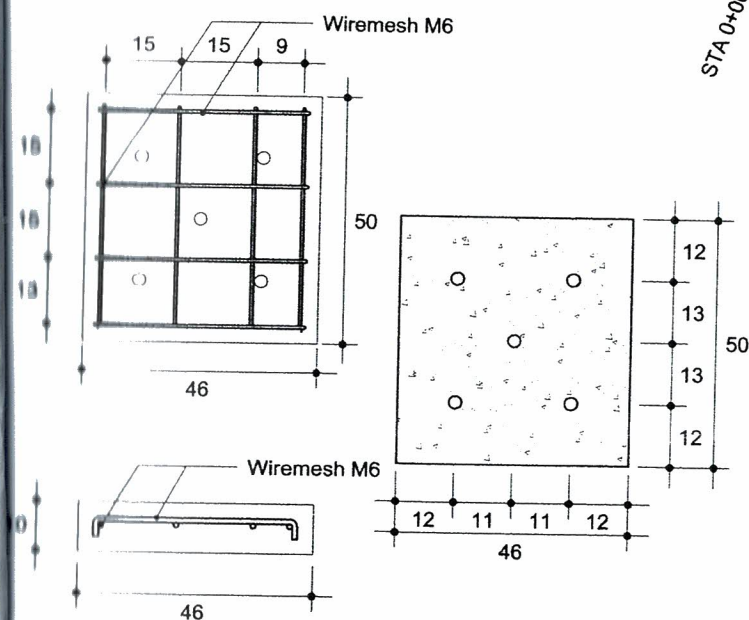

DETAIL TUTUP SALURAN
SKALA 1 : 10

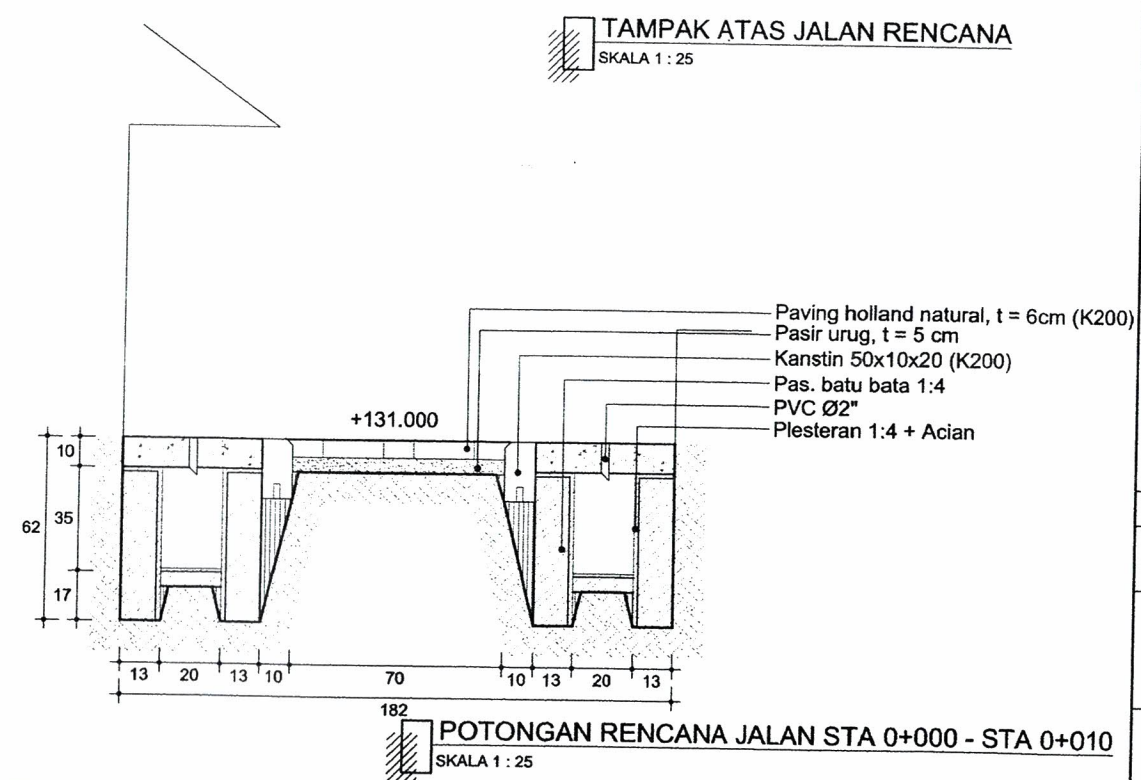

POTONGAN RENCANA JALAN STA 0+000 - STA 0+010
SKALA 1 : 25



PEMERINTAH PROVINSI JAWA TENGAH
DINAS PERUMAHAN RAKYAT DAN
KAWASAN PERMUKIMAN
Jl. Madukoro Blok AA-BB Kompleks PRPP Semarang
Telp. (024) 7608435 Fax (024) 7608202

KEGIATAN

PENYUSUNAN DED/PERENCANAAN
HADIAH LOMBA HARI
HABITAT

PEKERJAAN

PEMBANGUNAN JALAN PAVING, JALAN
BETON, SALURAN U30, SALURAN
PASANGAN BATA DAN TALUD

LOKASI

Kelurahan : Wonoplumbon
Kecamatan : Mijen
Kota : Semarang

JUDUL GAMBAR

DETAIL RENCANA JALAN PAVING
STA 0+000 - STA 0+010

MENGETAHUI

KEPALA BIDANG KAWASAN PERMUKIMAN
DINAS PERUMAHAN RAKYAT DAN
KAWASAN PERMUKIMAN
PROVINSI JAWA TENGAH
SELAKU KUASA PENGGUNA ANGGARAN



EFFENDY JUDY ARIANTO, ST, MT.
Pembina Tk. I/IV B
NIP. 19700225 199703 1 003

DIKERJAKAN


Penyedia Jasa
PT. CIPTA ARTA KREASI KONSULTAN



CIPTADI SATRIO P., ST
direktur

SKALA

1:25
1:10

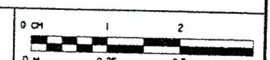


Nomor Lembar


17




STUDI Kelayakan
PERENCANAAN
PERANGKATAN
SALURAN
Nomor : 21/2014
Tgl. : 21/05/2014
Lokasi : Jl. Madukoro Blok AA-BB Kompleks PRPP Semarang
Telp. (024) 7608435 Fax (024) 7608202

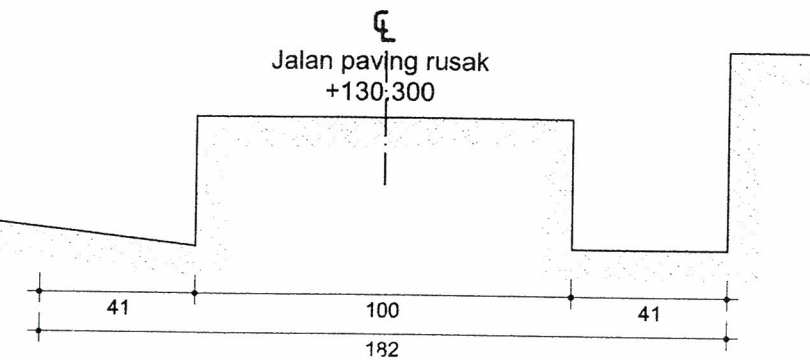

 POTONGAN EKSISTING STA 0+010 - STA 0+025
SKALA 1 : 20

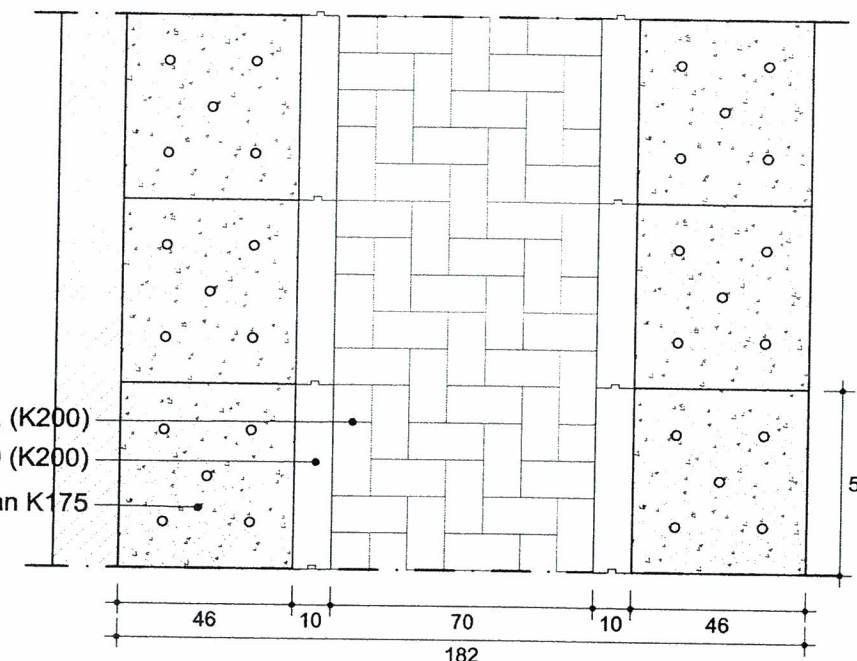


TAMPAK ATAS JALAN RENCANA
SKALA 1 : 20

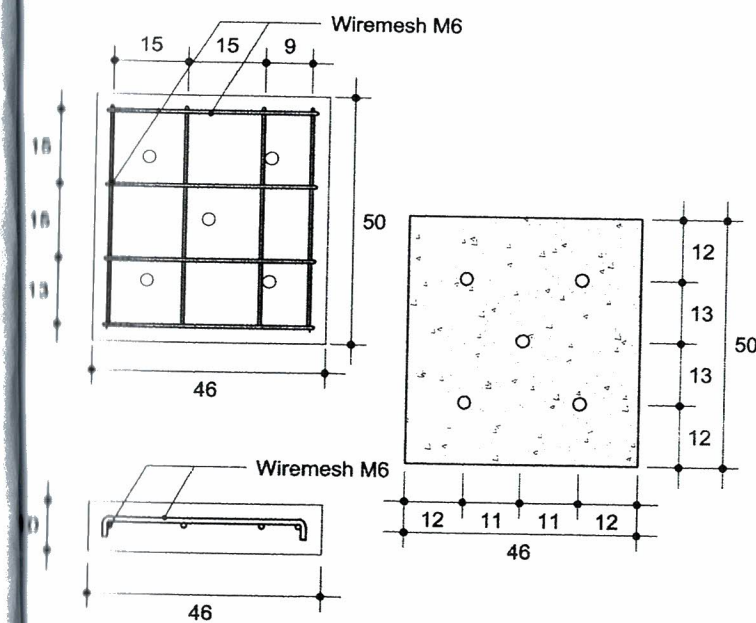

DETAIL TUTUP SALURAN

Paving holland natural, t = 6cm (K200)
Pasir urug, t = 5 cm
Kanstin 50x10x20 (K200)
Pas. batu bata 1:4
PVC Ø2"
Plesteran 1:4 + Acian
Pas. batu belah 1:4

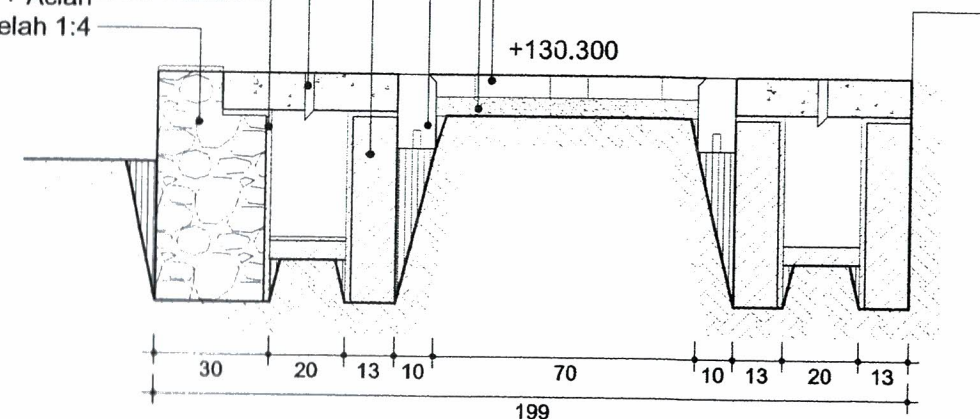

POTONGAN RENCANA JALAN STA 0+010 - STA 0+025



PEMERINTAH PROVINSI JAWA TENGAH
DINAS PERUMAHAN RAKYAT DAN
KAWASAN PERMUKIMAN
Jl. Madukoro Blok AA-BD Kompleks PRPP Semarang
Telp. (024) 7608435 Faks (024) 7608363

KEGIATAN
PENYUSUNAN DED/PERENCANAAN
HADIAH LOMBA HARI
HABITAT

PEKERJAAN

PEMBANGUNAN JALAN PAVING, JALAN
BETON, SALURAN U30, SALURAN
PASANGAN BATA DAN TALUD

LOKASI

Kelurahan	: Wonoplumbon
Kecamatan	: Mijen
Kota	: Semarang

JUDUL GAMBAR

DETAIL RENCANA JALAN PAVING
STA 0+010 - STA 0+025

MENGETAHUI

KEPALA BIDANG KAWASAN PERMUKIMAN
DINAS PERUMAHAN RAKYAT DAN
KAWASAN PERMUKIMAN
PROVINSI JAWA TENGAH
SELAKU KUASA PENGGUNA ANGGARAN



EFFENDY JUDY ARIANTO, ST, MT.
Pembina Tk. I/IV B
NIP. 19700225 199703 1 003 ✓

DIKERJAKAN

Penyedia Jasa
PT. CIPTA ARTA KREASI KONSULTAN



CIPTADI SATRIO P., ST
direktur

SKALA

1:20
1:10




Nomor Lembar

18



STUDI KELASAKAN +
PERENCANAAN +
PERANCANGAN +
SUPERVISI +

Kurikulum : 3. Dukur Kelasika Thuan IV, GE 21, 22, 23, 845

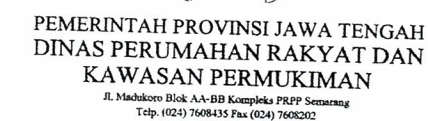

PENYUSUNAN DED/PERENCANAAN
HADIAH LOMBA HARI
HABITAT

PEMBANGUNAN JALAN PAVING, JALAN
BETON, SALURAN U30, SALURAN
PASANGAN BATA DAN TALUD

Kelurahan : Wonoplumbon
Kecamatan : Mijen
Kota : Semarang

DETAIL RENCANA JALAN PAVING
STA 0+025 - STA 0+044

KEPALA BIDANG KAWASAN PERMUKIMAN
DINAS PERUMAHAN RAKYAT DAN
KAWASAN PERMUKIMAN
PROVINSI JAWA TENGAH
SELAKU KUASA PENGGUNA ANGGARAN




EFFENDY JUDY ARIANTO, ST, MT.
Pembina Tk. I/IV B
NIP. 19700225 199703 1 003 ✓

Penyedia Jasa
PT. CIPTA ARTA KREASI KONSULTAN




CIPTADI SATRIO P., ST
direktur

1:20
1:10

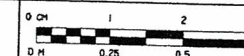


cipt
arta
kreas
KONSULTAN TEKNIK


STUDI KELAYAKAN
PERENCANAAN
PERANGKATAN
SUKSES

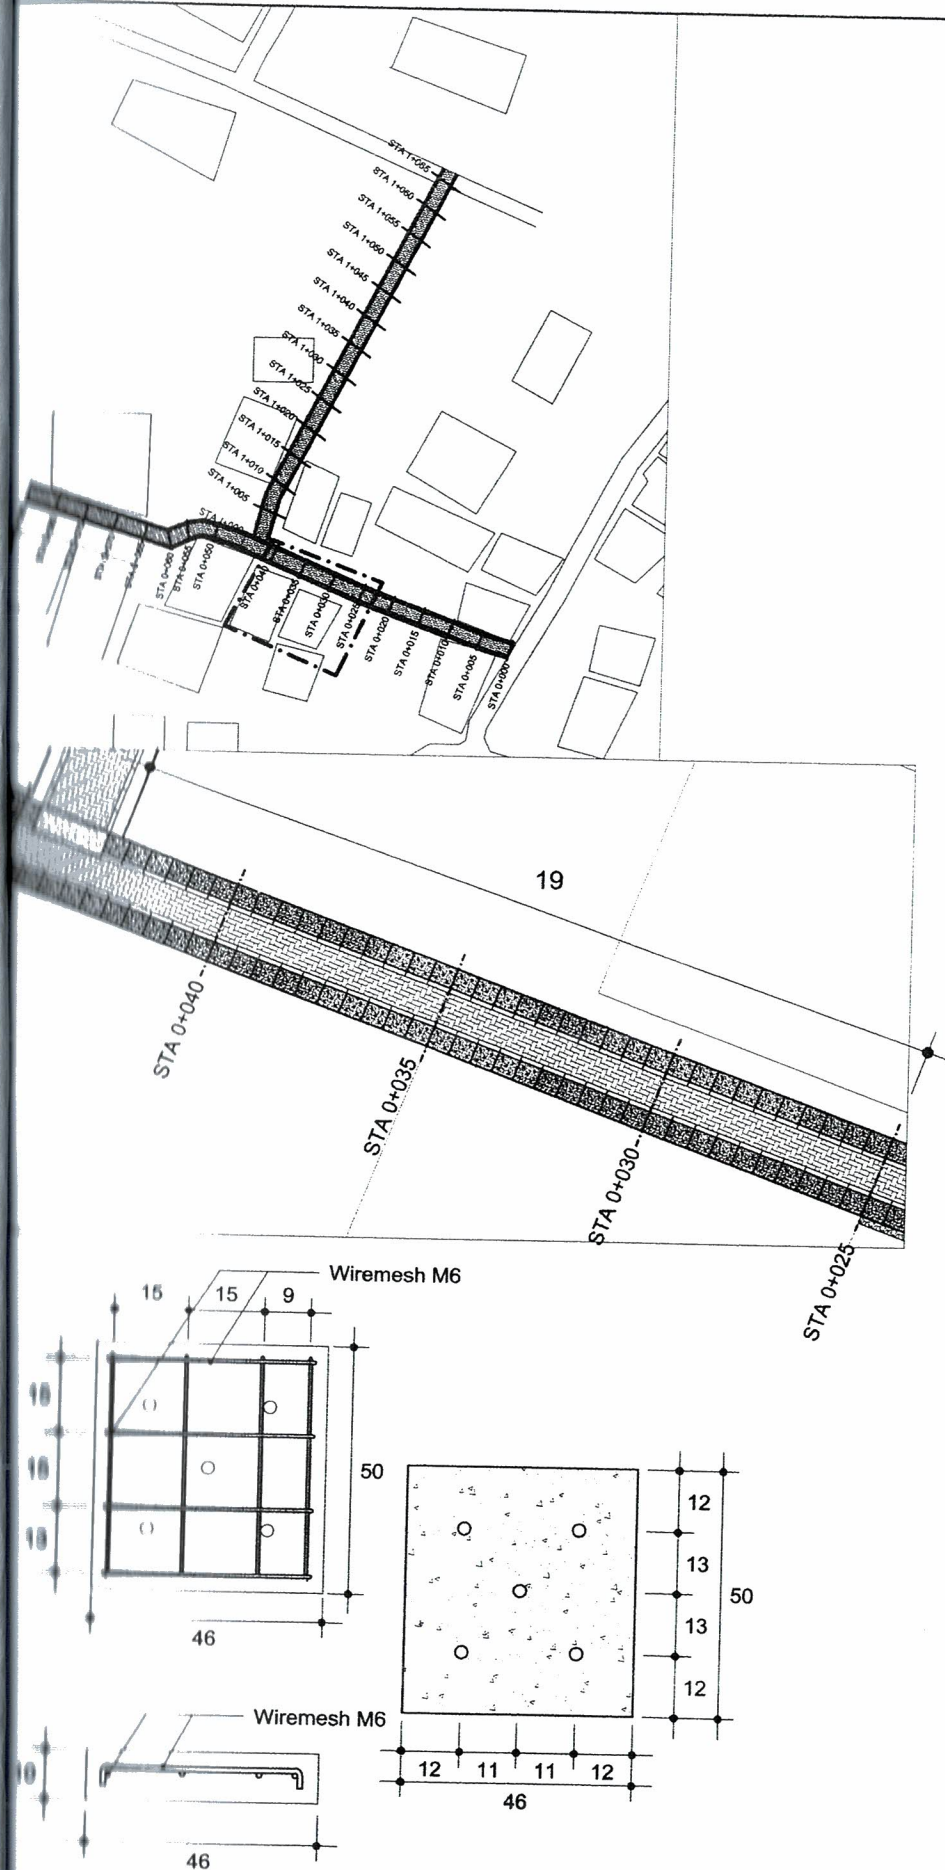


DETAIL TUTUP SALURAN

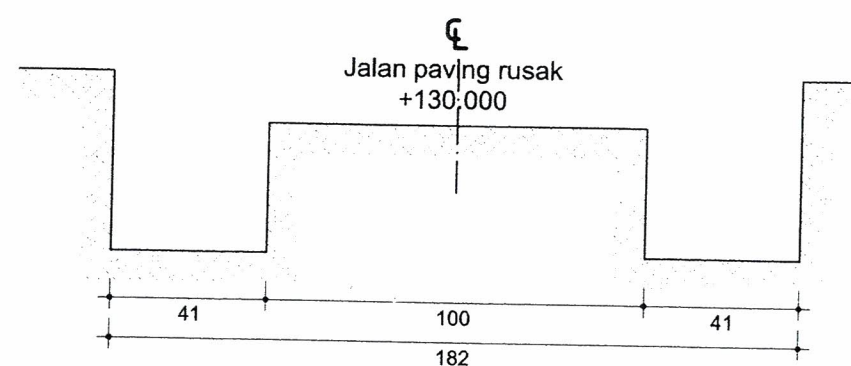


POTONGAN EKSISTING STA 0+025 - STA 0+044
SKALA 1 : 20

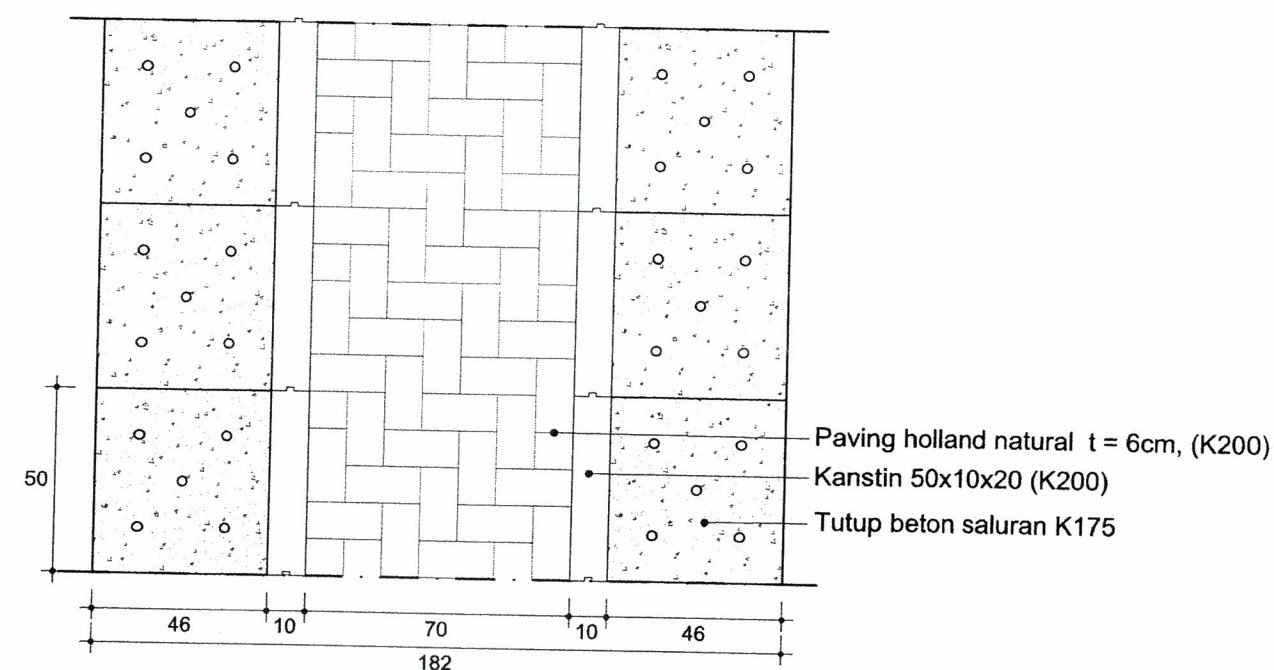


TAMPAK ATAS JALAN RENCANA
SKALA 1 : 20

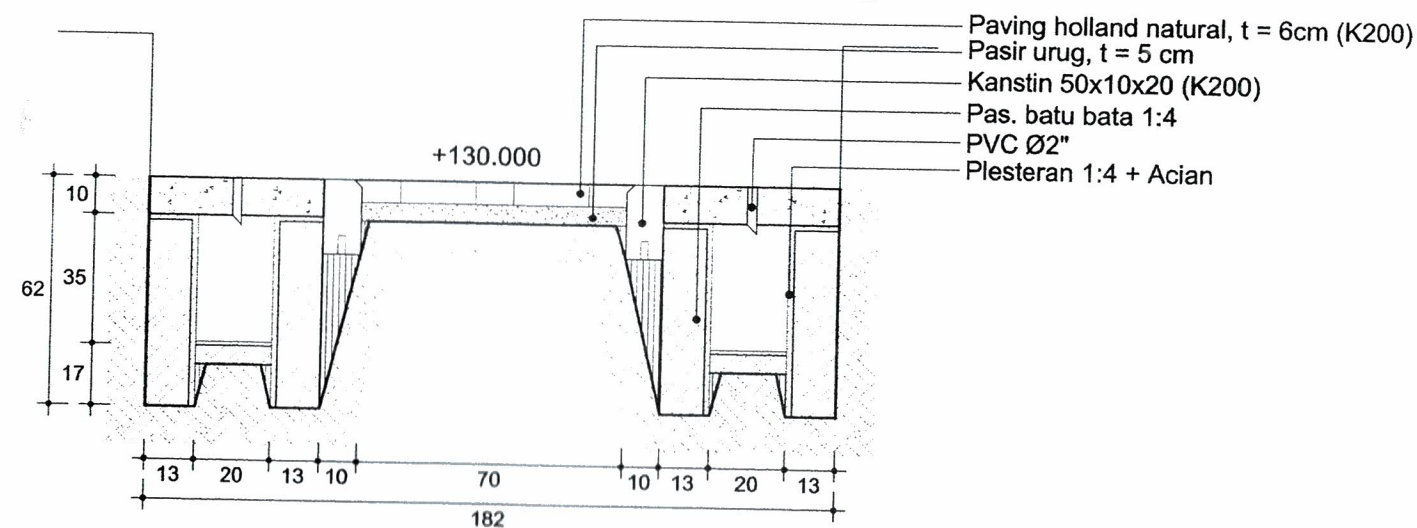


POTONGAN RENCANA JALAN STA 0+025 - STA 0+044
SKALA 1 : 20

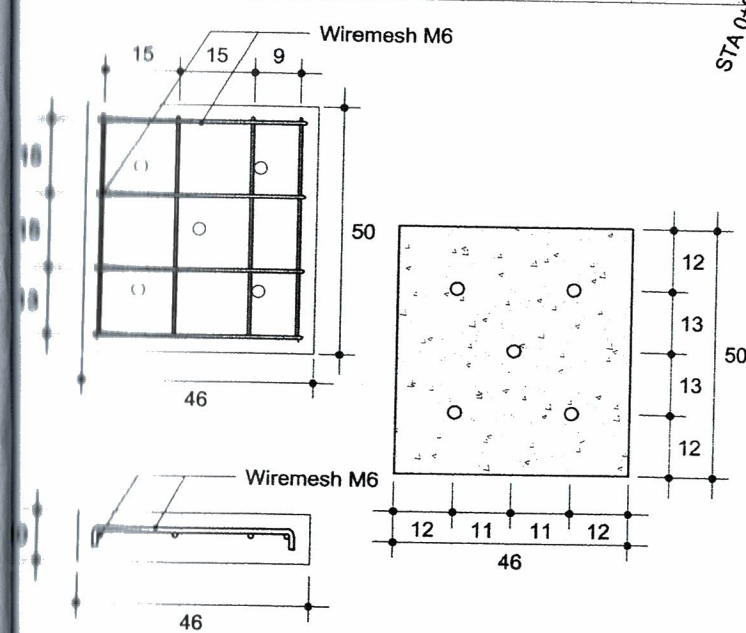


DETAIL TUTUP SALURAN

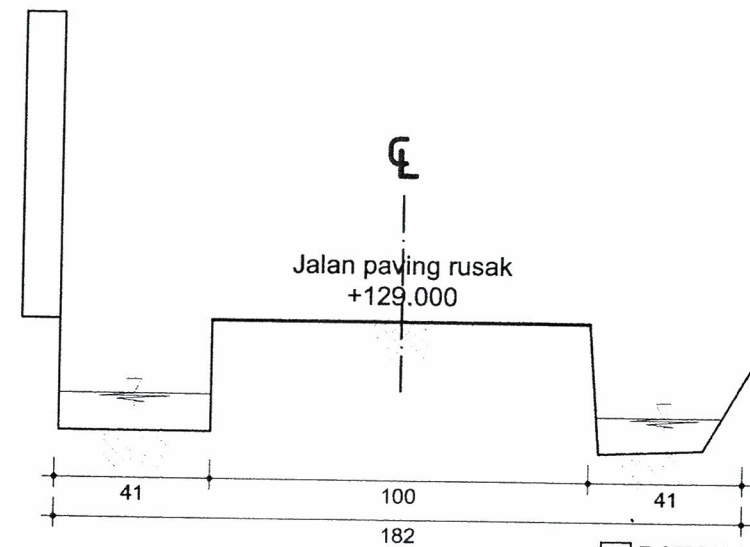

POTONGAN EKSISTING STA 0+044 - STA 0+058
SKALA 1 : 20

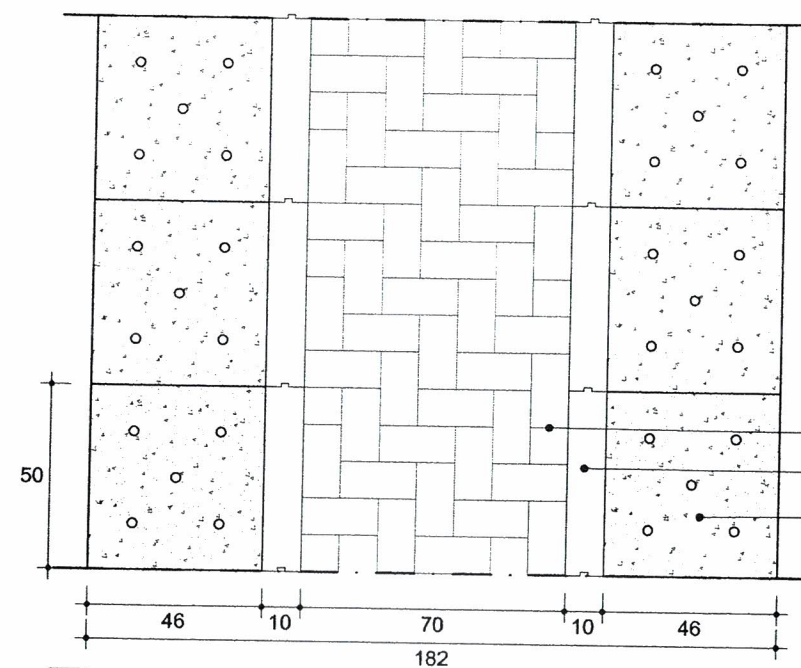

TAMPAK ATAS JALAN RENCANA
SKALA 1 : 20

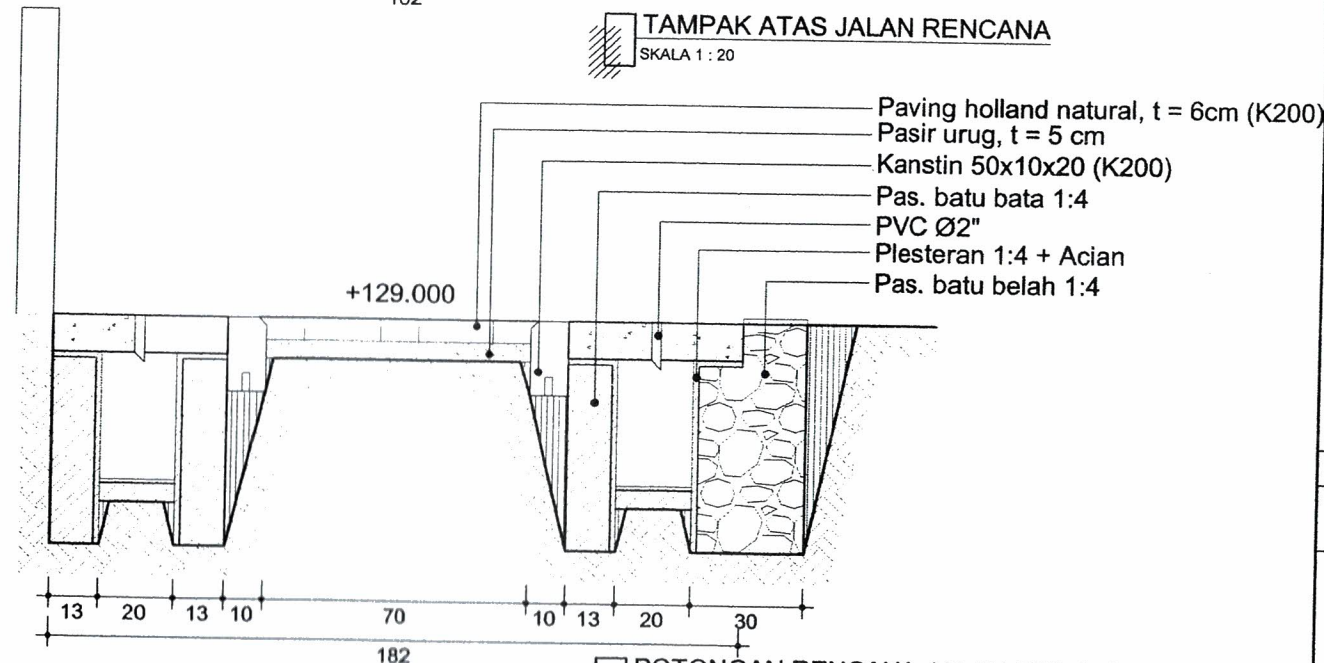

POTONGAN RENCANA JALAN STA 0+044 - STA 0+058



PEMERINTAH PROVINSI JAWA TENGAH
DINAS PERUMAHAN RAKYAT DAN
KAWASAN PERMUKIMAN
Jl. Madukoro Blok AA-BB Kompleks PRPP Semarang
Telp. (024) 7608435 Fax (024) 7608202

KEGIATAN
PENYUSUNAN DED/PERENCANAAN
HADIAH LOMBA HARI
HABITAT

PEKERJAAN

PEMBANGUNAN JALAN PAVING, JALAN
BETON, SALURAN U30, SALURAN
PASANGAN BATA DAN TALUD

LOKASI

Kelurahan	: Wonoplumbon
Kecamatan	: Mijen
Kota	: Semarang

JUDUL GAMBAR

DETAIL RENCANA JALAN PAVING
STA 0+044 - STA 0+058

MENGETAHUI

KEPALA BIDANG KAWASAN PERMUKIMAN
DINAS PERUMAHAN RAKYAT DAN
KAWASAN PERMUKIMAN
PROVINSI JAWA TENGAH
SELAKU KUASA PENGGUNA ANGGARAN



EFFENDY JUDY ARIANTO, ST, MT.
Pembina Tk. I/IV B
NIP. 19700225 199703 1 003 W

DIKERJAKAN

Penyedia Jasa
PT. CIPTA ARTA KREASI KONSULTAN




CIPTADI SATRIO P., ST
direktur

SKALA

1:20

1:10

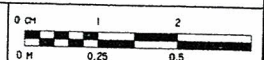


Nomor Lembar


20




STUDI KELAYAKAN •
PERENCANAAN •
PERAKSIAN •
SUPERVISI •

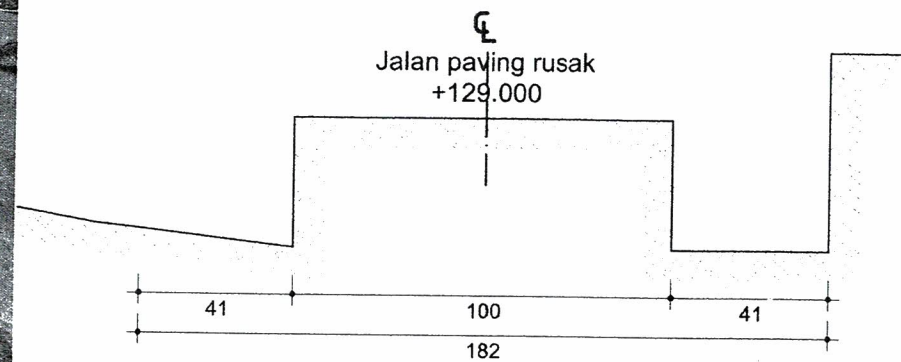

POTONGAN EKSISTING STA 0+058 - STA 0+085
SKALA 1 : 20

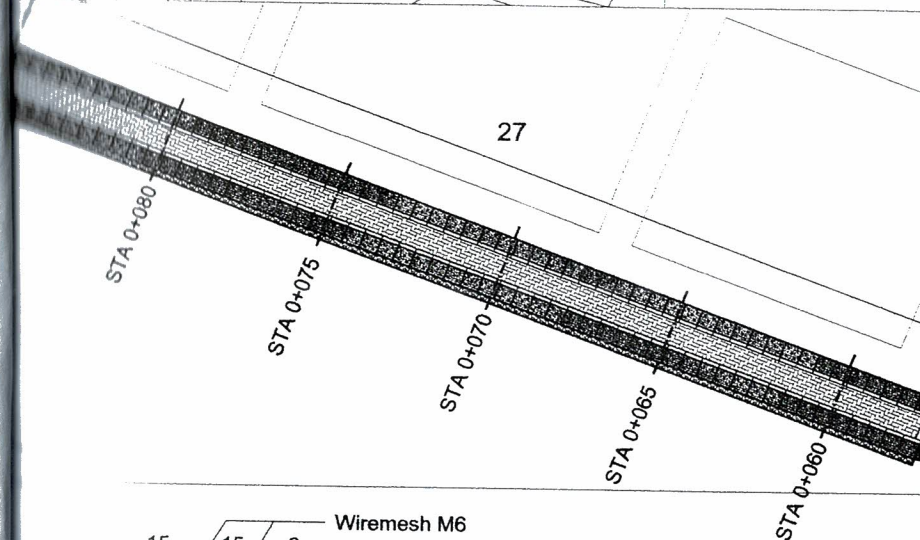


Paving holland natural $t = 6\text{cm}$, (K200)
Kanstin 50x10x20 (K200)
Tutup beton saluran K175

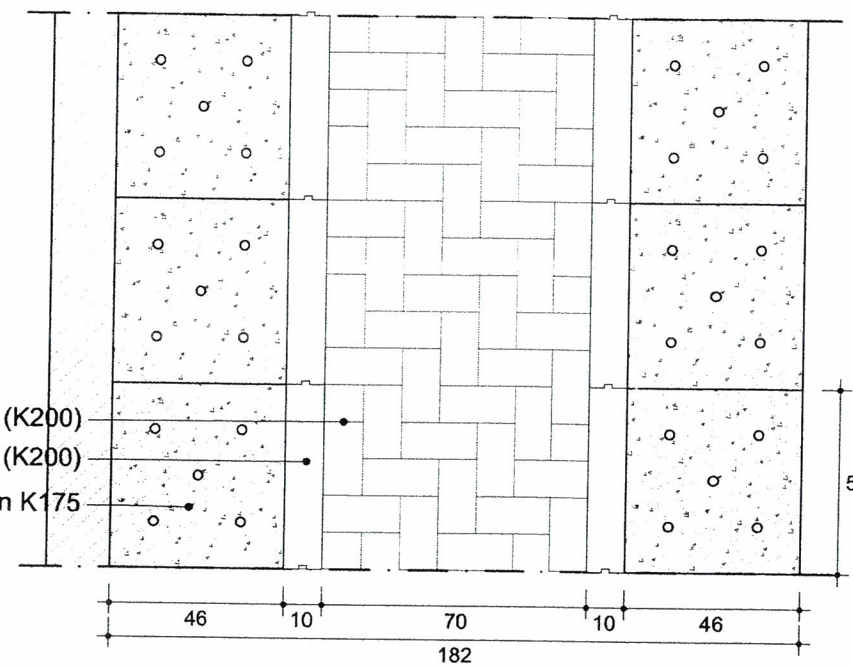


TAMPAK ATAS JALAN RENCANA
SKALA 1 : 20

Paving holland natural, $t = 6\text{cm}$ (K200)
Pasir urug, $t = 5\text{cm}$
Kanstin 50x10x20 (K200)
Pas. batu bata 1:4
PVC Ø2"
Plesteran 1:4 + Acian
Pas. batu belah 1:4

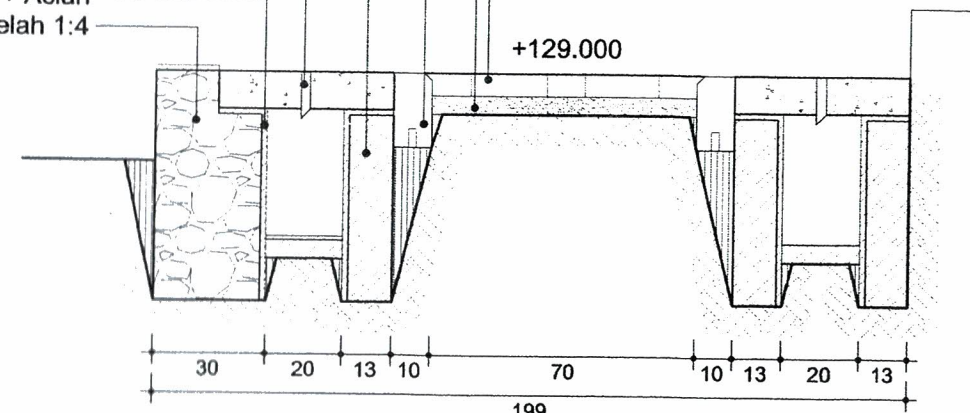

POTONGAN RENCANA JALAN STA 0+058 - STA 0+085
SKALA 1 : 20

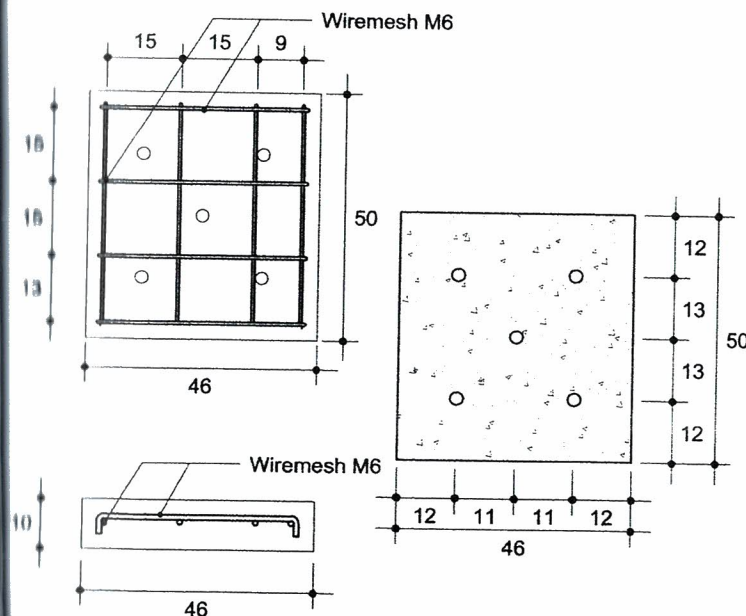

DETAIL TUTUP SALURAN
SKALA 1 : 10



PEMERINTAH PROVINSI JAWA TENGAH
DINAS PERUMAHAN RAKYAT DAN
KAWASAN PERMUKIMAN
Jl. Madakoro Blok AA-BB Kompleks PRPP Semarang
Telp. (024) 7608435 Fax (024) 7608202

KEGIATAN

PENYUSUNAN DED/PERENCANAAN
HADIAH LOMBA HARI
HABITAT

PEKERJAAN

PEMBANGUNAN JALAN PAVING, JALAN
BETON, SALURAN U30, SALURAN
PASANGAN BATA DAN TALUD

LOKASI

Kelurahan : Wonopluombon
Kecamatan : Mijen
Kota : Semarang

JUDUL GAMBAR

DETAIL RENCANA JALAN PAVING
STA 0+058 - STA 0+085

MENGETAHUI

KEPALA BIDANG KAWASAN PERMUKIMAN
DINAS PERUMAHAN RAKYAT DAN
KAWASAN PERMUKIMAN
PROVINSI JAWA TENGAH
SELAKU KUASA PENGGUNA ANGGARAN



EFFENDY JUDY ARIANTO, ST, MT.
Pembina Tk. I/IV B
NIP. 19700225 199703 1 003

DIKERJAKAN


Penyedia Jasa
PT. CIPTA ARTA KREASI KONSULTAN



CIPTADI SATRIO P., ST
direktur

SKALA

1:20
1:10

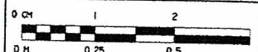

Nomor Lembar

21



STUDI KAWASAN PERMUKIMAN
PERENCANAAN
PEMBANGUNAN
PEMERINTAH
Provinsi Jawa Tengah
Kabupaten Semarang
Kecamatan Mijen
Kelurahan Wonopluombon
Jl. Madakoro Blok AA-BB Kompleks PRPP Semarang
Telp. (024) 7608435 Fax (024) 7608202



PEMERINTAH PROVINSI JAWA TENGAH
DINAS PERUMAHAN RAKYAT DAN
KAWASAN PERMUKIMAN
Jl. Madukoro Blok A-A-BB Kompleks PRPP Semarang
Telp. (024) 7608435 Fax (024) 7608202

KEGIATAN
PENYUSUNAN DED/PERENCANAAN
HADIAH LOMBA HARI
HABITAT

PEKERJAAN

PEMBANGUNAN JALAN PAVING, JALAN
BETON, SALURAN U30, SALURAN
PASANGAN BATA DAN TALUD

LOKASI

Kelurahan : Wonoplumbon
Kecamatan : Mijen
Kota : Semarang

JUDUL GAMBAR

DETAIL RENCANA JALAN
STA 0+000 - STA 0+068

MENGETAHUI

KEPALA BIDANG KAWASAN PERMUKIMAN
DINAS PERUMAHAN RAKYAT DAN
KAWASAN PERMUKIMAN
PROVINSI JAWA TENGAH
SELAKU KUASA PENGGUNA ANGGARAN



EFFENDY, JUDY ARIANTO, ST, MT.
Pembina Tk. I/IV B
NIP. 19700225 199703 1 003 V


DIKERJAKAN

Penyedia Jasa
PT. CIPTA ARTA KREASI KONSULTAN

CIPTADI SATRIO P., ST
direktur

SKALA

1:20






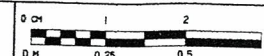



Nomor Lembar

22




STUDI KONSULTAN
PERENCANAAN
PERANGKAPAN
SIPIL
Nomor : A. Uda Kresna Satrio P., ST, MT. 22 Semarang
Jalan : A. Cakrabandana Satrio P., ST, MT. 22 Semarang
Telp. : 024 7608435 Fax : 024 7608202

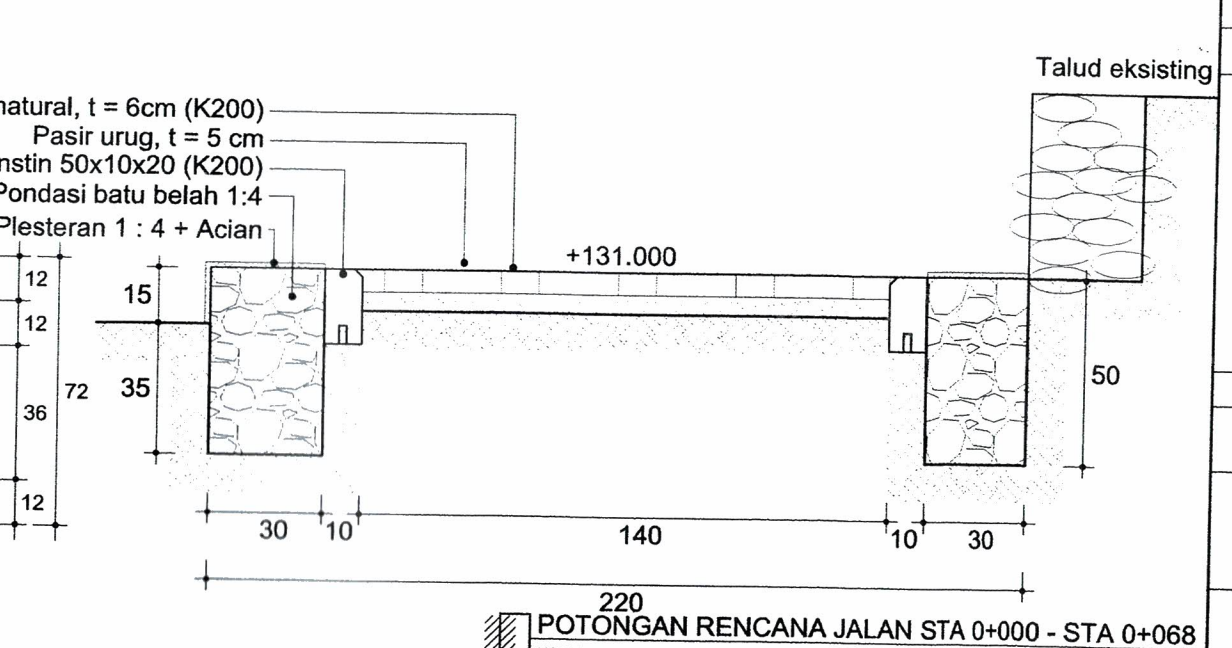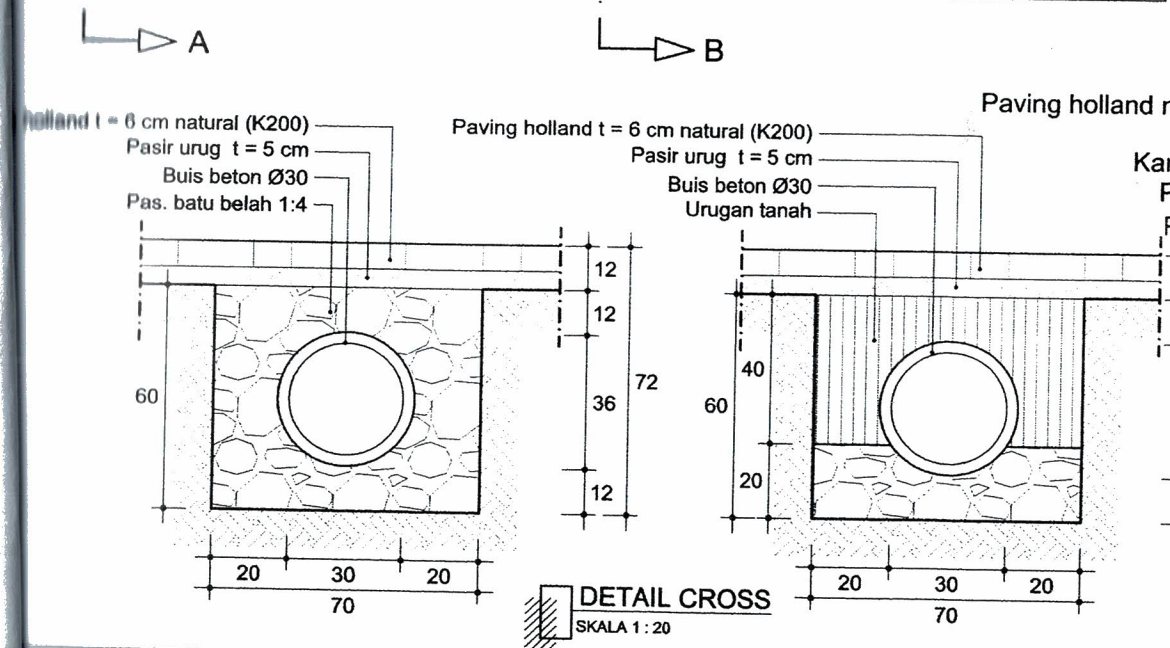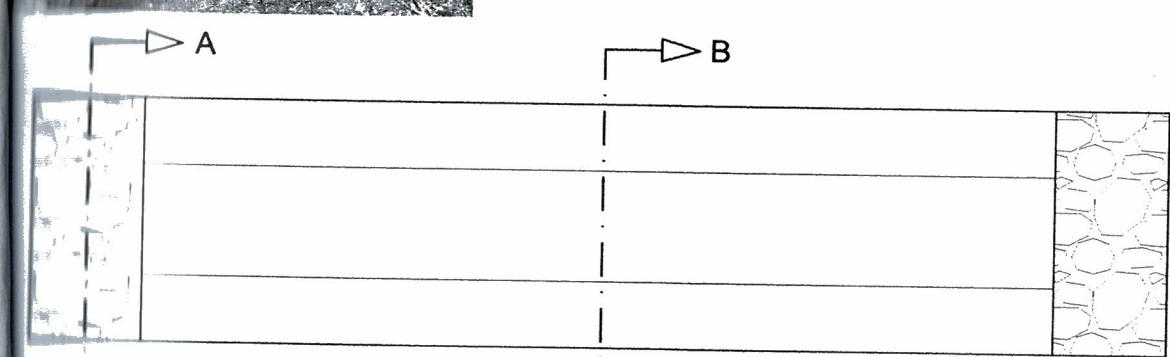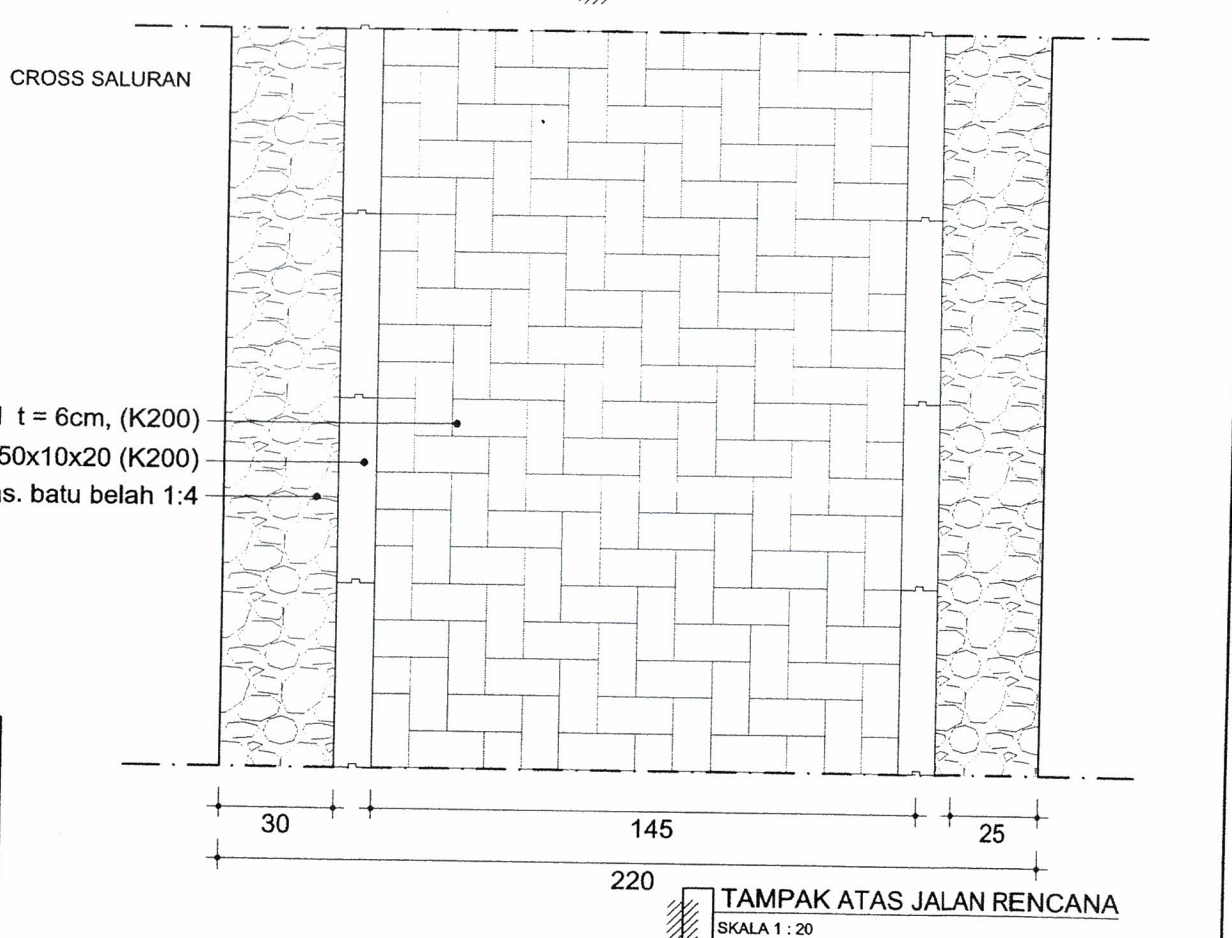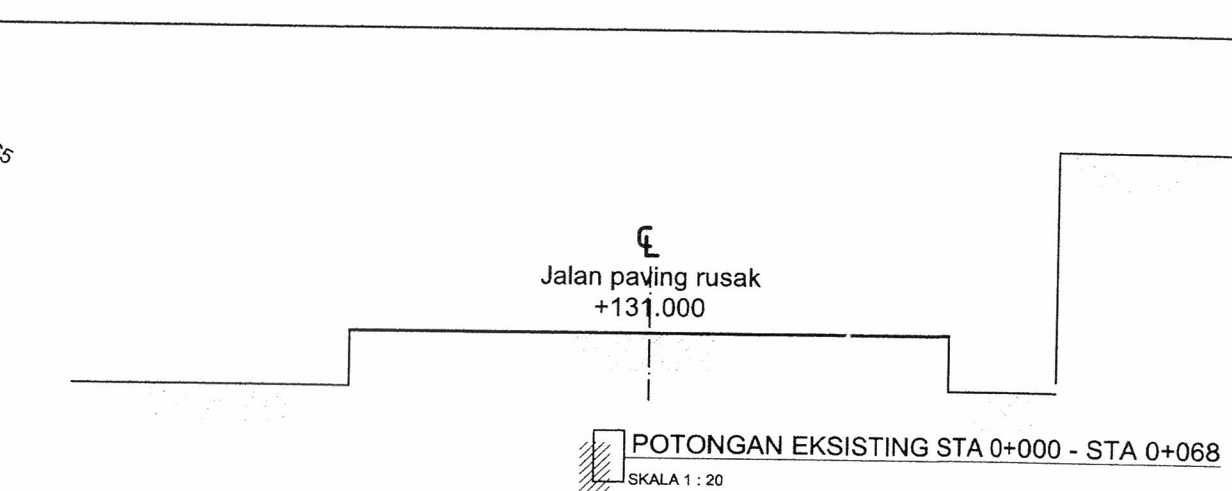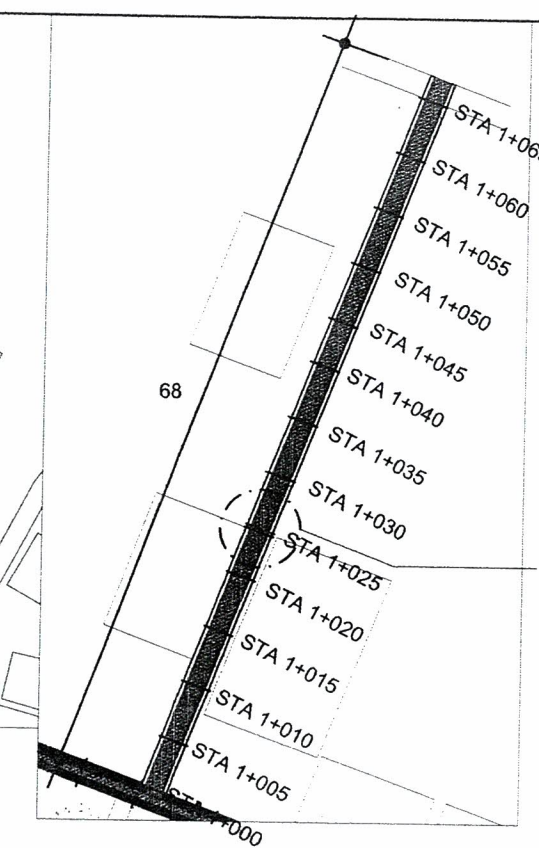


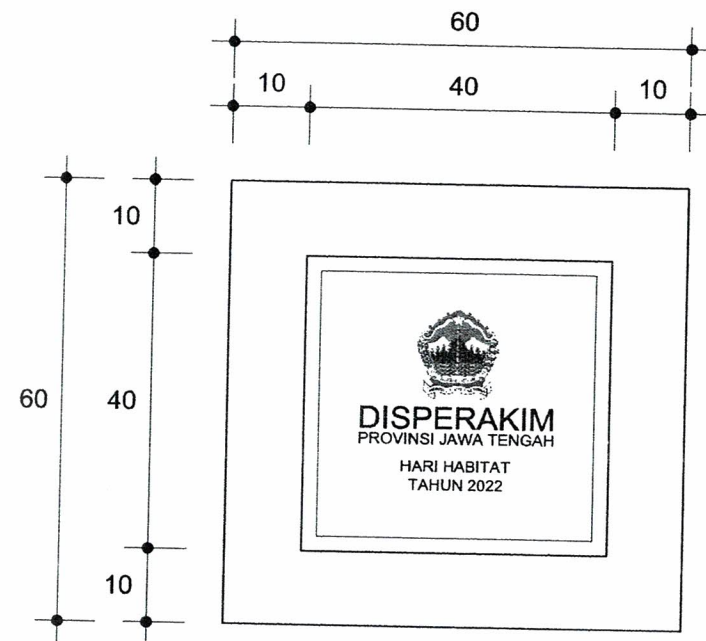


TAMPAK ATAS
SKALA 1 : 10

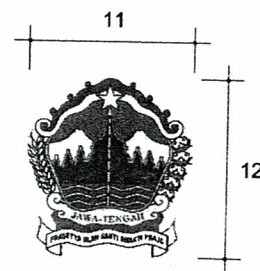

DETAIL LOGO
SKALA 1 : 5

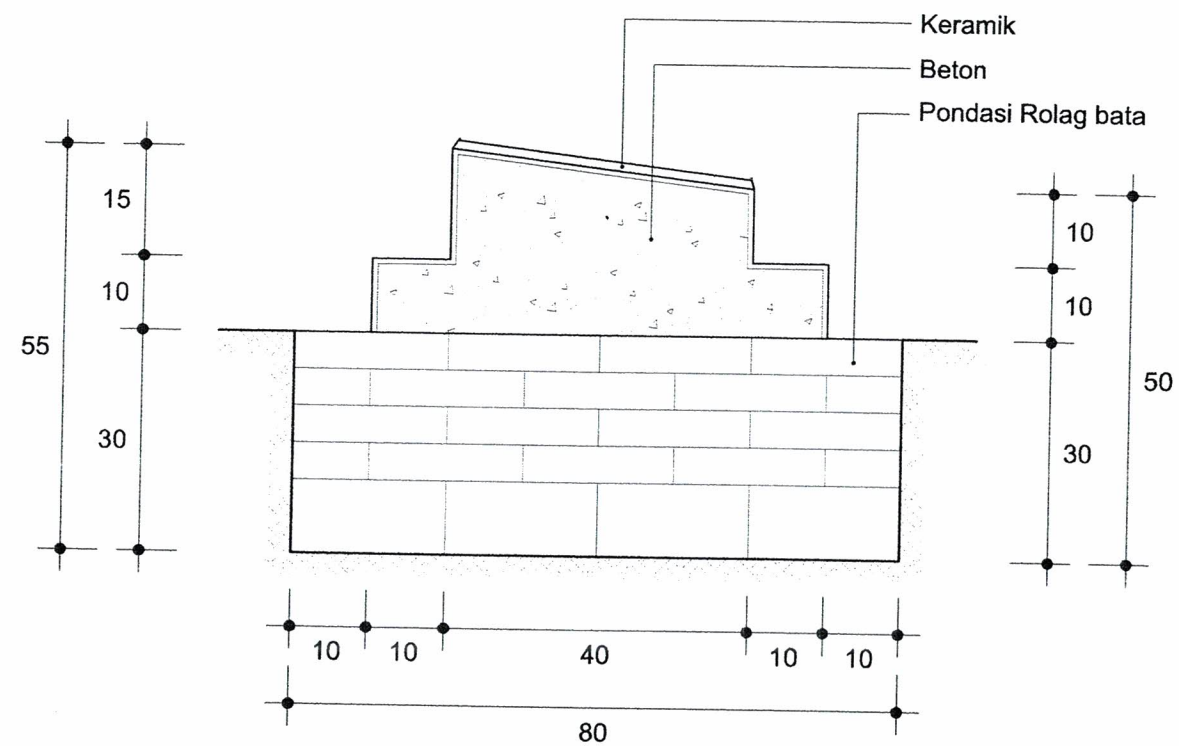

POTONGAN A - A
SKALA 1 : 10

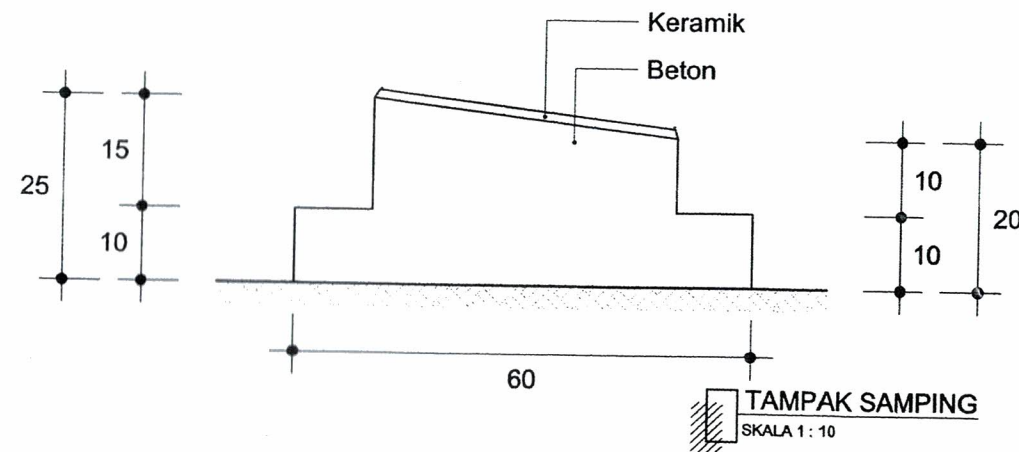

TAMPAK SAMPING
SKALA 1 : 10



PEMERINTAH PROVINSI JAWA TENGAH
DINAS PERUMAHAN RAKYAT DAN
KAWASAN PERMUKIMAN
Jl. Mahakoro Blok AA-BB Kompleks PRPP Semarang
Telp. (024) 7608435 Fax (024) 7608202

KEGIATAN

PENYUSUNAN DED/PERENCANAAN
HADIAH LOMBA HARI
HABITAT

PEKERJAAN

PEMBANGUNAN JALAN PAVING, JALAN
BETON, SALURAN U30, SALURAN
PASANGAN BATA DAN TALUD

LOKASI

Kelurahan : Wonoplumbon
Kecamatan : Mijen
Kota : Semarang

JUDUL GAMBAR

DETAIL PRASASTI

MENGETAHUI

KEPALA BIDANG KAWASAN PERMUKIMAN
DINAS PERUMAHAN RAKYAT DAN
KAWASAN PERMUKIMAN
PROVINSI JAWA TENGAH
SELAKU KUASA PENGGUNA ANGGARAN



EFFENDY JUDY ARIANTO, ST, MT.
Pembina Tk. I/IV B
NIP. 19700225 199703 1 003 V


DIKERJAKAN

Penyedia Jasa
PT. CIPTA ARTA KREASI KONSULTAN

CIPTA ARTA KREASI
CIPTADI SATRIO P., ST
direktur

SKALA

1:10
1:5

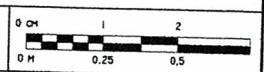

Nomor Lembar

22



STUDI KAWASAN
PERENCANAAN
PERMUKIMAN
NIP. : & Dika Pustaka 37/ 02 21 22 Semarang
NIP. : & Cipta Arta Kreasi 37/ 02 21 22 Semarang

**PERBAIKAN DAN PEMBANGUNAN PRASARANA DAN SARANA
(HADIAH BARANG BAGI PEMENANG LOMBA HARI HABITAT JUARA 2)**

GAMBAR RANCANGAN PEKERJAAN



**PEMERINTAH PROVINSI JAWA TENGAH
DINAS PERUMAHAN RAKYAT DAN
KAWASAN PERMUKIMAN**

Jl. Madukoro Blok AA-BB Kompleks PRPP Semarang
Telp (024) 7608435 Fax (024) 7608202

GAMBAR KERJA

**TAHUN
2022**

PENYUSUNAN DED/PERENCANAAN HADIAH LOMBA HARI HABITAT

KABUPATEN BANYUMAS



ENGINEERING · INVESTIGATION · MAPPING · ENVIRONMENT · PLANNING · MANAGEMENT

Office : Jl. Sawunggaling IV/6A Banyumanik, Semarang

Phone : (024) 76481050, Facsimile (024) 7463157



**PEMERINTAH PROVINSI JAWA TENGAH
DINAS PERUMAHAN RAKYAT DAN
KAWASAN PERMUKIMAN**

Jl. Madukoro Blok AA-BB Kompleks PRPP Semarang
Telp (024) 7608435 Fax (024) 7608202

GAMBAR KERJA

**TAHUN
2022**

PENYUSUNAN DED/PERENCANAAN HADIAH LOMBA HARI HABITAT

KABUPATEN BANYUMAS



ENGINEERING - INVESTIGATION - MAPPING - ENVIRONMENT - PLANNING - MANAGEMENT

Office : Jl. Sawunggaling IV/6A Banyumanik, Semarang

Phone : (024) 76481050, Facsimile (024) 7463157

PEKERJAAN
PENYUSUNAN DED/PERENCANAAN HADIAH LOMBA HARI HABITAT
PEMBANGUNAN SALURAN U-30, SUMUR RESAPAN, GRILL SALURAN, DAN U-DITCH 30

KELURAHAN : **KRANJI & TANJUNG**
KECAMATAN : **PURWOKERTO UTARA & SELATAN**
KABUPATEN : **BANYUMAS**

NO	JUDUL GAMBAR	HALAMAN
1	PETA ADMINISTRASI KABUPATEN BANYUMAS	1
2	PETA KELURAHAN KRANJI	2
3	PETA KELURAHAN TANJUNG	3
4	LAYOUT PEKERJAAN SALURAN U-30, SUMUR RESAPAN, DAN GRILL SALURAN	4
5	LONG SECTION SALURAN DRAINASE	5
6	DENAH & DETAIL JALAN BETON	6
7	DENAH & DETAIL SALURAN DRAINASE	7
8	DENAH & DETAIL BAK KONTROL	8
9	DENAH & DETAIL SUMUR RESAPAN	9
10	DENAH & DETAIL GRILL BESI SALURAN	10
11	LAYOUT LOKASI RENCANA PEKERJAAN KELURAHAN TANJUNG	11
12	LAYOUT LOKASI RENCANA PEKERJAAN KELURAHAN TANJUNG	12
13	TYPIKAL PEMASANGAN SALURAN DRAINASE A	13
14	TYPIKAL PEMASANGAN SALURAN DRAINASE B	14
15	DETAIL U-DITCH 30	15
16	DETAIL PERBAIKAN SALURAN	16
17	DETAIL PERBAIKAN TALUD SALURAN	17
18	DETAIL PERBAIKAN TALUD SALURAN	18
19	DETAIL PERBAIKAN TALUD SALURAN	19
20	DETAIL PRASASTI	20



PEMERINTAH PROVINSI JAWA TENGAH
DINAS PERUMAHAN RAKYAT DAN
KAWASAN PERMUKIMAN

Jl. Maduku Blok AA-BB Kompleks PRPP Semarang
Telp. (024) 7608435 Fax (024) 7608202

KEGIATAN

PENYUSUNAN DED/PERENCANAAN
HADIAH LOMBA HARI
HABITAT

PEKERJAAN

PEMBANGUNAN SALURAN U-30, SUMUR
RESAPAN, GRILL SALURAN, & U-DITCH 30

LOKASI

Kelurahan : Kranji & Tanjung
Kecamatan : Purwokerto Utara & Selatan
Kabupaten : Banyumas

JUDUL GAMBAR

PETA ADMINISTRASI
KABUPATEN BANYUMAS

MENGETAHUI

KEPALA BIDANG KAWASAN PERMUKIMAN
DINAS PERUMAHAN RAKYAT DAN
KAWASAN PERMUKIMAN
PROVINSI JAWA TENGAH
SELAKU KUASA PENGGUNA ANGGARAN



EFFENDY JUDY ARIANTO, ST, MT.

Pembina Tk. I/IV B

NIP. 19700225 199703 1 003 W

DIKERJAKAN


Penyedia Jasa
CV. HRV PLANNER CONSULTANT



RAYYAN MALIK, ST, MT
direktur

SKALA

NTS

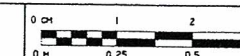

Nomor Lembar

1



KABUPATEN BREBES

BATURADEN

PEKUNCEN

GUMELAR

KEDUNG
BANTENG

SUMBANG

Jl. Kolonel Sugiono No.1,
Kranjijuntang, Purwanegara,
Kec. Purwokerto Utara,
Kab. Banyumas, Jawa Tengah

7°25'38.95"S - 109°14'4.80"E

Jl. Gerilya,
Bojong, Tanjung,
Kec. Purwokerto Sel.,
Kab. Banyumas, Jawa Tengah

7°26'30.29"S - 109°13'37.79"E

KABUPATEN PURBALINGGA

CILONGOK

AJIBARANG

LUMBIR

PURWOJATI

RAWALO

WANGON

JATILAWANG

KEBASEN

KEMRANJEN


SUMPIUH

TAMBAK

KABUPATEN KEBUMEN

KABUPATEN CILACAP

PETA ADMINISTRASI KABUPATEN BANYUMAS
SKALA NTS

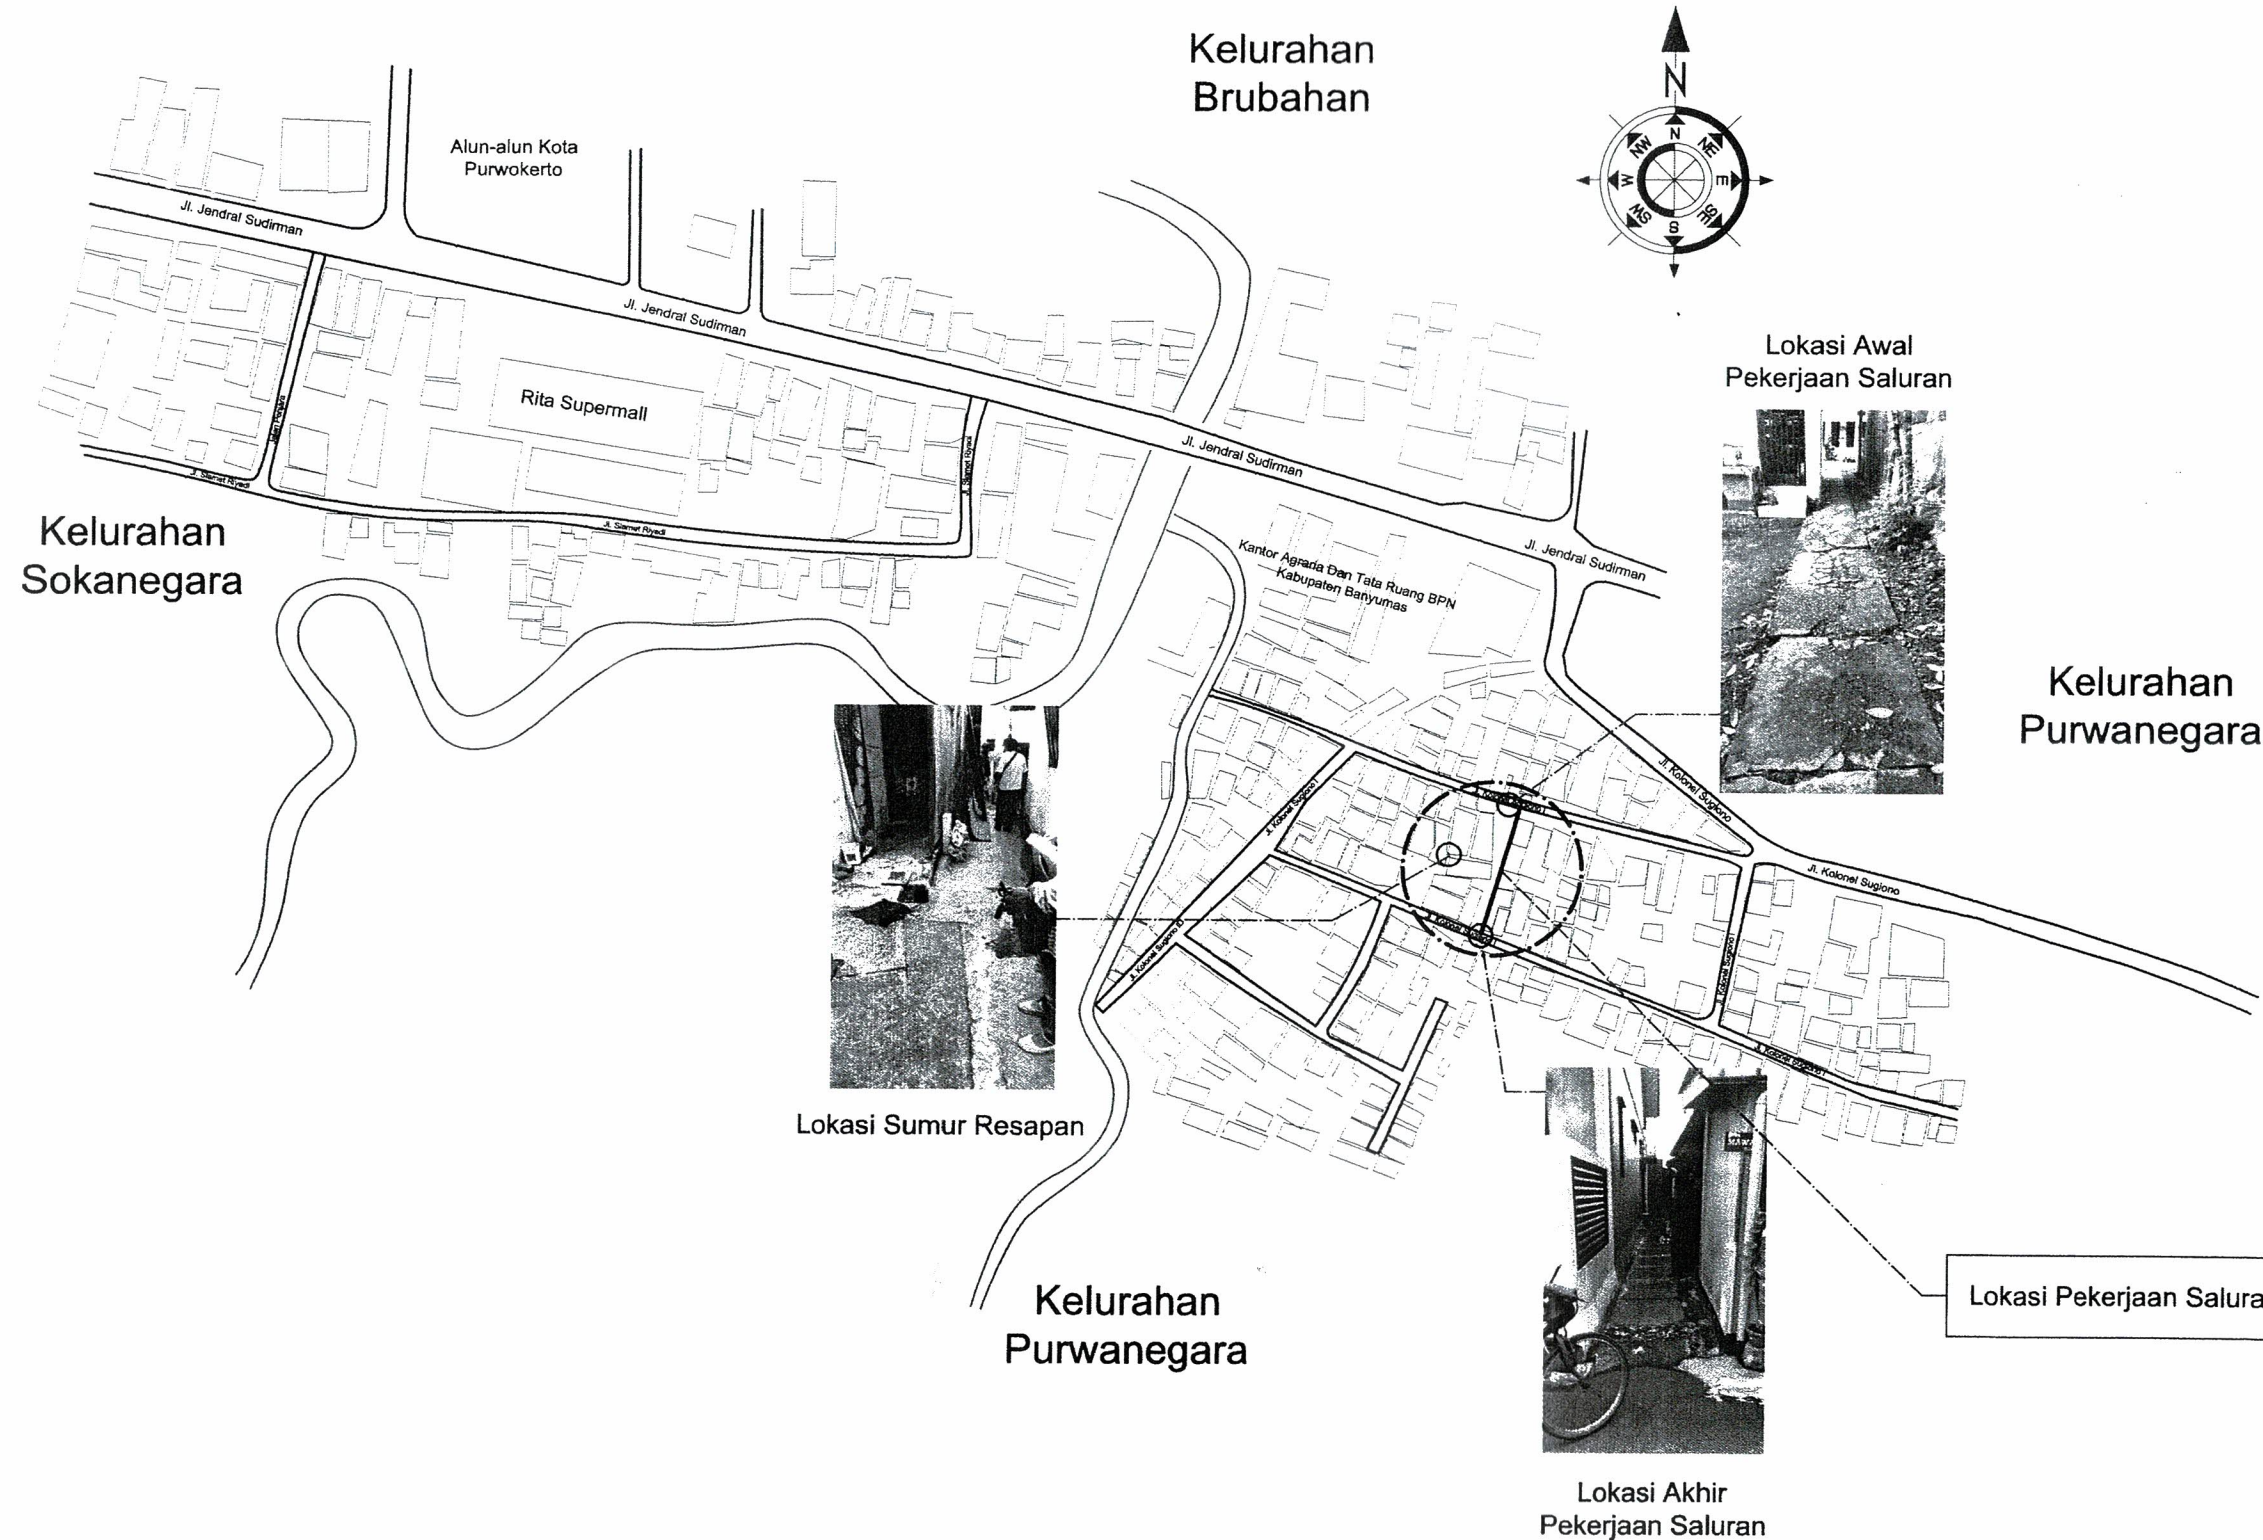

PETA KELURAHAN KRANJI
SKALA 1:400



PEMERINTAH PROVINSI JAWA TENGAH
DINAS PERUMAHAN RAKYAT DAN
KAWASAN PERMUKIMAN
Jl. Madukoro Blok AA-BB Kompleks PRPP Semarang
Telp. (024) 7608435 Fax (024) 7608202

KEGIATAN

PENYUSUNAN DED/PERENCANAAN
HADIAH LOMBA HARI
HABITAT

PEKERJAAN

PEMBANGUNAN SALURAN U-30, SUMUR
RESAPAN, GRILL SALURAN, & U-DITCH 30

LOKASI

Kelurahan :Kranji & Tanjung
Kecamatan :Purwokerto Utara & Selatan
Kabupaten :Banyumas

JUDUL GAMBAR

PETA KELURAHAN KRANJI

MENGETAHUI

KEPALA BIDANG KAWASAN PERMUKIMAN
DINAS PERUMAHAN RAKYAT DAN
KAWASAN PERMUKIMAN
PROVINSI JAWA TENGAH
SELAKU KUASA PENGGUNA ANGGARAN



EFFENDY JUDY ARIANTO, ST, MT.
Pembina Tk. I/IV B
NIP. 19700225 199703 1 003 ✓


DIKERJAKAN

Penyedia Jasa
CV. HRV PLANNER CONSULTANT


RAYYAN MALIK, ST, MT
direktur

SKALA

1:400

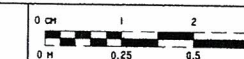

Nomor Lembar

2





PEMERINTAH PROVINSI JAWA TENGAH
DINAS PERUMAHAN RAKYAT DAN
KAWASAN PERMUKIMAN

Jl. Madukoro Blok AA-BB Kompleks PRPP Semarang
Telp. (024) 7608435 Fax (024) 7608202

KEGIATAN

PENYUSUNAN DED/PERENCANAAN
HADIAH LOMBA HARI
HABITAT

PEKERJAAN

PEMBANGUNAN SALURAN U-30, SUMUR
RESAPAN, GRILL SALURAN, & U-DITCH 30

LOKASI

Kelurahan :Kranji & Tanjung
Kecamatan :Purwokerto Utara & Selatan
Kabupaten :Banyumas

JUDUL GAMBAR

PETA KELURAHAN TANJUNG

MENGETAHUI

KEPALA BIDANG KAWASAN PERMUKIMAN
DINAS PERUMAHAN RAKYAT DAN
KAWASAN PERMUKIMAN
PROVINSI JAWA TENGAH
SELAKU KUASA PENGGUNA ANGGARAN



EFFENDY JUDY ARIANTO, ST, MT.
Pembina Tk. I/IV B
NIP. 19700225 199703 1 003 ✓


DIKERJAKAN

Penyedia Jasa
CV. HRV PLANNER CONSULTANT



SKALA

1:500

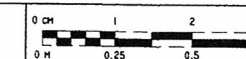


Nomor Lembar


3



Kelurahan
Pasirmuncang

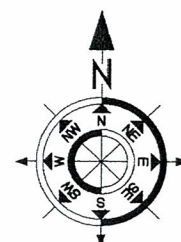

Lokasi Awal Pekerjaan Saluran

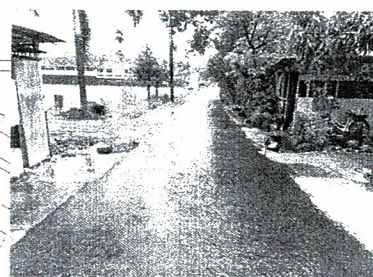

Lokasi Pekerjaan Perbaikan Talud



Kelurahan
Pangebatan




Lokasi Akhir Pekerjaan Saluran

Kelurahan
Kedungwringin

Lokasi Pekerjaan Saluran
dan Perbaikan Talud



PETA KELURAHAN TANJUNG
SKALA 1:500

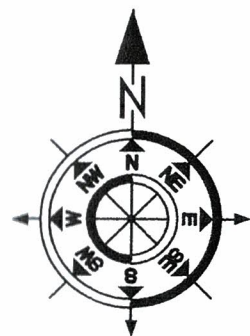

SUMUR RESAPAN

PENGANTIAN GRILL SALURAN

SALURAN BUIS BETON U-30

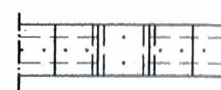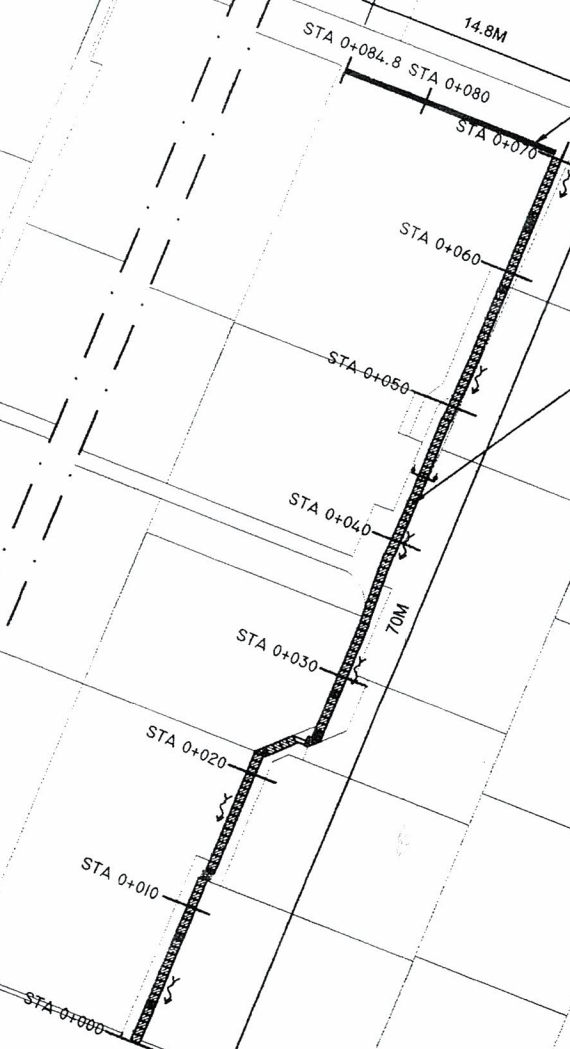

: SALURAN BUIS BETON U-30 P: 70 METER



: ARAH ALIRAN



: PENGANTIAN GRILL SALURAN P: 14,8 METER



: PEMBUATAN SUMUR RESAPAN 1 UNIT

LAYOUT LOKASI PEKERJAAN KEL. KRANJI
SKALA 1:500



PEMERINTAH PROVINSI JAWA TENGAH
DINAS PERUMAHAN RAKYAT DAN
KAWASAN PERMUKIMAN
Jl. Melukuru Blok A-A-BB Komplek PRPP Semarang
Telp. (024) 7608435 Fax (024) 7608302

KEGIATAN

PENYUSUNAN DED/PERENCANAAN
HADIAH LOMBA HARI
HABITAT

PEKERJAAN

PEMBANGUNAN SALURAN U-30, SUMUR
RESAPAN, GRILL SALURAN, & U-DITCH 30

LOKASI

Kelurahan :Kranji & Tanjung
Kecamatan :Purwokerto Utara & Selatan
Kabupaten :Banyumas

JUDUL GAMBAR

LAYOUT PEKERJAAN SALURAN U-30,
SUMUR RESAPAN, & GRILL SALURAN

MENGETAHUI

KEPALA BIDANG KAWASAN PERMUKIMAN
DINAS PERUMAHAN RAKYAT DAN
KAWASAN PERMUKIMAN
PROVINSI JAWA TENGAH
SELAKU KUASA PENGGUNA ANGGARAN



EFFENDY JUDY. ARIANTO, ST, MT.
Pembina Tk. I/IV B
NIP. 19700225 199703 1 003 W


DIKERJAKAN

Penyedia Jasa
CV. HRV PLANNER CONSULTANT



SKALA





1 : 100

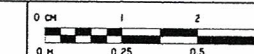

Nomor Lembar

4



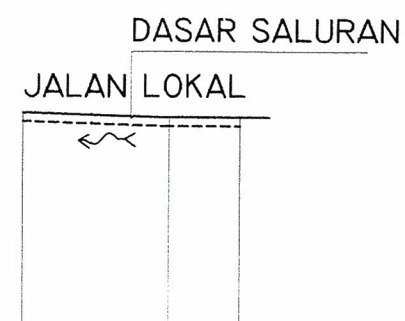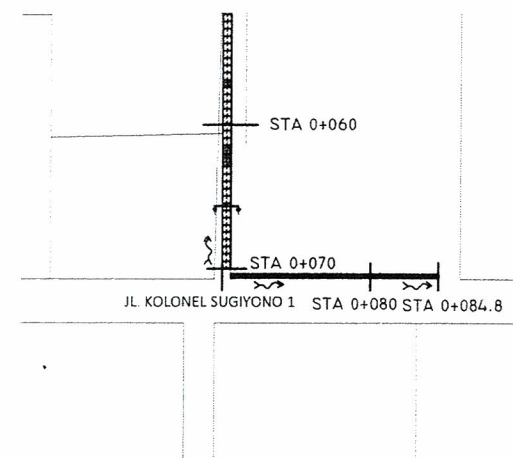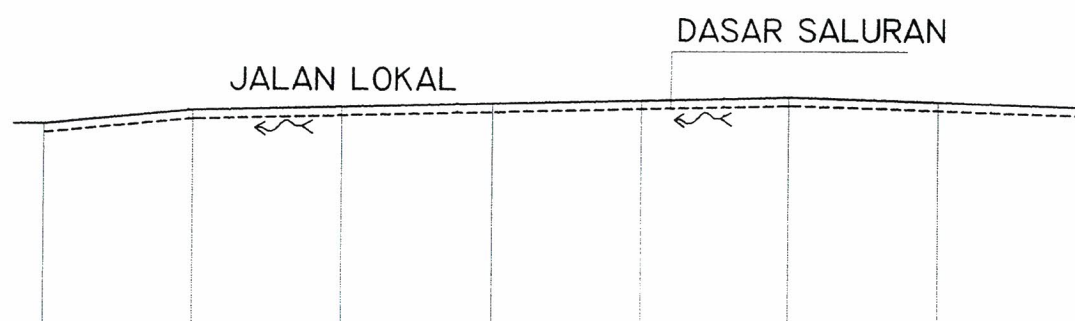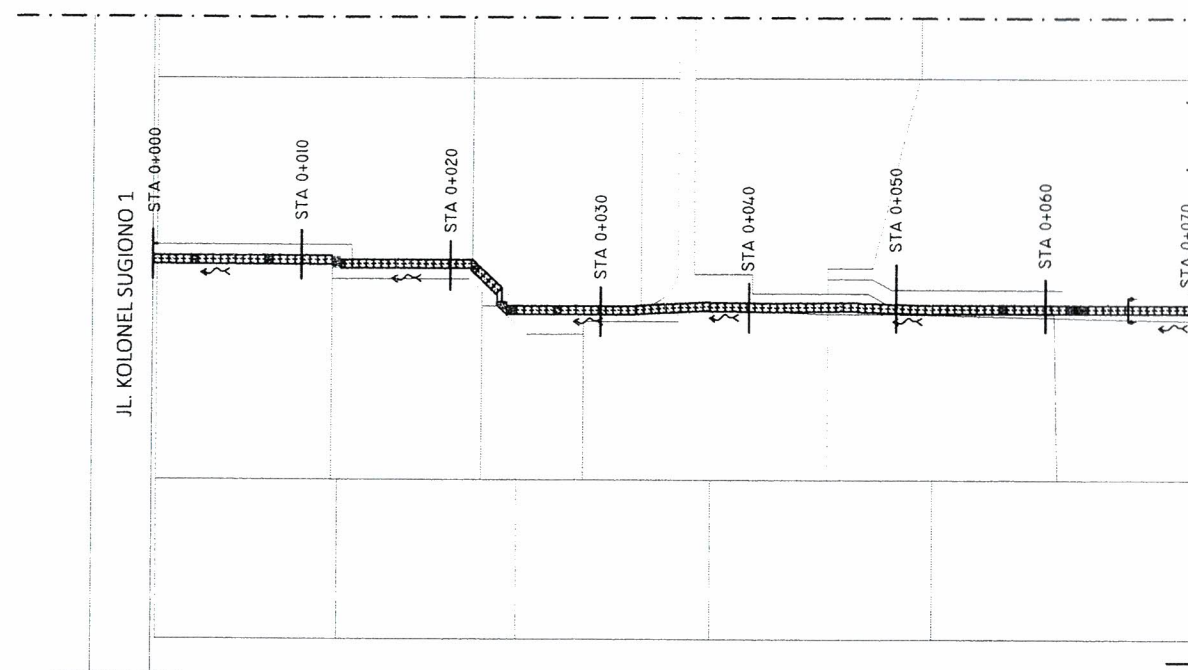

NOMOR TITIK	STA 0+000	STA 0+010	STA 0+020	STA 0+030	STA 0+040	STA 0+050	STA 0+060	STA 0+070
JARAK PROFIL	0.00	10.00	10.00	10.00	10.00	10.00	10.00	10.00
JARAK LANGSUNG	0.00	10.00	20.00	30.00	40.00	50.00	60.00	70.00
ELEVASI JALAN	+0.000	+1.000	+1.250	+1.500	+1.750	+2.000	+1.667	+1.333
ELEVASI DASAR SALURAN	+0.000	+0.400	+0.650	+0.900	+1.150	+1.400	+1.667	+0.733

STA 0+070	STA 0+080	STA 0+084.8
10.00	10.00	4.80
70.00	80.00	84.80
+1.333	+1.000	+1.000
+0.733	+0.443	+0.400

LONG SECTION SALURAN DRAINASE
SKALA 1:50



PEMERINTAH PROVINSI JAWA TENGAH
DINAS PERUMAHAN RAKYAT DAN
KAWASAN PERMUKIMAN
Jl. Madukoro Blok AA-BB Kompleks PRPP Semarang
Telp. (024) 7608435 Fax (024) 7608302

KEGIATAN

PENYUSUNAN DED/PERENCANAAN
HADIAH LOMBA HARI
HABITAT

PEKERJAAN

PEMBANGUNAN SALURAN U-30, SUMUR
RESAPAN, GRILL SALURAN, & U-DITCH 30

LOKASI

Kelurahan :Kranji & Tanjung
Kecamatan :Purwokerto Utara & Selatan
Kabupaten :Banyumas

JUDUL GAMBAR

LONG SECTION SALURAN DRAINASE

MENGETAHUI

KEPALA BIDANG KAWASAN PERMUKIMAN
DINAS PERUMAHAN RAKYAT DAN
KAWASAN PERMUKIMAN
PROVINSI JAWA TENGAH
SELAKU KUASA PENGGUNA ANGGARAN



EFFENDY JUDY ARIANTO, ST, MT.
Pembina Tk. I/IV B
NIP. 19700225 199703 1 003 V


DIKERJAKAN

Penyedia Jasa
CV. HRV PLANNER CONSULTANT



SKALA


1 : 100

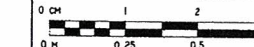


Nomor Lembar

5



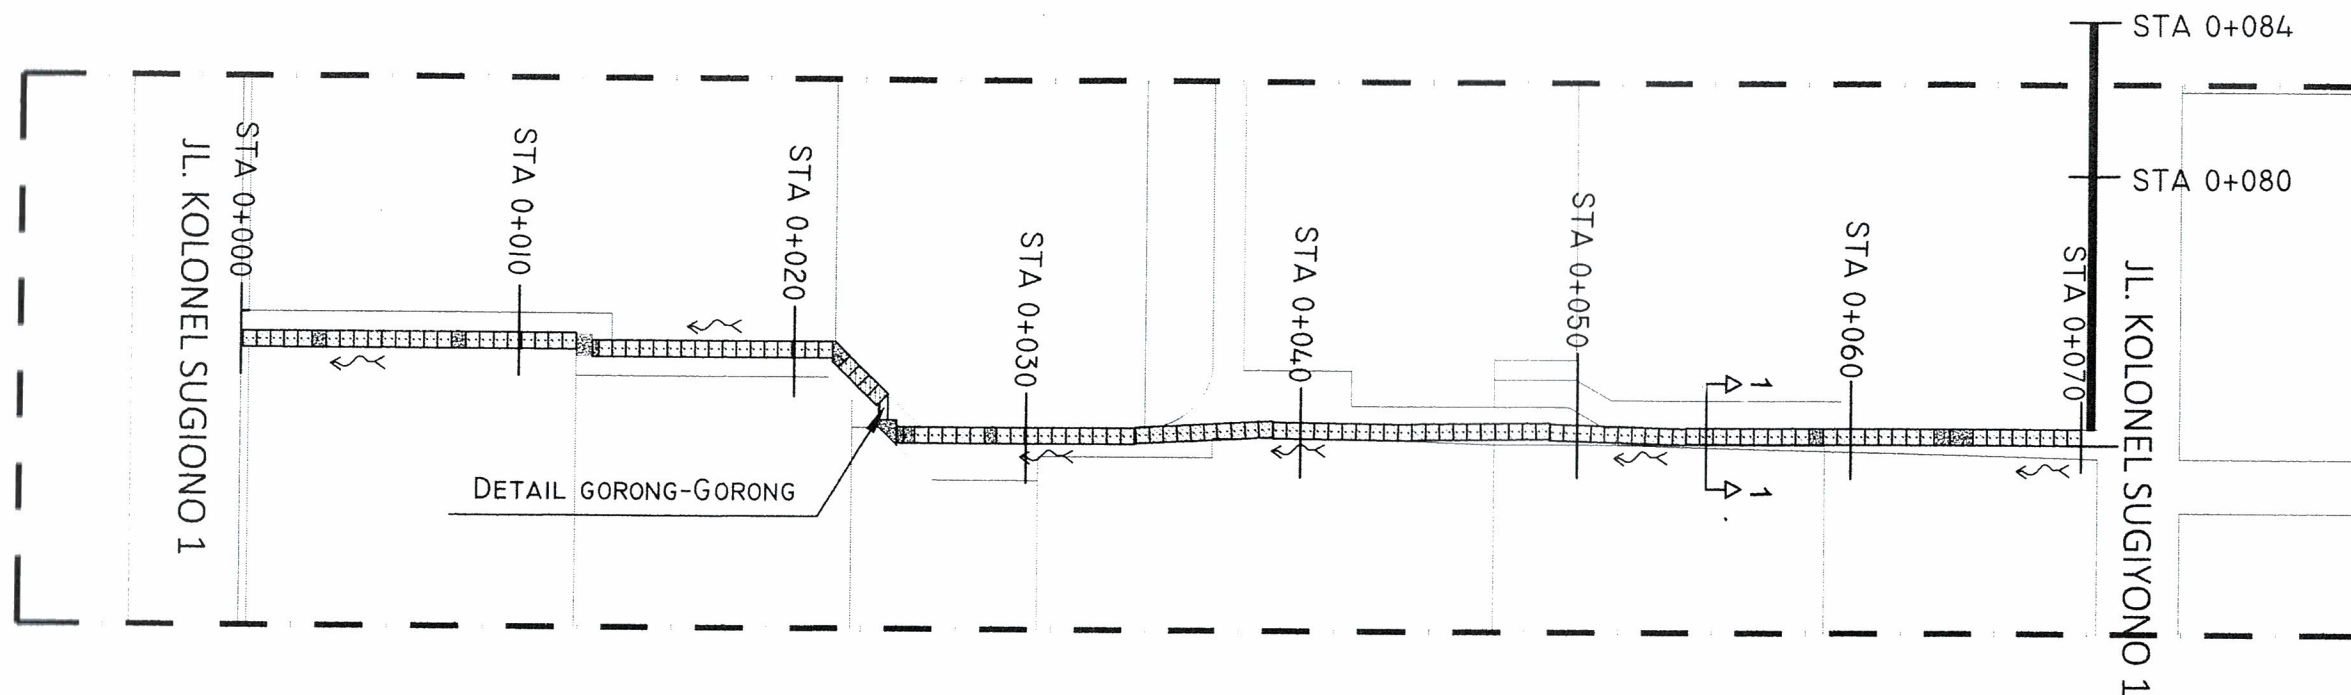

DENAH SALURAN DRAINASE
SKALA 1:50

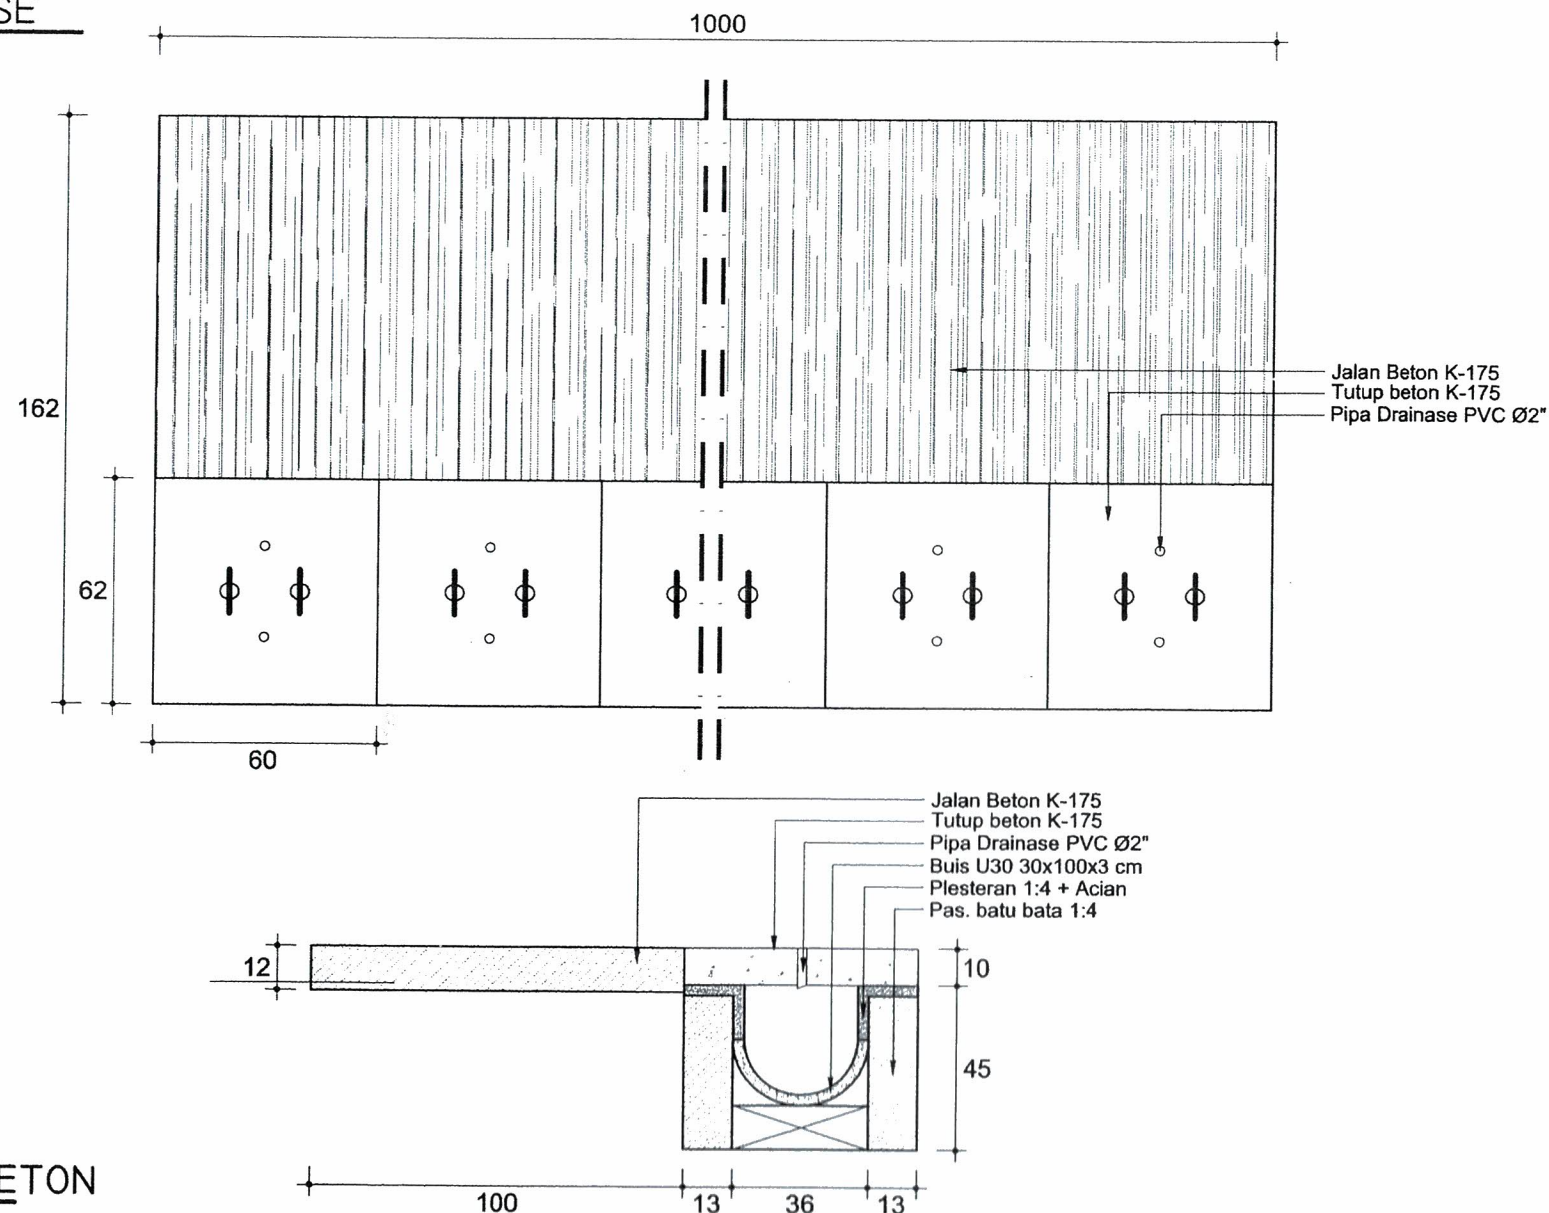

DETAIL PERBAIKAN JALAN BETON
SKALA 1:50



PEMERINTAH PROVINSI JAWA TENGAH
DINAS PERUMAHAN RAKYAT DAN
KAWASAN PERMUKIMAN
Jl. Medikus Blok AA-BB Komplek PRPP Semarang
Telp. (024) 7608435 Fax (024) 7608302

KEGIATAN

PENYUSUNAN DED/PERENCANAAN
HADIAH LOMBA HARI
HABITAT

PEKERJAAN

PEMBANGUNAN SALURAN U-30, SUMUR
RESAPAN, GRILL SALURAN, & U-DITCH 30

LOKASI

Kelurahan :Kranji & Tanjung
Kecamatan :Purwokerto Utara & Selatan
Kabupaten :Banyumas

JUDUL GAMBAR

DENAH & DETAIL JALAN BETON

MENGETAHUI

KEPALA BIDANG KAWASAN PERMUKIMAN
DINAS PERUMAHAN RAKYAT DAN
KAWASAN PERMUKIMAN
PROVINSI JAWA TENGAH
SELAKU KUASA PENGGUNA ANGGARAN



EFFENDY JUDY ARIANTO, ST, MT.
Pembina Tk. I/IV B
NIP. 19700225 199703 1 003 ✓


DIKERJAKAN

Penyedia Jasa
CV. HRV PLANNER CONSULTANT



SKALA


1 : 50

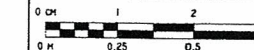


Nomor Lembar

6




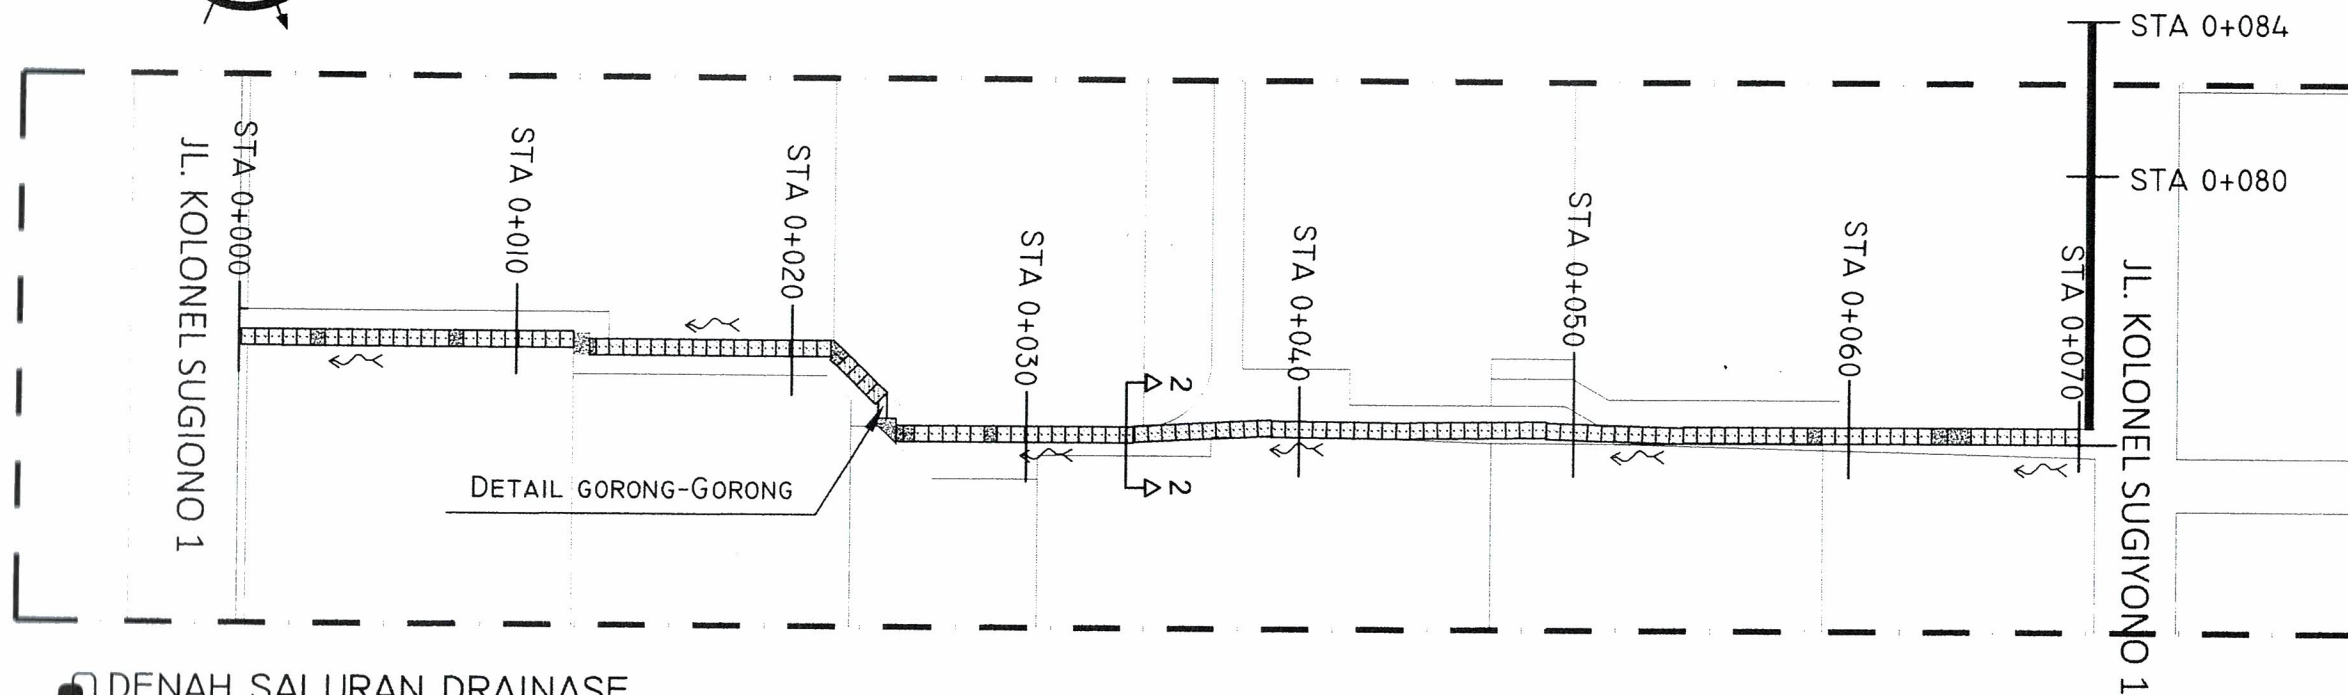


DENAH SALURAN DRAINASE
SKALA 1:50

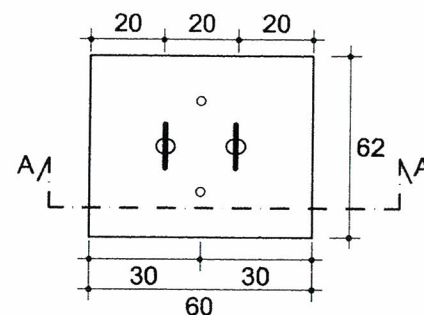


TAMPAK ATAS SALURAN DRAINASE
SKALA 1:25

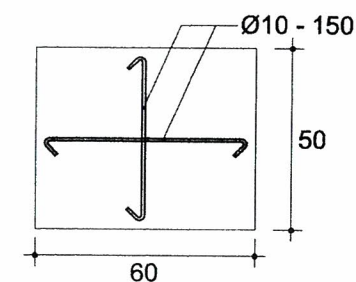


DETAIL PEMBESIAN
SKALA 1:25

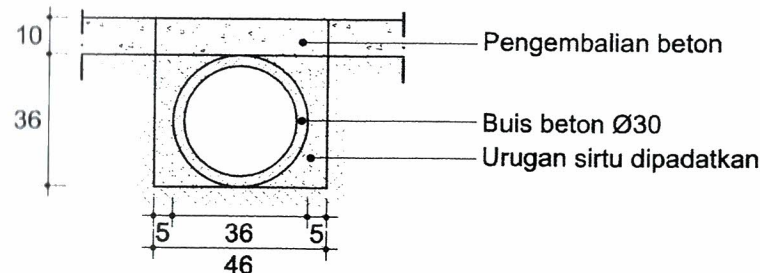

DETAIL GORONG-GORONG
SKALA 1:25

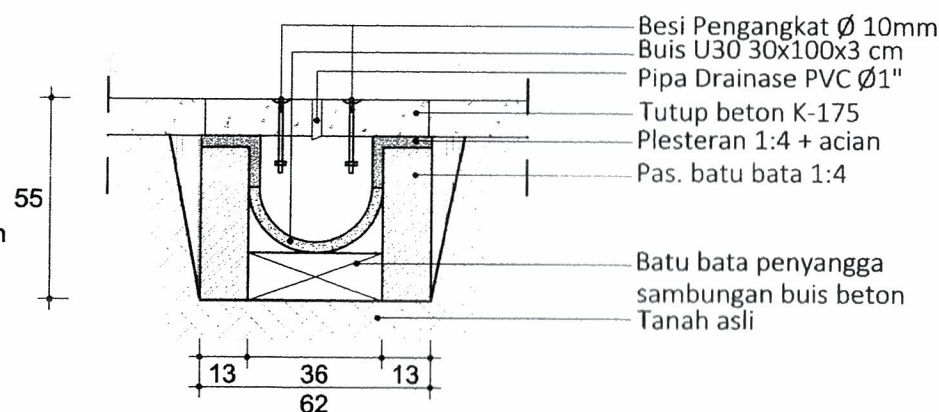

POTONGAN A-A SALURAN DRAINASE
SKALA 1:25

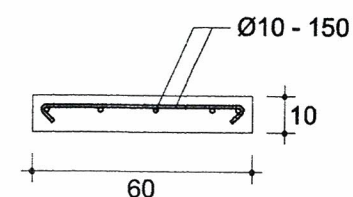

DETAIL PEMBESIAN
SKALA 1:25



PEMERINTAH PROVINSI JAWA TENGAH
DINAS PERUMAHAN RAKYAT DAN
KAWASAN PERMUKIMAN
Jl. Maduku Blok AA-BB Komplek PRPP Semarang
Telp. (024) 7608435 Fax (024) 7608202

KEGIATAN

PENYUSUNAN DED/PERENCANAAN
HADIAH LOMBA HARI
HABITAT

PEKERJAAN

PEMBANGUNAN SALURAN U-30, SUMUR
RESAPAN, GRILL SALURAN, & U-DITCH 30

LOKASI

Kelurahan :Kranji & Tanjung
Kecamatan :Purwokerto Utara & Selatan
Kabupaten :Banyumas

JUDUL GAMBAR

DENAH & DETAIL SALURAN DRAINASE

MENGETAHUI

KEPALA BIDANG KAWASAN PERMUKIMAN
DINAS PERUMAHAN RAKYAT DAN
KAWASAN PERMUKIMAN
PROVINSI JAWA TENGAH
SELAKU KUASA PENGGUNA ANGGARAN



EFFENDY JUDY ARIANTO, ST, MT.
Pembina Tk. I/IV B
NIP. 19700225 199703 1 003 V


DIKERJAKAN

Penyedia Jasa
CV. HRV PLANNER CONSULTANT



SKALA

1 : 50
1 : 25

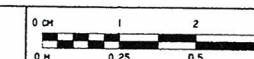

Nomor Lembar

7





PEMERINTAH PROVINSI JAWA TENGAH
DINAS PERUMAHAN RAKYAT DAN
KAWASAN PERMUKIMAN

Jl. Muliakong Blok A-A-BB Komplek PRPP Semarang
Telp. (024) 7608435 Fax (024) 7608302

KEGIATAN

PENYUSUNAN DED/PERENCANAAN
HADIAH LOMBA HARI
HABITAT

PEKERJAAN

PEMBANGUNAN SALURAN U-30, SUMUR
RESAPAN, GRILL SALURAN, & U-DITCH 30

LOKASI

Kelurahan :Kranji & Tanjung
Kecamatan :Purwokerto Utara & Selatan
Kabupaten :Banyumas

JUDUL GAMBAR

DENAH & DETAIL BAK KONTROL

MENGETAHUI

KEPALA BIDANG KAWASAN PERMUKIMAN
DINAS PERUMAHAN RAKYAT DAN
KAWASAN PERMUKIMAN
PROVINSI JAWA TENGAH
SELAKU KUASA PENGGUNA ANGGARAN



EFFENDY JUDY ARIANTO, ST, MT.
Pembina Tk. I/IV B
NIP. 19700225 199703 1 003 ✓


DIKERJAKAN

Penyedia Jasa
CV. HRV PLANNER CONSULTANT






SKALA

1 : 20

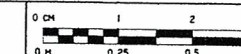


Nomor Lembar

8

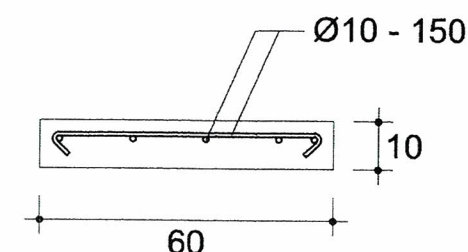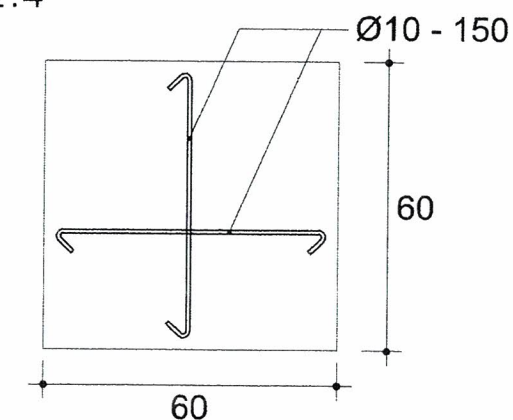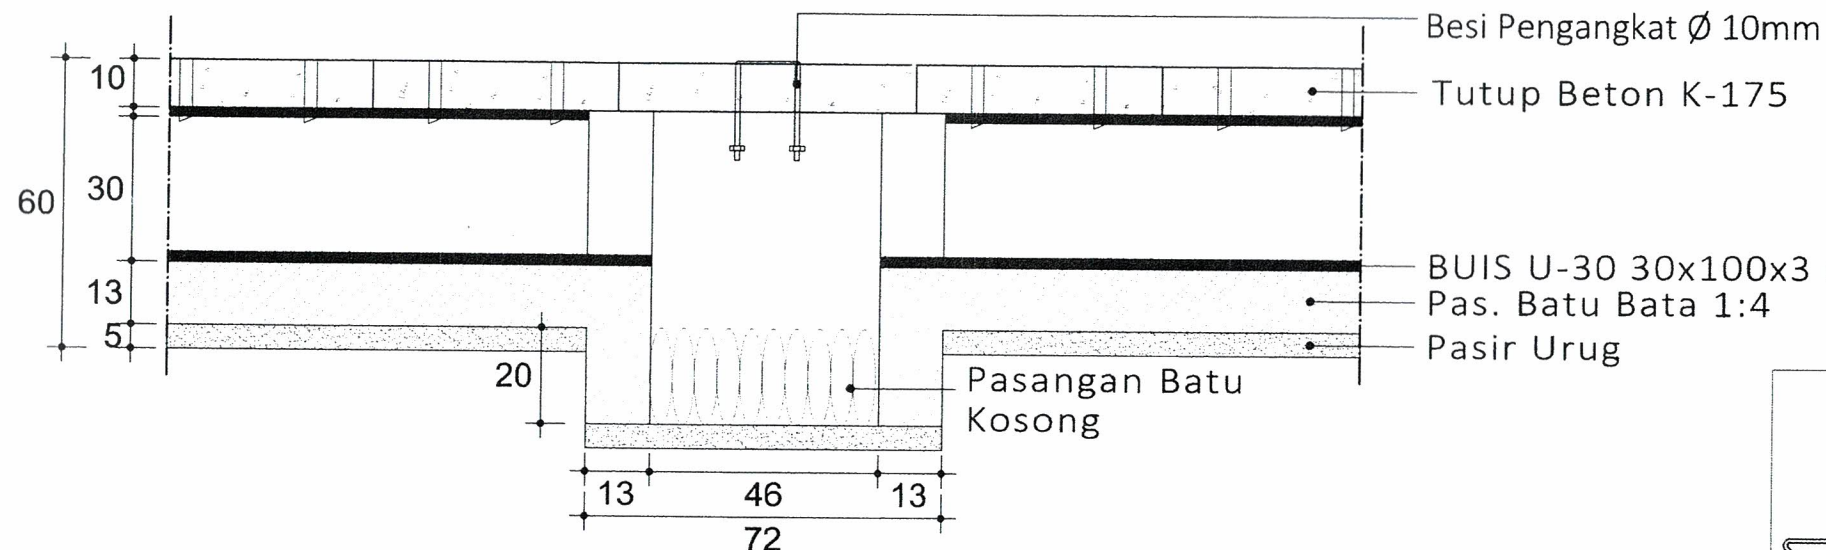

POTONGAN B-B BAK KONTROL
SKALA 1:20

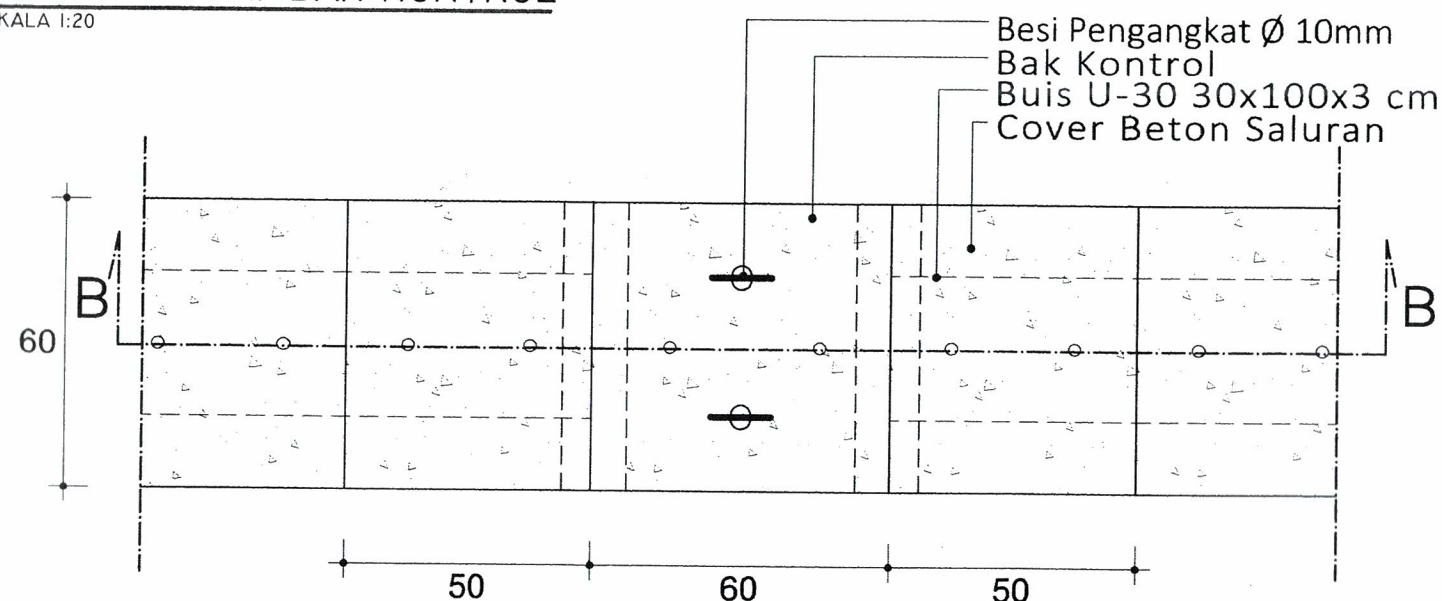

TAMPAK ATAS BAK KONTROL
SKALA 1:20

DETAIL PEMBESIAN
SKALA 1:20



PEMERINTAH PROVINSI JAWA TENGAH
DINAS PERUMAHAN RAKYAT DAN
KAWASAN PERMUKIMAN
Jl. Madukoro Blok AA-BB Komplek PRPP Semarang
Telp. (024) 7608435 Fax (024) 7608202

KEGIATAN

PENYUSUNAN DED/PERENCANAAN
HADIAH LOMBA HARI
HABITAT

PEKERJAAN

PEMBANGUNAN SALURAN U-30, SUMUR
RESAPAN, GRILL SALURAN, & U-DITCH 30

LOKASI

Kelurahan :Kranji & Tanjung
Kecamatan :Purwokerto Utara & Selatan
Kabupaten :Banyumas

JUDUL GAMBAR

DENAH & DETAIL SUMUR RESAPAN

MENGETAHUI

KEPALA BIDANG KAWASAN PERMUKIMAN
DINAS PERUMAHAN RAKYAT DAN
KAWASAN PERMUKIMAN
PROVINSI JAWA TENGAH
SELAKU KUASA PENGGUNA ANGGARAN



EFFENDY JUDY ARIANTO, ST, MT.
Pembina Tk. I/IV B
NIP. 19700225 199703 1 003


DIKERJAKAN

Penyedia Jasa
CV. HRV PLANNER CONSULTANT

RAYAN MALIK, ST, MT
direktur


SKALA

1 : 20
1 : 10

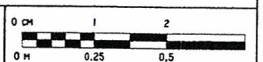


Nomor Lembar

9

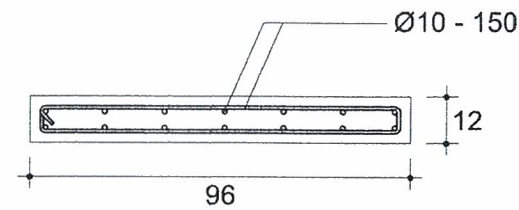


DETAIL PEMBESIAN
SKALA 1:50

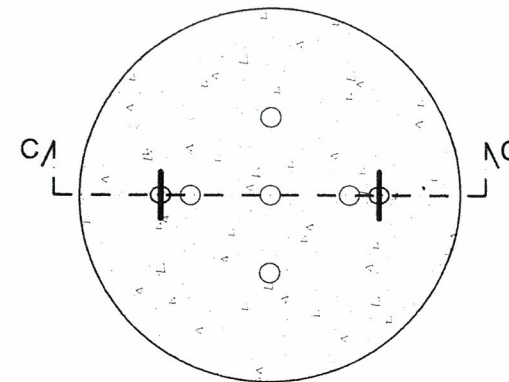

TAMPAK ATAS SUMUR RESAPAN
SKALA 1:25

SUMUR RESAPAN

LOKASI SUMUR RESAPAN
SKALA 1:50

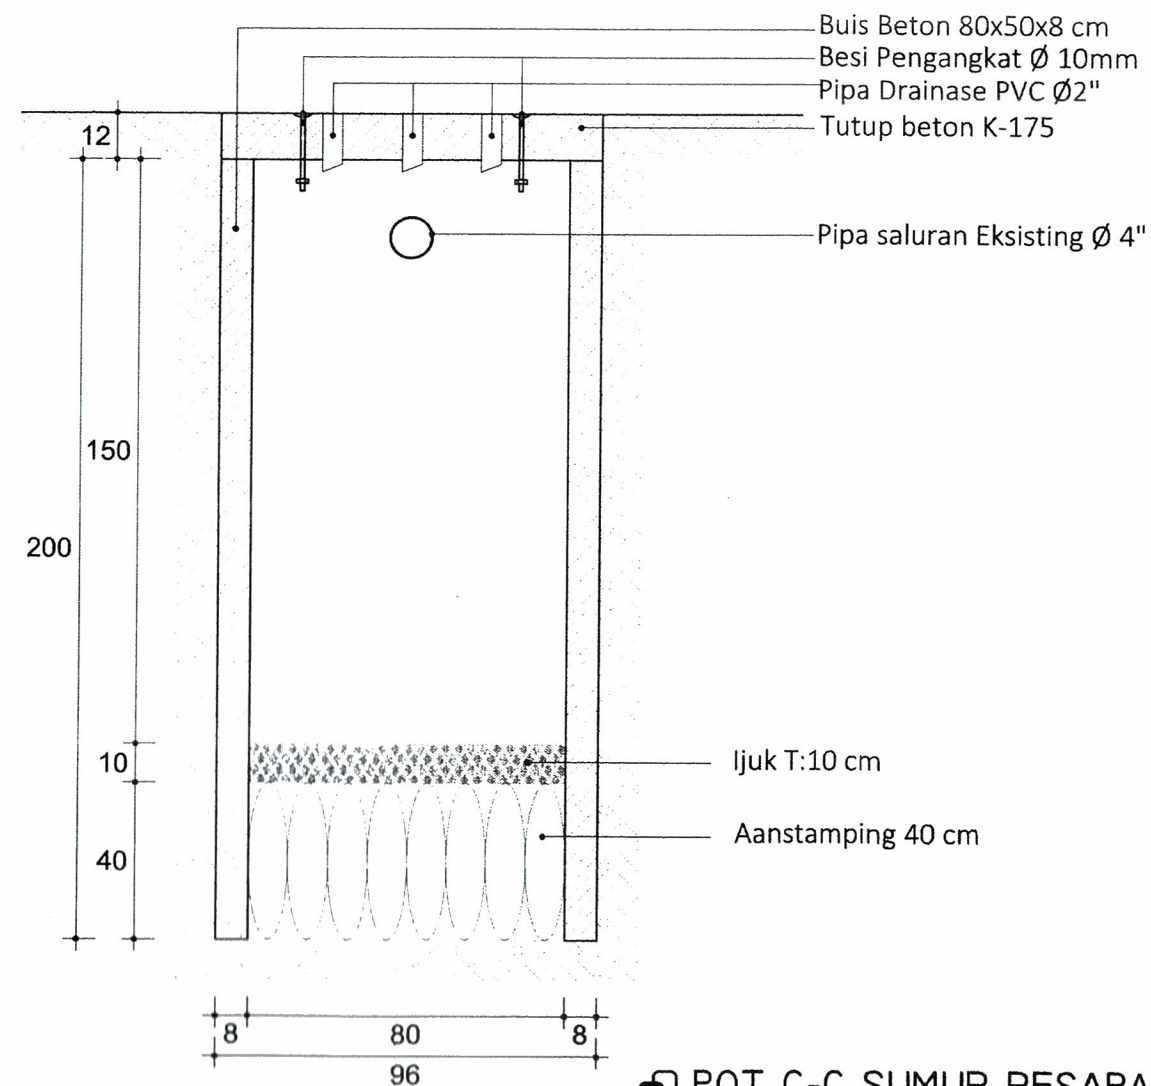

POT C-C SUMUR RESAPAN
SKALA 1:25



PEMERINTAH PROVINSI JAWA TENGAH
DINAS PERUMAHAN RAKYAT DAN
KAWASAN PERMUKIMAN
Jl. Madukoro Blok AA-BB Komplek PRPP Semarang
Telp. (024) 7608435 Fax (024) 7608302

KEGIATAN

PENYUSUNAN DED/PERENCANAAN
HADIAH LOMBA HARI
HABITAT

PEKERJAAN

PEMBANGUNAN SALURAN U-30, SUMUR
RESAPAN, GRILL SALURAN, & U-DITCH 30

LOKASI

Kelurahan : Kranji & Tanjung
Kecamatan : Purwokerto Utara & Selatan
Kabupaten : Banyumas

JUDUL GAMBAR

DENAH & DETAIL GRILL BESI SALURAN

MENGETAHUI

KEPALA BIDANG KAWASAN PERMUKIMAN
DINAS PERUMAHAN RAKYAT DAN
KAWASAN PERMUKIMAN
PROVINSI JAWA TENGAH
SELAKU KUASA PENGGUNA ANGGARAN



EFFENDY JUDY ARIANTO, ST, MT.
Pembina Tk. I/IV B
NIP. 19700225 199703 1 003


DIKERJAKAN

Penyedia Jasa
CV. HRV PLANNER CONSULTANT



SKALA

1 : 20
1 : 10

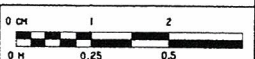


Nomor Lembar

10




STA 0+084.8 STA 0+080


JL. KOLONEL SUGIYONO 1

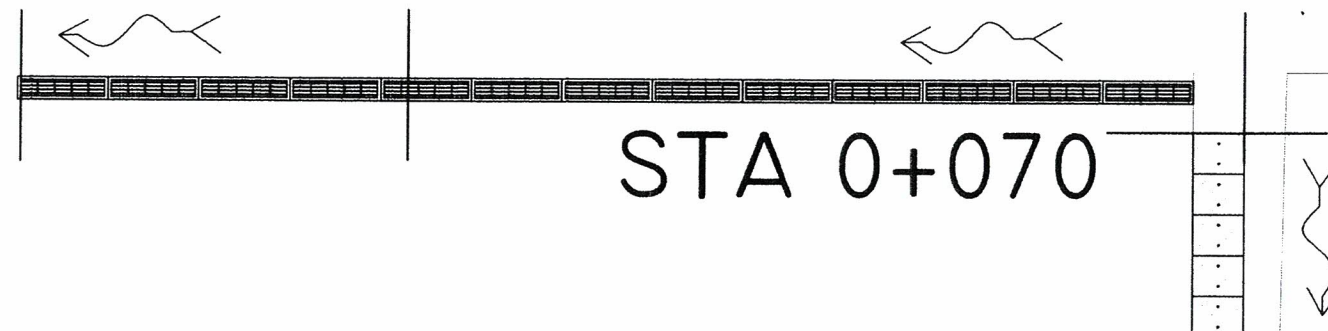

DENAH PEMASANGAN GRILL BESI SALURAN DRAINASE
SKALA 1:20

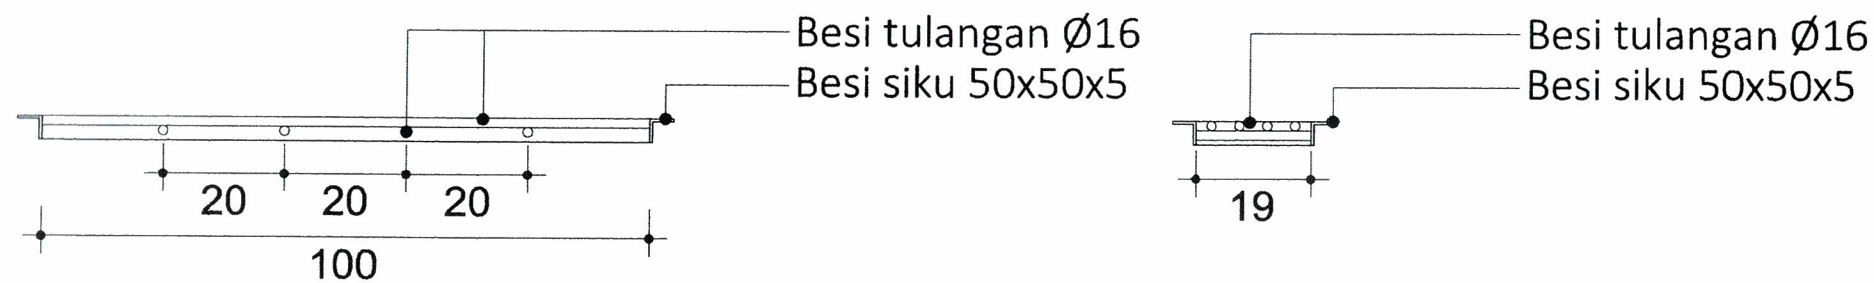


POTONGAN D-D GRILL BESI SALURAN
SKALA 1:10


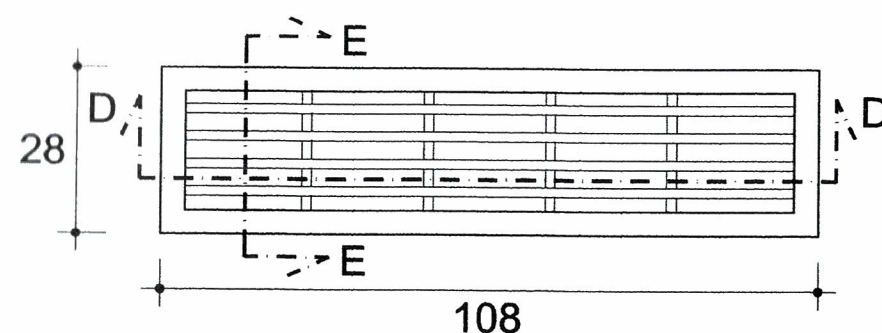


DENAH GRILL BESI SALURAN
SKALA 1:10

POTONGAN E-E GRILL BESI SALURAN
SKALA 1:10

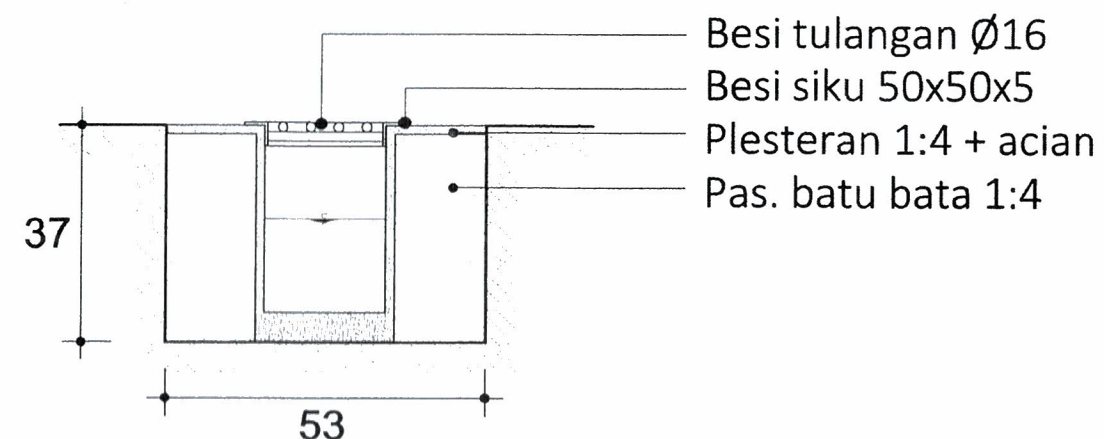

POTONGAN E-E GRILL BESI SALURAN
SKALA 1:10

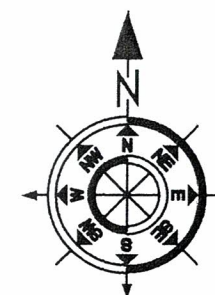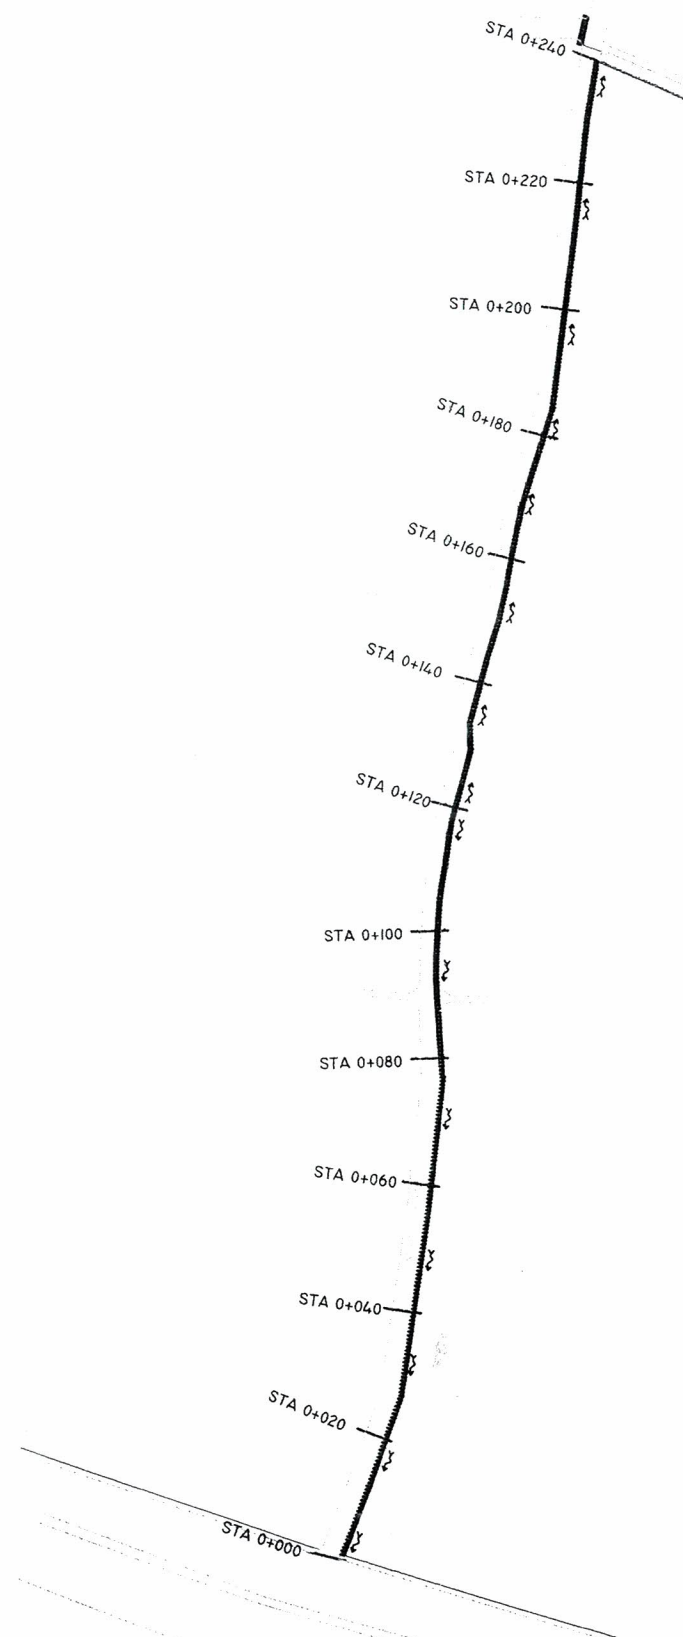

 : SALURAN U-DITCH 30 P: 240 METER
 : ARAH ALIRAN

LAYOUT LOKASI PEKERJAAN KEL. TANJUNG
 SKALA 1:500



PEMERINTAH PROVINSI JAWA TENGAH
 DINAS PERUMAHAN RAKYAT DAN
 KAWASAN PERMUKIMAN
Jl. Madukoro Blok A-A-BB Kompleks PRPP Semarang
 Telp. (024) 7608435 Fax (024) 7608202

KEGIATAN

PENYUSUNAN DED/PERENCANAAN
 HADIAH LOMBA HARI
 HABITAT

PEKERJAAN

PEMBANGUNAN SALURAN U-30, SUMUR
 RESAPAN, GRILL SALURAN, & U-DITCH 30

LOKASI

Kelurahan :Kranji & Tanjung
 Kecamatan :Purwokerto Utara & Selatan
 Kabupaten :Banyumas

JUDUL GAMBAR

LAYOUT LOKASI RENCANA PEKERJAAN
 KEL. TANJUNG

MENGETAHUI

KEPALA BIDANG KAWASAN PERMUKIMAN
 DINAS PERUMAHAN RAKYAT DAN
 KAWASAN PERMUKIMAN
 PROVINSI JAWA TENGAH
 SELAKU KUASA PENGGUNA ANGGARAN



EFFENDY JUDY ARIANTO, ST, MT.
 Pembina Tk. I/IV B
 NIP. 19700225 199703 1 003

DIKERJAKAN


Penyedia Jasa
 CV. HRV PLANNER CONSULTANT



RAYAN MALIK, ST, MT
 direktur

SKALA




1 : 500

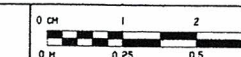

Nomor Lembar

11



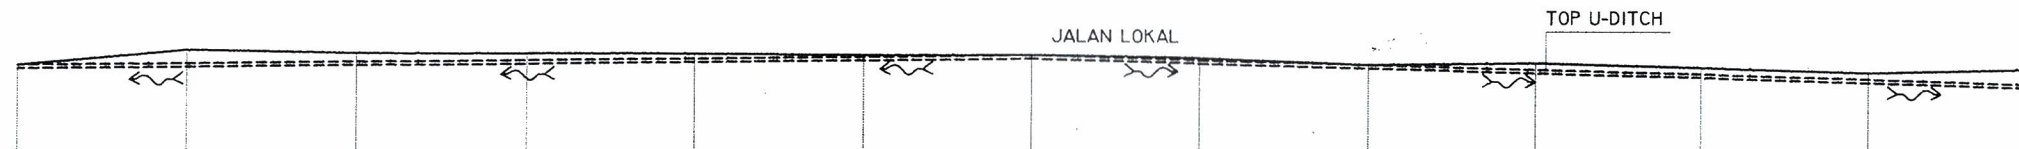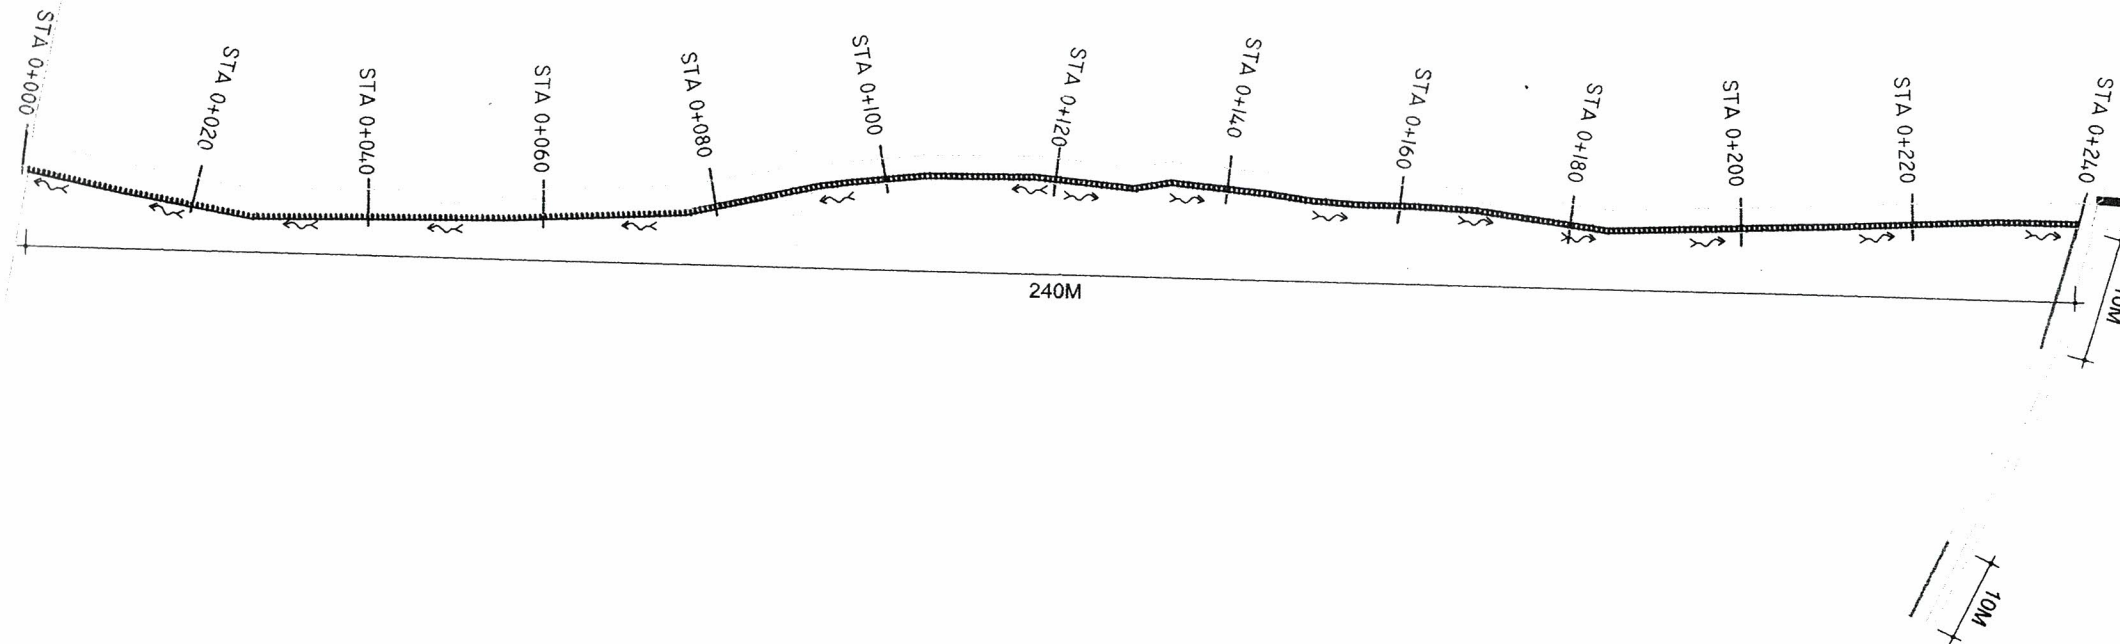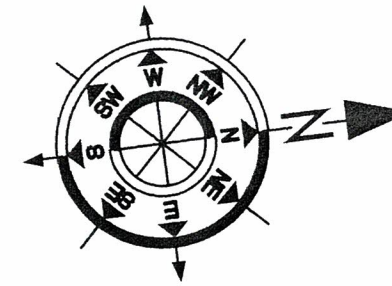

NOMOR TITIK	STA 0+000	STA 0+020	STA 0+040	STA 0+060	STA 0+080	STA 0+100	STA 0+120	STA 0+140	STA 0+160	STA 0+180	STA 0+200	STA 0+220	STA 0+240
JARAK PROFIL	0.00	20.00	40.00	60.00	80.00	100.00	120.00	140.00	160.00	180.00	200.00	220.00	240.00
JARAK LANGSUNG	0.00	20.00	40.00	60.00	80.00	100.00	120.00	140.00	160.00	180.00	200.00	220.00	240.00
ELEVASI JALAN	+0.000	+1.950	+1.640	+1.760	+1.820	+1.750	+1.840	+1.600	+0.830	+1.160	+0.600	+0.100	+0.660
ELEVASI DASAR SALURAN	+0.000	+0.307	+0.613	+0.920	+1.227	+1.533	+1.840	+1.335	+0.830	+0.325	-0.180	-0.685	-1.190

LONG SECTION SALURAN DRAINASE
SKALA 1:150



PEMERINTAH PROVINSI JAWA TENGAH
DINAS PERUMAHAN RAKYAT DAN
KAWASAN PERMUKIMAN
Jl. Madukoro Blok AA-BB Komplek PRPP Semarang
Telp. (024) 7608435 Fax (024) 7608202

KEGIATAN

PENYUSUNAN DED/PERENCANAAN
HADIAH LOMBA HARI
HABITAT

PEKERJAAN

PEMBANGUNAN SALURAN U-30, SUMUR
RESAPAN, GRILL SALURAN, & U-DITCH 30

LOKASI

Kelurahan :Kranji & Tanjung
Kecamatan :Purwokerto Utara & Selatan
Kabupaten :Banyumas

JUDUL GAMBAR

LAYOUT LOKASI RENCANA PEKERJAAN
KEL. TANJUNG

MENGETAHUI


KEPALA BIDANG KAWASAN PERMUKIMAN
DINAS PERUMAHAN RAKYAT DAN
KAWASAN PERMUKIMAN
PROVINSI JAWA TENGAH
SELAKU KUASA PENGGUNA ANGGARAN



EFFENDY JUDY ARIANTO, ST, MT.
Pembina Tk. I/IV B
NIP. 19700225 199703 1 003


DIKERJAKAN

Penyedia Jasa
CV. HRV PLANNER CONSULTANT

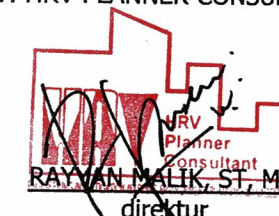

SKALA



1 : 150

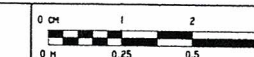

Nomor Lembar

12



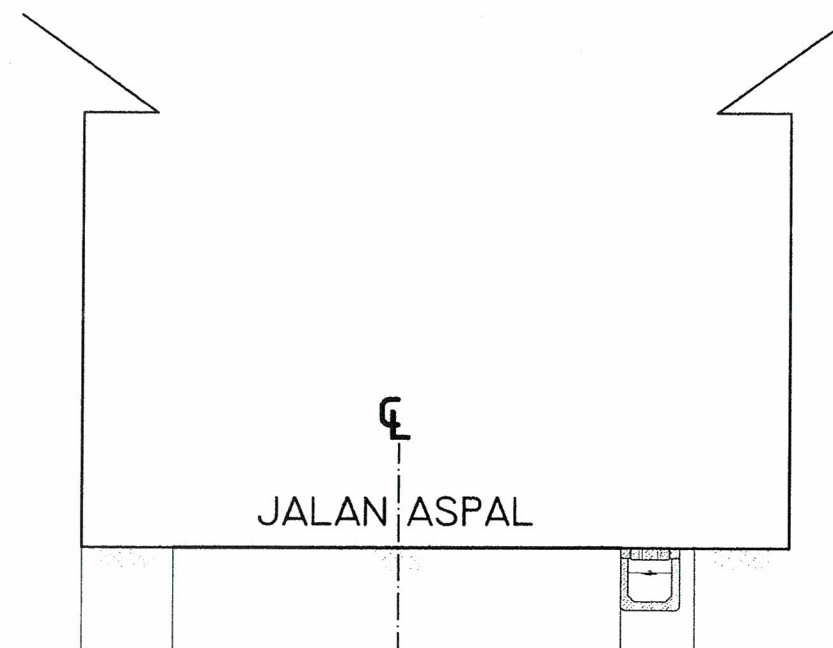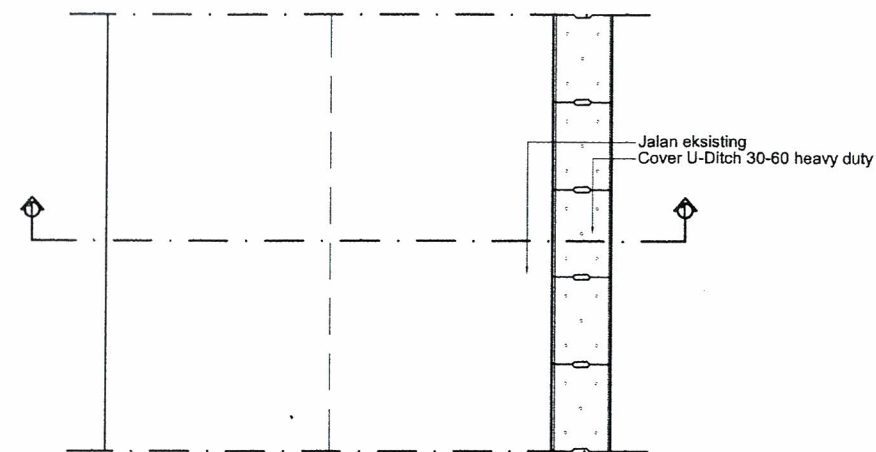

BID. PERSAMAAN+ 65

ELEVASI (MdPL)	67.950	67.950	67.950	67.950
JARAK (M)	0.62	3.00	0.50	



PEMERINTAH PROVINSI JAWA TENGAH
DINAS PERUMAHAN RAKYAT DAN
KAWASAN PERMUKIMAN
Jl. Madukoro Blok AA-BB Kompleks PRPP Semarang
Telp. (024) 7608433 Fax (024) 7608302

KEGIATAN

PENYUSUNAN DED/PERENCANAAN
HADIAH LOMBA HARI
HABITAT

PEKERJAAN

PEMBANGUNAN SALURAN U-30, SUMUR
RESAPAN, GRILL SALURAN, & U-DITCH 30

LOKASI

Kelurahan :Kranji & Tanjung
Kecamatan :Purwokerto Utara & Selatan
Kabupaten :Banyumas

JUDUL GAMBAR

TIPIKAL PEMASANGAN SALURAN
DRAINASE A

MENGETAHUI

KEPALA BIDANG KAWASAN PERMUKIMAN
DINAS PERUMAHAN RAKYAT DAN
KAWASAN PERMUKIMAN
PROVINSI JAWA TENGAH
SELAKU KUASA PENGGUNA ANGGARAN



EFFENDY JUDY ARIANTO, ST, MT.
Pembina Tk. I/IV B
NIP. 19700225 199703 1 003


DIKERJAKAN

Penyedia Jasa
CV. HRV PLANNER CONSULTANT



SKALA

1 : 20


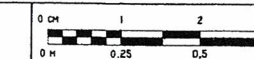


Nomor Lembar

13



TIPIKAL PEMASANGAN SALURAN DRAINASE A
SKALA 1:20

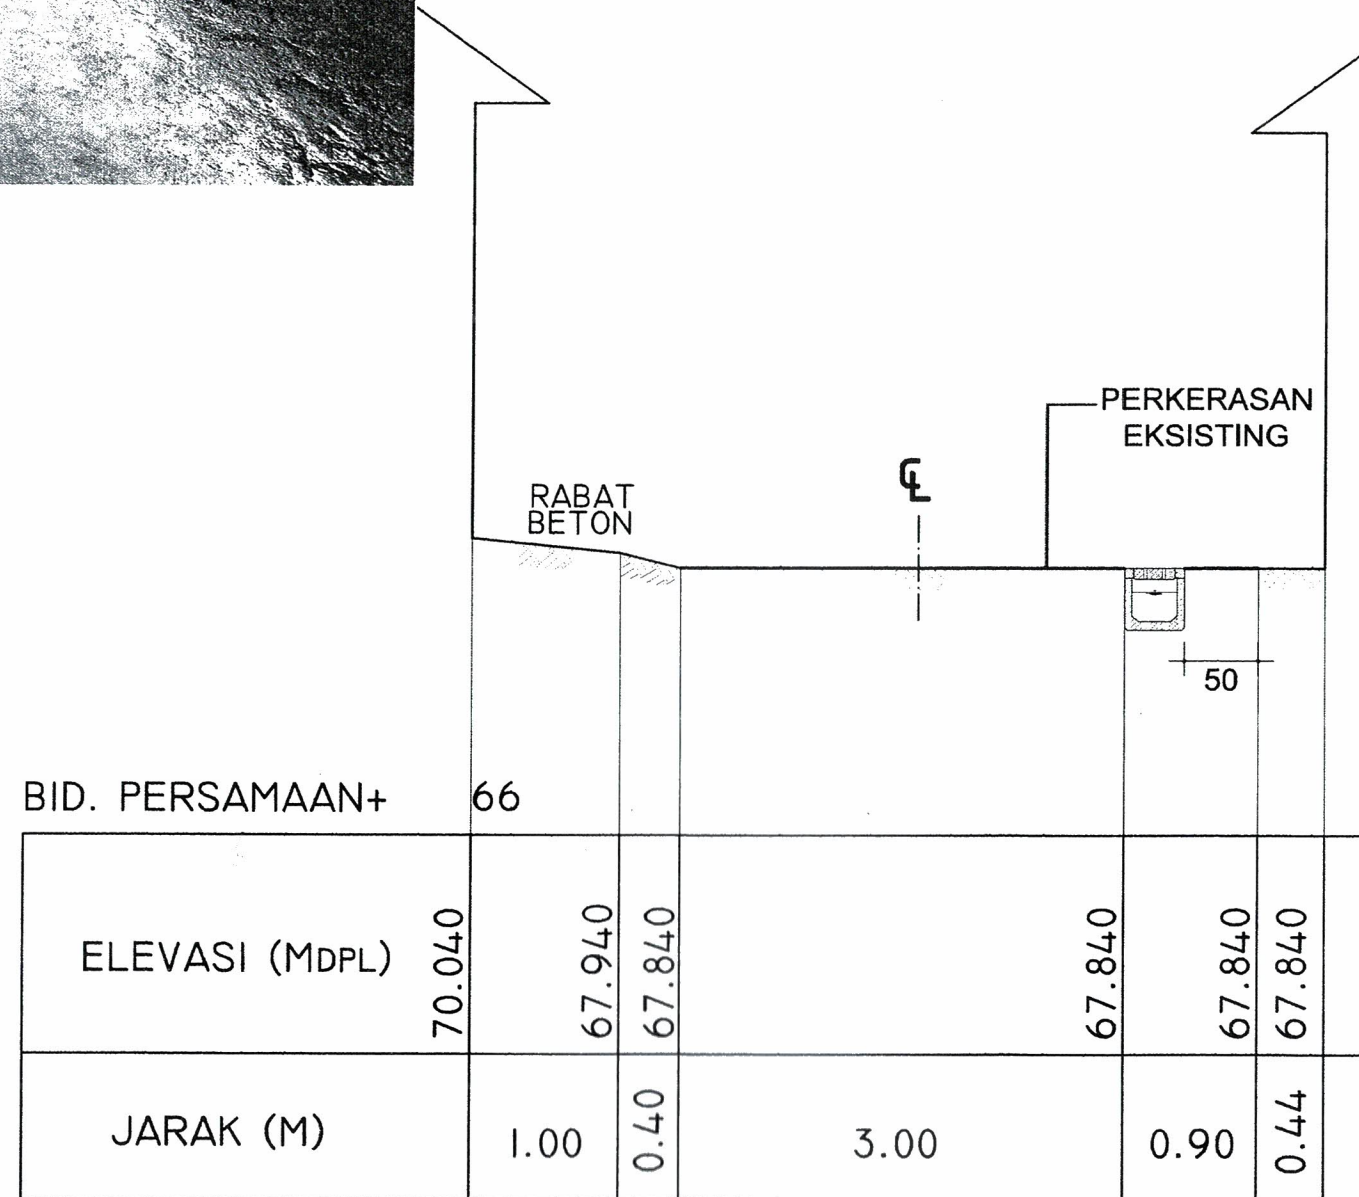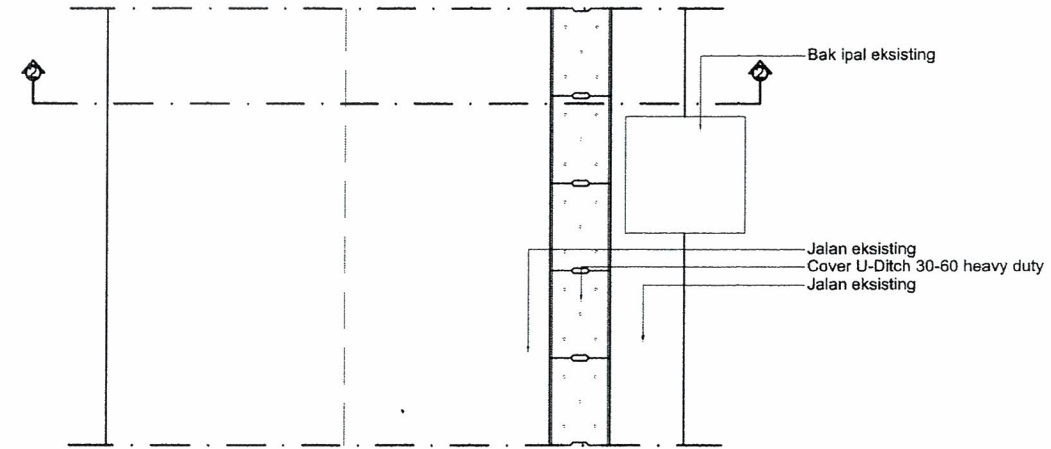

PEMERINTAH PROVINSI JAWA TENGAH
DINAS PERUMAHAN RAKYAT DAN
KAWASAN PERMUKIMAN
Jl. Malikiro Blok AA-BB Komplek PRPP Semarang
Telp. (024) 7608435 Fax (024) 7608302

KEGIATAN

PENYUSUNAN DED/PERENCANAAN
HADIAH LOMBA HARI
HABITAT

PEKERJAAN

PEMBANGUNAN SALURAN U-30, SUMUR
RESAPAN, GRILL SALURAN, & U-DITCH 30

LOKASI

Kelurahan :Kranji & Tanjung
Kecamatan :Purwokerto Utara & Selatan
Kabupaten :Banyumas

JUDUL GAMBAR

TIPIKAL PEMASANGAN SALURAN
DRAINASE B

MENGETAHUI

KEPALA BIDANG KAWASAN PERMUKIMAN
DINAS PERUMAHAN RAKYAT DAN
KAWASAN PERMUKIMAN
PROVINSI JAWA TENGAH
SELAKU KUASA PENGGUNA ANGGARAN



EFFENDY JUDY ARIANTO, ST, MT.
Pembina Tk. I/IV B
NIP. 19700225 199703 1 003 W

DIKERJAKAN


Penyedia Jasa
CV. HRV PLANNER CONSULTANT



RAYHAN MALIK, ST, MT
direktur

SKALA

1 : 20


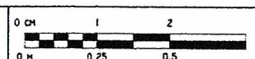


Nomor Lembar

14



TIPIKAL PEMASANGAN SALURAN DRAINASE B
SKALA 1:20

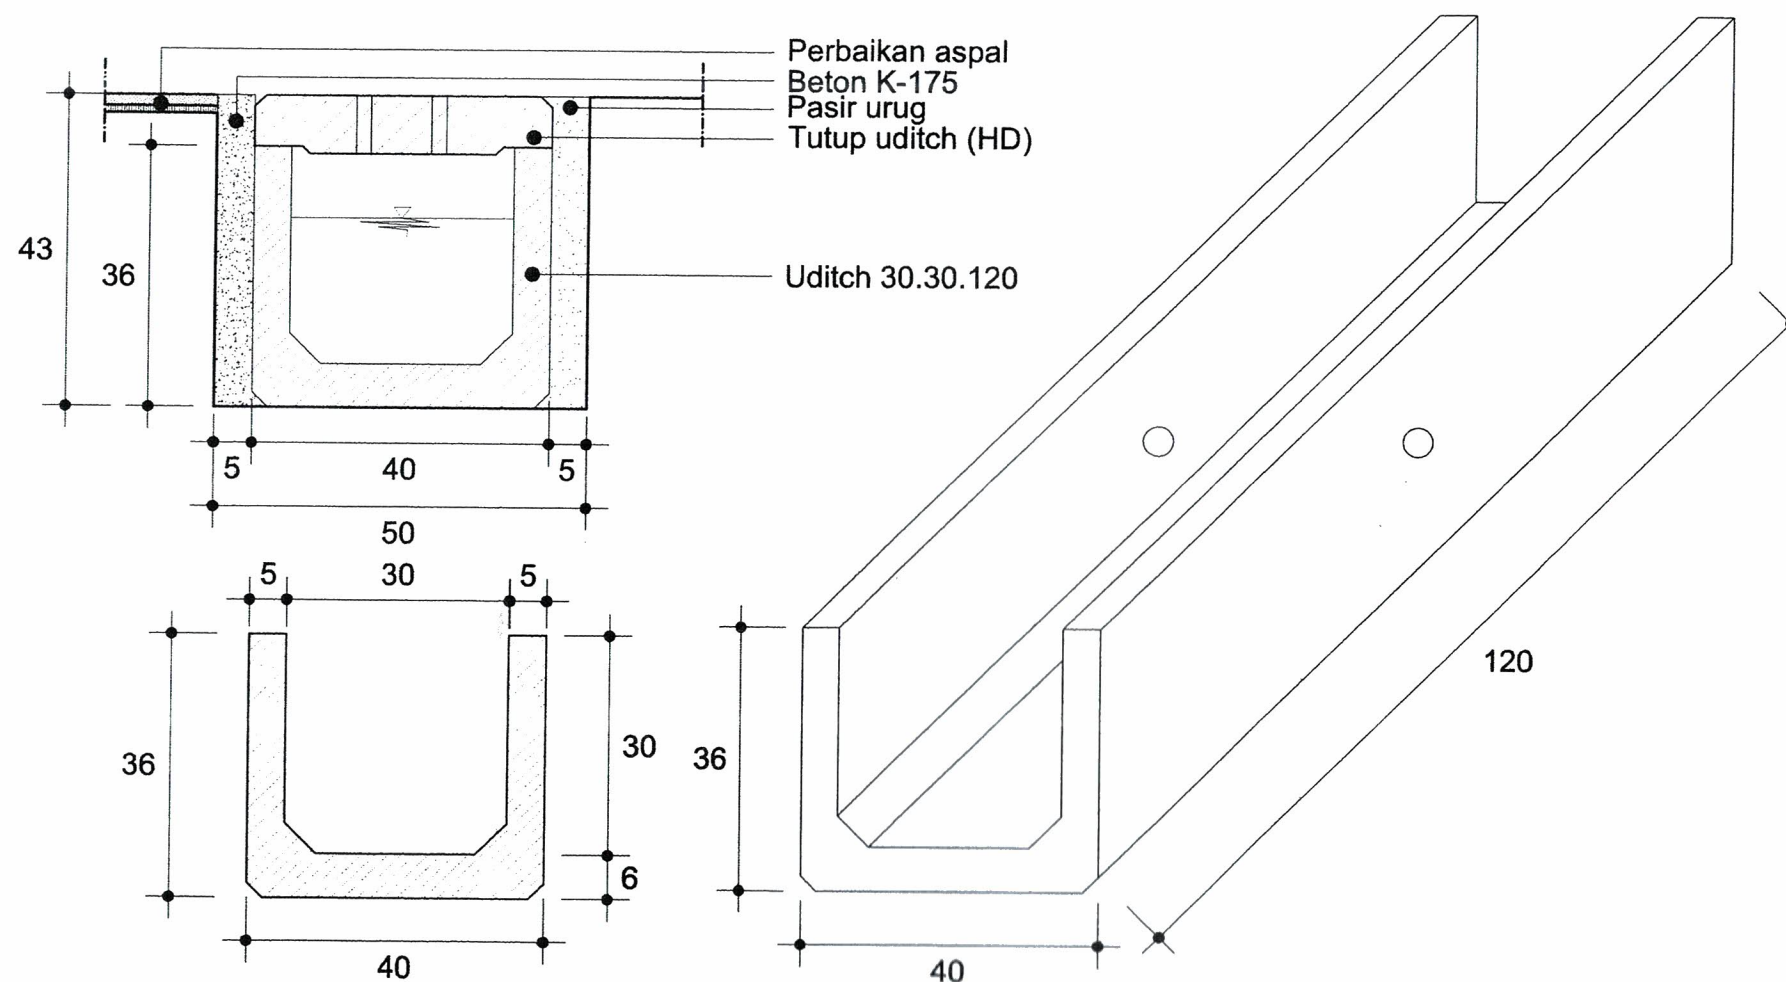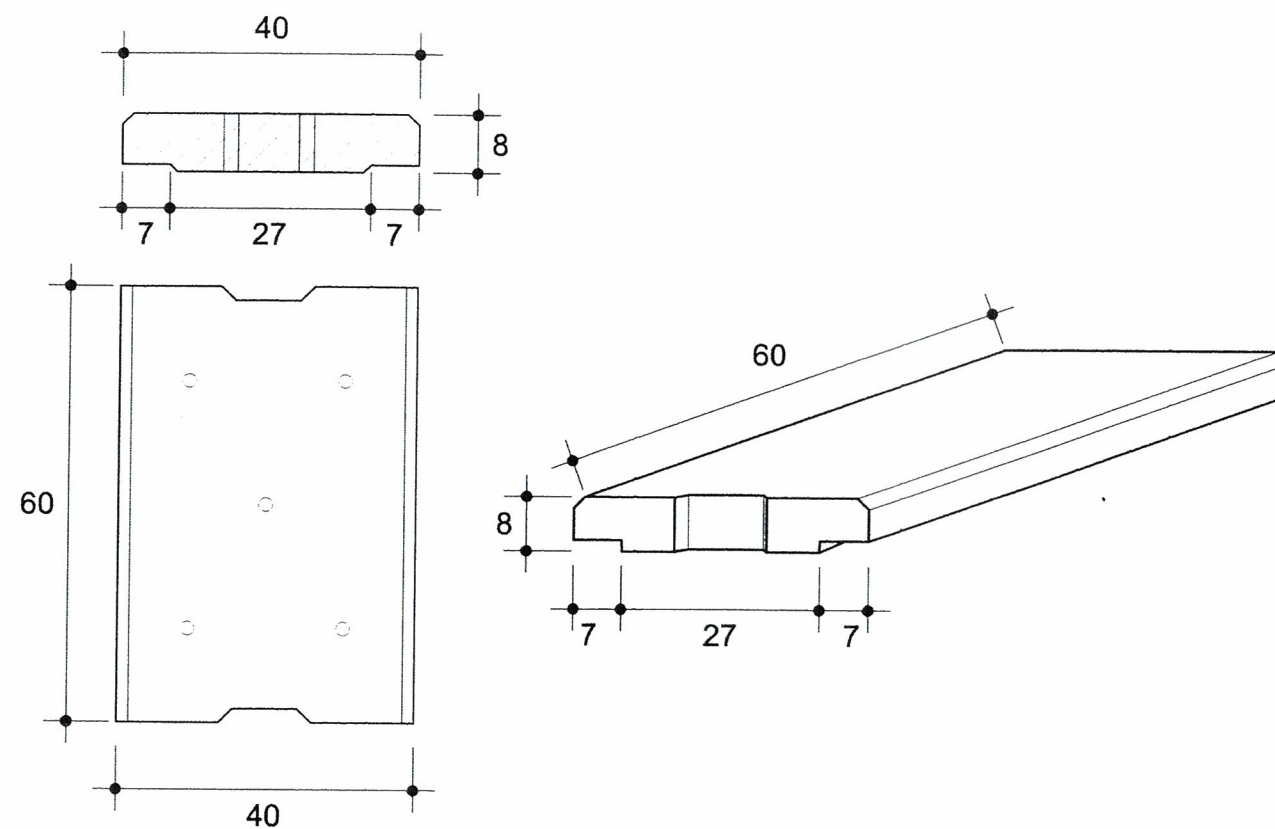

PEMERINTAH PROVINSI JAWA TENGAH
DINAS PERUMAHAN RAKYAT DAN
KAWASAN PERMUKIMAN
Jl. Madukoro Blok AA-BB Komplek PRPP Semarang
Telp. (024) 7608435 Fax (024) 7608302

KEGIATAN

PENYUSUNAN DED/PERENCANAAN
HADIAH LOMBA HARI
HABITAT

PEKERJAAN

PEMBANGUNAN SALURAN U-30, SUMUR
RESAPAN, GRILL SALURAN, & U-DITCH 30

LOKASI

Kelurahan :Kranji & Tanjung
Kecamatan :Purwokerto Utara & Selatan
Kabupaten :Banyumas

JUDUL GAMBAR

DETAIL U-DITCH 30

MENGETAHUI

KEPALA BIDANG KAWASAN PERMUKIMAN
DINAS PERUMAHAN RAKYAT DAN
KAWASAN PERMUKIMAN
PROVINSI JAWA TENGAH
SELAKU KUASA PENGGUNA ANGGARAN



EFFENDY JUDY ARIANTO, ST, MT.
Pembina Tk. I/IV B
NIP. 19700225 199703 1 003 W


DIKERJAKAN

Penyedia Jasa
CV. HRV PLANNER CONSULTANT



SKALA

1 : 10


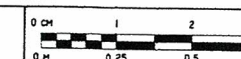


Nomor Lembar


15




DETAIL U-DITCH 30
SKALA 1:10

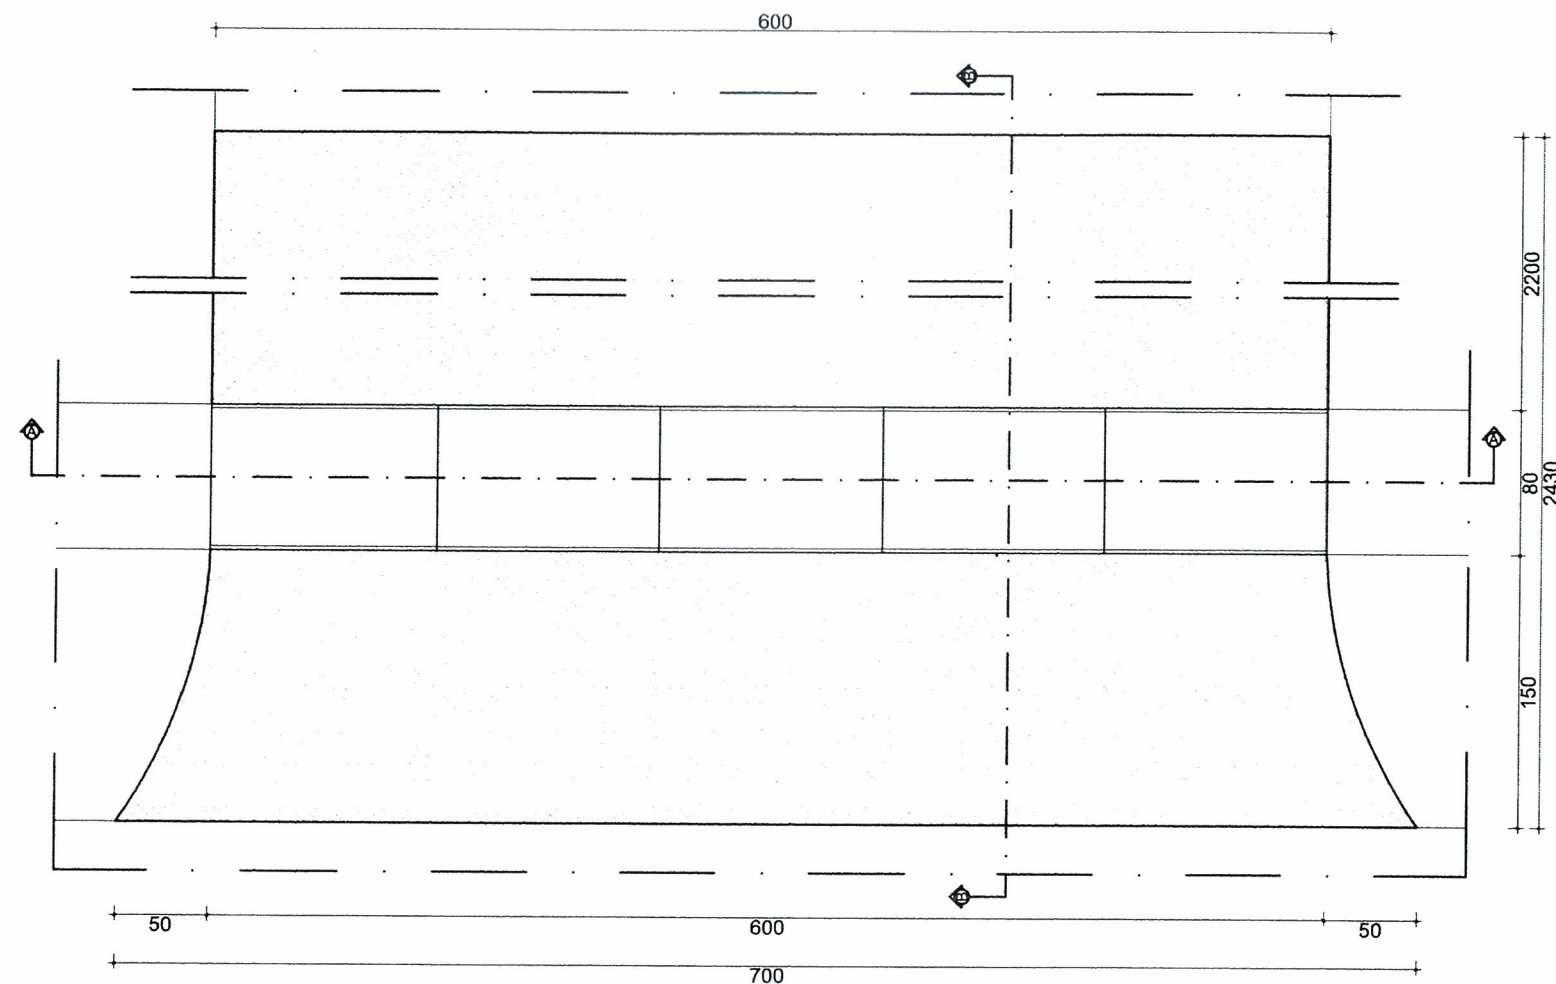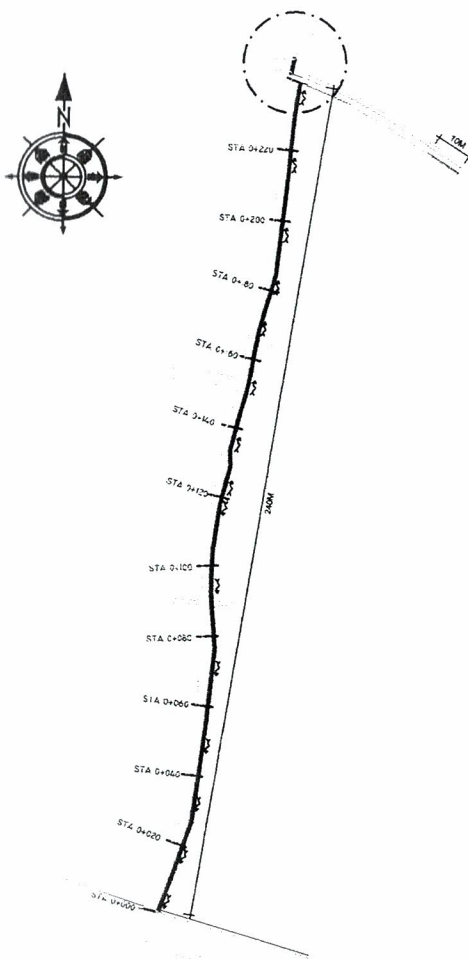

TAMPAK ATAS PERBAIKAN SALURAN
SKALA 1:25

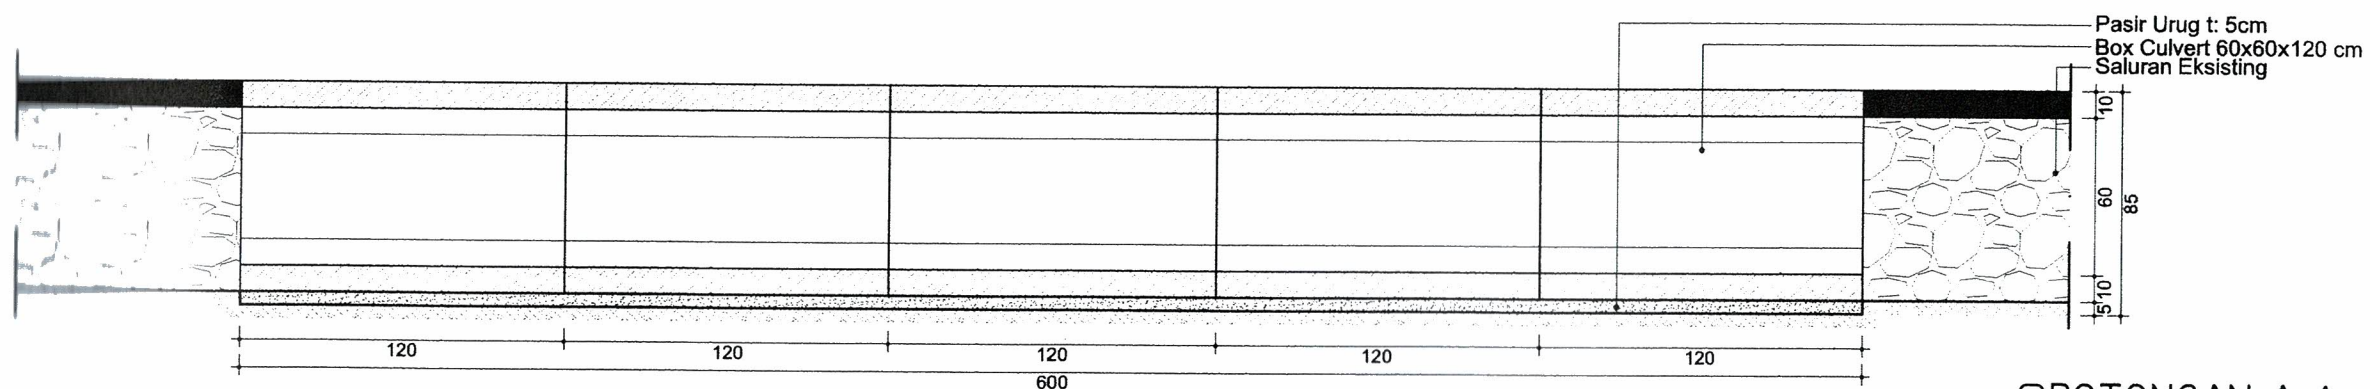

POTONGAN A-A
SKALA 1:50

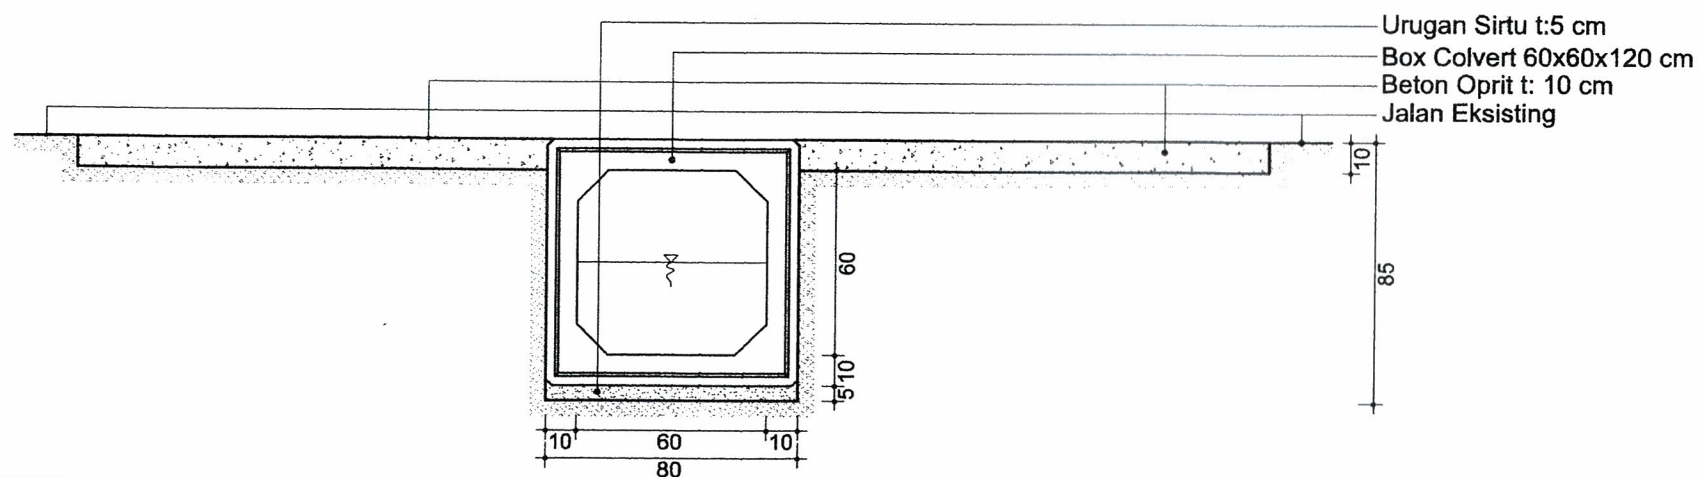

POTONGAN B-B
SKALA 1:50



PEMERINTAH PROVINSI JAWA TENGAH
DINAS PERUMAHAN RAKYAT DAN
KAWASAN PERMUKIMAN
Jl. Madukoro Blok AA-BB Komplek PRPP Semarang
Telp. (024) 7608435 Fax (024) 7608202

KEGIATAN

PENYUSUNAN DED/PERENCANAAN
HADIAH LOMBA HARI
HABITAT

PEKERJAAN

PEMBANGUNAN SALURAN U-30, SUMUR
RESAPAN, GRILL SALURAN, & U-DITCH 30

LOKASI

Kelurahan :Kranji & Tanjung
Kecamatan :Purwokerto Utara & Selatan
Kabupaten :Banyumas

JUDUL GAMBAR

DETAIL PERBAIKAN SALURAN

MENGETAHUI

KEPALA BIDANG KAWASAN PERMUKIMAN
DINAS PERUMAHAN RAKYAT DAN
KAWASAN PERMUKIMAN
PROVINSI JAWA TENGAH
SELAKU KUASA PENGGUNA ANGGARAN



EFFENDY JUDY ARIANTO, ST, MT.
Pembina Tk. I/IV B
NIP. 19700225 199703 1 003 W

DIKERJAKAN


Penyedia Jasa
CV. HRV PLANNER CONSULTANT



RAYAN MALKI, ST, MT.
direktur

SKALA




1 : 25
1 : 50

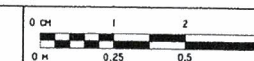

Nomor Lembar

16



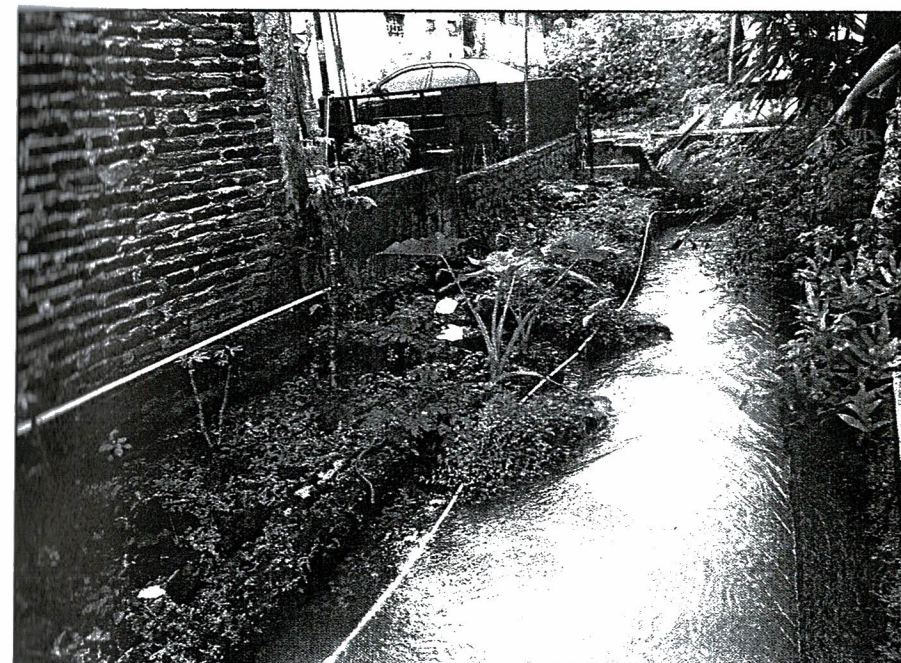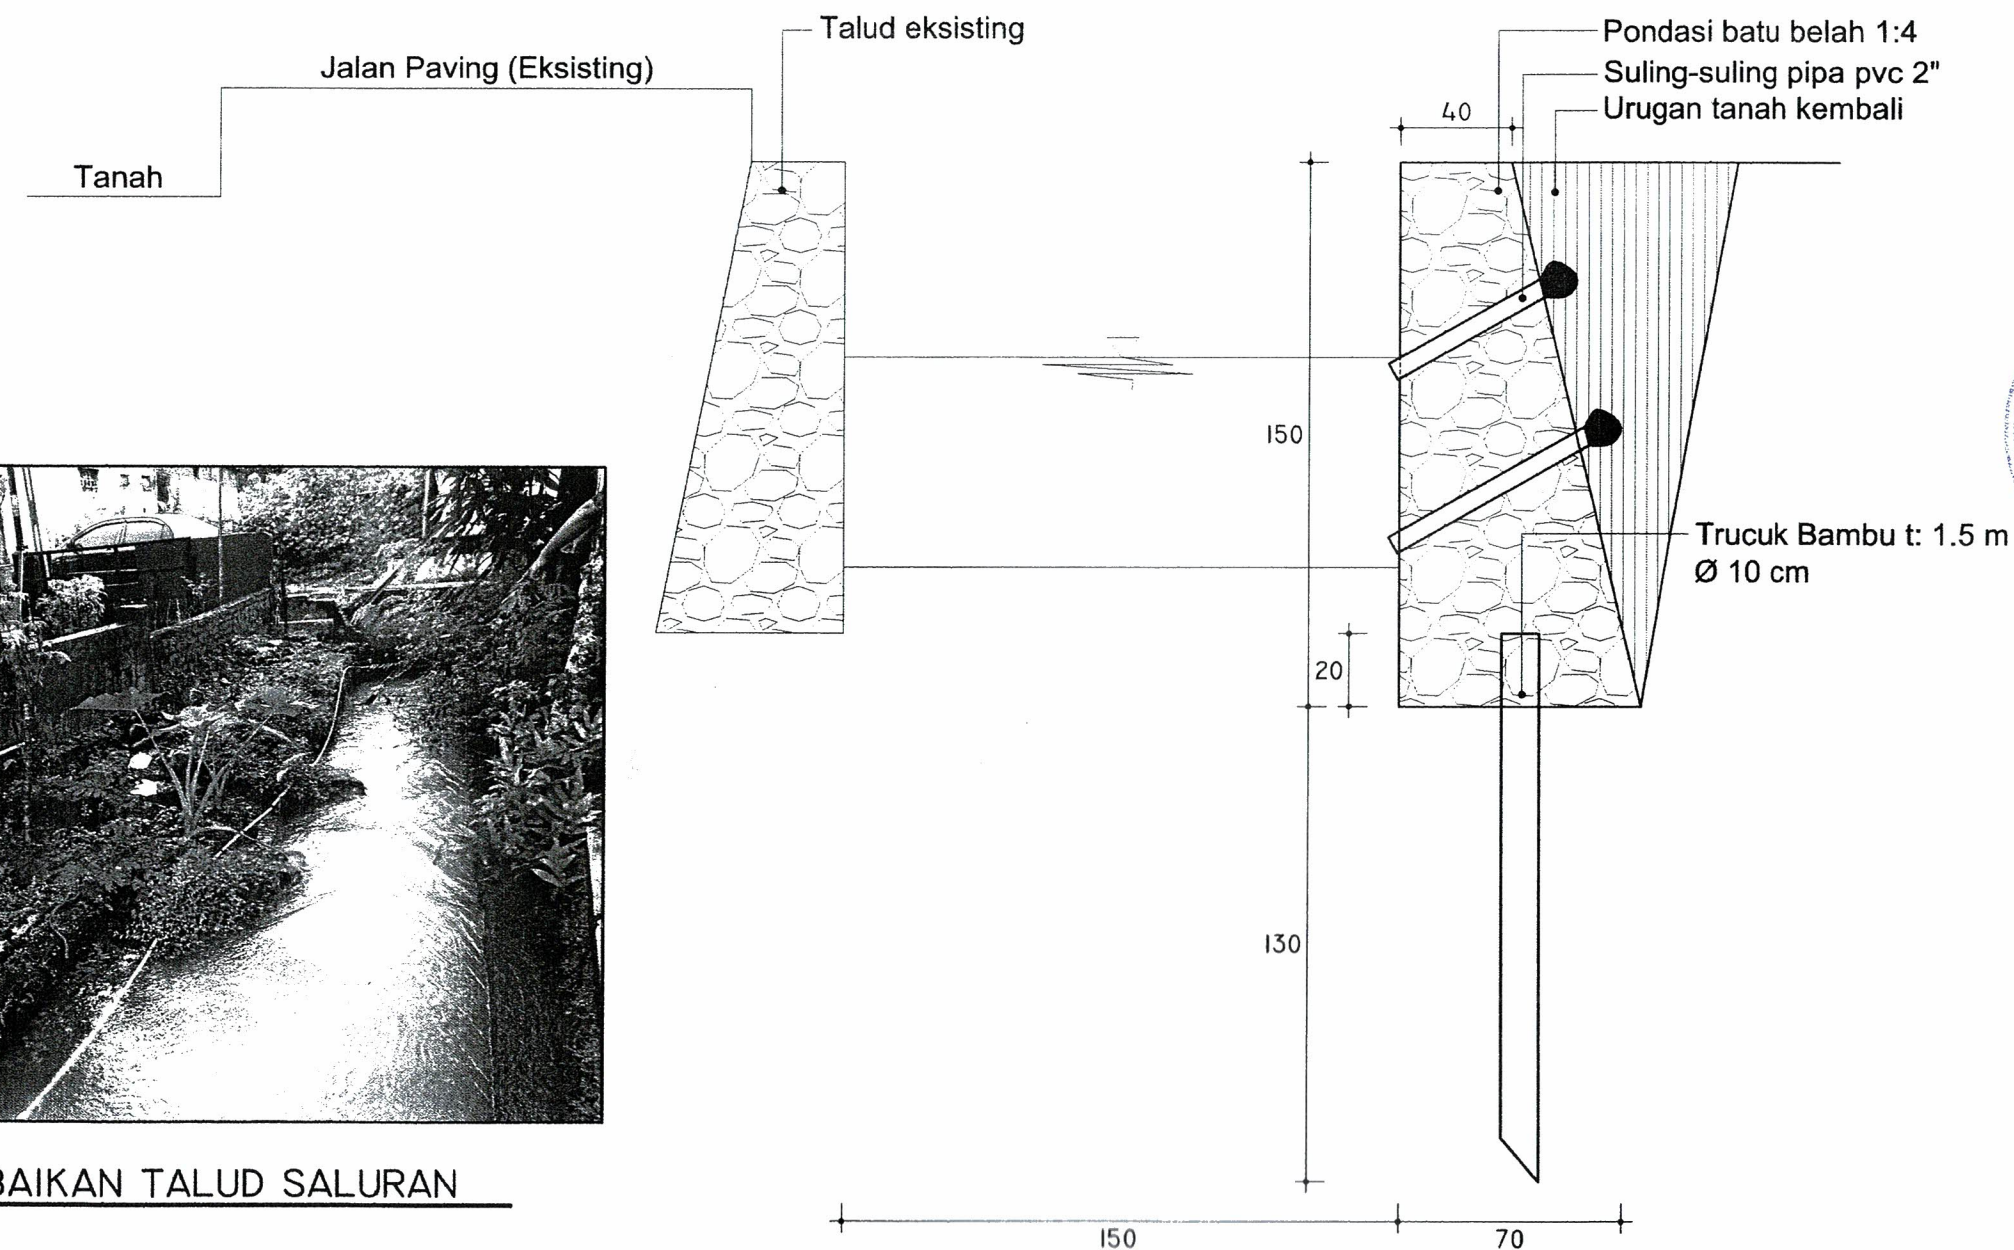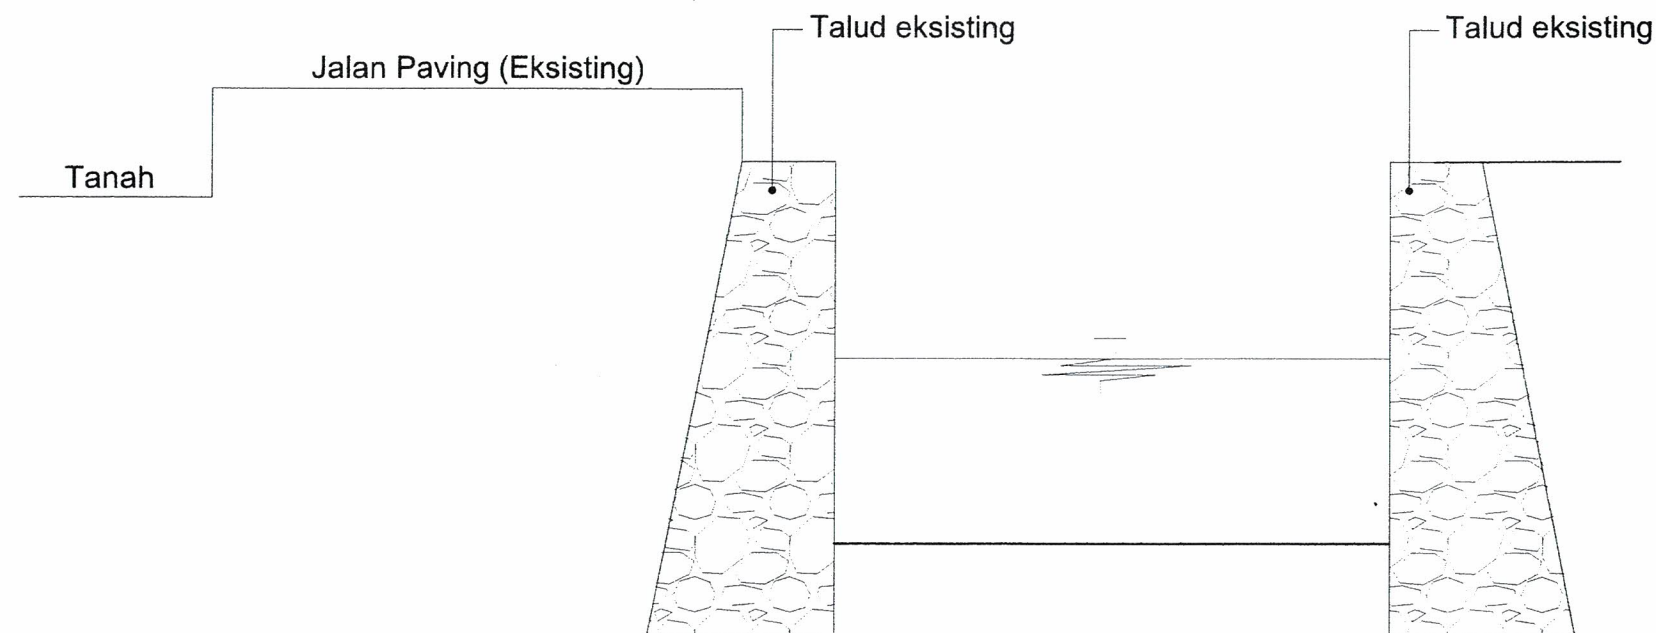

DETAIL PERBAIKAN TALUD SALURAN
SKALA 1:50



PEMERINTAH PROVINSI JAWA TENGAH
DINAS PERUMAHAN RAKYAT DAN
KAWASAN PERMUKIMAN
Jl. Medakono Blok A-A-BB Kompleks PRPP Semarang
Telp. (024) 7608433 Fax (024) 7608202

KEGIATAN

PENYUSUNAN DED/PERENCANAAN
HADIAH LOMBA HARI
HABITAT

PEKERJAAN

PEMBANGUNAN SALURAN U-30, SUMUR
RESAPAN, GRILL SALURAN, & U-DITCH 30

LOKASI

Kelurahan :Kranji & Tanjung
Kecamatan :Purwokerto Utara & Selatan
Kabupaten :Banyumas

JUDUL GAMBAR

DETAIL PERBAIKAN TALUD SALURAN

MENGETAHUI

KEPALA BIDANG KAWASAN PERMUKIMAN
DINAS PERUMAHAN RAKYAT DAN
KAWASAN PERMUKIMAN
PROVINSI JAWA TENGAH
SELAKU KUASA PENGGUNA ANGGARAN

Effendy Judy Arianito
EFFENDY JUDY ARIANTO, ST, MT.
Pembina Tk. I/IV B
NIP. 19700225 199703 1 003 ✓


DIKERJAKAN

Penyedia Jasa
CV. HRV PLANNER CONSULTANT

Rayan Malik
RAYAN MALIK, ST, MT
direktur


SKALA



1 : 50

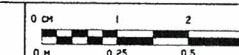

Nomor Lembar

17

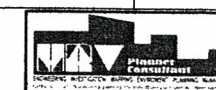

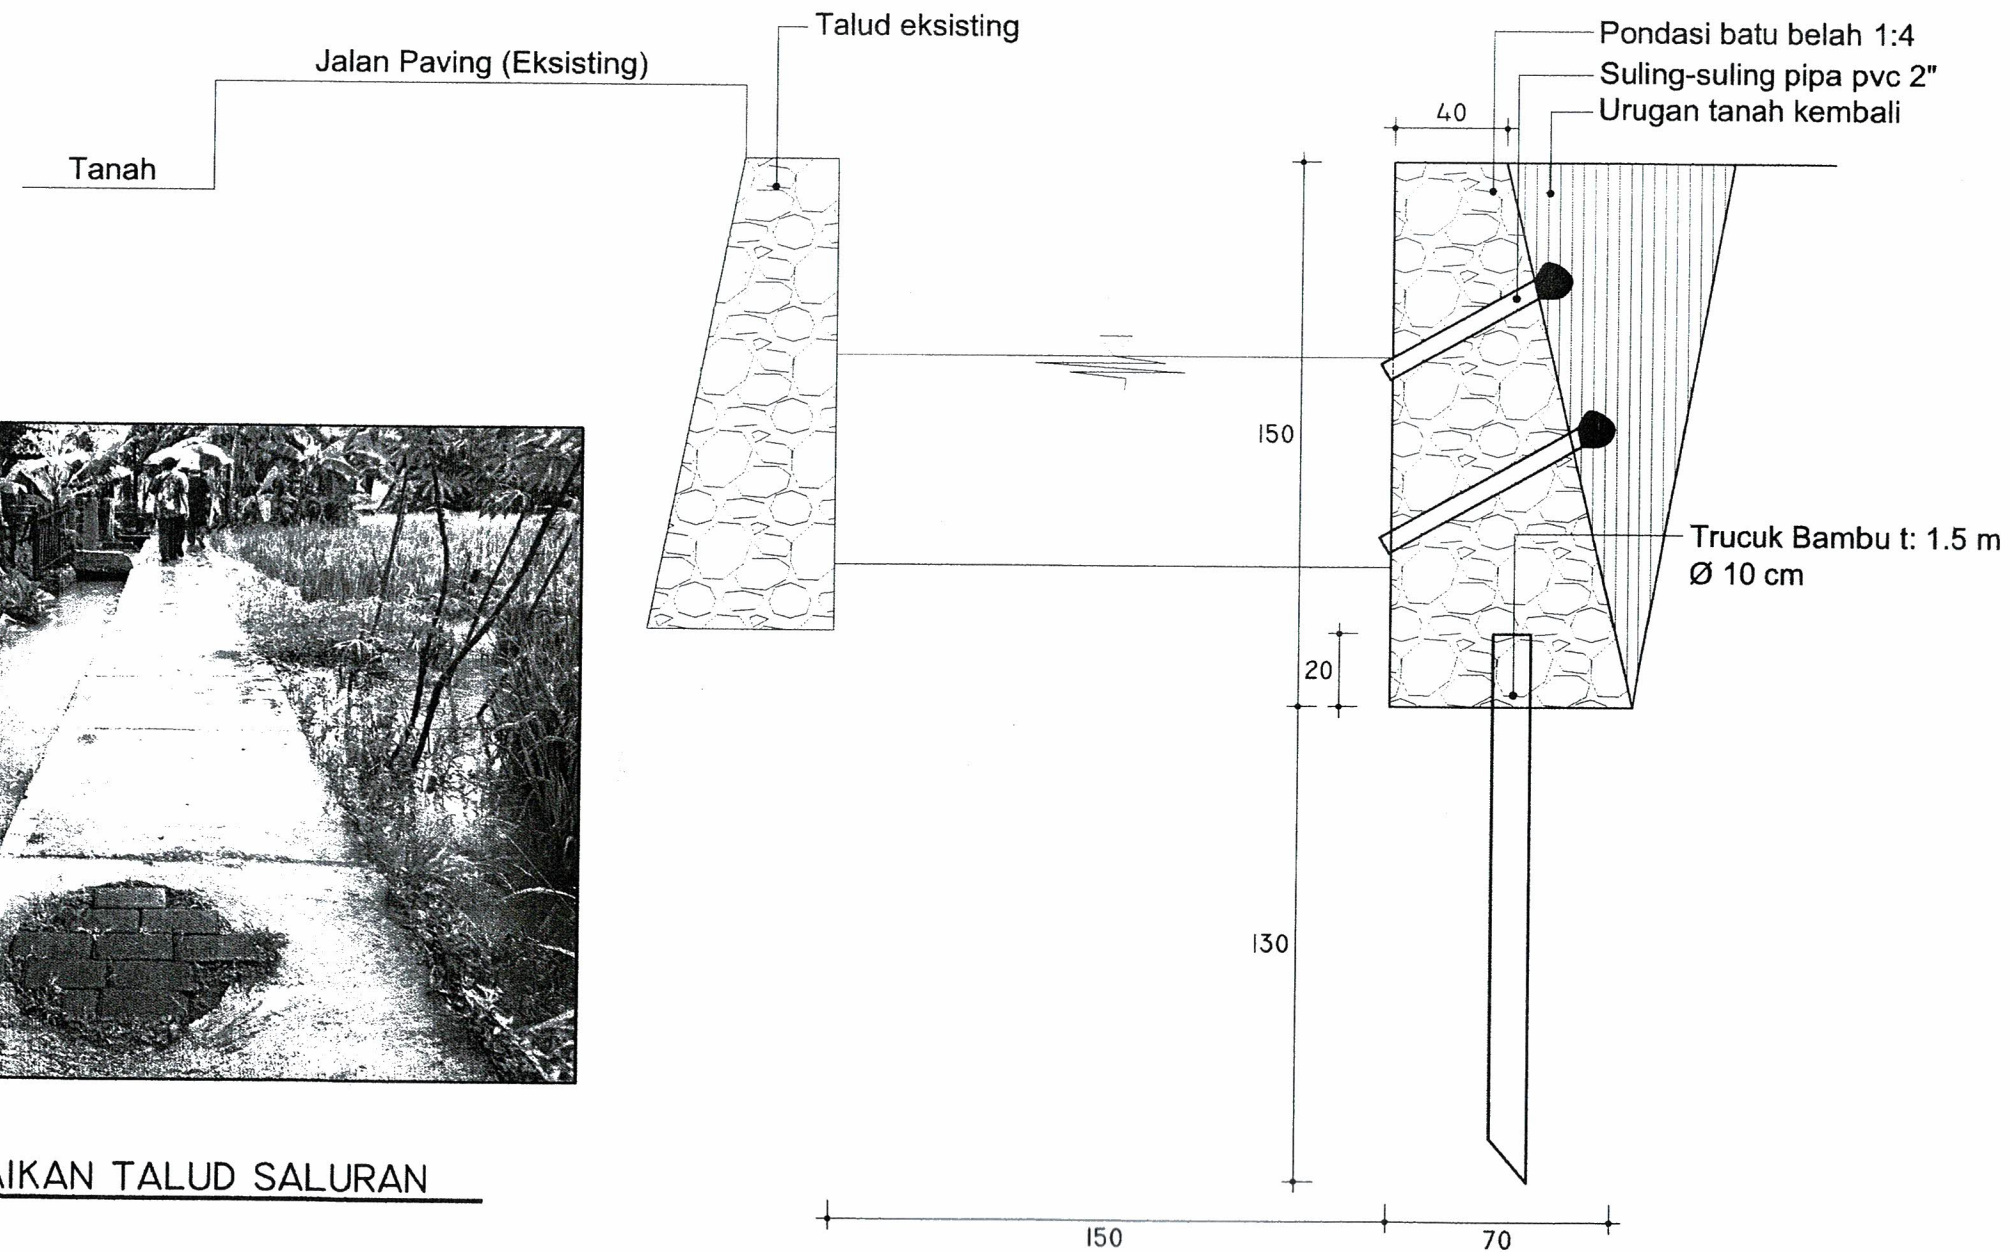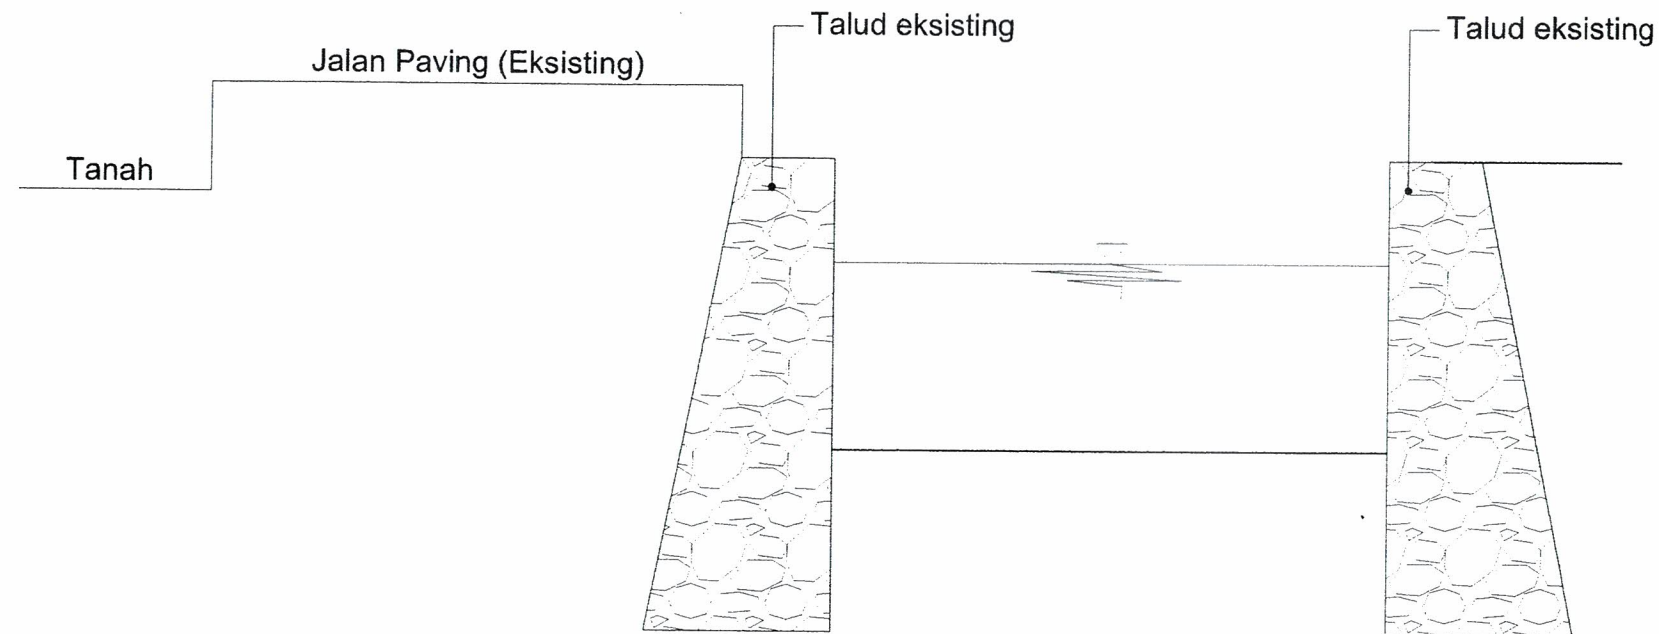

DETAIL PERBAIKAN TALUD SALURAN
SKALA 1:50



PEMERINTAH PROVINSI JAWA TENGAH
DINAS PERUMAHAN RAKYAT DAN
KAWASAN PERMUKIMAN
Jl. Masjidku Blok AA-BB Kompleks PRPP Semarang
Telp. (024) 7608435 Fax (024) 7608302

KEGIATAN

PENYUSUNAN DED/PERENCANAAN
HADIAH LOMBA HARI
HABITAT

PEKERJAAN

PEMBANGUNAN SALURAN U-30, SUMUR
RESAPAN, GRILL SALURAN, & U-DITCH 30

LOKASI

Kelurahan : Kranji & Tanjung
Kecamatan : Purwokerto Utara & Selatan
Kabupaten : Banyumas

JUDUL GAMBAR

DETAIL PERBAIKAN TALUD SALURAN

MENGETAHUI

KEPALA BIDANG KAWASAN PERMUKIMAN
DINAS PERUMAHAN RAKYAT DAN
KAWASAN PERMUKIMAN
PROVINSI JAWA TENGAH
SELAKU KUASA PENGGUNA ANGGARAN



EFFENDY JUDY ARIANTO, ST, MT.
Pembina Tk. I/IV B
NIP. 19700225 199703 1 003 W


DIKERJAKAN

Penyedia Jasa
CV. HRV PLANNER CONSULTANT



SKALA

1 : 50

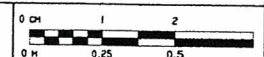

Nomor Lembar

18





PEMERINTAH PROVINSI JAWA TENGAH
DINAS PERUMAHAN RAKYAT DAN
KAWASAN PERMUKIMAN
Jl. Madikoro Blok AA-BB Komplek PRPP Semarang
Telp. (024) 7608435 Fax (024) 7608202

KEGIATAN

PENYUSUNAN DED/PERENCANAAN
HADIAH LOMBA HARI
HABITAT

PEKERJAAN

PEMBANGUNAN SALURAN U-30, SUMUR
RESAPAN, GRILL SALURAN, & U-DITCH 30

LOKASI

Kelurahan :Kranji & Tanjung
Kecamatan :Purwokerto Utara & Selatan
Kabupaten :Banyumas

JUDUL GAMBAR

DETAIL PERBAIKAN TALUD SALURAN

MENGETAHUI


KEPALA BIDANG KAWASAN PERMUKIMAN
DINAS PERUMAHAN RAKYAT DAN
KAWASAN PERMUKIMAN
PROVINSI JAWA TENGAH
SELAKU KUASA PENGGUNA ANGGARAN



EFFENDY JUDY ARIANTO, ST, MT.
Pembina Tk. I/IV B
NIP. 19700225 199703 1 003

DIKERJAKAN


Penyedia Jasa
CV. HRV PLANNER CONSULTANT

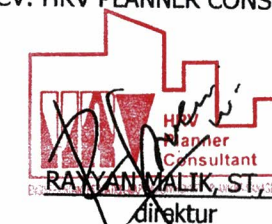

RAYHAN MALKI, ST, MT
direktur


SKALA

1 : 25

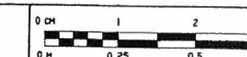


Nomor Lembar


19

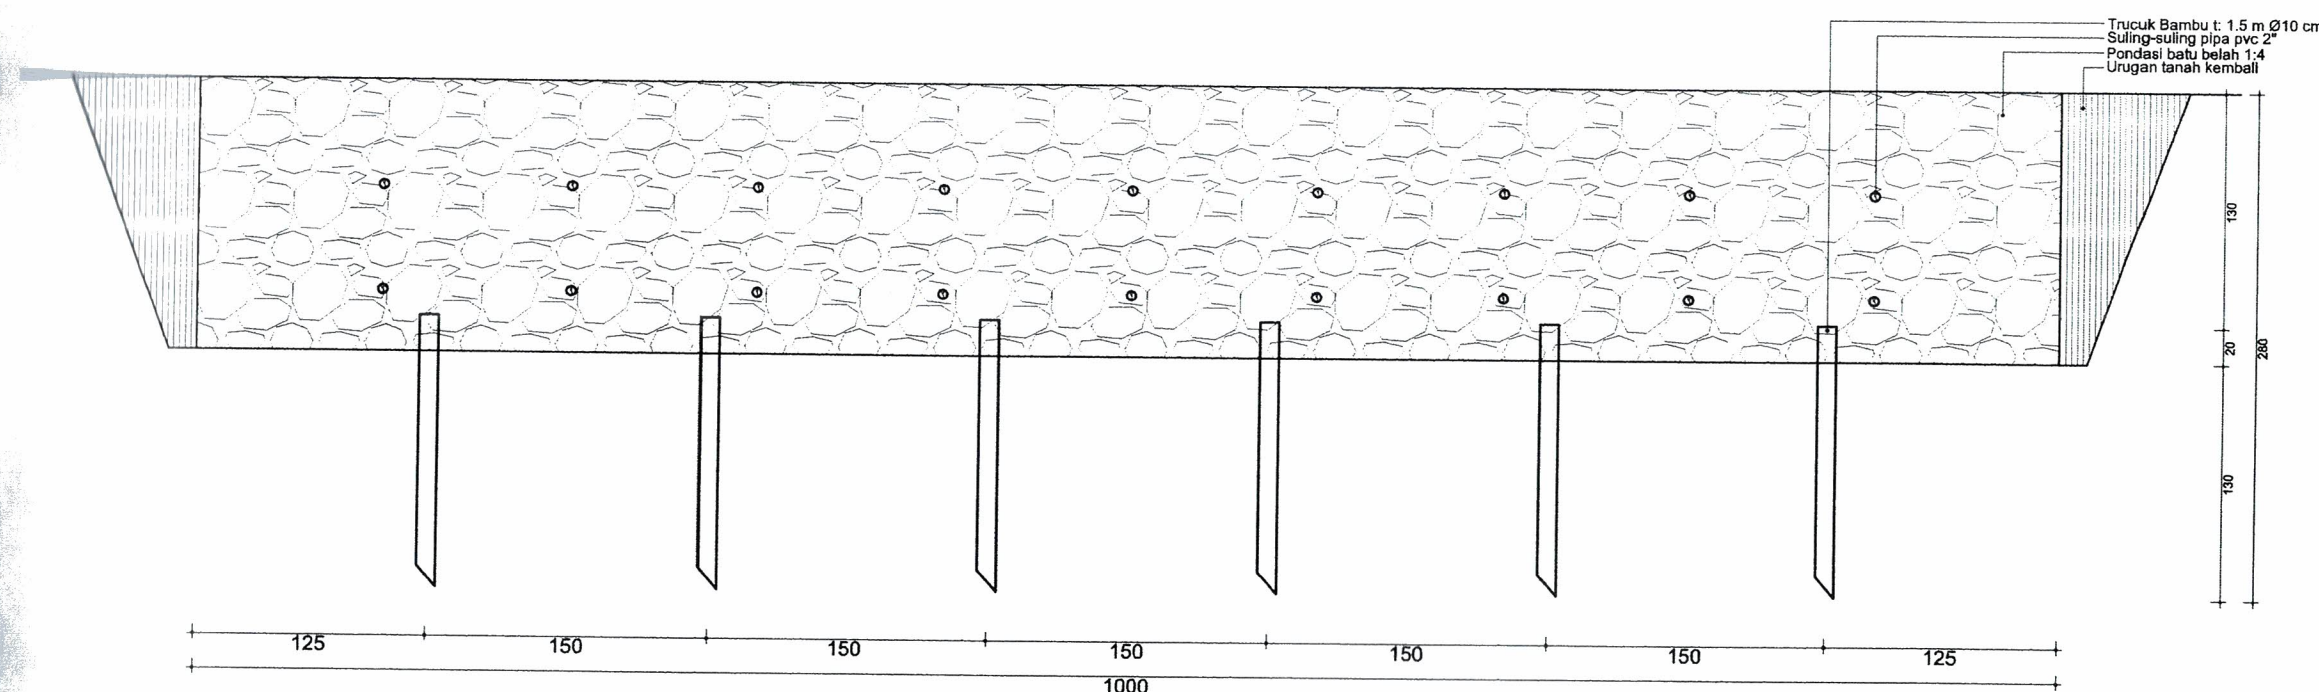


DETAIL PERBAIKAN TALUD SALURAN
SKALA 1:25

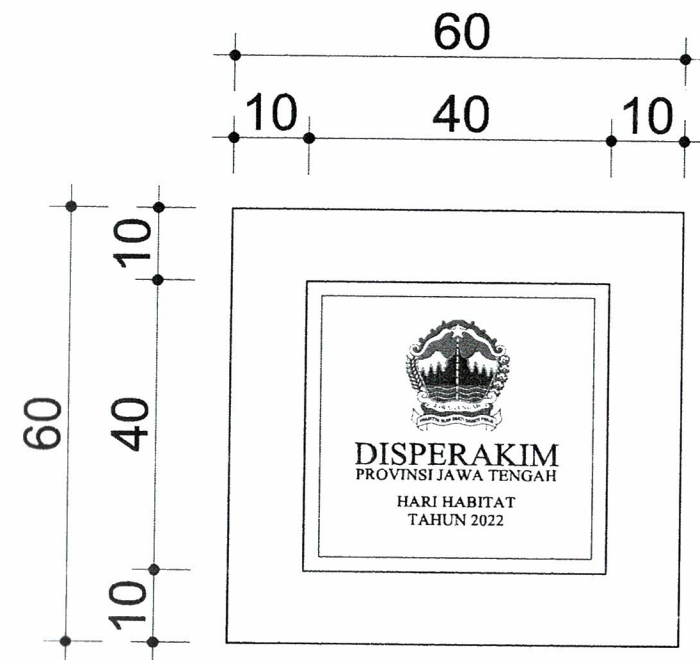


TAMPAK ATAS
SKALA 1 : 10

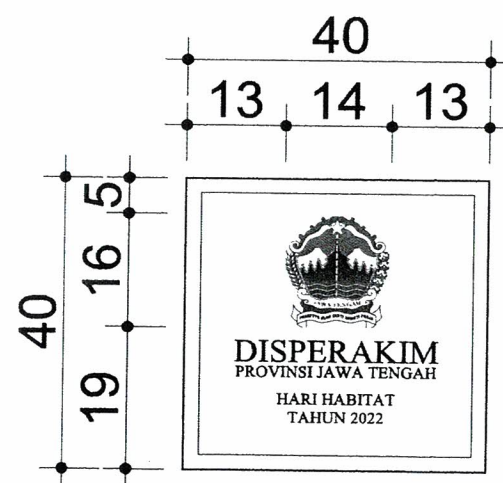

DETAIL LOGO
SKALA 1 : 10

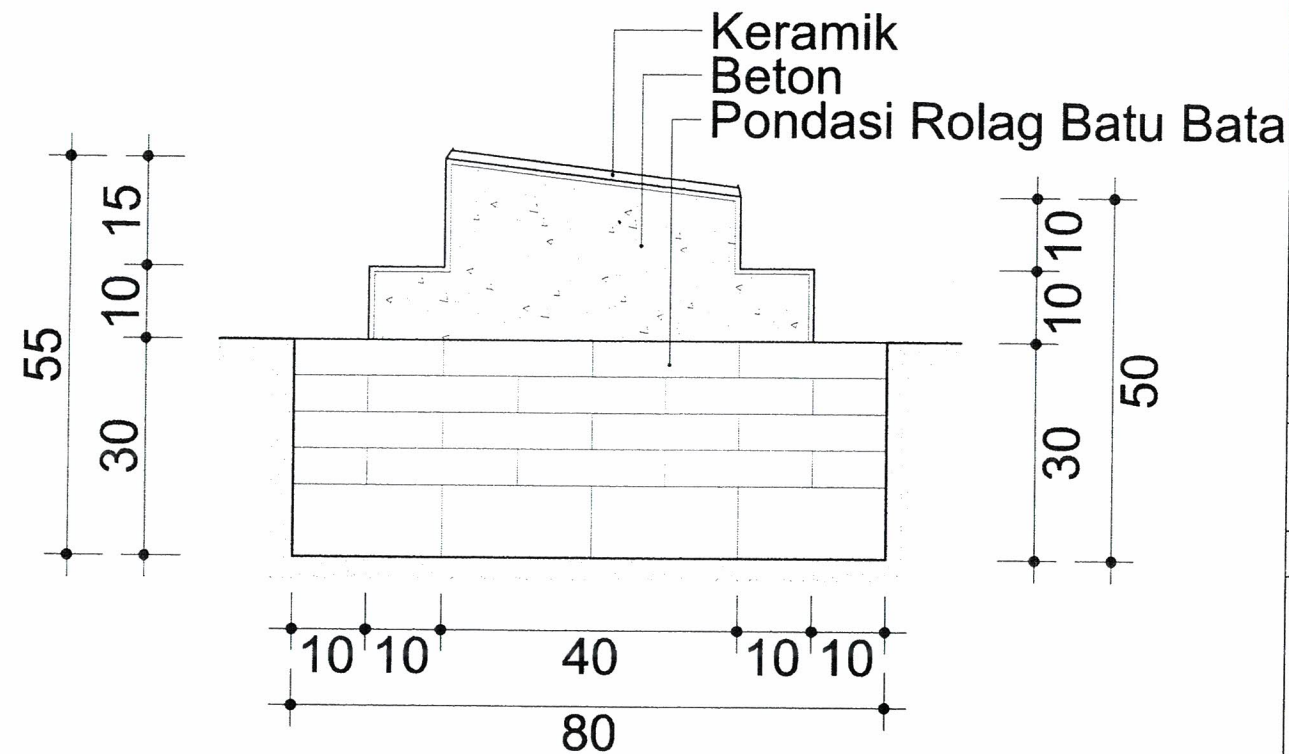

POTONGAN A-A
SKALA 1 : 10

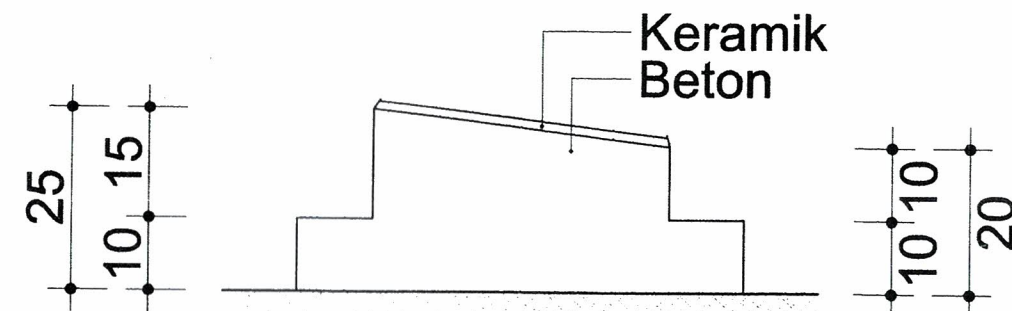

TAMPAK SAMPING
SKALA 1 : 10



PEMERINTAH PROVINSI JAWA TENGAH
DINAS PERUMAHAN RAKYAT DAN
KAWASAN PERMUKIMAN
Jl. Madukoro Blok AA-BB Komplek PRPP Semarang
Telp. (024) 7608435 Fax (024) 7608302

KEGIATAN

PENYUSUNAN DED/PERENCANAAN
HADIAH LOMBA HARI
HABITAT

PEKERJAAN

PEMBANGUNAN SALURAN U-30, SUMUR
RESAPAN, GRILL SALURAN, & U-DITCH 30

LOKASI

Kelurahan : Kranji & Tanjung
Kecamatan : Purwokerto Utara & Selatan
Kabupaten : Banyumas

JUDUL GAMBAR

DETAIL PRASASTI

MENGETAHUI

KEPALA BIDANG KAWASAN PERMUKIMAN
DINAS PERUMAHAN RAKYAT DAN
KAWASAN PERMUKIMAN
PROVINSI JAWA TENGAH
SELAKU KUASA PENGGUNA ANGGARAN



EFFENDY JUDY ARIANTO, ST, MT.
Pembina Tk. I/IV B
NIP. 19700225 199703 1 003 W


DIKERJAKAN

Penyedia Jasa
CV. HRV PLANNER CONSULTANT



SKALA

1 : 10

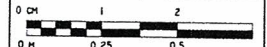

Nomor Lembar

20

