

**PERBAIKAN DAN PEMBANGUNAN PRASARANA DAN SARANA
(HADIAH LOMBA HARI HABITAT JUARA 1)**

**GAMBAR RANCANGAN
PEKERJAAN**



DINAS PERUMAHAN RAKYAT DAN
KAWASAN PERMUKIMAN
PROVINSI JAWA TENGAH
Jalan Madukoro blok AA-BB Komplek PRPP
Semarang kode Pos 50144 Telp. 024 - 7600247

GAMBAR KERJA

PENATAAN KAWASAN DI RW 7, RW 8, DAN RW 9
KELURAHAN NUSUKAN SERTA DI RW 3 DAN RW
4 KELURAHAN MOJO, KECAMATAN BANJARSARI,
KOTA SURAKARTA

PEKERJAAN :

PENYUSUNAN DED / PERENCANAAN
HADIAH LOMBA HARI HABITAT JUARA 1
TAHUN ANGGARAN 2020

**PENATAAN KAWASAN DI RW 7, RW 8, DAN RW 9 KELURAHAN NUSUKAN
SERTA DI RW 3 DAN RW 4 KELURAHAN MOJO, KECAMATAN BANJARSARI
KOTA SURAKARTA 2020**

DAFTAR GAMBAR

NO	LEMBAR	JUDUL GAMBAR	SKALA
1	SLO-00	DAFTAR GAMBAR	N.T.S
2	SLO-01	PETA KOTA SURAKARTA	N.T.S
3	SLO-02	PETA KELURAHAN NUSUKAN	N.T.S
4	SLO-03	DENAH RENCANA LOKASI	N.T.S
5	SLO-04	DENAH LOKASI EKSTING	N.T.S
6	SLO-05	DENAH RENCANA S1A	1 : 500
7	SLO-06	DENAH RENCANA S1B	1 : 500
8	SLO-07	POTONGAN A EKSTING & RENCANA S1A	1 : 30
9	SLO-08	POTONGAN B EKSTING & RENCANA S1A	1 : 20
10	SLO-09	DENAH RENCANA S2	1 : 250
11	SLO-10	POTONGAN A EKSTING & RENCANA S2	1 : 20
12	SLO-11	DENAH EKSTING S2A	1 : 150
13	SLO-12	POTONGAN B EKSTING & RENCANA S2A	1 : 30
14	SLO-13	DENAH EKSTING S3	1 : 250
15	SLO-14	DENAH RENCANA S3	1 : 250
16	SLO-15	POTONGAN A EKSTING & RENCANA S3	1 : 30
17	SLO-16	POTONGAN B EKSTING & RENCANA S3	1 : 30
18	SLO-17	POTONGAN C EKSTING & RENCANA S3	1 : 30
19	SLO-18	POTONGAN D EKSTING & RENCANA S3	1 : 30
20	SLO-19	DETAIL PRKASST	1 : 10

NO	LEMBAR	JUDUL GAMBAR	SKALA
21	SLO-20	DENAH RENCANA S4	1 : 300
22	SLO-21	POTONGAN A EKSTING & RENCANA S4	1 : 20
23	SLO-22	POTONGAN B EKSTING & RENCANA S4	1 : 20
24	SLO-23	DETAIL BOX CULVERT S4	1 : 10
25	SLO-24	DENAH RENCANA S5	1 : 500
26	SLO-25	POTONGAN A EKSTING & RENCANA S5	1 : 20
27	SLO-26	POTONGAN B EKSTING & RENCANA S5	1 : 20
28	SLO-27	DETAIL PERDILANGAN SALURAN URO COR SETEMPAT	1 : 10
29	SLO-28	DETAIL BOX CULVERT 60x60 RENCANA S5	1 : 10
30	SLO-29	LOKASI PENERJUAN KERUK WALET	1 : 300
31	SLO-30	POTONGAN LOKASI A & B KERUK WALET	1 : 20
32	SLO-31	DETAIL SALURAN U DITCH 40	1 : 10
33	SLO-32	DETAIL TUTUP U DITCH 40-CUSTOM	1 : 40
34	SLO-33	DENAH RENCANA LOKASI TAMBAHAN 1	N.T.S
35	SLO-34	DENAH RENCANA LOKASI TAMBAHAN 2	N.T.S
36	SLO-35	DENAH RENCANA PEAMBAHAN COVER SALURAN LOKASI 1	1 : 50
37	SLO-36	POTONGAN A LOKASI 1	1 : 20
38	SLO-37	DENAH RENCANA PEAMBAHAN COVER SALURAN LOKASI 2	1 : 50
39	SLO-38	POTONGAN B LOKASI 2	1 : 20
40			



**DINAS PERUMAHAN RAKYAT DAN
KAWASAN PERMUKIMAN
PROVINSI JAWA TENGAH**
Jalan Madukoro blok AA-BB Komplek PRPP
Semarang Kode Pos 50144 Telp. 024 - 7900247

PEKERJAAN

DED / PERENCANAAN
(HADIAH LOMBA HARI HABITAT JUARA 1)

(PENATAAN KAWASAN DI RW 7, RW 8 DAN RW 9
KELURAHAN NUSUKAN SERTA
DI RW 3 DAN RW 4 KELURAHAN MOJO)

LOKASI

KEL. NUSUKAN KEC. BANJARSARI
KOTA SURAKARTA

MENGETAHUI
KEPALA DINAS PERUMAHAN RAKYAT DAN
KAWASAN PERMUKIMAN
PROVINSI JAWA TENGAH
Selaku Pengguna Anggaran

I. BRIEF DJATMIKO, MA
Pembina Tk.I
NIP. 19680801 199803 1 004

MENGETAHUI
KEPALA BIDANG KAWASAN PERMUKIMAN
DISPERAKIM PROV. JATENG
Selaku Kuasa Pengguna Anggaran

I. PRIHASTORO, MT.
Pembina Tk.I
NIP. 19621025 199003 1 005

MENGETAHUI
KEPALA BIDANG KAWASAN PERMUKIMAN
DISPERKIM KOTA SURAKARTA

GUNAWAN ADI PRATIO, ST, MT
NIP. 19670805 199803 1 006

PERENCANA
PT. PATRA PADMA


ADIRSYAH SEBAYANG, M.Si
DIREKTUR UTAMA

NAMA GAMBAR

DAFTAR GAMBAR

SKALA NO. GAMBAR KODE GBR

- 00 MGL

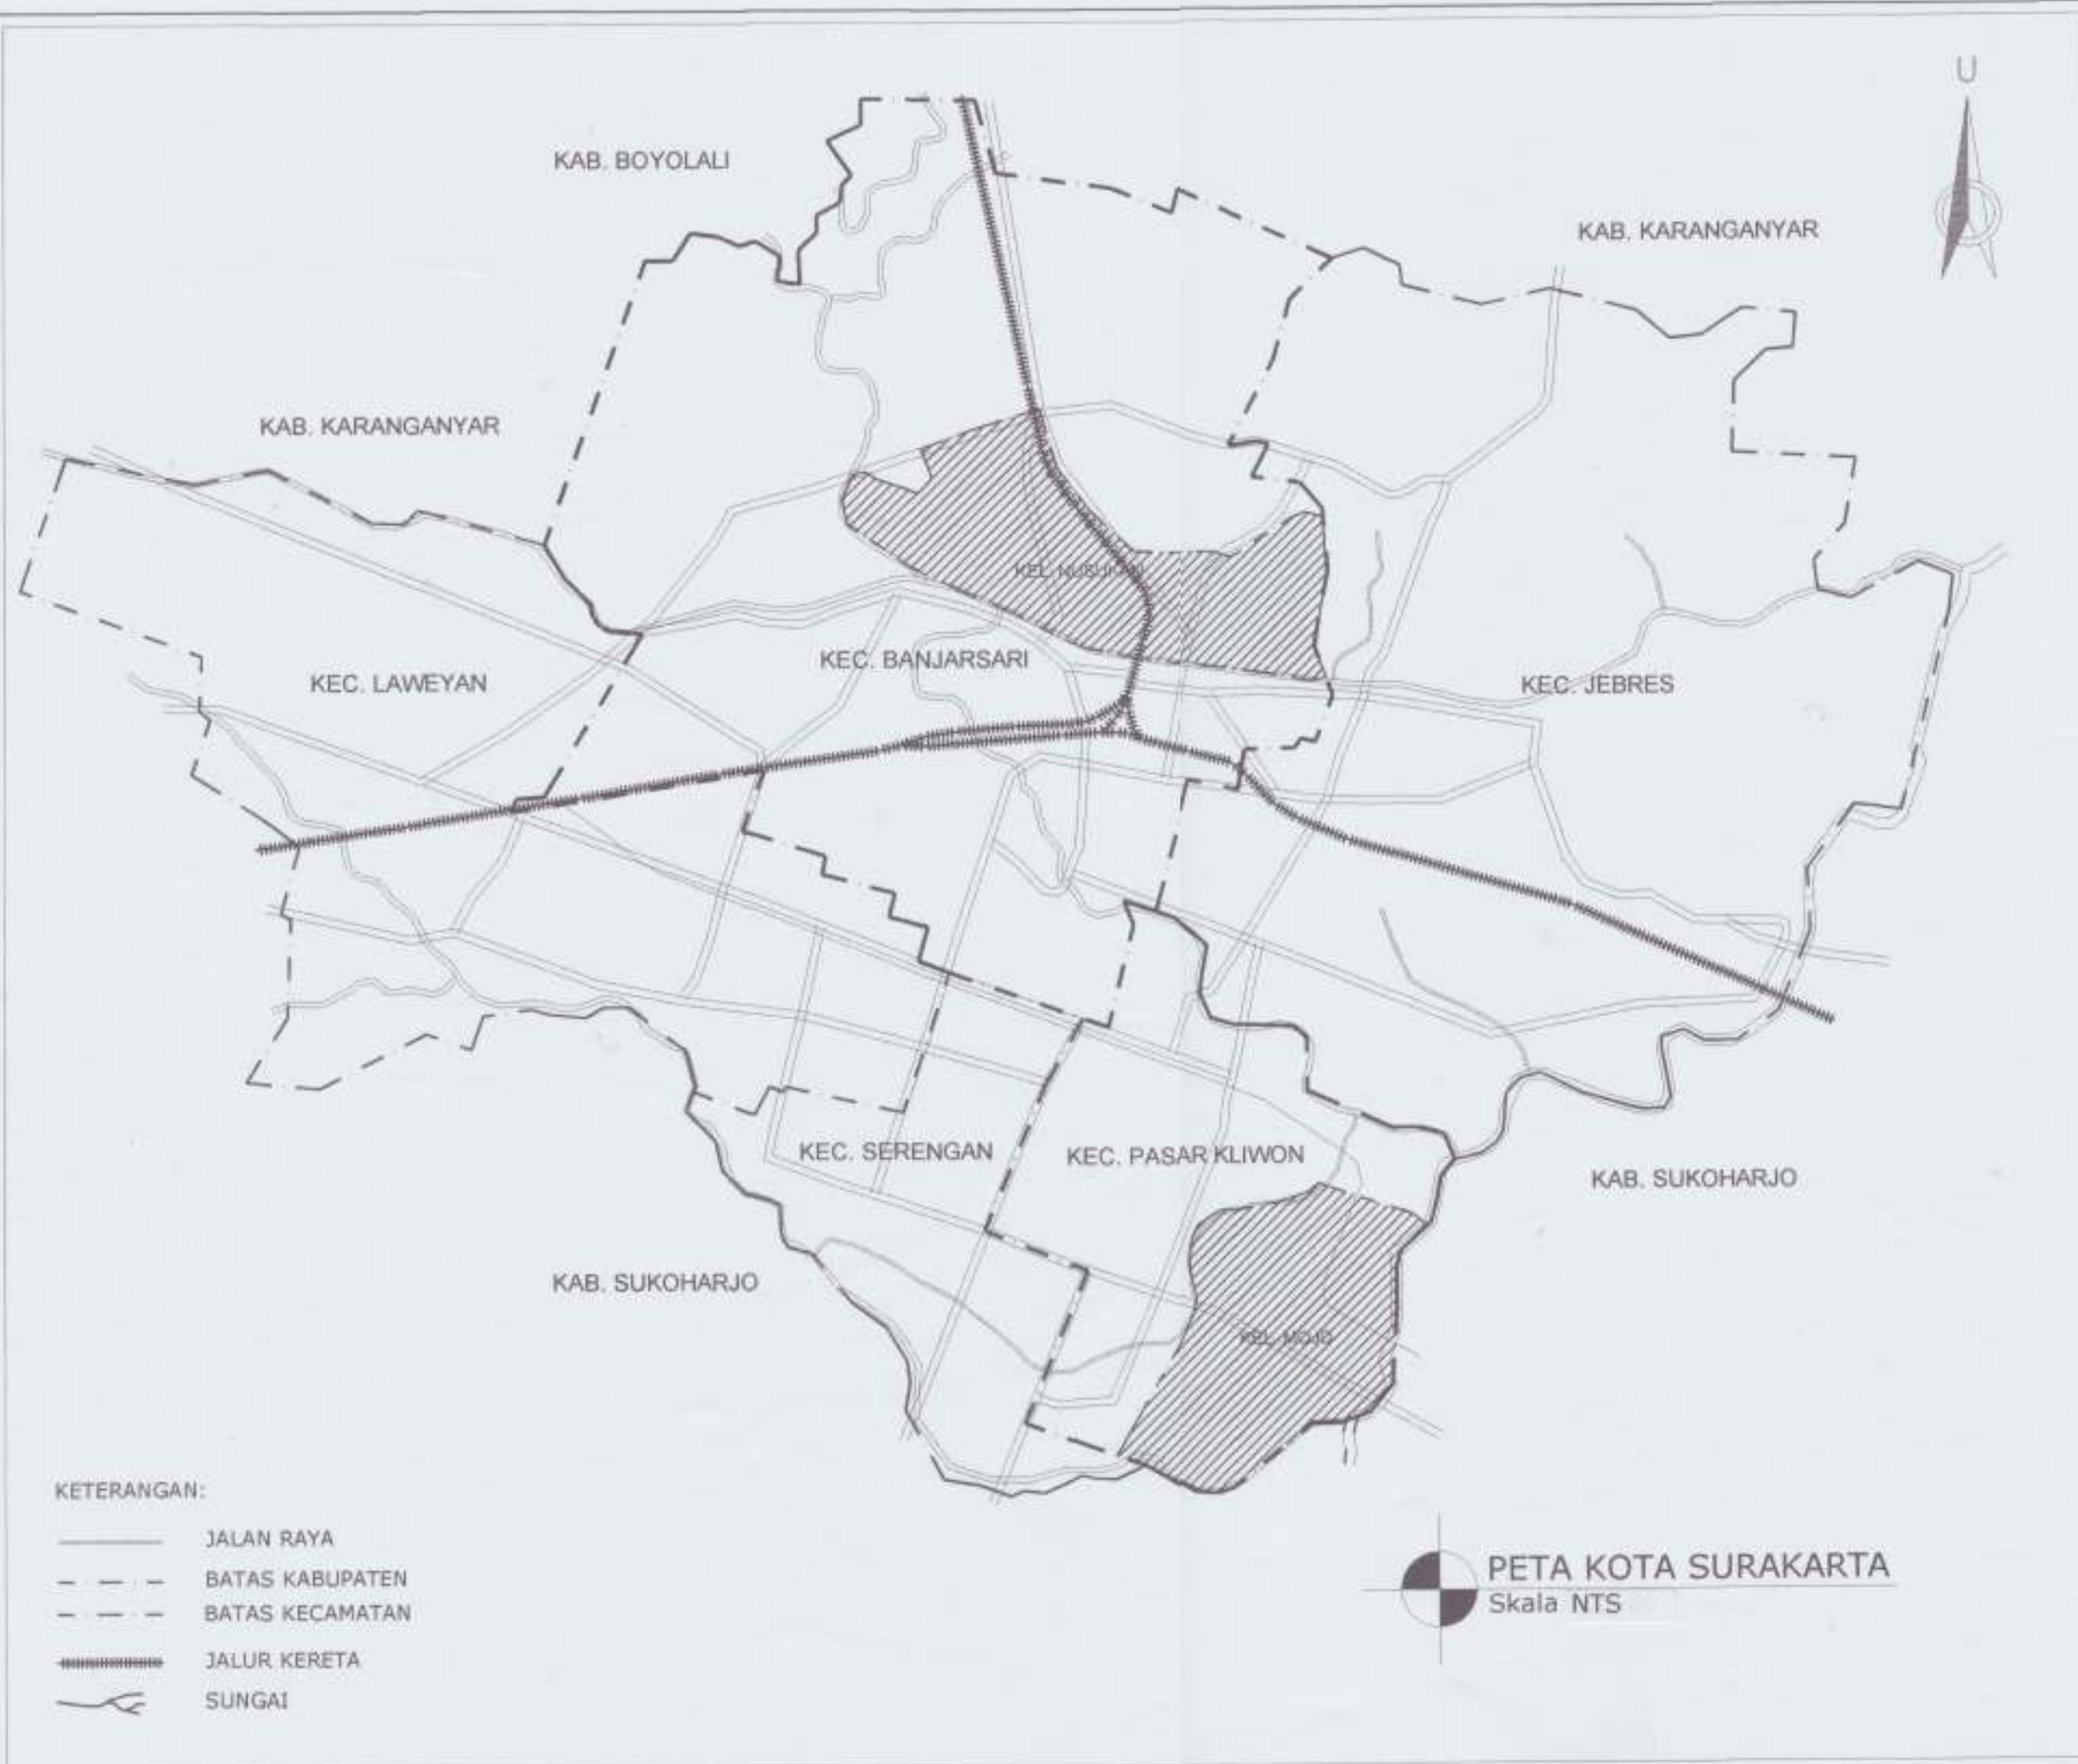

DINAS PERUMAHAN RAKYAT DAN KAWASAN PERMUKIMAN
PROVINSI JAWA TENGAH
Jalan Madukoro blok AA-BB Komplek PRPP
Semarang kode Pos 50144 Telp. 024 - 7800247

PEKERJAAN
DED / PERENCANAAN
(HADIAH LOMBA HARI HABITAT JUARA 1)
(PENATAAN KAWASAN DI RW 7, RW 8 DAN RW 8
KELURAHAN NUSUKAN SERTA
DI RW 3 DAN RW 4 KELURAHAN MOJO)

LOKASI
KEL. NUSUKAN KEC. BANJARSARI
KOTA SURAKARTA

MENGETAHUI
KEPALA DINAS PERUMAHAN RAKYAT DAN
KAWASAN PERMUKIMAN
PROVINSI JAWA TENGAH
Selaku Pengguna Anggaran

Ir. ARIEF DJATMIKO, MA
Pembina Tk.I
NIP. 19660801-199603 1 004

MENGETAHUI
KEPALA BIDANG KAWASAN PERMUKIMAN
DISPERAKIM PROV. JATENG
Selaku Kuasa Pengguna Anggaran

Ir. PRIHASTOTO, MT.
Pembina Tk.I
NIP. 19621025 199003 1 005

MENGETAHUI
KEPALA BIDANG KAWASAN PERMUKIMAN
DISPERKIM KOTA SURAKARTA

GUNAWAN ADI PRATIO, ST, MT
NIP. 19670805 199603 1 006

PERENCANA
PT. PATRA PADMA

Ir. ADIRSYAH SEBAYANG, M.Si
DIREKTUR UTAMA

NAMA GAMBAR
PETA KOTA SURAKARTA

SKALA	NO. GAMBAR	KODE GBR
NTS	01	SLO

- KETERANGAN:
- JALAN RAYA
 - BATAS KABUPATEN
 - BATAS KECAMATAN
 - JALUR KERETA
 - SUNGAI

PETA KOTA SURAKARTA
Skala NTS



KETERANGAN:

- JALAN RAYA
- - - BATAS DESA
- ~ SUNGAI
- JALUR KERETA



PETA KELURAHAN NUSUKAN
Skala NTS



**DINAS PERUMAHAN RAKYAT DAN
KAWASAN PERMUKIMAN
PROVINSI JAWA TENGAH**
Jalan Madukoro blok AA-BB Komplek PRPP
Semarang kode Pos 50144 Telp. 024 - 7600247

PEKERJAAN

DED / PERENCANAAN
(HADIAH LOMBA HARI HABITAT JUARA 1)
(PENATAAN KAWASAN DI RW 7, RW 8 DAN RW 9
KELURAHAN NUSUKAN SERTA
DI RW 3 DAN RW 4 KELURAHAN MOJO)

LOKASI

KEL. NUSUKAN KEC. BANJARSARI
KOTA SURAKARTA

MENGETAHUI

KEPALA DINAS PERUMAHAN RAKYAT DAN
KAWASAN PERMUKIMAN
PROVINSI JAWA TENGAH
D. Salaku Pengguna Anggaran

Ir. ARIEF DJATMIKO, MA
Pembina Tk.I
NIP. 19600801-199803 1 004

MENGETAHUI

KEPALA BIDANG KAWASAN PERMUKIMAN
DISPERAKIM PROV. JATENG
Salaku Kuasa Pengguna Anggaran

Ir. PRIHASTO D. MT.
Pembina Tk.I
NIP. 19621025 199003 1 005

MENGETAHUI

KEPALA BIDANG KAWASAN PERMUKIMAN
DISPERKIM KOTA SURAKARTA

GUNAWAN ADI PRATIO, ST, MT
NIP. 19670805 199803 1 006

PERENCANA

PT. PATRA PADMA

Ir ADIRSYAH SEBAYANG, M.Si
DIREKTUR UTAMA

NAMA GAMBAR

PETA KELURAHAN NUSUKAN

SKALA	NO. GAMBAR	KODE GBR
NTS	02	SLO



DINAS PERUMAHAN RAKYAT DAN
KAWASAN PERMUKIMAN
PROVINSI JAWA TENGAH
Jalan Madukoro Blok AA-BB Komplek PRPP
Semarang Kode Pos 50144 Telp. 024 - 7000247

PEKERJAAN

DED / PERENCANAAN
(HADIAH LOMBA HARI HABITAT JUARA 1)
(PENATAAN KAWASAN DI RW 7, RW 8 DAN RW 9
KELURAHAN NUSUKAN SERTA
DI RW 3 DAN RW 4 KELURAHAN MOJO)

LOKASI

KEL. NUSUKAN KEC. BANJARSARI
KOTA SURAKARTA

MENGETAHUI

KEPALA DINAS PERUMAHAN RAKYAT DAN
KAWASAN PERMUKIMAN
PROVINSI JAWA TENGAH
Selaku Pengguna Anggaran

I. ARIEF DLATMIKO, MA
Pembina Tk.I
NIP. 19560301 195603 1 004

MENGETAHUI

KEPALA BIDANG KAWASAN PERMUKIMAN
DISPERAKIM PROV. JATENG
Selaku Kuasa Pengguna Anggaran

I. PRIHASTOTO, MT
Pembina Tk.I
NIP. 19521025 195203 1 005

MENGETAHUI

KEPALA BIDANG KAWASAN PERMUKIMAN
DISPERKIM KOTA SURAKARTA

GUNAWAN ADI PRATIO, ST, MT
NIP. 19570805 195603 1 006

PERENCANA



PT. PATRA PADMA

I. ADIRSYAH SEBAYANG, M.Si
DIREKTUR UTAMA


NAMA GAMBAR

DENAH RENCANA LOKASI

SKALA	NO. GAMBAR	KODE GBR
NTS	03	SLO

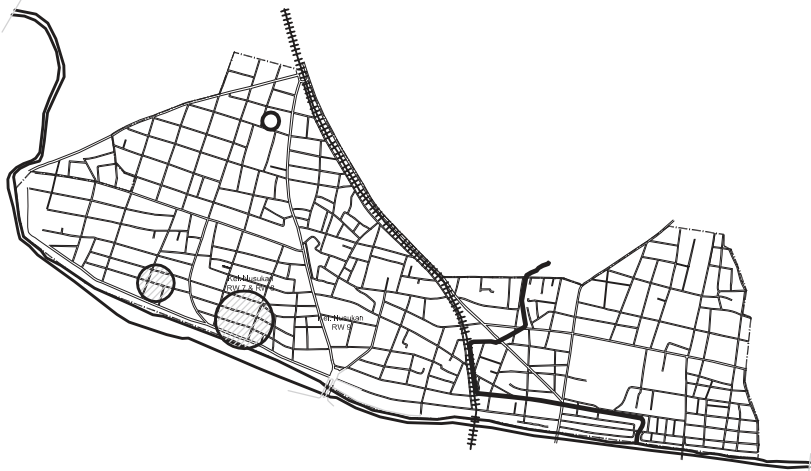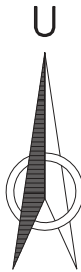

KELURAHAN NUSUKAN

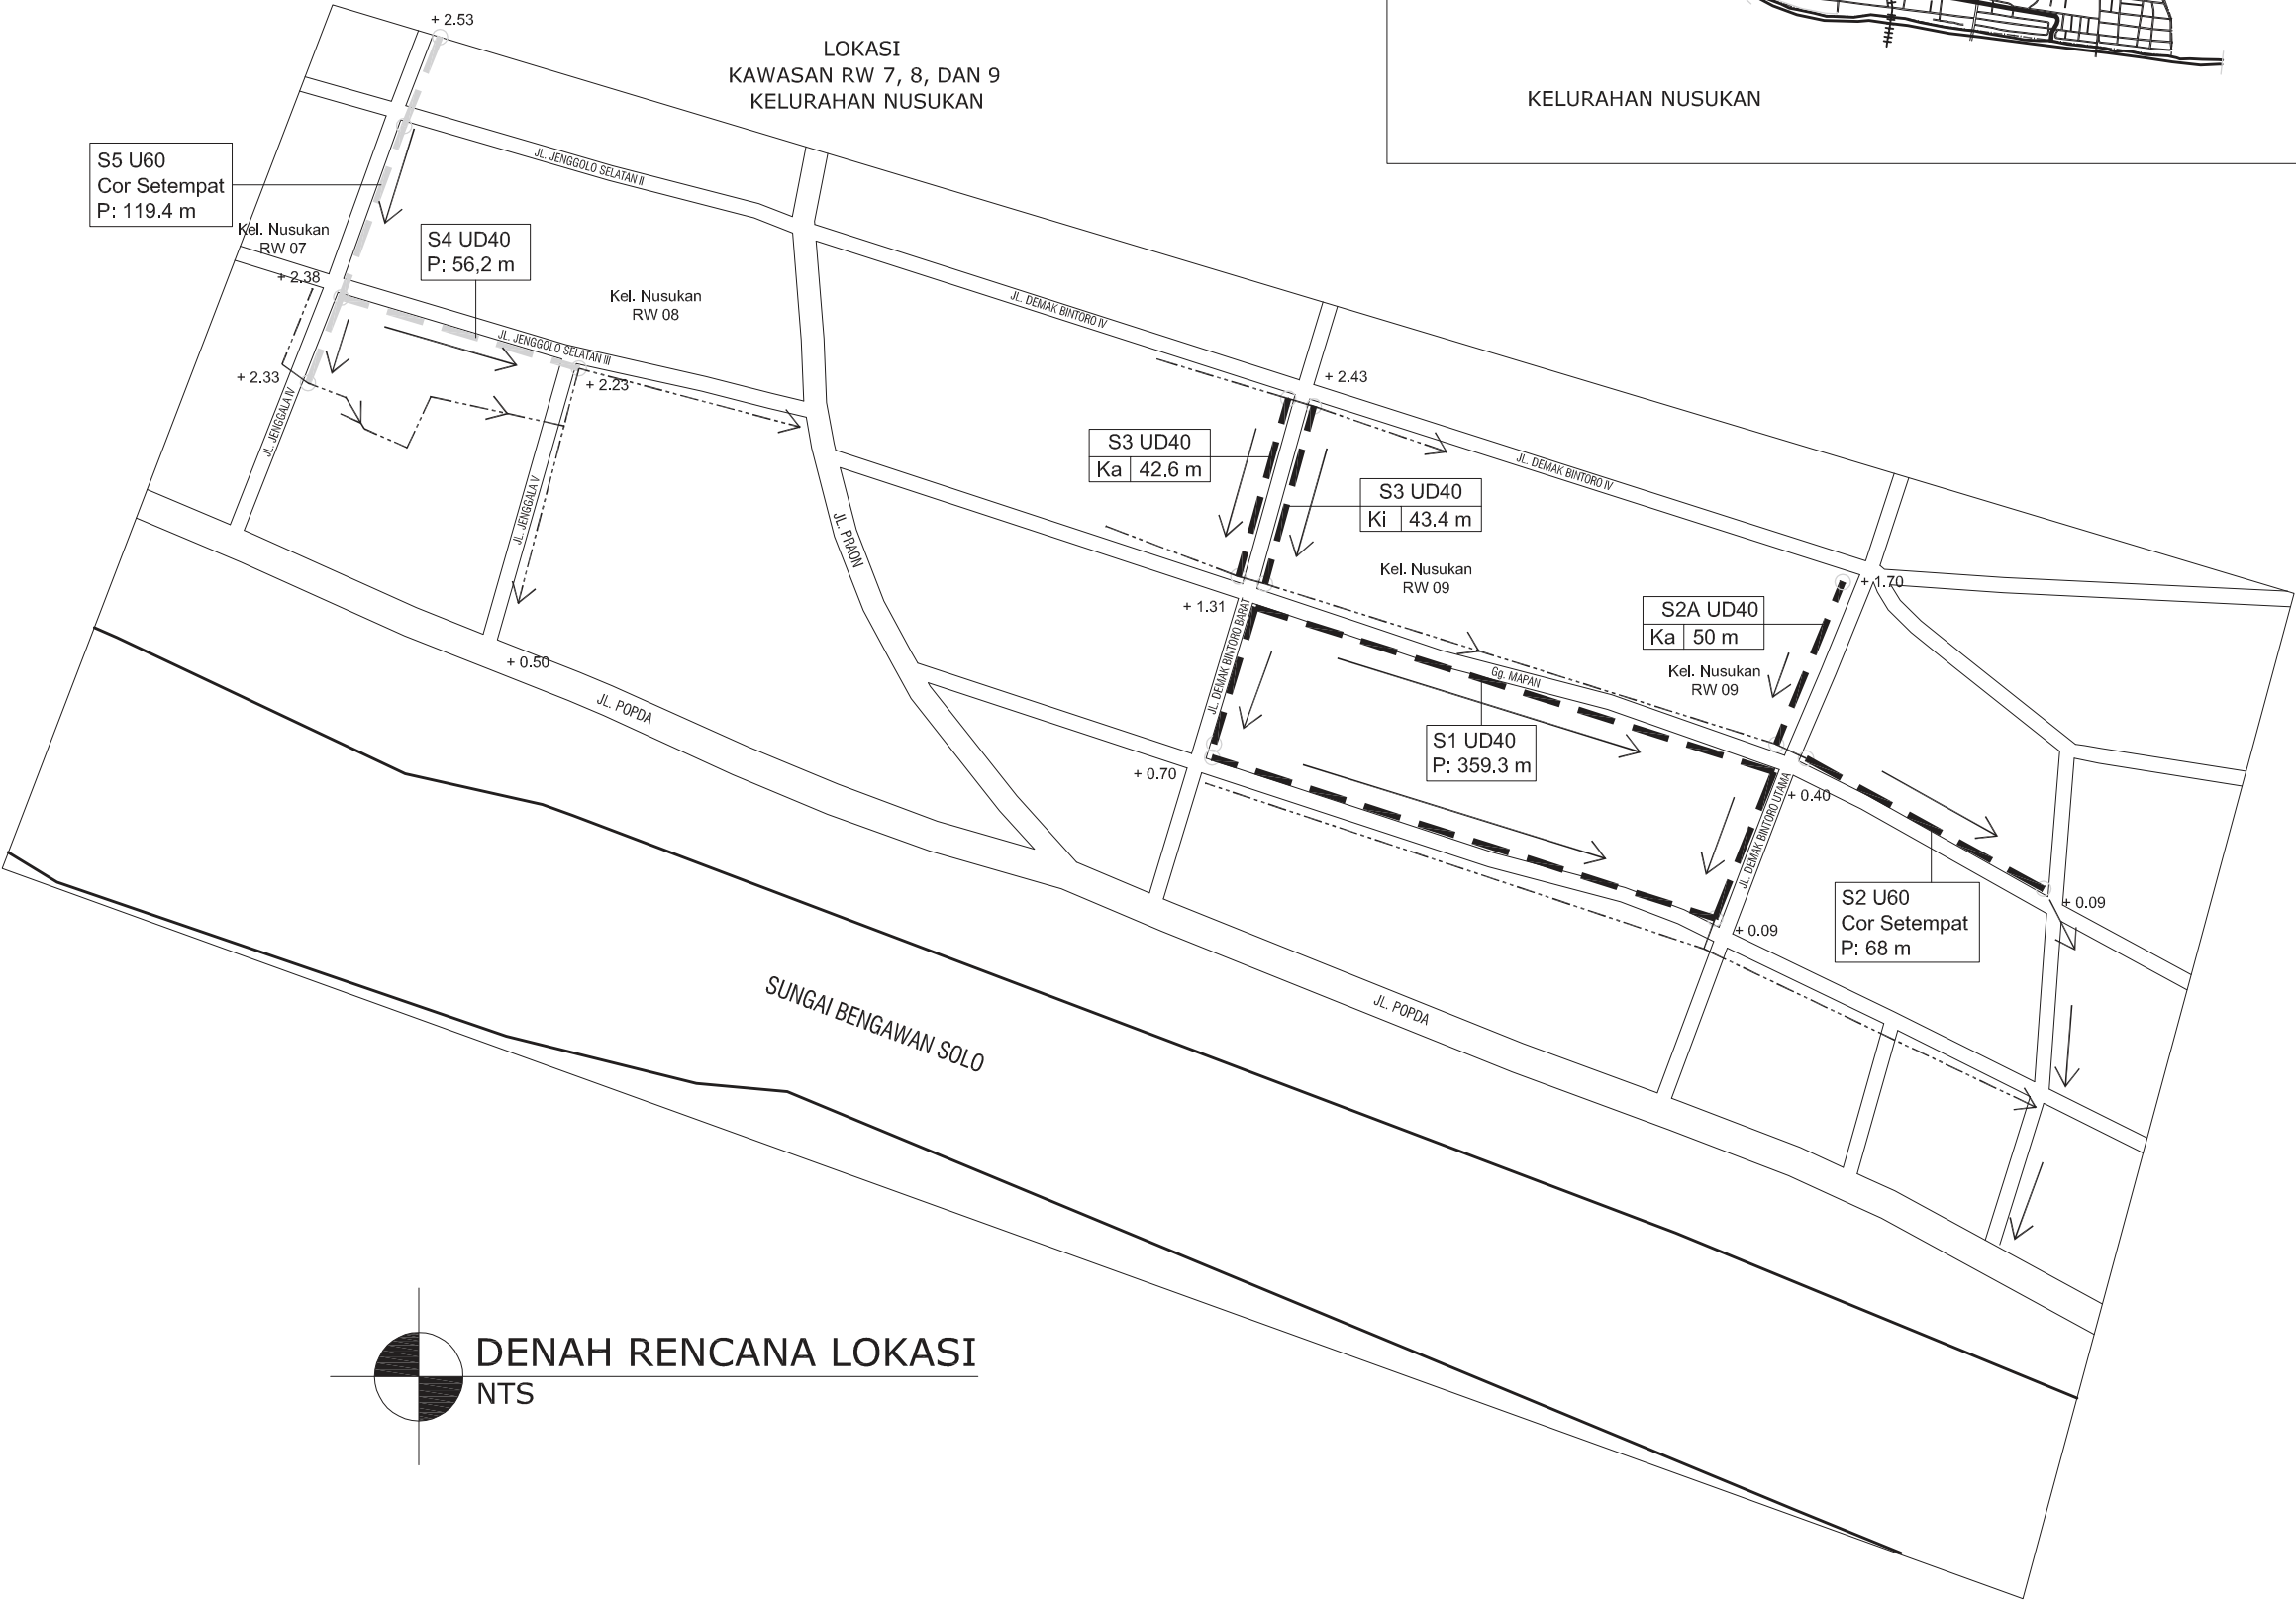

 **DENAH RENCANA LOKASI**
NTS



DINAS PERUMAHAN RAKYAT DAN
KAWASAN PERMUKIMAN
PROVINSI JAWA TENGAH
Jalan Madukoro blok AA-BB Komplek PRPP
Semarang kode Pos 50144 Telp. 024 - 7800247

PEKERJAAN

DED / PERENCANAAN
(HADIAH LOMBA HARI HABITAT JUARA 1)
(PENATAAN KAWASAN DI RW 7, RW 8 DAN RW 9
KELURAHAN NUSUKAN SERTA
DI RW 3 DAN RW 4 KELURAHAN MOJO)

LOKASI

KEL. NUSUKAN KEC. BANJARSARI
KOTA SURAKARTA

MENGETAHUI

KEPALA DINAS PERUMAHAN RAKYAT DAN
KAWASAN PERMUKIMAN
PROVINSI JAWA TENGAH
Selaku Pengguna Anggaran

Ir. ARIEF DJATMIKO, MA
Pembina TtJ
NIP. 19560801 199603 1 004

MENGETAHUI

KEPALA BIDANG KAWASAN PERMUKIMAN
DISPERAKIM PROV. JATENG
Selaku Kuasa Pengguna Anggaran

Ir. PRIHASTOTO, MT.
Pembina TtJ
NIP. 19621025 199003 1 005

MENGETAHUI

KEPALA BIDANG KAWASAN PERMUKIMAN
DISPERKIM KOTA SURAKARTA

GUNAWAN ADI PRATIO, ST, MT.
NIP. 19670805 199603 1 006


PERENCANA

STUDIO
Ir. PATRA PADMA
Ir. ADIRSYAH SEBAYANG, M.Si
DIREKTUR UTAMA

NAMA GAMBAR

DENAH LOKASI EKSISTING


SKALA	NO. GAMBAR	KODE GBR
NTS	04	SLO

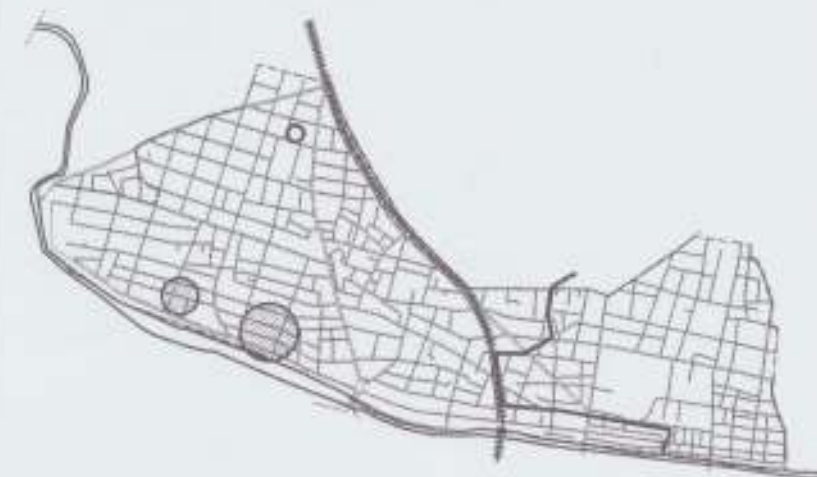

KELURAHAN NUSUKAN



DENAH LOKASI EKSISTING
Skala NTS

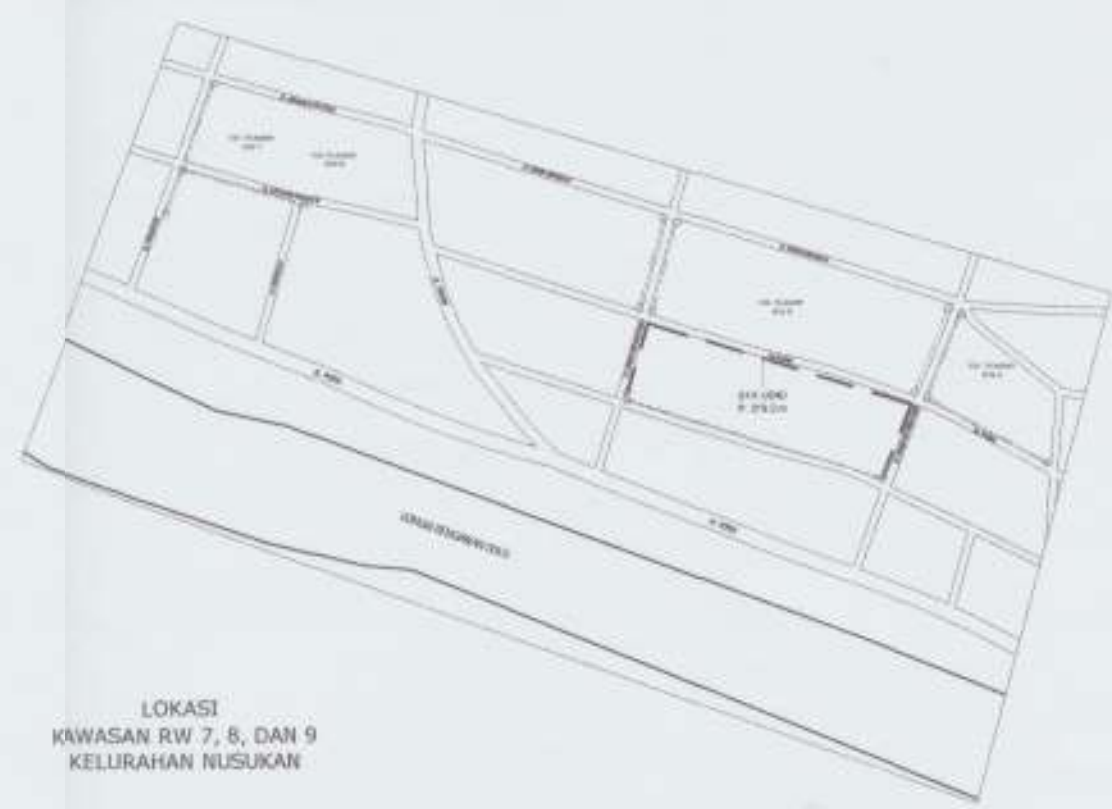

LOKASI
KAWASAN RW 7, 8, DAN 9
KELURAHAN NUSUKAN

RW 9



DENAH RENCANA S1A
Skala 1 : 500

Saluran UD40
P: 219,2 m



- Keterangan :
- = Lokasi Pekerjaan Saluran
 - = Arah Aliran Air



DINAS PERUMAHAN RAKYAT DAN
KAWASAN PERMUKIMAN
PROVINSI JAWA TENGAH
Jalan Madurejo Blok AA-BB Komplek PIRPP
Semarang kode Pos 50144 Telp. 024 - 7800247

PEKERJAAN

DED / PERENCANAAN
(HADIAH LOMBA HARI HABITAT JUARA 1)
(PENATAAN KAWASAN DI RW 7, RW 8 DAN RW 9
KELURAHAN NUSUKAN SERTA
DI RW 3 DAN RW 4 KELURAHAN MOJO)

LOKASI

KEL. NUSUKAN KEC. BANJARSARI
KOTA SURAKARTA

MENGETAHUI

KEPALA DINAS PERUMAHAN RAKYAT DAN
KAWASAN PERMUKIMAN
PROVINSI JAWA TENGAH
Selaku Pengguna Anggaran

Ir. ARIEF DJATMIKO, MA
Pembina Tk.I
NIP. 19660801 199603 1 004

MENGETAHUI

KEPALA BIDANG KAWASAN PERMUKIMAN
DISPERAKIM PROV. JATENG
Selaku Kuasa Pengguna Anggaran

Ir. PRIHASTOTO, MT.
Pembina Tk.I
NIP. 19621025 199003 1 005

MENGETAHUI

KEPALA BIDANG KAWASAN PERMUKIMAN
DISPERKIM KOTA SURAKARTA

GUNAWAN ADI PRATIO, ST, MT
NIP. 19870805 199603 1 006

PERENCANA


PT. PATRA PADMA

Ir. ADIRSYAH SEBAYANG, M.Si
DIREKTUR UTAMA

NAMA GAMBAR


DENAH RENCANA S1A

SKALA	NO. GAMBAR	KODE GBR
1:500	05	SLO

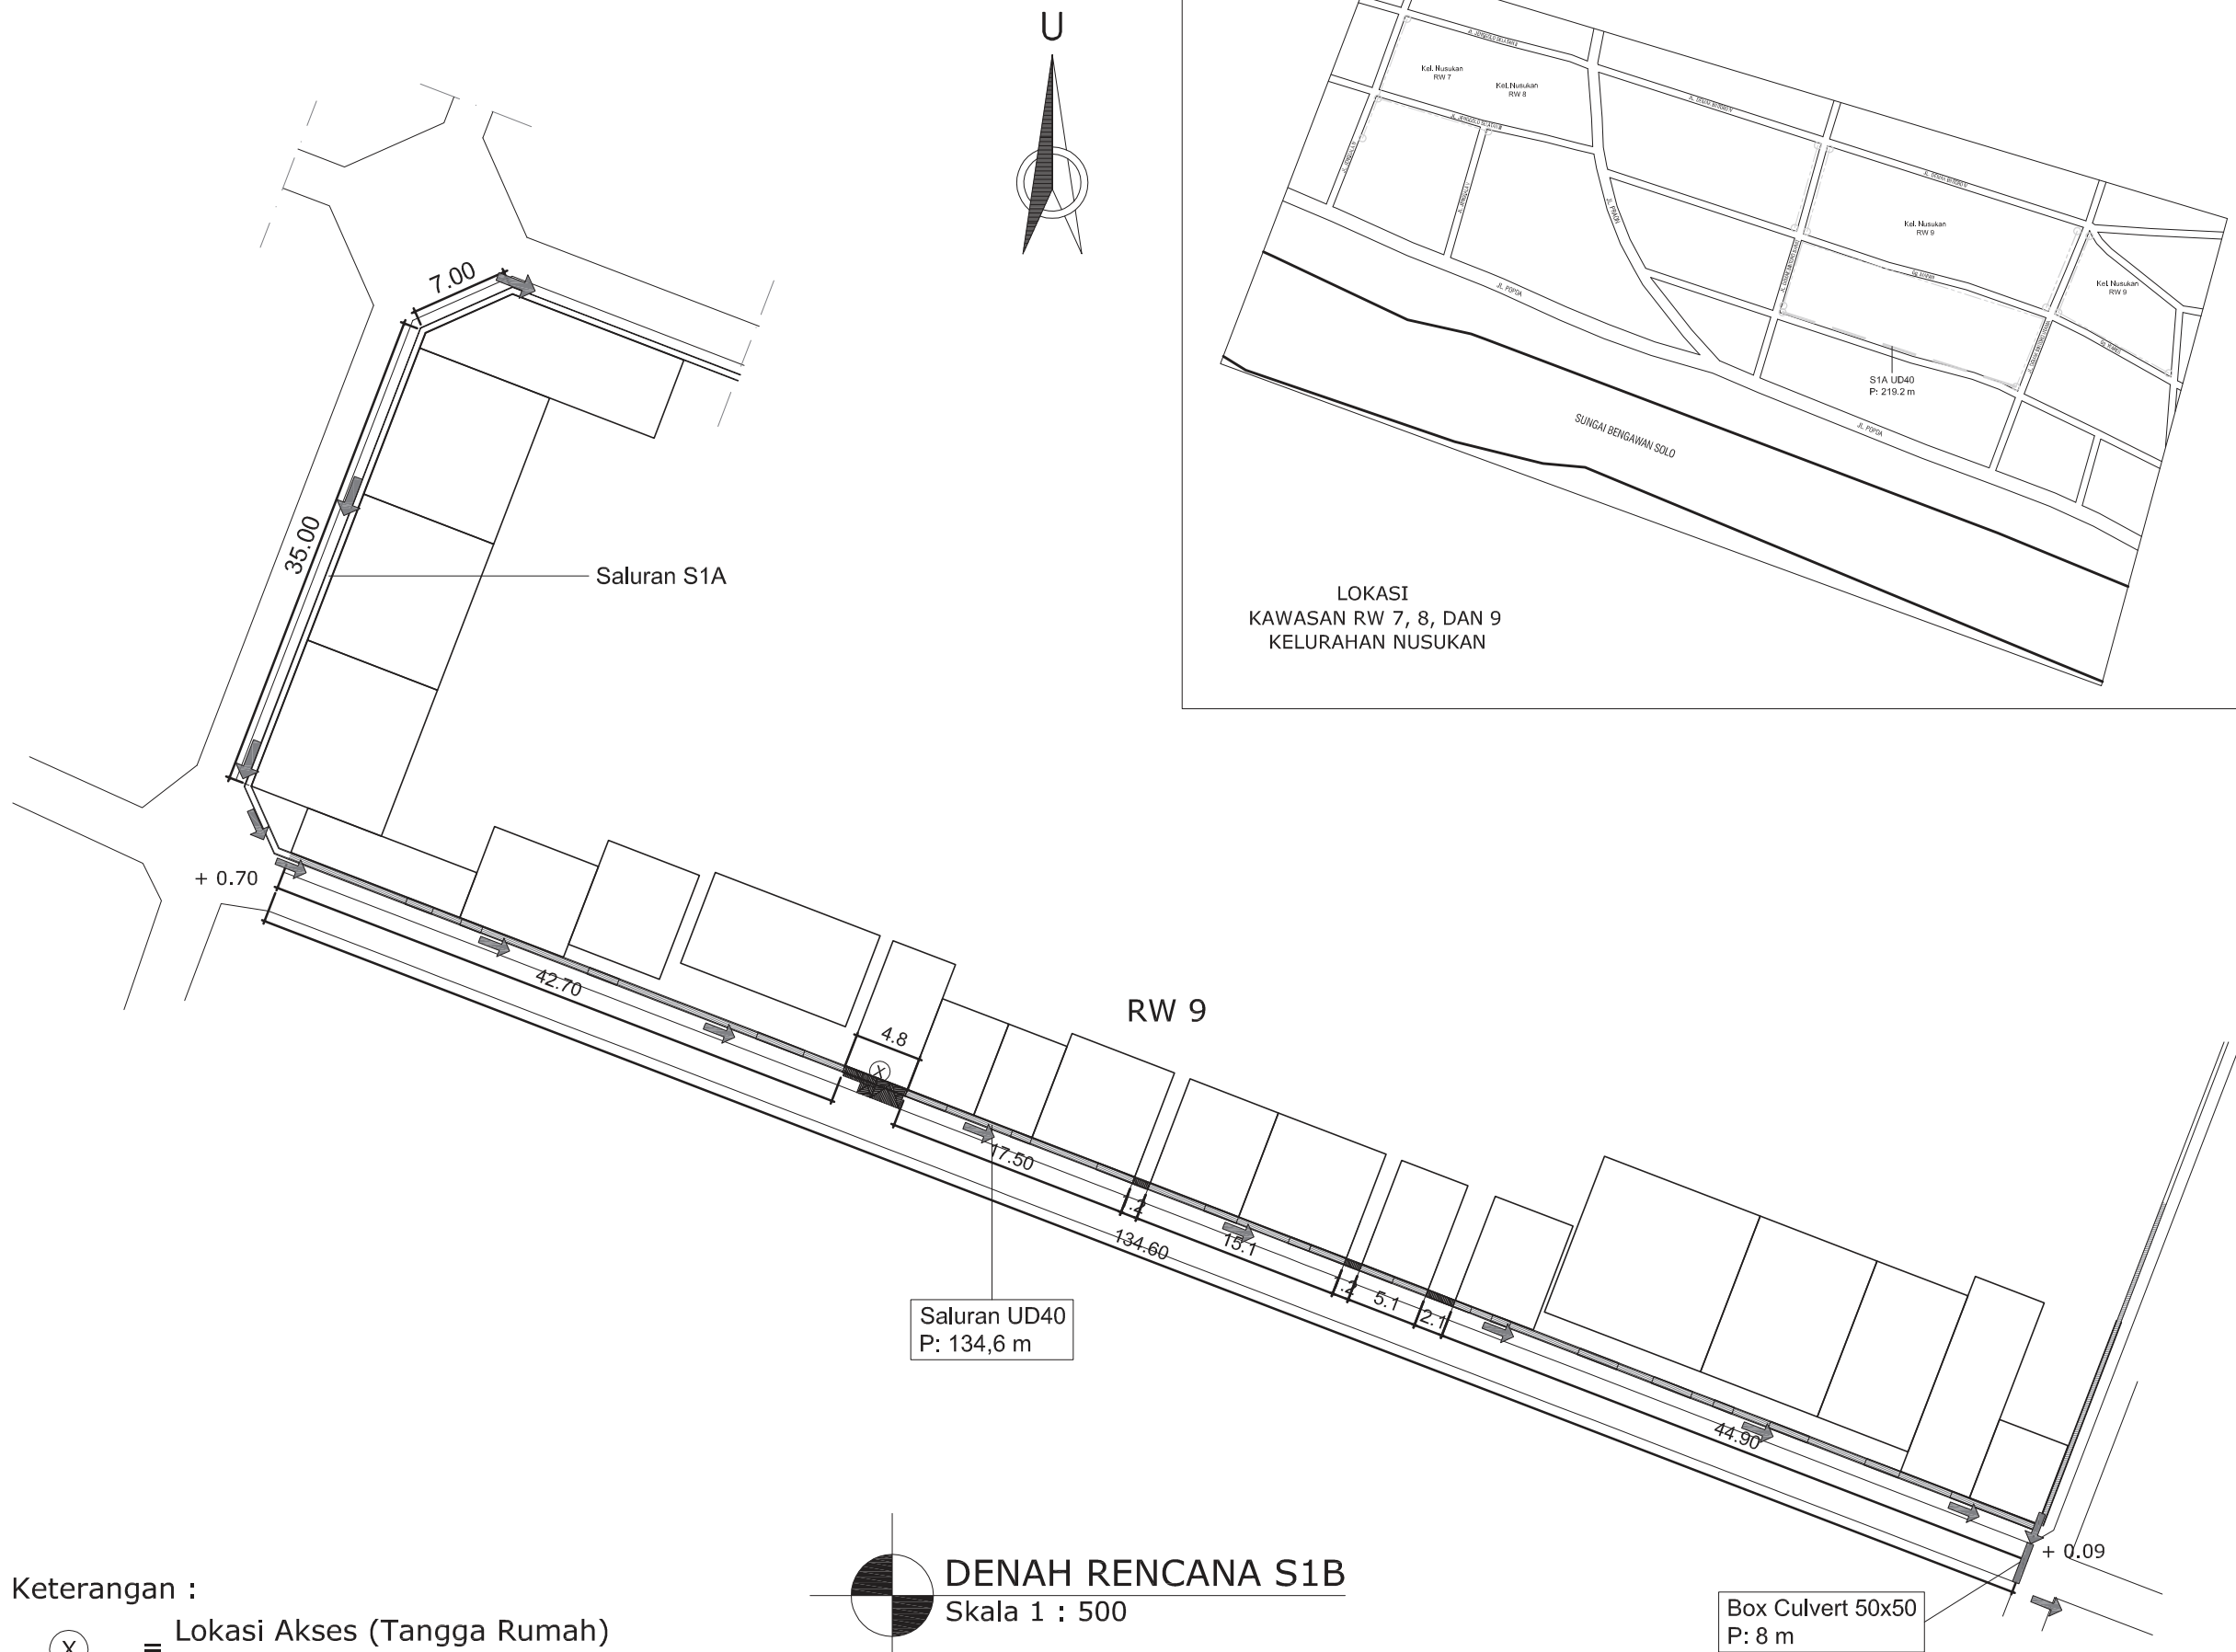

- Keterangan :
- (X) = Lokasi Akses (Tangga Rumah) Bongkar dan Pasang Kembali
 - [Hatched Area] = Lokasi Pekerjaan Saluran
 - [Arrow] = Arah Aliran Air

DENAH RENCANA S1B
Skala 1 : 500

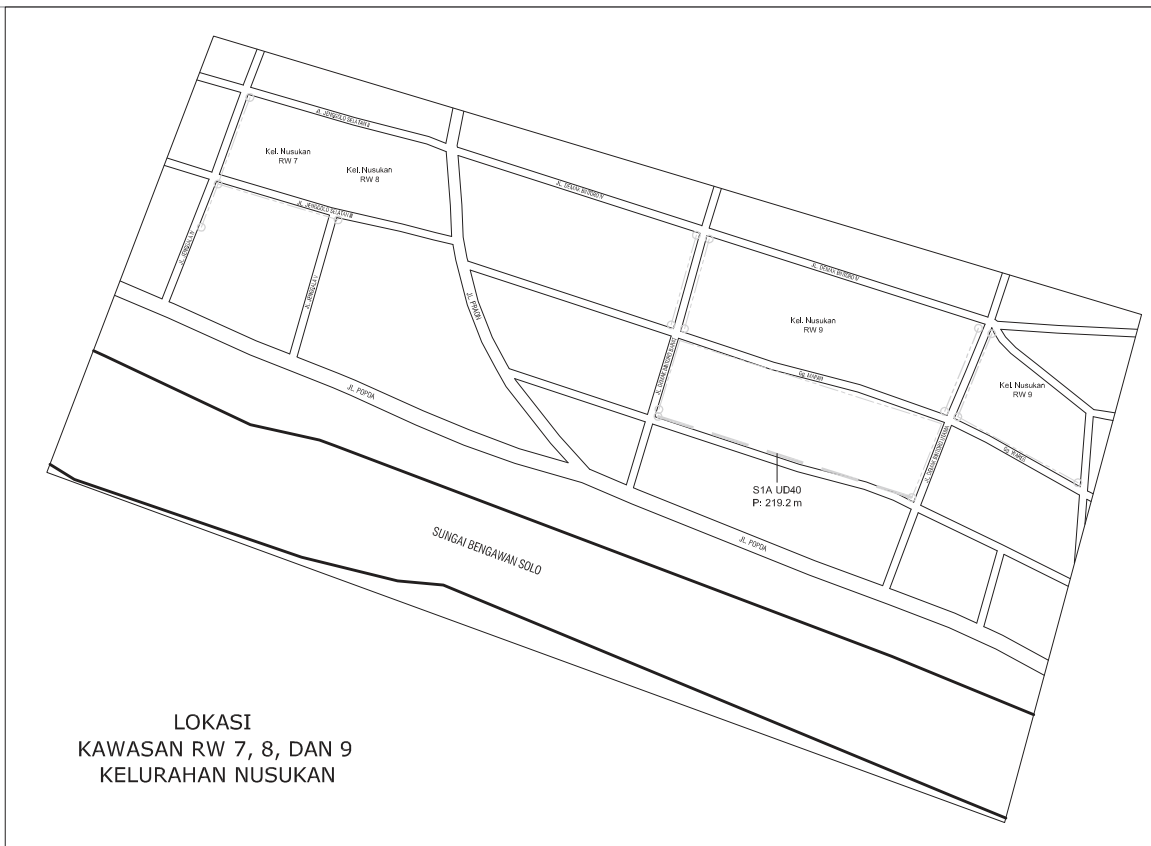

 DINAS PERUMAHAN RAKYAT DAN KAWASAN PERMUKIMAN PROVINSI JAWA TENGAH Jalan Mudik Blok AA-BE Komplek PRPP Semarang kode Pos 50144 Telp. 024 - 7600247		
PEKERJAAN DED / PERENCANAAN (HADIAH LOMBA HARI HABITAT JUARA 1) (PENATAAN KAWASAN DI RW 7, RW 8 DAN RW 9 KELURAHAN NUSUKAN BERTA DI RW 3 DAN RW 4 KELURAHAN MOJO)		
LOKASI KEL. NUSUKAN KEC. BANJARSARI KOTA SURAKARTA		
MENGETAHUI KEPALA DINAS PERUMAHAN RAKYAT DAN KAWASAN PERMUKIMAN PROVINSI JAWA TENGAH Selaku Pengguna Anggaran  Ir. ARIEF DJATMIKO, MA Pembina Tk. I NIP. 19660807 199803 1 004		
MENGETAHUI KEPALA BIDANG KAWASAN PERMUKIMAN DISPERAKIM PROV. JATENG Selaku Kepala Pengguna Anggaran  Ir. PRIHASTOTO, MT Pembina Tk. I NIP. 19621025 199003 1 005		
MENGETAHUI KEPALA BIDANG KAWASAN PERMUKIMAN DISPERKIM KOTA SURAKARTA  GUNAWAN ADI PRATIO, ST, MT NIP. 19670805 198803 1 008		
PERENCANA RT. PATRA PADMA  Ir. ADIRSYAH SEBAYANG, M.Si DIREKTUR UTAMA		
NAMA GAMBAR DENAH RENCANA S1B		
SKALA	NO. GAMBAR	KODE GBR
1:500	05	SLO



DINAS PERUMAHAN RAKYAT DAN
KAWASAN PERMUKIMAN
PROVINSI JAWA TENGAH
Jalan Madukoro blok AA-BB Komplek PRPP
Semarang kode Pos 50144 Telp. 024 - 7600247

PEKERJAAN

DED / PERENCANAAN
(HADIAH LOMBA HARI HABITAT JUARA 1)
(PENATAAN KAWASAN DI RW 7, RW 8 DAN RW 9
KELURAHAN NUSUKAN SERTA
DI RW 3 DAN RW 4 KELURAHAN MOJO)

LOKASI

KEL. NUSUKAN KEC. BANJARBARU
KOTA SURABAYA

MENGETAHUI

KEPALA DINAS PERUMAHAN RAKYAT DAN
KAWASAN PERMUKIMAN
PROVINSI JAWA TENGAH
Selaku Pengguna Anggaran

M. ARIEF DJATMIKO, MA
Pembina Tk. I
NIP. 19560801 198003 1 004

MENGETAHUI

KEPALA BIDANG KAWASAN PERMUKIMAN
DISPERAKM PROV. JATENG
Selaku Kuasa Pengguna Anggaran

PRIHATOTO, MT
Pembina Tk. I
NIP. 19821025 199003 1 006

MENGETAHUI

KEPALA BIDANG KAWASAN PERMUKIMAN
DISPERKIM KOTA SURABAYA

GUNAWAN ADI PRATIO, ST, MT
NIP. 19670805 199603 1 006

PERENCANA


PT. PATRA PADMA

I. ADIRSYAH SEBAYANG, M.Si
DIREKTUR UTAMA


NAMA GAMBAR

POTONGAN A
EKSISTING, & RENCANA S1A

SKALA	NO. GAMBAR	KODE GBR
1:20	07	SLO

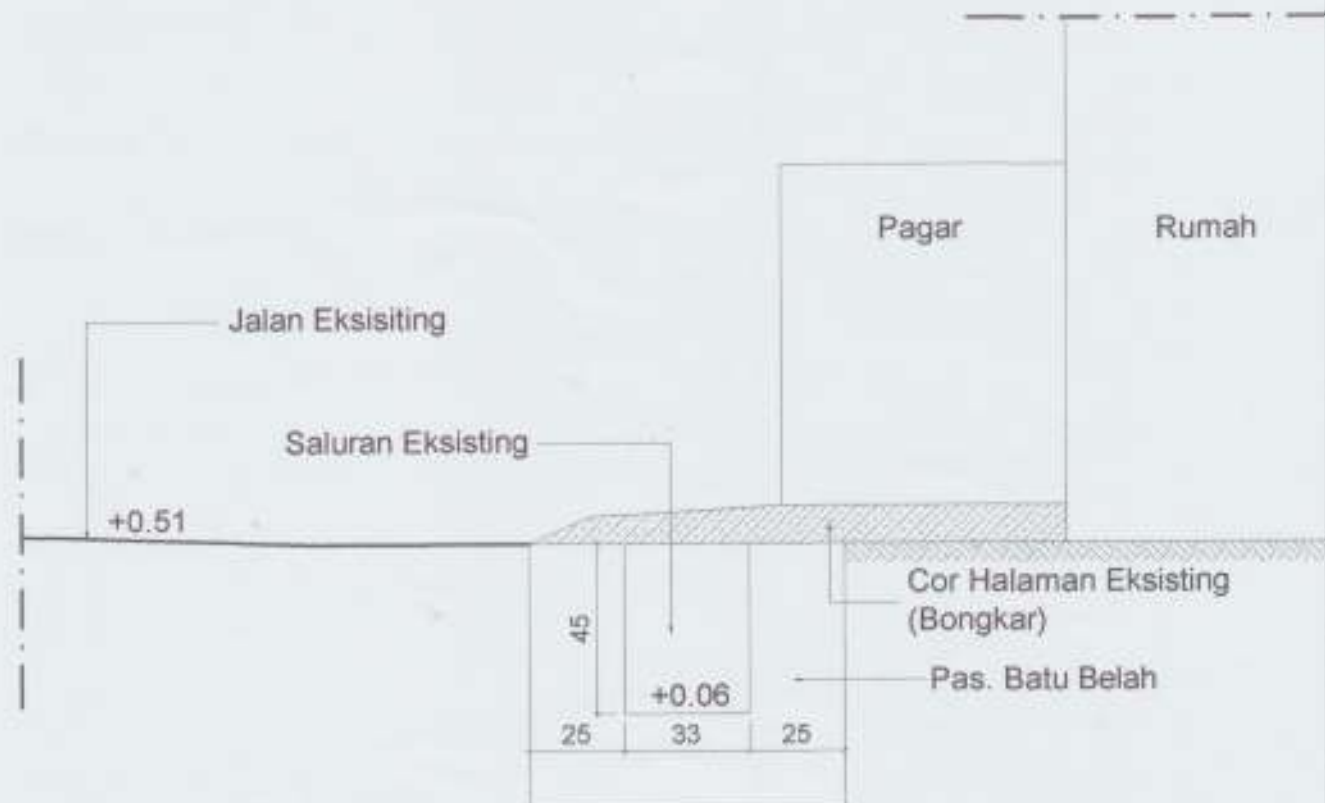


POTONGAN A EKSISTING S1A
Skala 1 : 20

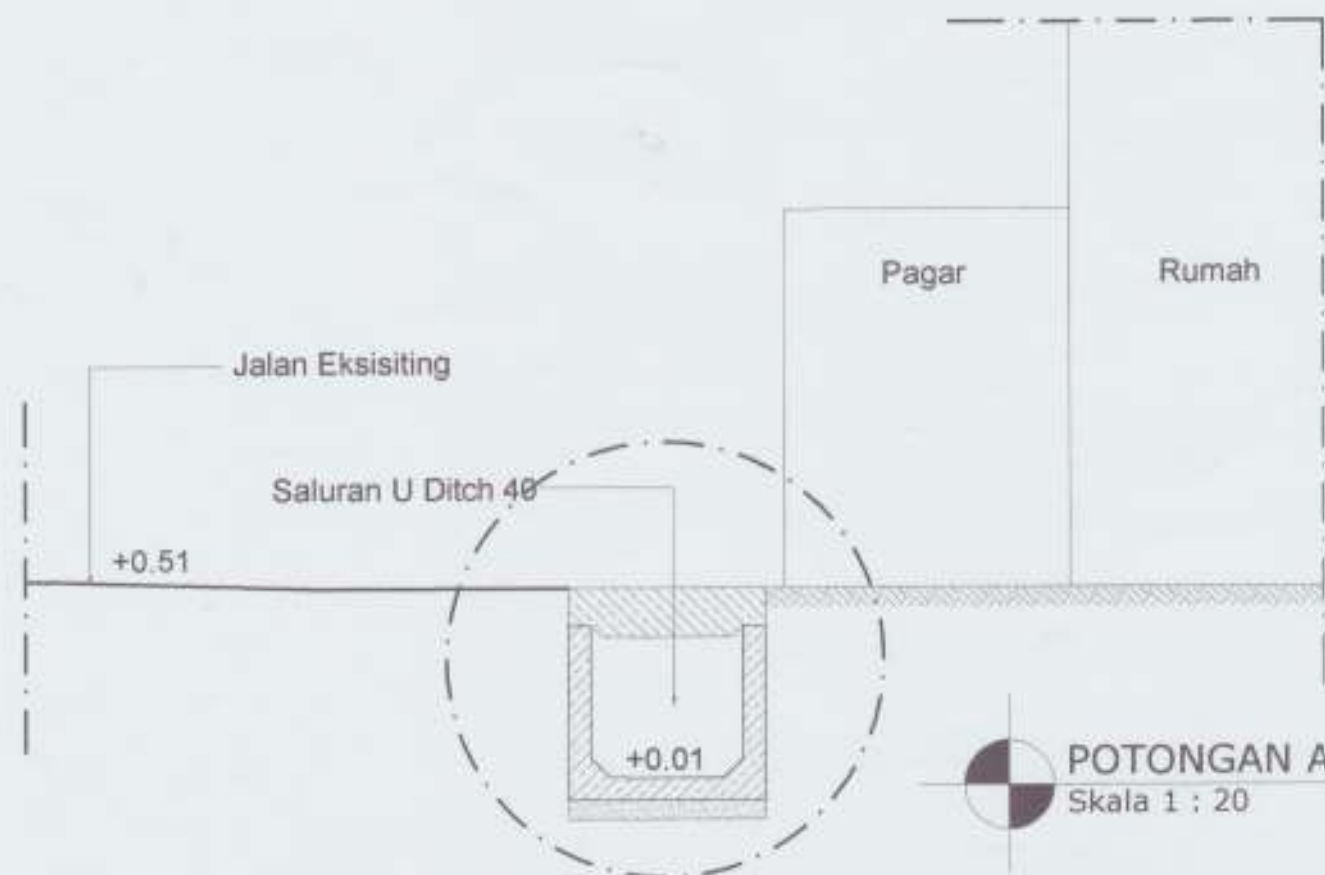


POTONGAN A RENCANA S1A
Skala 1 : 20




DETAIL SALURAN U DITCH 40
Skala 1 : 10

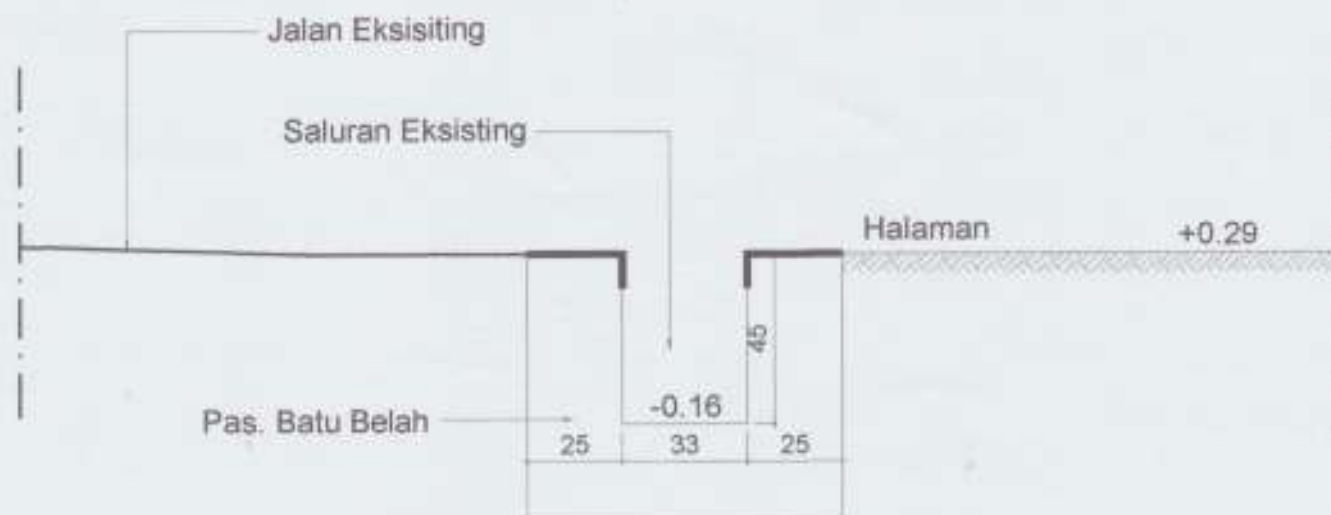

POTONGAN B EKSISITING S1A
Skala 1 : 20

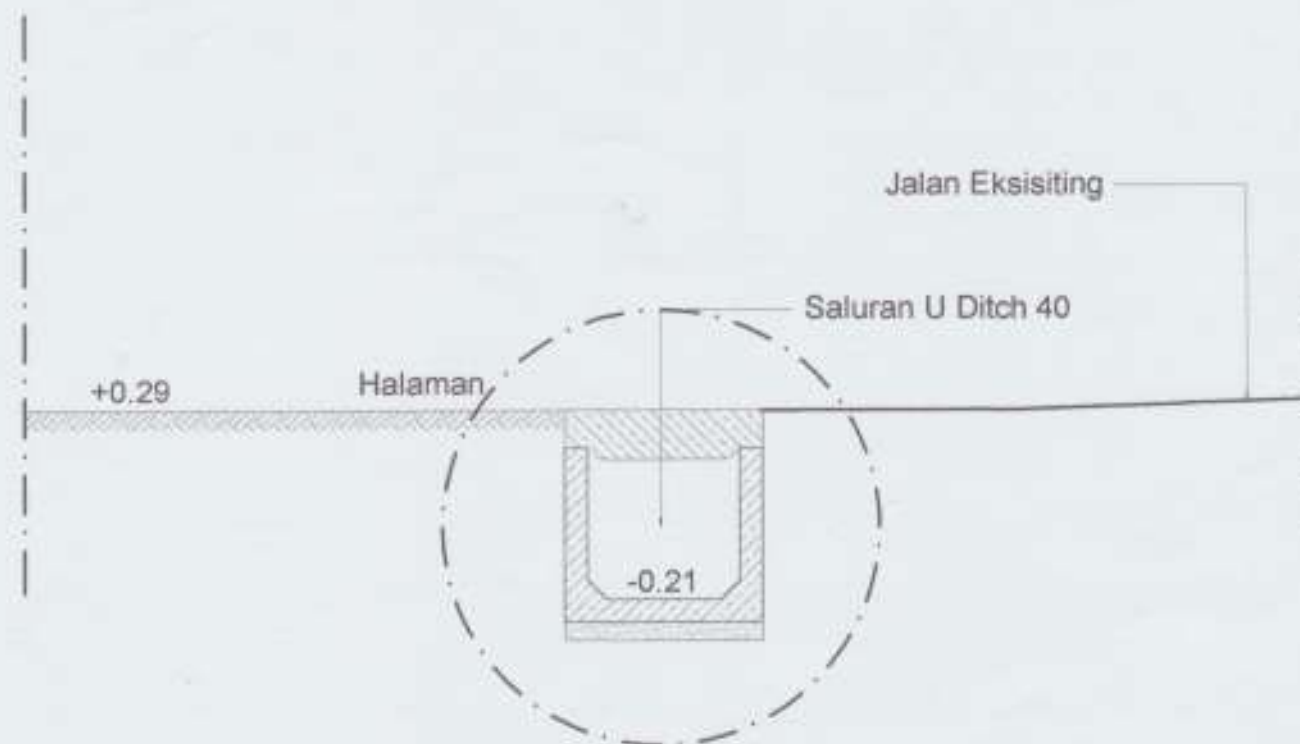

POTONGAN B RENCANA S1A
Skala 1 : 20

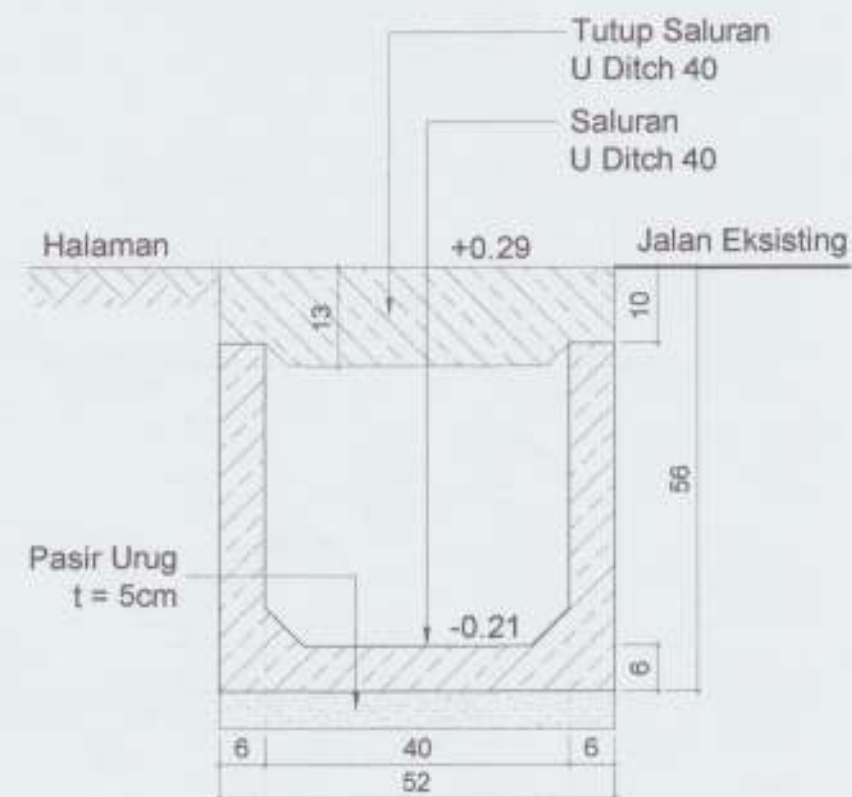

DETAIL SALURAN U DITCH 40
Skala 1 : 10



DINAS PERUMAHAN RAKYAT DAN
KAWASAN PERMUKIMAN
PROVINSI JAWA TENGAH
Jalan Madukoro Blok AA-BB Komplek PRPP
Semarang Kode Pos 50144 Telp. 024 - 7800247

PEKERJAAN

DED / PERENCANAAN
(HADIAH LOMBA HARI HABITAT JUARA 1)
(PENATAAN KAWASAN DI RW 7, RW 8 DAN RW 9
KELURAHAN NUSUKAN SERTA
DI RW 3 DAN RW 4 KELURAHAN MOJO)

LOKASI

KEL NUSUKAN KEC. BANJARSARI
KOTA SURAKARTA

MENGETAHUI

KEPALA DINAS PERUMAHAN RAKYAT DAN
KAWASAN PERMUKIMAN
PROVINSI JAWA TENGAH
Selaku Pengguna Anggaran

IR. ARIEF DJATMIKO, MA
Pembina Tk. I
NIP. 19660801 199003 1 004
MENGETAHUI

KEPALA BIDANG KAWASAN PERMUKIMAN
DISPERAKIM PROV. JATENG
Selaku Kuasa Pengguna Anggaran

IR. PRIHASTOTO, MT.
Pembina Tk. I
NIP. 19621025 199003 1 006
MENGETAHUI

KEPALA BIDANG KAWASAN PERMUKIMAN
DISPERKIM KOTA SURAKARTA

GUNAWAN ADI PRATIO, ST, MT.
NIP. 19670805 199603 1 006



PERENCANA

ST. PATRA PADMA
IR. ADIRSYAH SEBAYANG, M.Si
DIREKTUR UTAMA

NAMA GAMBAR


POTONGAN B
EKSISITING, & RENCANA S1A

SKALA	NO. GAMBAR	KODE GBR
1:20	08	SLO

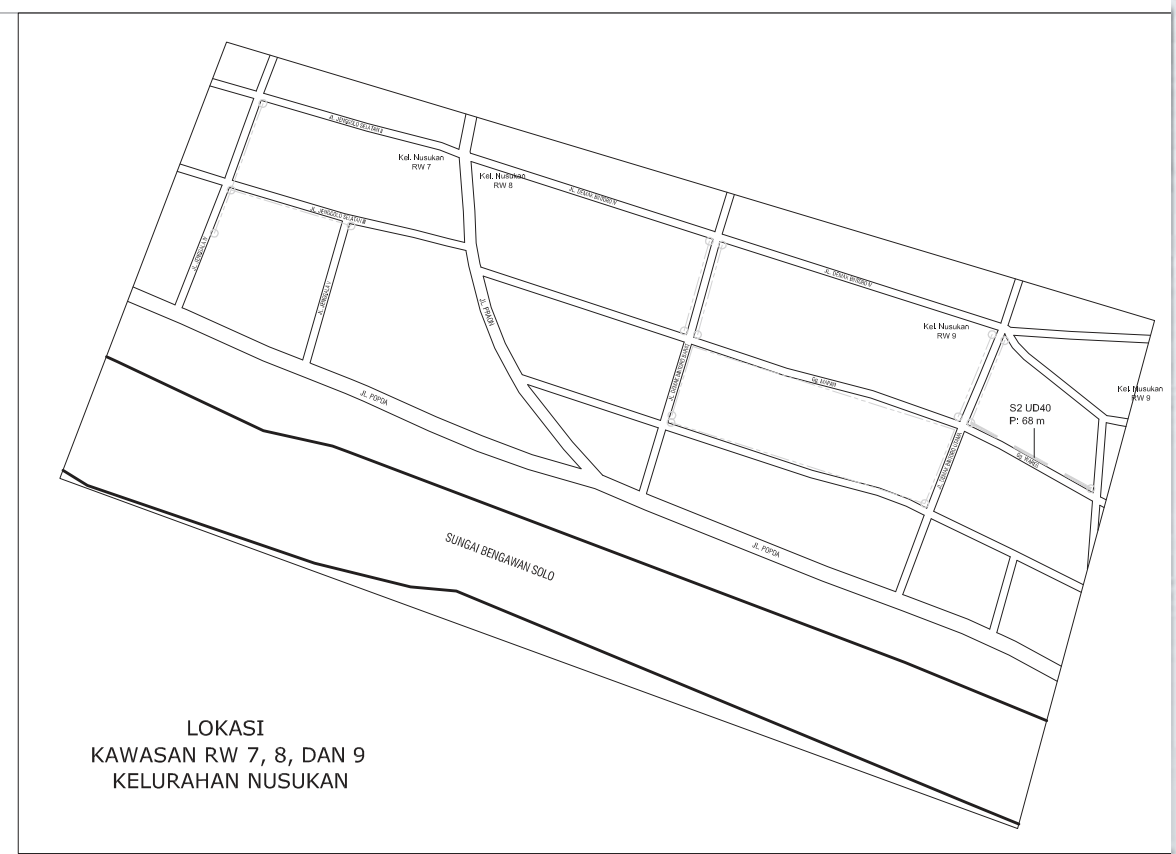
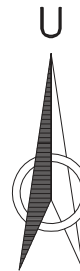



LOKASI
KAWASAN RW 7, 8, DAN 9
KELURAHAN NUSUKAN

RW 9

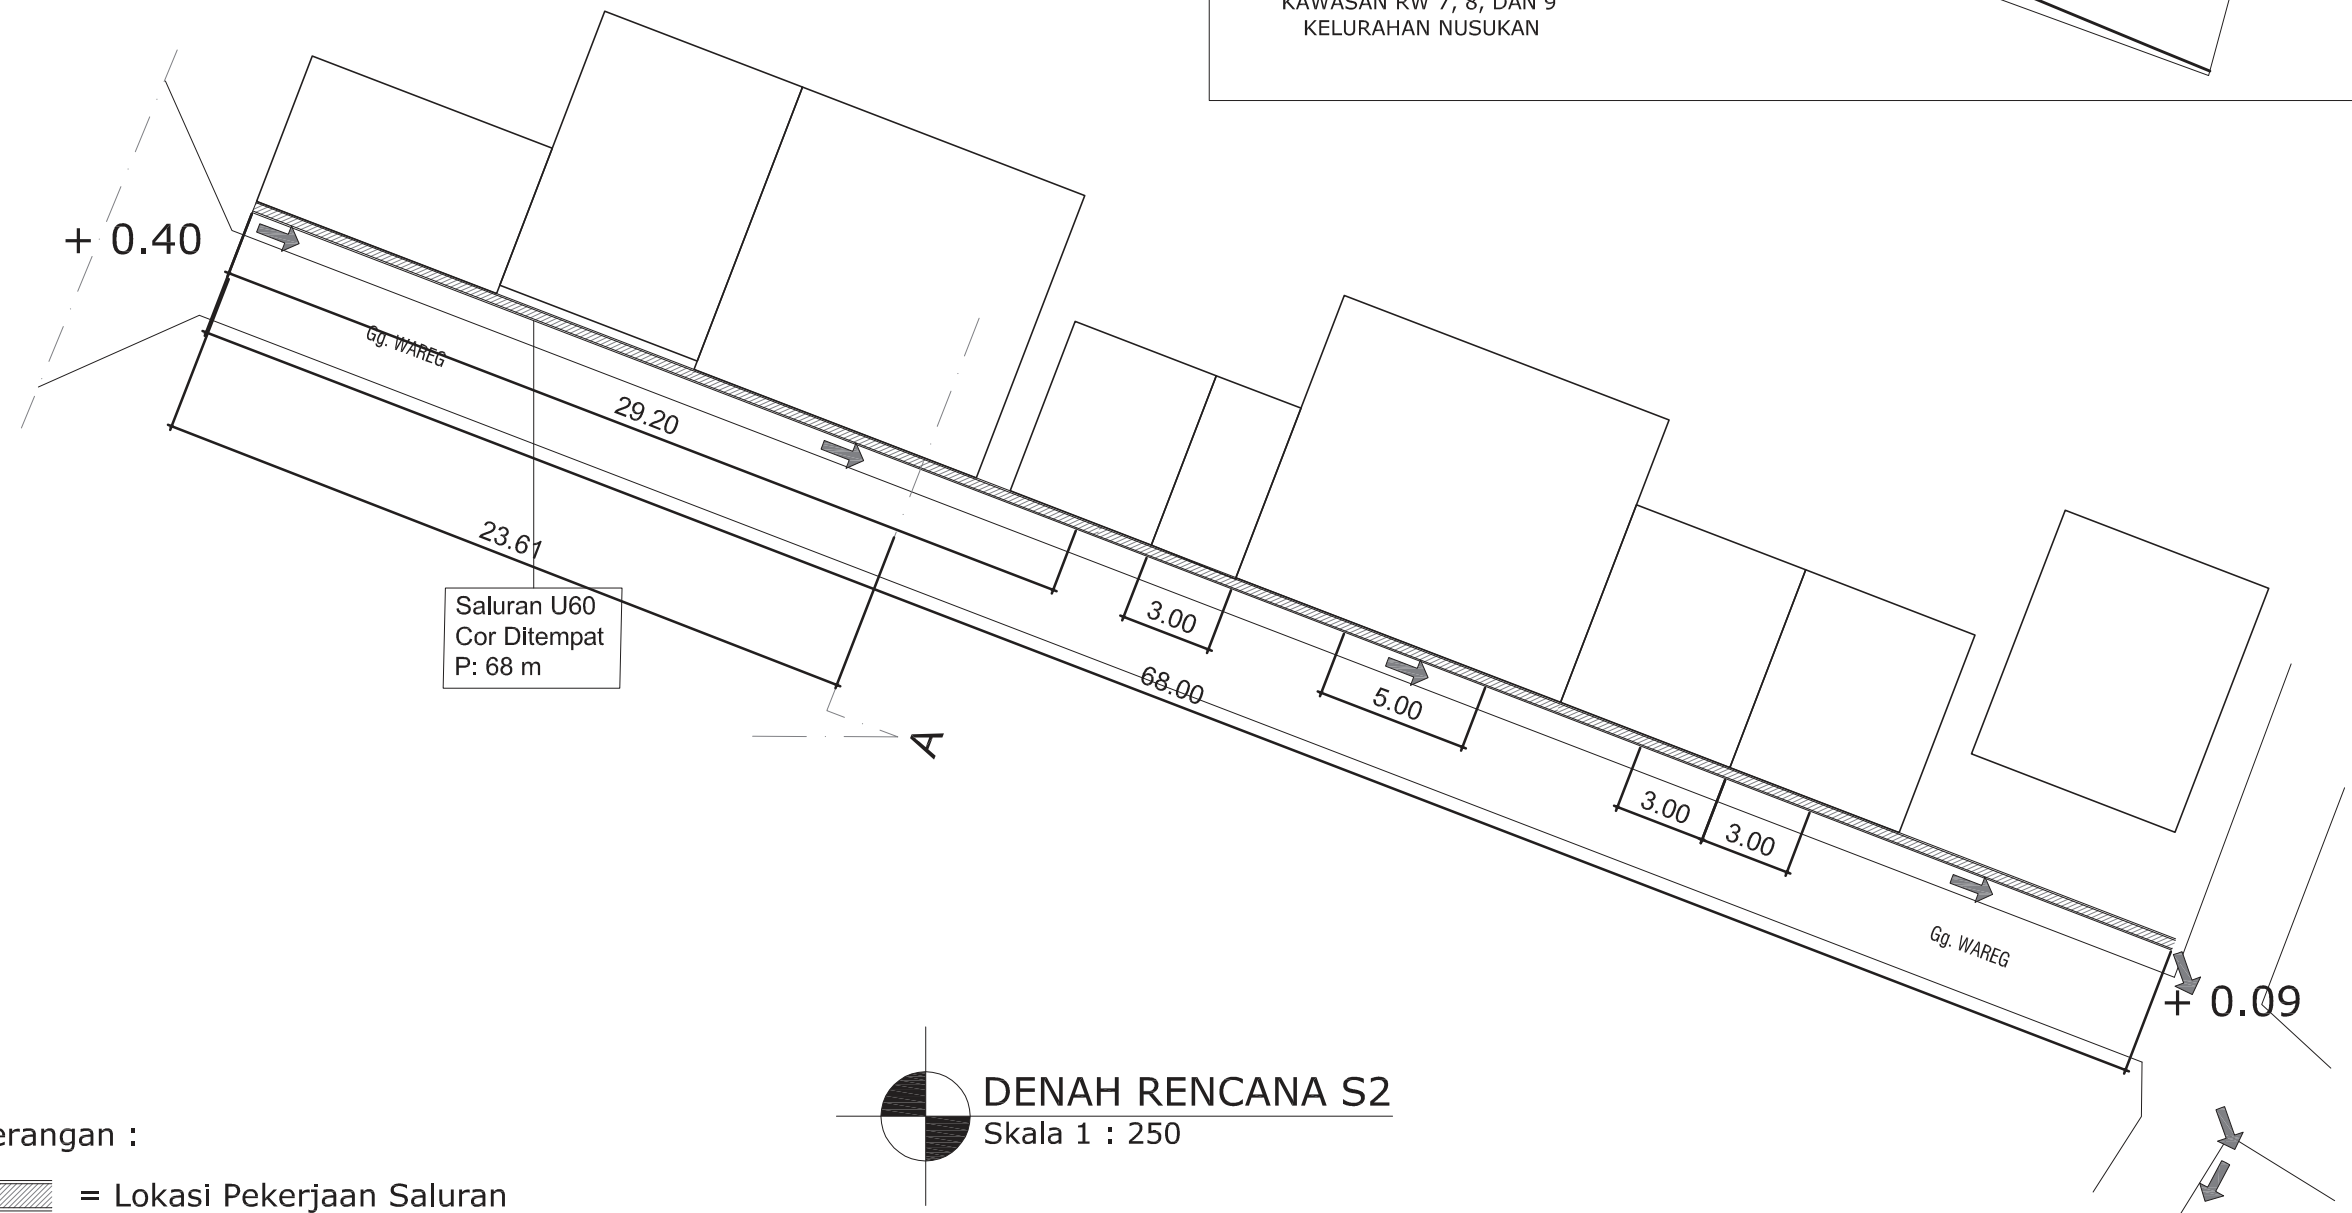

Keterangan :

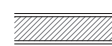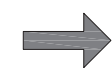-  = Lokasi Pekerjaan Saluran
-  = Arah Aliran Air

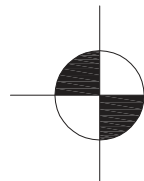 **DENAH RENCANA S2**
Skala 1 : 250



DINAS PERUMAHAN RAKYAT DAN
KAWASAN PERMUKIMAN
PROVINSI JAWA TENGAH
Jalan Medukoro blok AA-BB Komplek PRBP
Semarang Kode Pos 50144 Telp. 024 - 7800247

PEKERJAAN

DED / PERENCANAAN
(HADIAH LOMBA HARI HABITAT JUARA 1)
(PENATAAN KAWASAN DI RW 7, RW 8 DAN RW 9
KELURAHAN NUSUKAN SERTA
DI RW 3 DAN RW 4 KELURAHAN MOJO)

LOKASI

KEL. NUSUKAN KEC. BANJARSARI
KOTA SURAKARTA

MENGETAHUI

KEPALA DINAS PERUMAHAN RAKYAT DAN
KAWASAN PERMUKIMAN
PROVINSI JAWA TENGAH
Selaku Pengguna Anggaran


H. ARIEF DJATMIKO, MA
Pembina Tk.I
NIP. 19660801 198603 1 004

MENGETAHUI

KEPALA BIDANG KAWASAN PERMUKIMAN
DISPERAKIM PROV. JATENG
Selaku Kuasa Pengguna Anggaran


Ir. PRIHASTODO, MT.
Pembina Tk.I
NIP. 19621025 198003 1 005

MENGETAHUI

KEPALA BIDANG KAWASAN PERMUKIMAN
DISPERKIM KOTA SURAKARTA


GUNAWAN ADI PRATIO, ST, MT
NIP. 19670805 198803 1 006

PERENCANA




PT. PATRA PADMA

Ir. ADIRSYAH SEBAYANG, M.S.
DIREKTUR UTAMA


NAMA GAMBAR

DENAH RENCANA S2



SKALA	NO. GAMBAR	KODE GBR
1:250	09	SLO

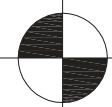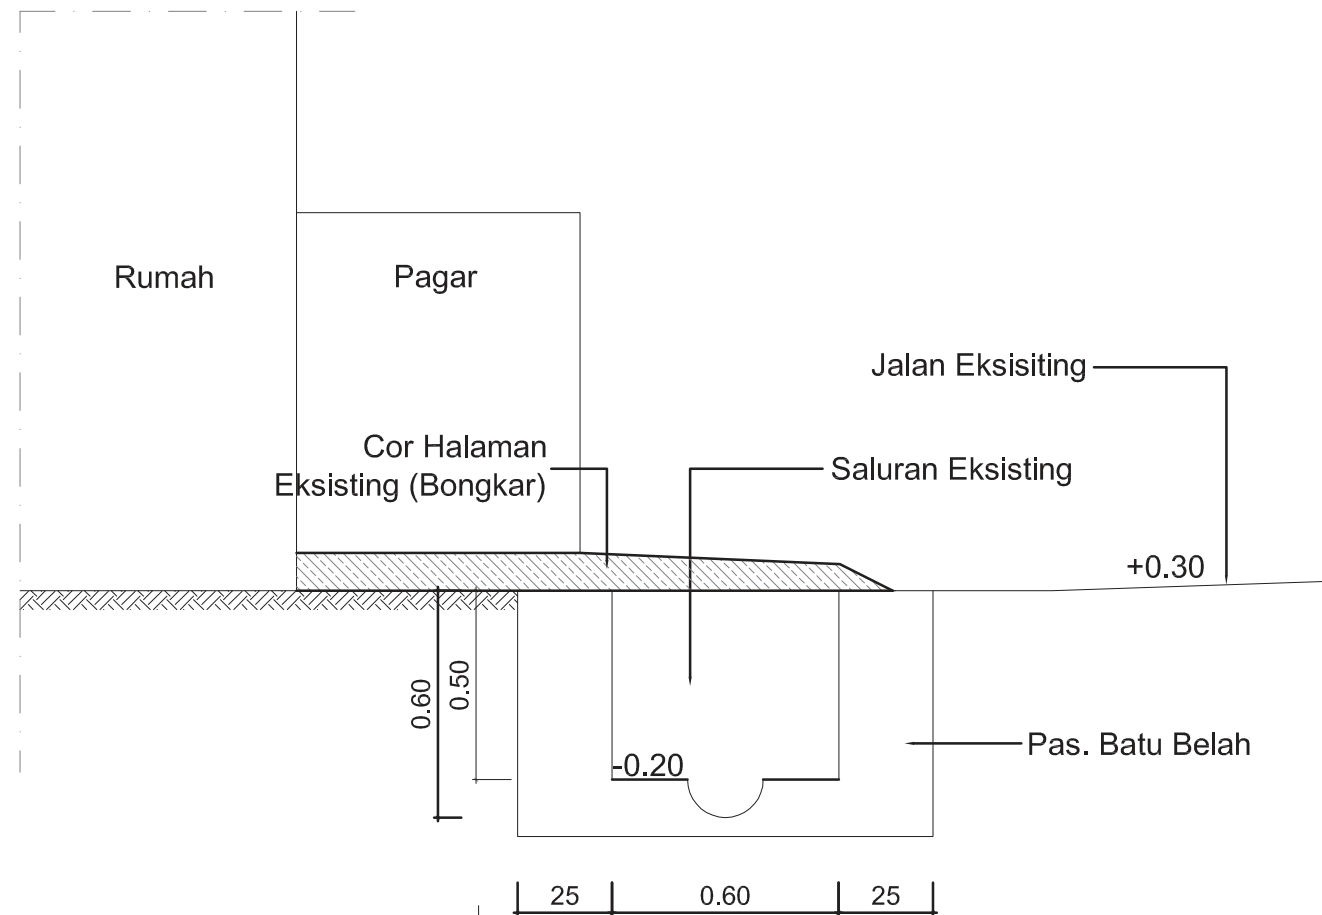

POTONGAN A EKSISITING S2
Skala 1 : 20

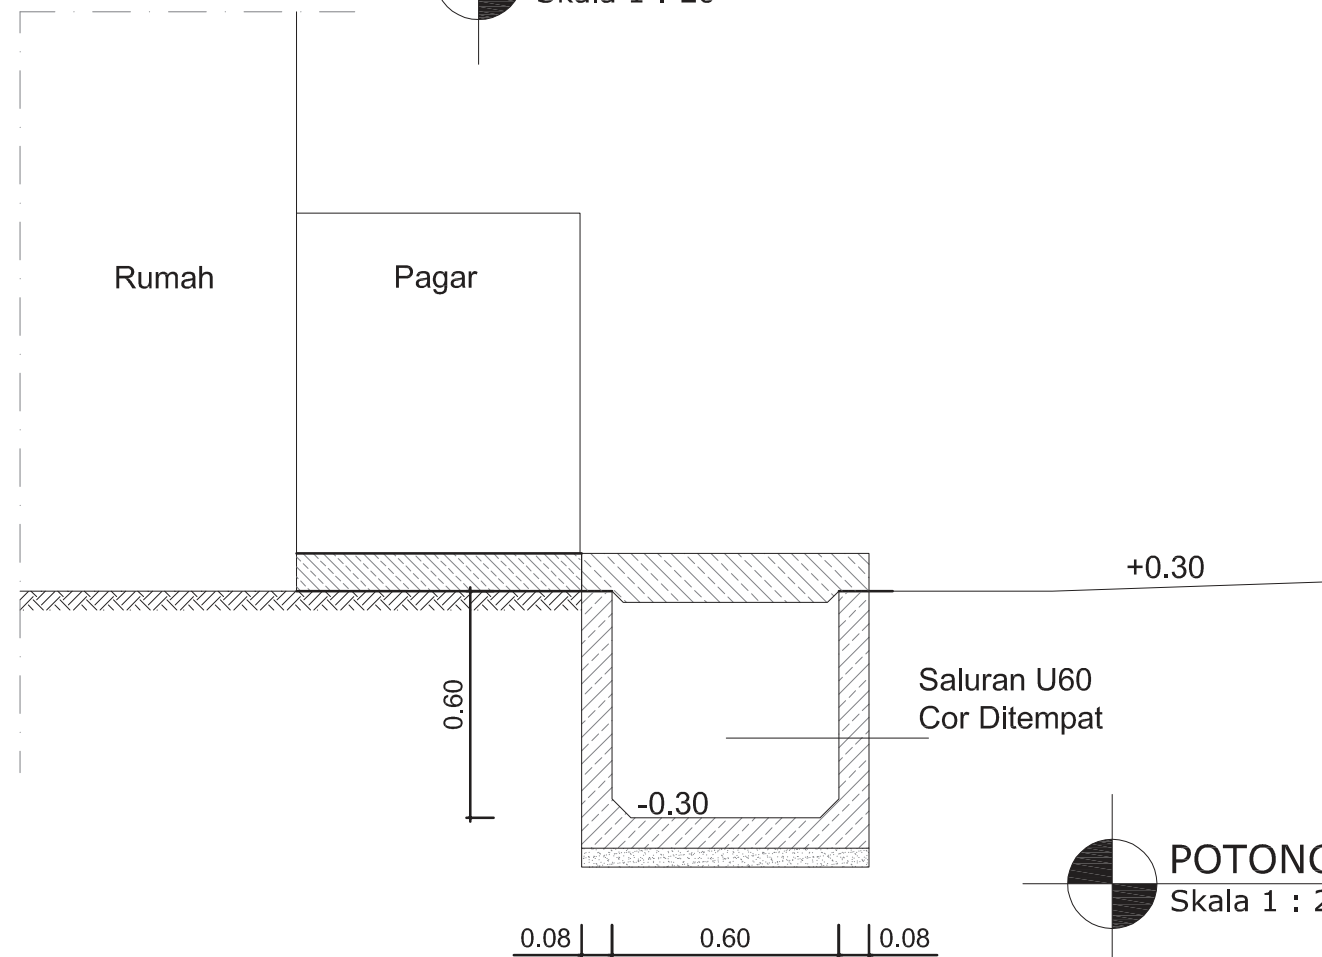

POTONGAN A RENCANA S2
Skala 1 : 20

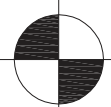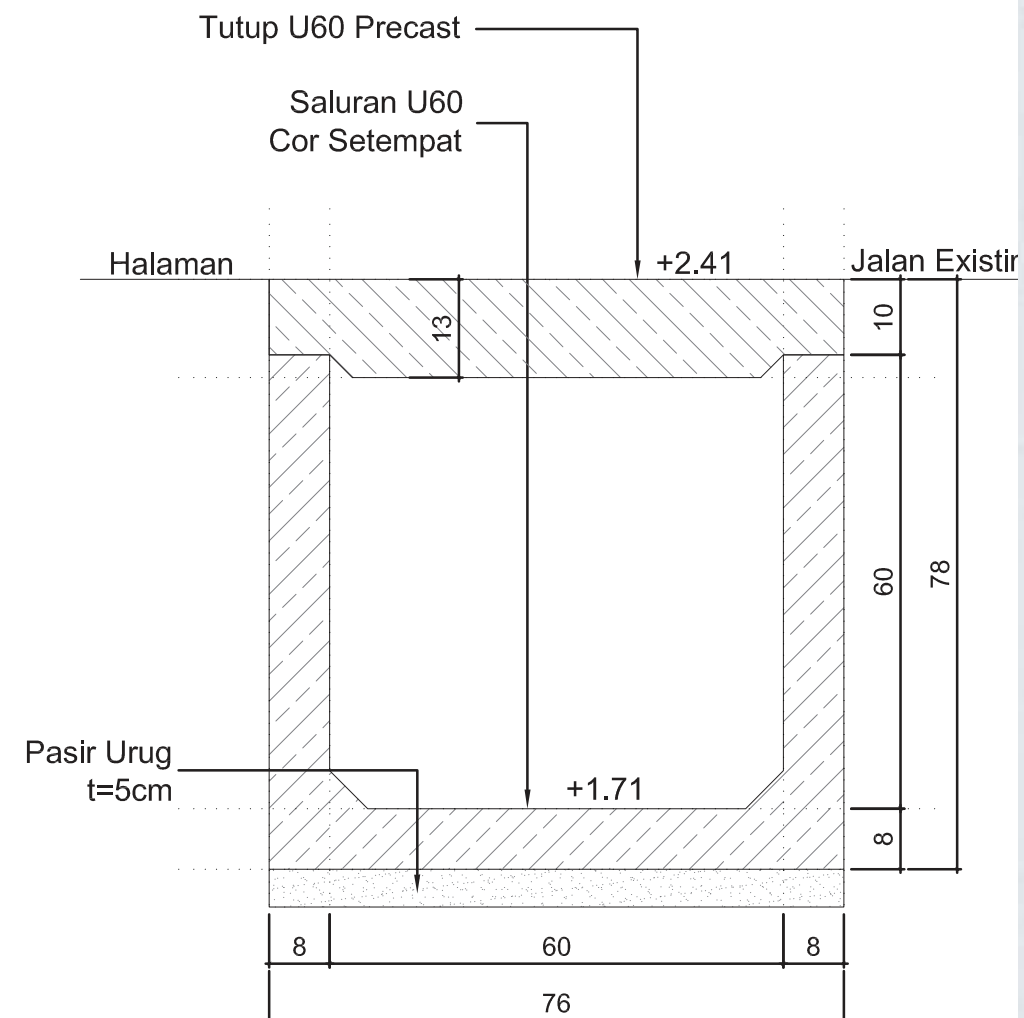

DETAIL SALURAN U60 COR SETEMPAT
Skala 1 : 10 (detail lihat halaman 27)



DINAS PERUMAHAN RAKYAT DAN
KAWASAN PERMUKIMAN
PROVINSI JAWA TENGAH
Jalan Madukoro Blok AA-BB Komplek PRPP
Semarang Kode Pos 50144 Telp. 024 - 7800247

PEKERJAAN

DED / PERENCANAAN
(HADIAH LOMBA HARI HABITAT JUARA 1)
(PENATAAN KAWASAN DI RW 7, RW 8 DAN RW 9
KELURAHAN NUSUKAN SERTA
DI RW 3 DAN RW 4 KELURAHAN MOJO)

LOKASI

KEL. NUSUKAN, KEC. BANJARSARI
KOTA SURABAYA

MENGETAHUI

KEPALA DINAS PERUMAHAN RAKYAT DAN
KAWASAN PERMUKIMAN
PROVINSI JAWA TENGAH
Selaku Pengguna Anggaran

DISPERKIM
I. ARIEF DJATMOKO, MA
Pembina Tk. I
NIP. 19880901 198003 1 004

MENGETAHUI

KEPALA BIDANG KAWASAN PERMUKIMAN
DISPERAKIM PROV. JATENG
Selaku Kuasa Pengguna Anggaran

DISPERKIM
I. PRIHASTOTO, MT.
Pembina Tk. I
NIP. 19821025 198003 1 005

MENGETAHUI

KEPALA BIDANG KAWASAN PERMUKIMAN
DISPERKIM KOTA SURABAYA

DISPERKIM
GUNAWAN ADI PRATIO, ST, MT.
NIP. 19670805 198003 1 008

PERENCANA


PT. PATRA PADMA

STUDIO
I. ADIRBYAH SEBAYANG, M.Si
DIREKTUR UTAMA



NAMA GAMBAR

POTONGAN A
EKSISITING & RENCANA S2

SKALA	NO. GAMBAR	KODE GBR
1:20	10	SLO

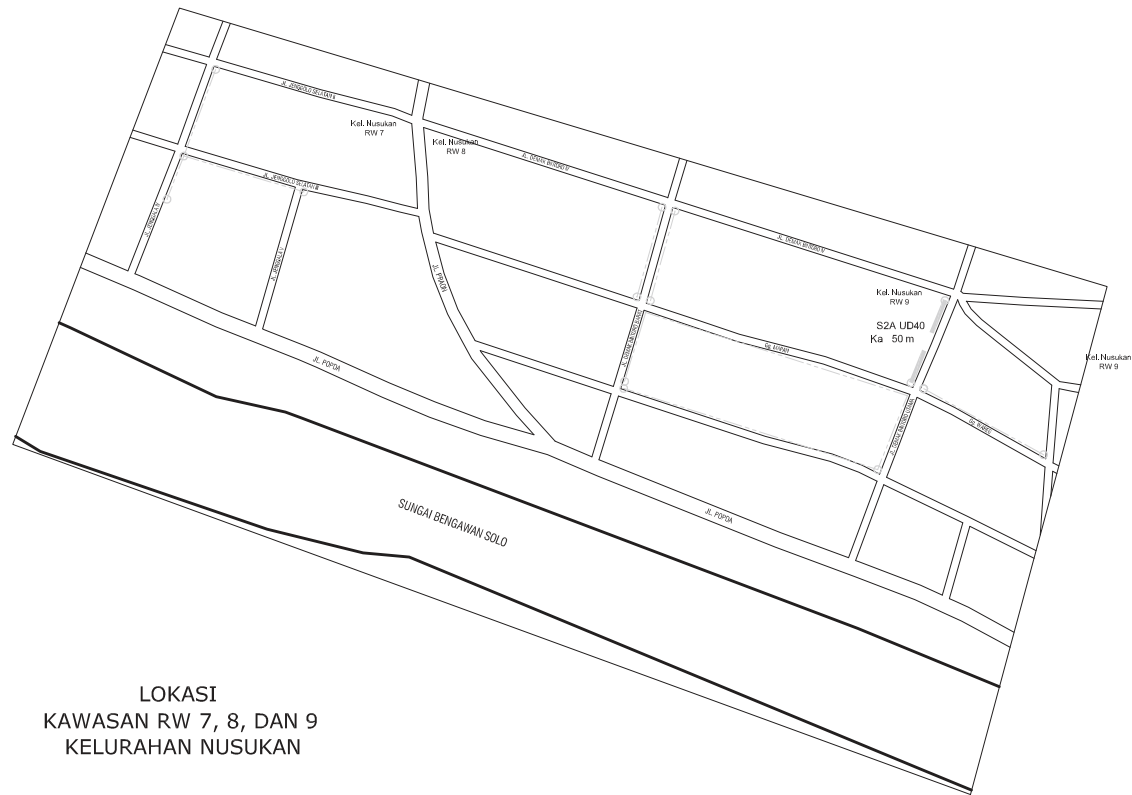

LOKASI
KAWASAN RW 7, 8, DAN 9
KELURAHAN NUSUKAN

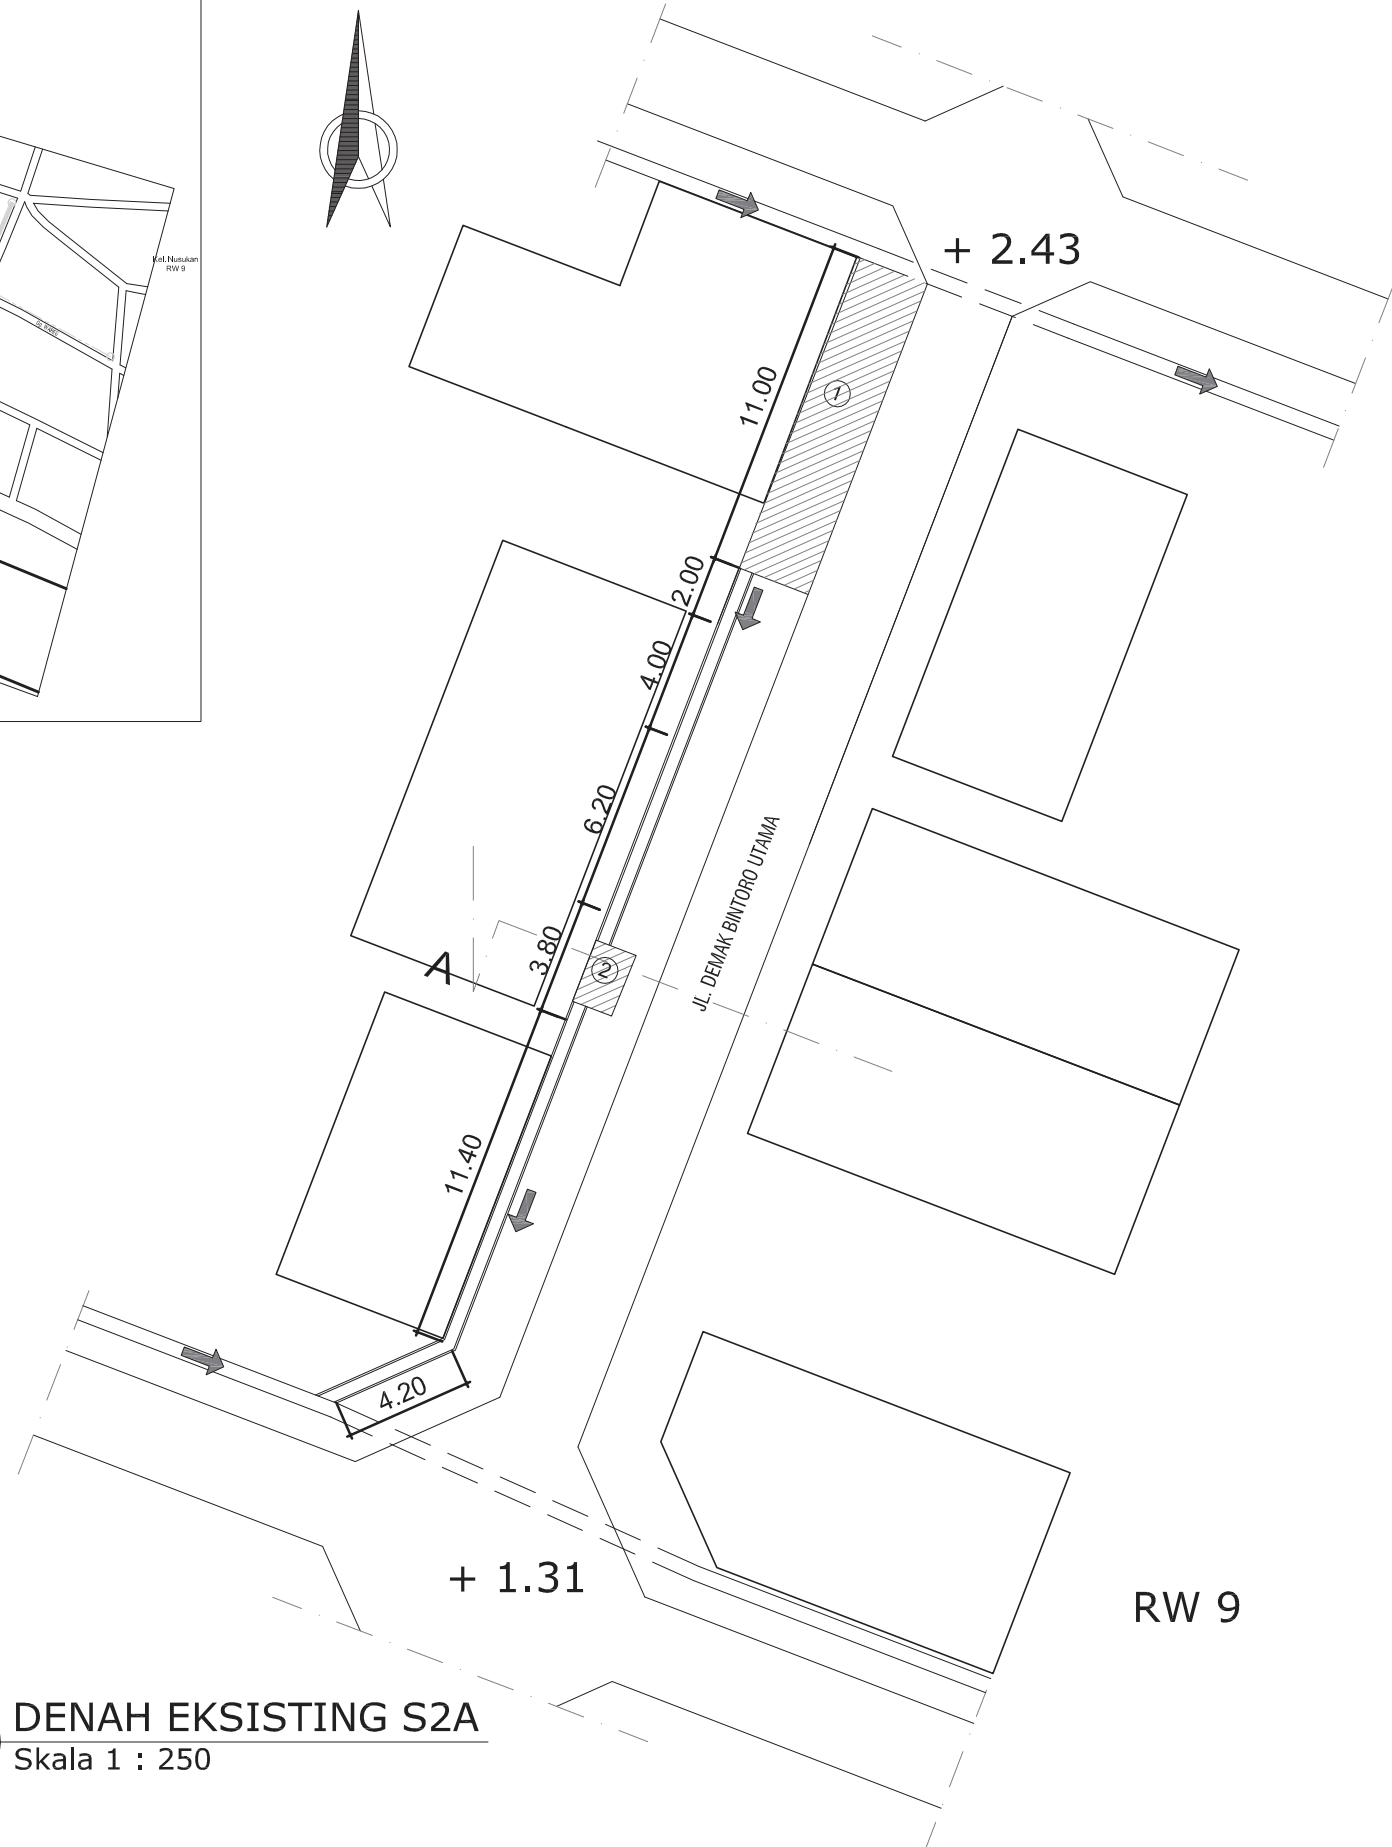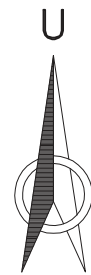

 **DENAH EKSISTING S2A**
Skala 1 : 250

Keterangan :

① - ② = Bongkar Cor Halaman



DINAS PERUMAHAN RAKYAT DAN
KAWASAN PERMUKIMAN
PROVINSI JAWA TENGAH
Jalan Medukom blok AA-BB Komplek PRPP
Semarang Kode Pos 50144 Telp. 024 - 7500247

PEKERJAAN

DED / PERENCANAAN
(HADIAH LOMBA HARI HABITAT JUARA 1)
(PENATAAN KAWASAN DI RW 7, RW 8 DAN RW 9
KELURAHAN NUSUKAN SERTA
DI RW 3 DAN RW 4 KELURAHAN MOJO)

LOKASI

KEL. NUSUKAN KEC. BANJARSAARI
KOTA SURAKARTA


MENGETAHUI

KEPALA DINAS PERUMAHAN RAKYAT DAN
KAWASAN PERMUKIMAN
PROVINSI JAWA TENGAH
Selaku Pengguna Anggaran


Ir. ARIEF DJUATMIKO, MA
Pembina Tk.I
NIP: 19600801 198603 1 004


MENGETAHUI

KEPALA BIDANG KAWASAN PERMUKIMAN
DISPERAKIM PROV. JATENG
Selaku Kuasa Pengguna Anggaran

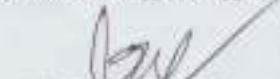
Ir. PRIHASTOTO, MT
Pembina Tk.I
NIP: 19821025 199003 1 005

MENGETAHUI

KEPALA BIDANG KAWASAN PERMUKIMAN
DISPERKIM KOTA SURAKARTA

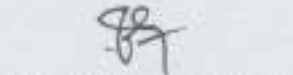
GUNAWAN ADI PRATITO, ST, MT
NIP: 19870805 199803 1 006


PERENCANA


Ir. ADIRSYAH SEBAYANG, M.Si
DIREKTUR UTAMA


NAMA GAMBAR

DENAH EKSISTING S2A


SKALA	NO. GAMBAR	KODE GBR
1:250	11	SLO

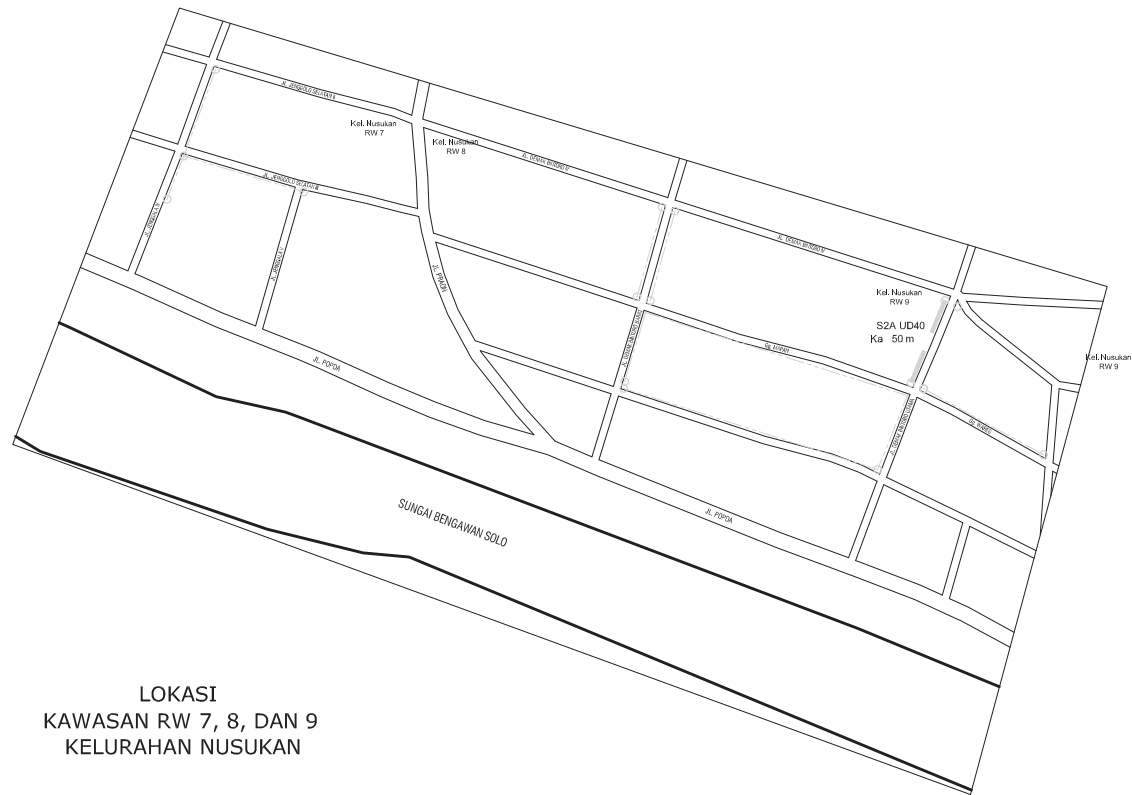

LOKASI
KAWASAN RW 7, 8, DAN 9
KELURAHAN NUSUKAN

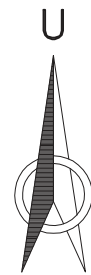

Saluran UD40
P: 50 m

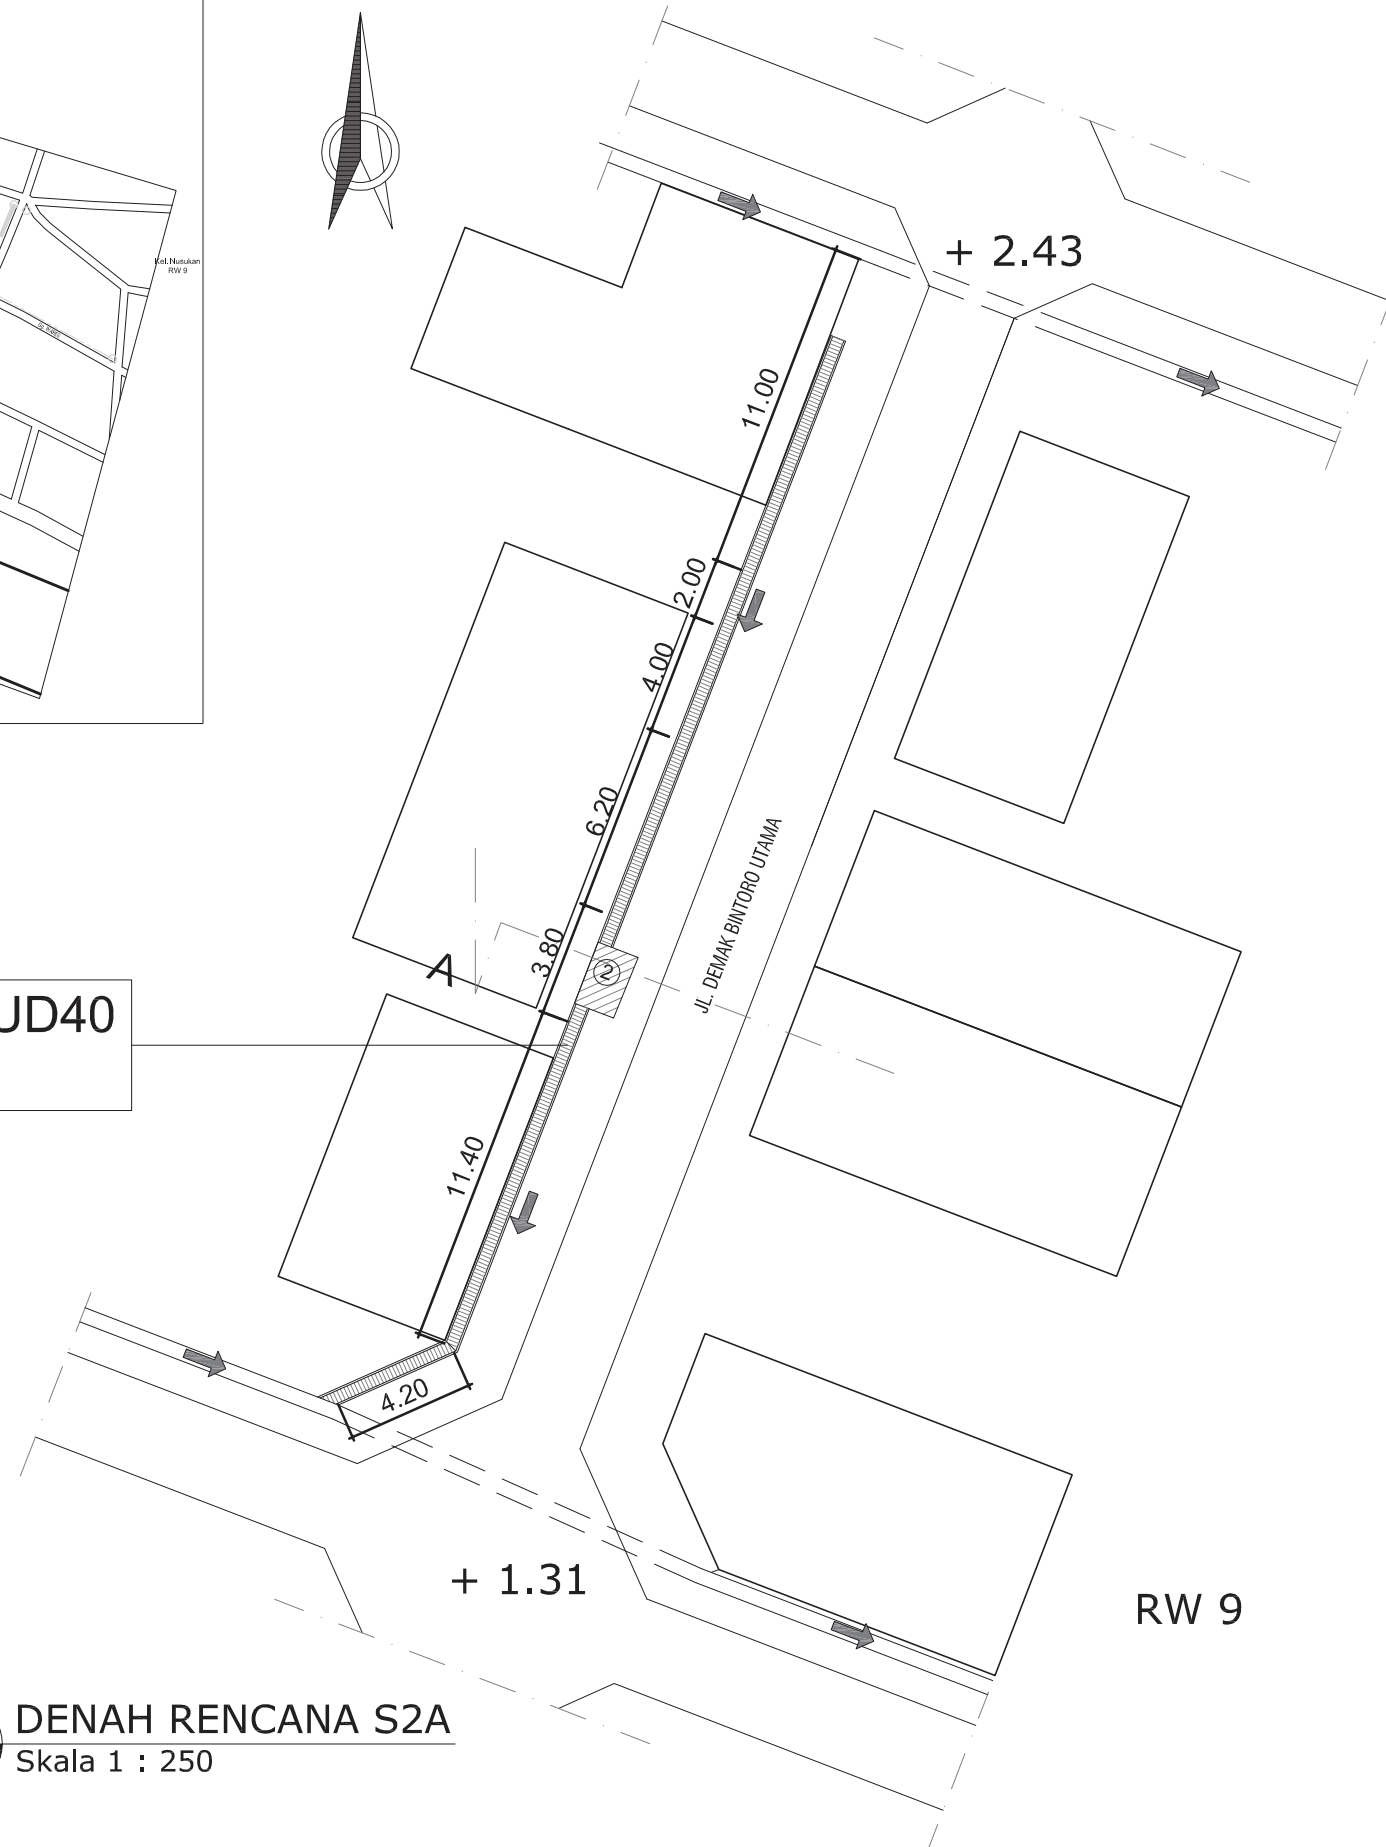

 **DENAH RENCANA S2A**
Skala 1 : 250

Keterangan :

① - ② = Bongkar Cor Halaman



DINAS PERUMAHAN RAKYAT DAN
KAWASAN PERMUKIMAN
PROVINSI JAWA TENGAH
Jalan Madukoro blok AA-BB Komplek PRPP
Semarang Kode Pos 50144 Telp. 024 - 7600247

PEKERJAAN


DED / PERENCANAAN
(HADIAH LOMBA HARI HABITAT JUARA 1)
(PENATAAN KAWASAN DI RW 7, RW 8 DAN RW 9
KELURAHAN NUSUKAN SERTA
DI RW 3 DAN RW 4 KELURAHAN MOJO)

LOKASI

KEL. NUSUKAN KEC. BANJARSARI
KOTA SURAKARTA

MENGETAHUI

KEPALA DINAS PERUMAHAN RAKYAT DAN
KAWASAN PERMUKIMAN
PROVINSI JAWA TENGAH
Selaku Pengguna Anggaran

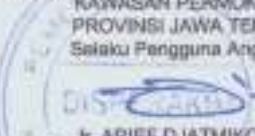
Ir. ARIEF DJATMIKO, MA
Pembina Tk.I
NIP. 19660801 199603 1 004

MENGETAHUI

KEPALA BIDANG KAWASAN PERMUKIMAN
DISPERAKIM PROV. JATENG
Selaku Kuasa Pengguna Anggaran


Ir. PRIHASTOTO, MT
Pembina Tk.I
NIP. 19621025 199003 1 005

MENGETAHUI

KEPALA BIDANG KAWASAN PERMUKIMAN
DISPERKIM KOTA SURAKARTA


GUKAWAN ADI PRATIO, ST, MT
NIP. 19670805 199003 1 006

PERENCANA

RT. PATRA PADMA


Ir. ADIRSYAH SEBAYANG, M.Si
DIREKTUR UTAMA


NAMA GAMBAR

DENAH RENCANA S2A


SKALA	NO. GAMBAR	KODE GBR
1:250	11 A	SLO



POTONGAN A EKS. S2A
Skala 1 : 40

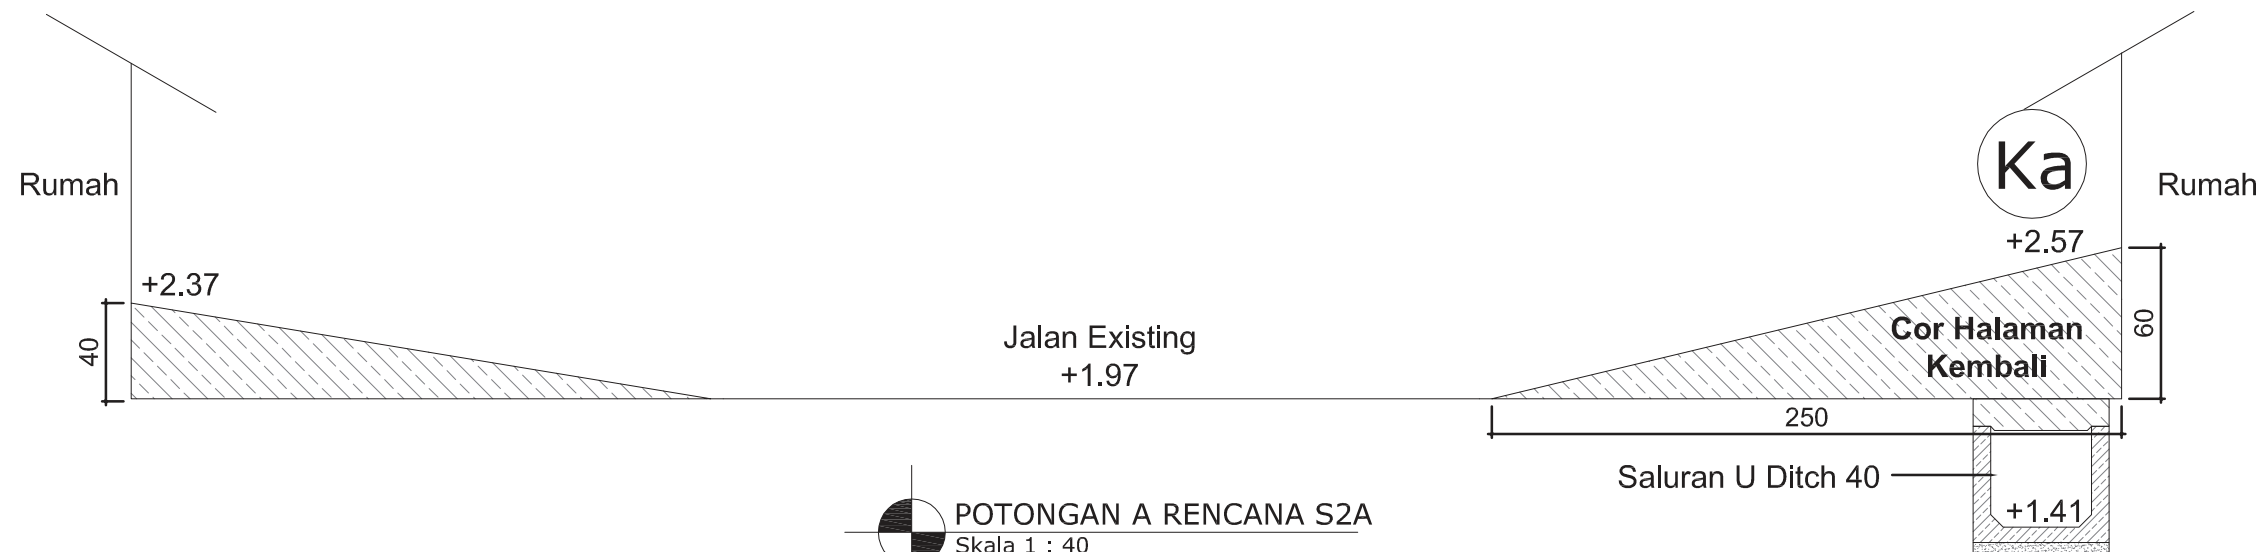

POTONGAN A RENCANA S2A
Skala 1 : 40

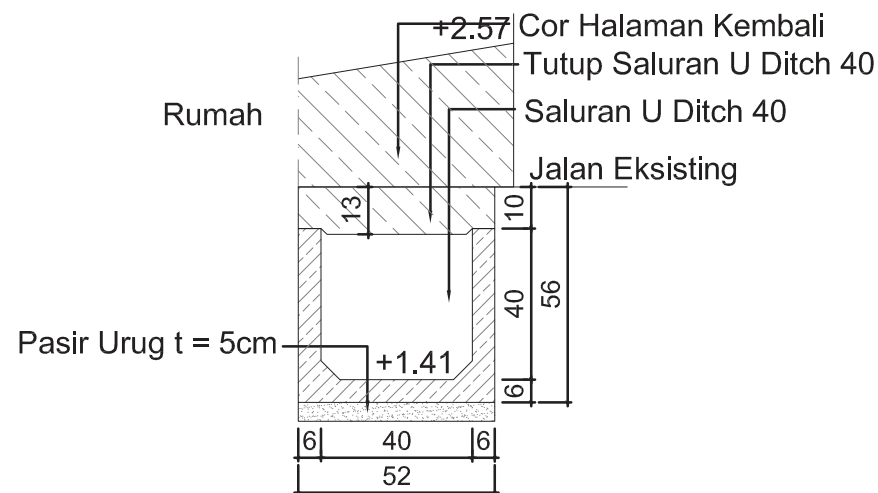

DETAIL SALURAN U DITCH 40
Skala 1 : 20



DINAS PERUMAHAN RAKYAT DAN
KAWASAN PERMUKIMAN
PROVINSI JAWA TENGAH
Jalan Madukoro blok AA-BB Komplek PRPP
Semarang kode Pos 50144 Telp. 024 - 7800347

PEKERJAAN

DED / PERENCANAAN
(HADIAH LOMBA HARI HABITAT JUARA 1)

(PENATAAN KAWASAN DI RW 7, RW 8 DAN RW 9
KELURAHAN NUSUKAN SERTA
DI RW 3 DAN RW 4 KELURAHAN MOJO)

LOKASI

KEL. NUSUKAN KEC. BANJARSARI
KOTA SURABAYA

MENGETAHUI

KEPALA DINAS PERUMAHAN RAKYAT DAN
KAWASAN PERMUKIMAN
PROVINSI JAWA TENGAH
Selaku Pengguna Anggaran

Ir. ARIEF DJATMIKO, MA
Pembina Tk. I
NIP: 19600801 196003 1 004

MENGETAHUI

KEPALA BIDANG KAWASAN PERMUKIMAN
DISPERKIM PROV. JATENG
Selaku Pengguna Anggaran

Ir. PRIHASTOTO, MT
Pembina Tk. I
NIP: 19821025 199003 1 005

MENGETAHUI

KEPALA BIDANG KAWASAN PERMUKIMAN
DISPERKIM KOTA SURABAYA

GUNAWAN ADE PRATIO, ST, MT
NIP: 19870805 199803 1 006

PERENCANA

PT. PATRA PADMA

STUDIO
HADI SYAH SEBAYANG, M.Si
DIREKTUR UTAMA

NAMA GAMBAR

POTONGAN B
EKSISTING, & RENCANA S3

SKALA	NO. GAMBAR	KODE GBR
1:30	12	SLD



DINAS PERUMAHAN RAKYAT DAN
KAWASAN PERMUKIMAN
PROVINSI JAWA TENGAH
Jalan Medukoro Blok AA-BB Komplek PRPP
Semarang Kode Pos 50144 Telp. 024 - 7600247

PEKERJAAN

DED / PERENCANAAN
(HADIAH LOMBA HARI HABITAT JUARA 1)

(PENATAAN KAWASAN DI RW 7, RW 8 DAN RW 9
KELURAHAN NUSUKAN SERTA
DI RW 3 DAN RW 4 KELURAHAN MOJO)

LOKASI

KEL. NUSUKAN KEC. BANJARSARI
KOTA SURAKARTA


MENGETAHUI

KEPALA DINAS PERUMAHAN RAKYAT DAN
KAWASAN PERMUKIMAN
PROVINSI JAWA TENGAH
Selaku Pengguna Anggaran


A. ARIEF DJATMIKO, MA
Pembina Tk.I
NIP. 19660801 199603 1 004

MENGETAHUI

KEPALA BIDANG KAWASAN PERMUKIMAN
DISPERAKIM PROV. JATENG
Selaku Kuasa Pengguna Anggaran

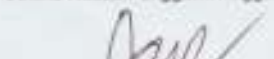
Ir. PRIHASTOTO, MT.
Pembina Tk.I
NIP. 19621025 199003 1 005

MENGETAHUI

KEPALA BIDANG KAWASAN PERMUKIMAN
DISPERKIM KOTA SURAKARTA


GUNAWAN ADI PRATIO, ST, MT
NIP. 19670805 198603 1 006

PERENCANA


PT. PATRA PADMA


Ir. ADIRSYAH SEBAYANG, M.Si
DIREKTUR UTAMA

NAMA GAMBAR

DENAH EKSISTING S3

SKALA	NO. GAMBAR	KODE GBR
1:250	13	SLO

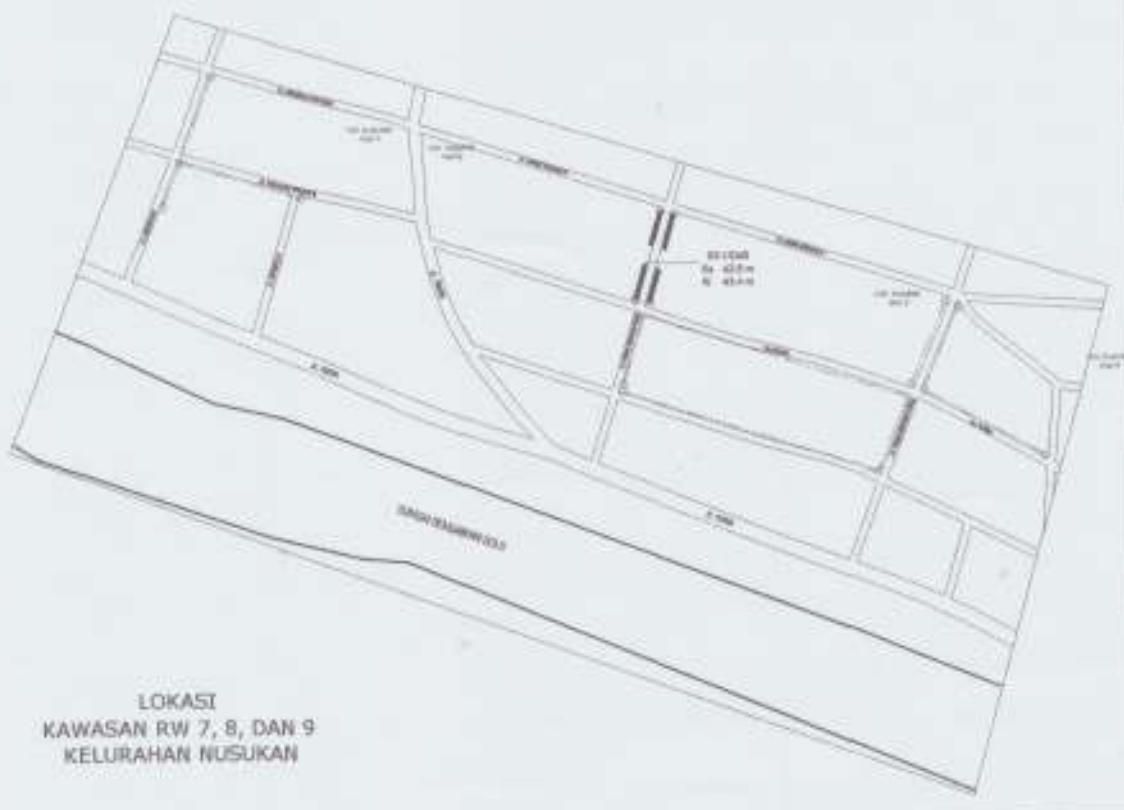


LOKASI
KAWASAN RW 7, 8, DAN 9
KELURAHAN NUSUKAN



DENAH EKSISTING S3
Skala 1 : 250

Keterangan :

① - ⑦ = Bongkar Cor Halaman

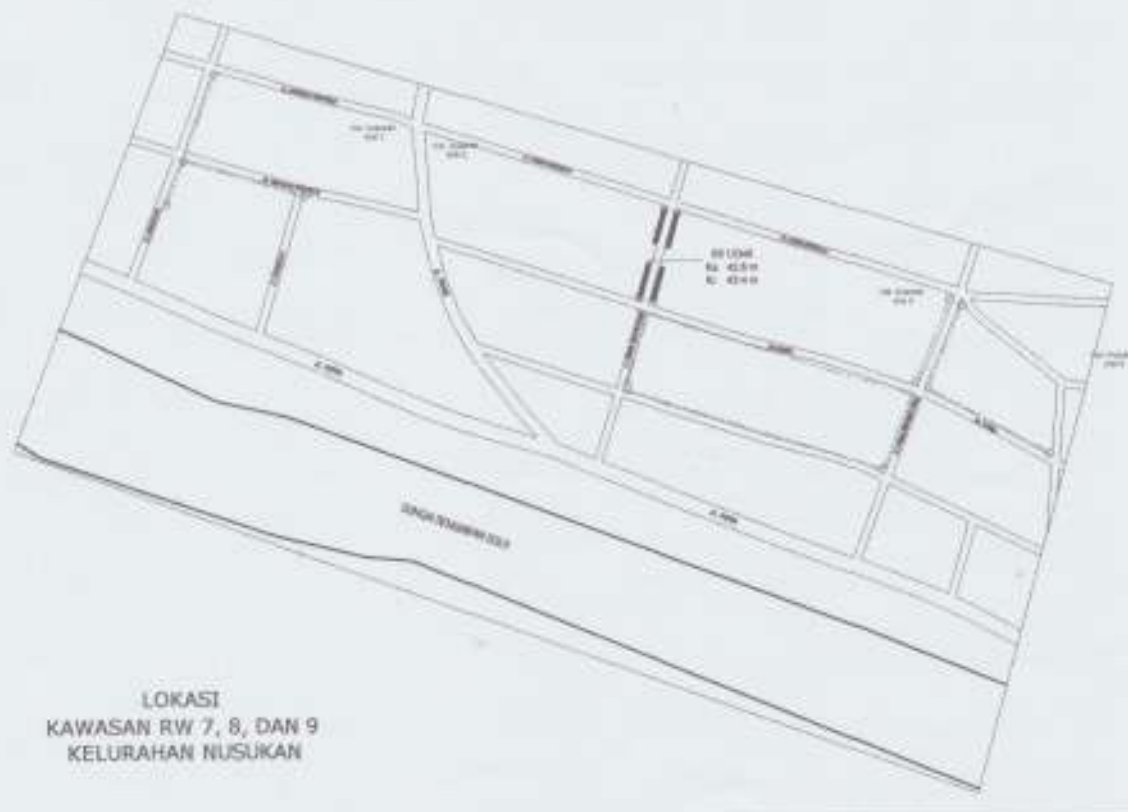

Saluran UD40
Ka 42.6 m

Saluran UD40
Ki 43.4 m

Letak Batu Prasasti

Keterangan :

- = Batu Prasasti
- = Pasang Kembali Cor Halaman
- = Lokasi Pekerjaan Saluran
- = Arah Aliran Air

DENAH RENCANA S3
Skala 1 : 250

RW 9



DINAS PERUMAHAN RAKYAT DAN
KAWASAN PERMUKIMAN
PROVINSI JAWA TENGAH
Jalan Madukoro Blok AA-BB Komplek PRPP
Semarang Kode Pos 50144 Telp. 024 - 7600247

PEKERJAAN

DED / PERENCANAAN
(HADIAH LOMBA HARI HABITAT JUARA 1)
(PENATAAN KAWASAN DI RW 7, RW 8 DAN RW 9
KELURAHAN NUSUKAN SERTA
DI RW 3 DAN RW 4 KELURAHAN MOJO)

LOKASI

KEL. NUSUKAN KEC. BANJARSARI
KOTA SURAKARTA

MENGETAHUI

KEPALA DINAS PERUMAHAN RAKYAT DAN
KAWASAN PERMUKIMAN
PROVINSI JAWA TENGAH
Selaku Pengguna Anggaran

Ir. ARIEF DJATMIKO, MA
Pembina Tk.I
NIP. 19660801 199003 1 004

MENGETAHUI

KEPALA BIDANG KAWASAN PERMUKIMAN
DISPERAKIM PROV. JATENG
Selaku Kuasa Pengguna Anggaran

Ir. PRIHASTOTO, MT.
Pembina Tk.I
NIP. 19821025 199003 1 005

MENGETAHUI

KEPALA BIDANG KAWASAN PERMUKIMAN
DISPERKIM KOTA SURAKARTA

GINAWAN ADI PRATIO, ST, MT
NIP. 19670805 199003 1 006

PERENCANA

PT. PATRA PADMA

ADIRSYAH SEBAYANG, M.Si
DIREKTUR UTAMA

NAMA GAMBAR

DENAH RENCANA S3

SKALA	NO. GAMBAR	KODE GBR
1:250	14	SLO



DINAS PERUMAHAN RAKYAT DAN
KAWASAN PERMUKIMAN
PROVINSI JAWA TENGAH
Jalan Madukoro blok AA-BB Komplek PRPP
Semarang kode Pos 50144 Telp. 024 - 7600247

PEKERJAAN

DED / PERENCANAAN
(HADIAH LOMBA HARI HABITAT JUARA 1)

(PENATAAN KAWASAN DI RW 7, RW 8 DAN RW 9
KELURAHAN NUSUKAN SERTA
DI RW 3 DAN RW 4 KELURAHAN MOJO)

LOKASI

KEL. NUSUKAN KEC. BANJARSARI
KOTA SURAKARTA

MENGETAHUI

KEPALA DINAS PERUMAHAN RAKYAT DAN
KAWASAN PERMUKIMAN
PROVINSI JAWA TENGAH
Selaku Pengguna Anggaran

Ir. ARIEF DJATMIKO, MA
Pembina Tk.I
NIP. 19660801 199803 1 004

MENGETAHUI

KEPALA BIDANG KAWASAN PERMUKIMAN
DISPERAKIM PROV. JATENG
Selaku Kuasa Pengguna Anggaran

Ir. PRHASTOTO, MT.
Pembina Tk.I
NIP. 19821025 199003 1 005

MENGETAHUI

KEPALA BIDANG KAWASAN PERMUKIMAN
DISPERKIM KOTA SURAKARTA

GUNAWAN ADI PRATIO, ST, MT
NIP. 19670805 199803 1 006

PERENCANA


PT. PATRA PADMA

Ir. ADIRSYAH SEBAYANG, M.Si
DIREKTUR UTAMA


NAMA GAMBAR

POTONGAN A
EKSISTING, & RENCANA S3

SKALA	NO. GAMBAR	KODE GBR
1:30	15	SLO

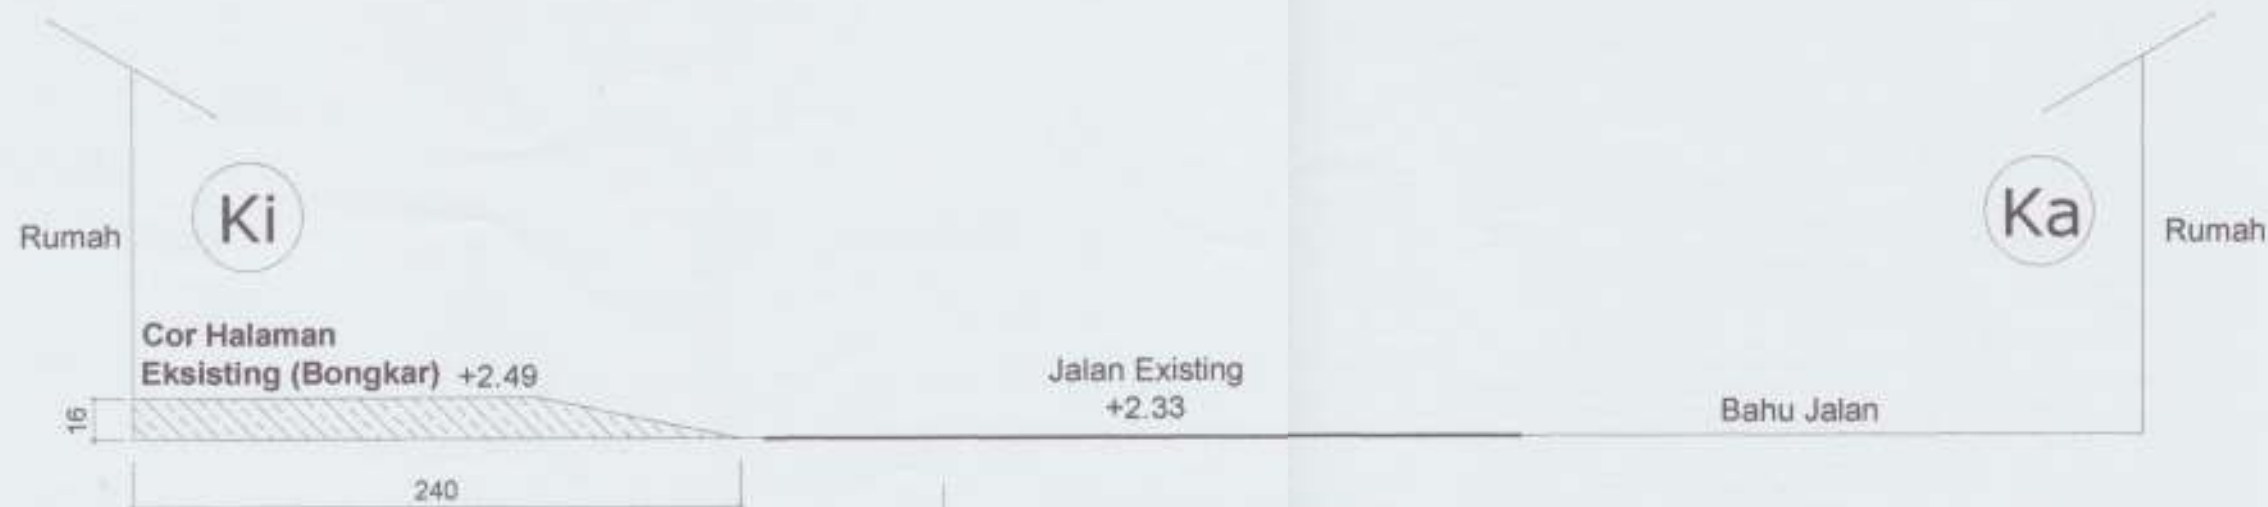

POTONGAN A EKSISTING S3
Skala 1 : 40

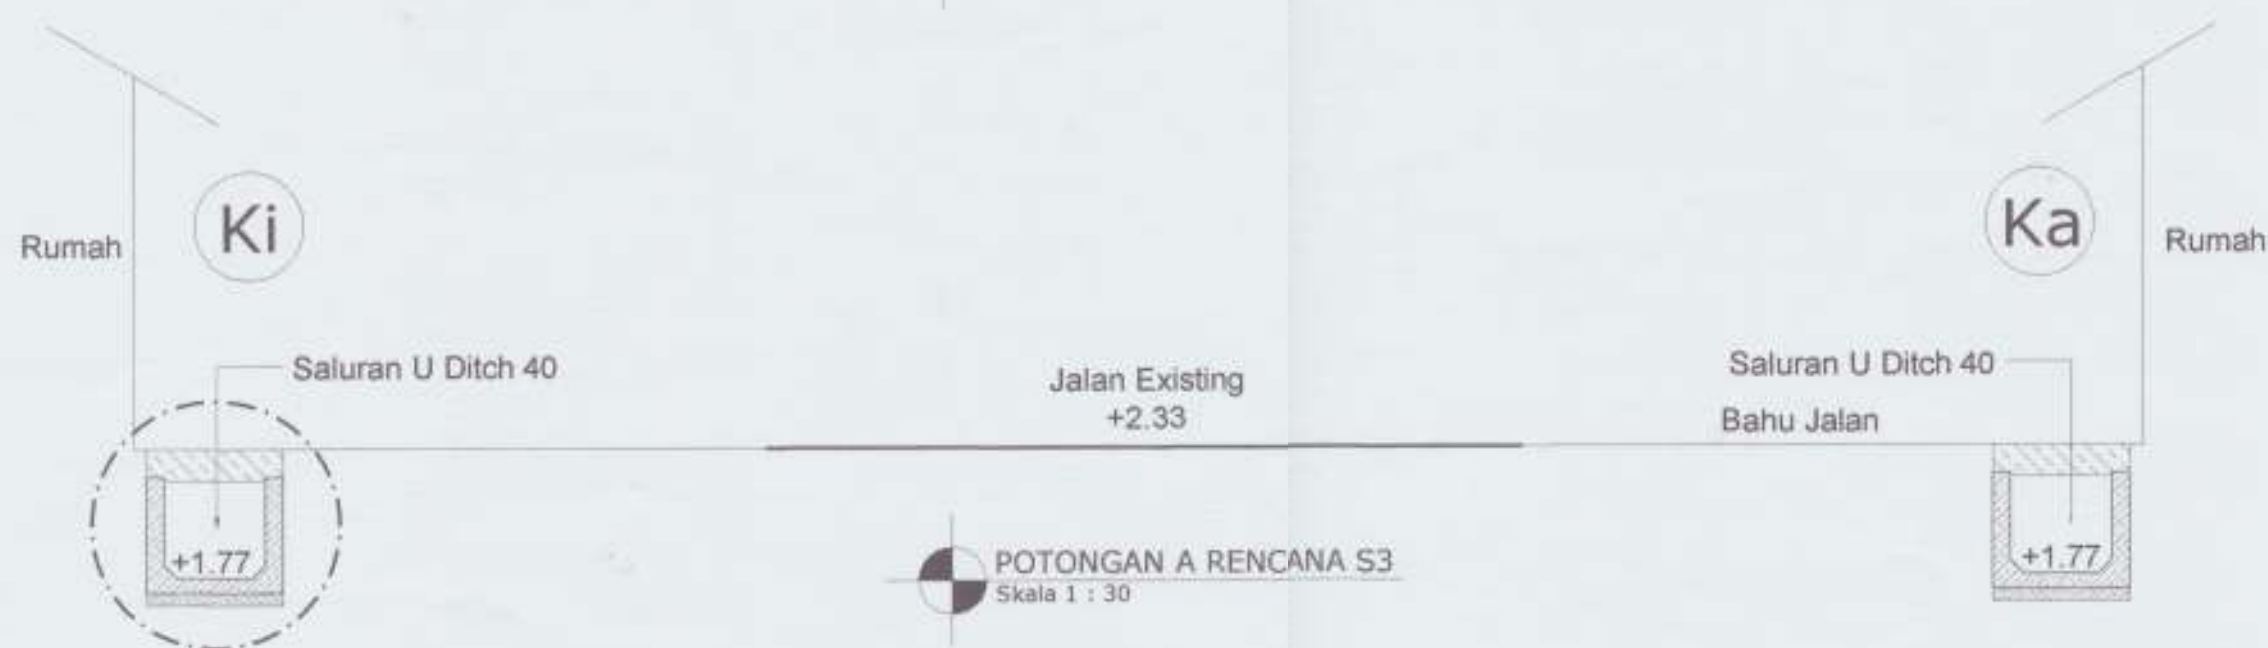

POTONGAN A RENCANA S3
Skala 1 : 30



DETAIL SALURAN U DITCH 40
Skala 1 : 20



DINAS PERUMAHAN RAKYAT DAN
KAWASAN PERMUKIMAN
PROVINSI JAWA TENGAH
Jalan Medukoro blok AA-BB Komplek PRPP
Semarang kode Pos 50144 Telp. 024 - 7800247

PEKERJAAN


DED / PERENCANAAN
(HADIAH LOMBA HARI HABITAT JUARA 1)
(PENATAAN KAWASAN DI RW 7, RW 8 DAN RW 9
KELURAHAN NUSUKAN SERTA
DI RW 3 DAN RW 4 KELURAHAN MOJO)

LOKASI

KEL. NUSUKAN KEC. BANJARSARI
KOTA SURAKARTA

MENGETAHUI

KEPALA DINAS PERUMAHAN RAKYAT DAN
KAWASAN PERMUKIMAN
PROVINSI JAWA TENGAH
Selaku Pengguna Anggaran

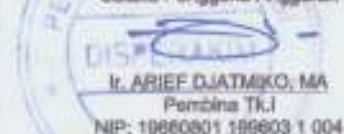
Ir. ARIEF DJATMIKO, MA
Pembina Tk.I
NIP: 19660801 199603 1 004

MENGETAHUI

KEPALA BIDANG KAWASAN PERMUKIMAN
DISPERAKIM PROV. JATENG
Selaku Kuasa Pengguna Anggaran


Ir. PRIHASTOTO, MT.
Pembina Tk.I
NIP: 19621025 199603 1 006

MENGETAHUI

KEPALA BIDANG KAWASAN PERMUKIMAN
DISPERKIM KOTA SURAKARTA


GUNAWAN ADI PRATIO, ST, MT
NIP: 19670805 199603 1 006

PERENCANA


PT. PATRA PADMA


Ir. ADIRSYAH SEBAYANG, M.Si
DIREKTUR UTAMA


NAMA GAMBAR

POTONGAN B
EKSISTING & RENCANA S3


SKALA	NO. GAMBAR	KODE GBR
1:30	16	SLO

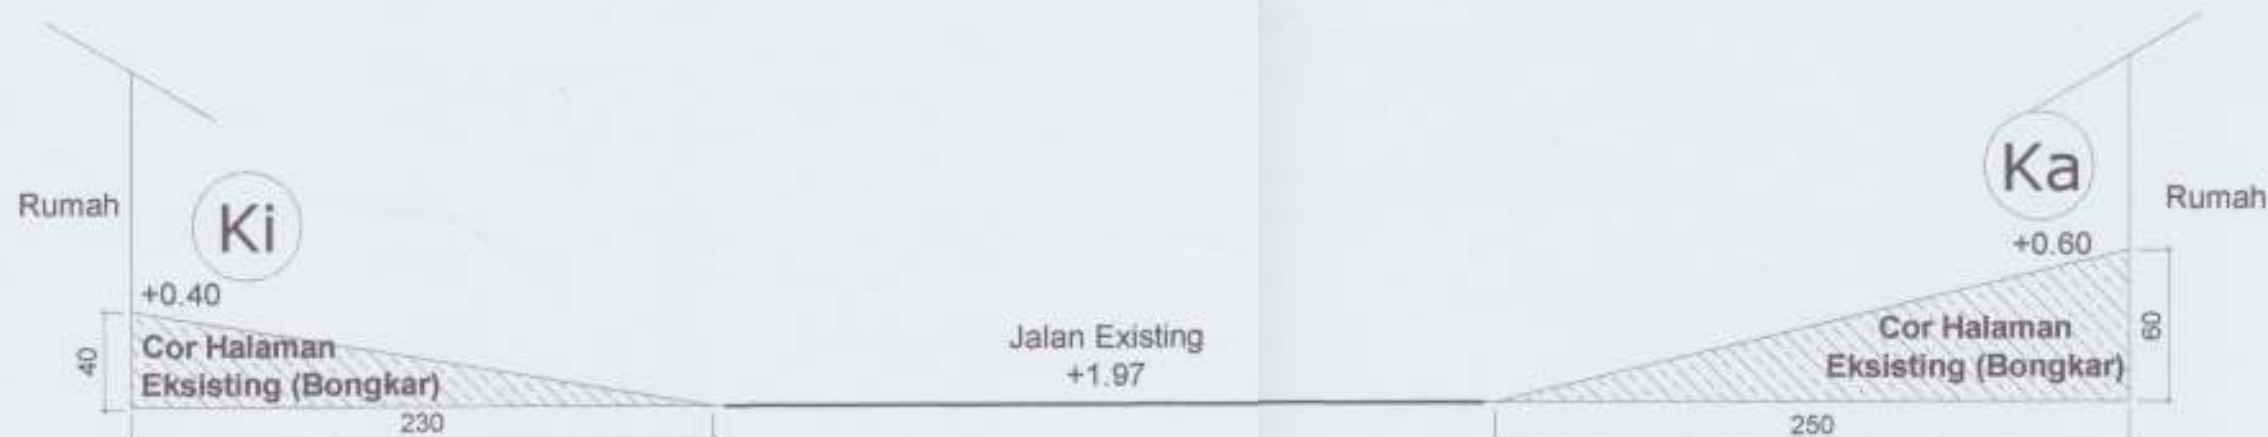

POTONGAN B EKS. S3
Skala 1 : 40

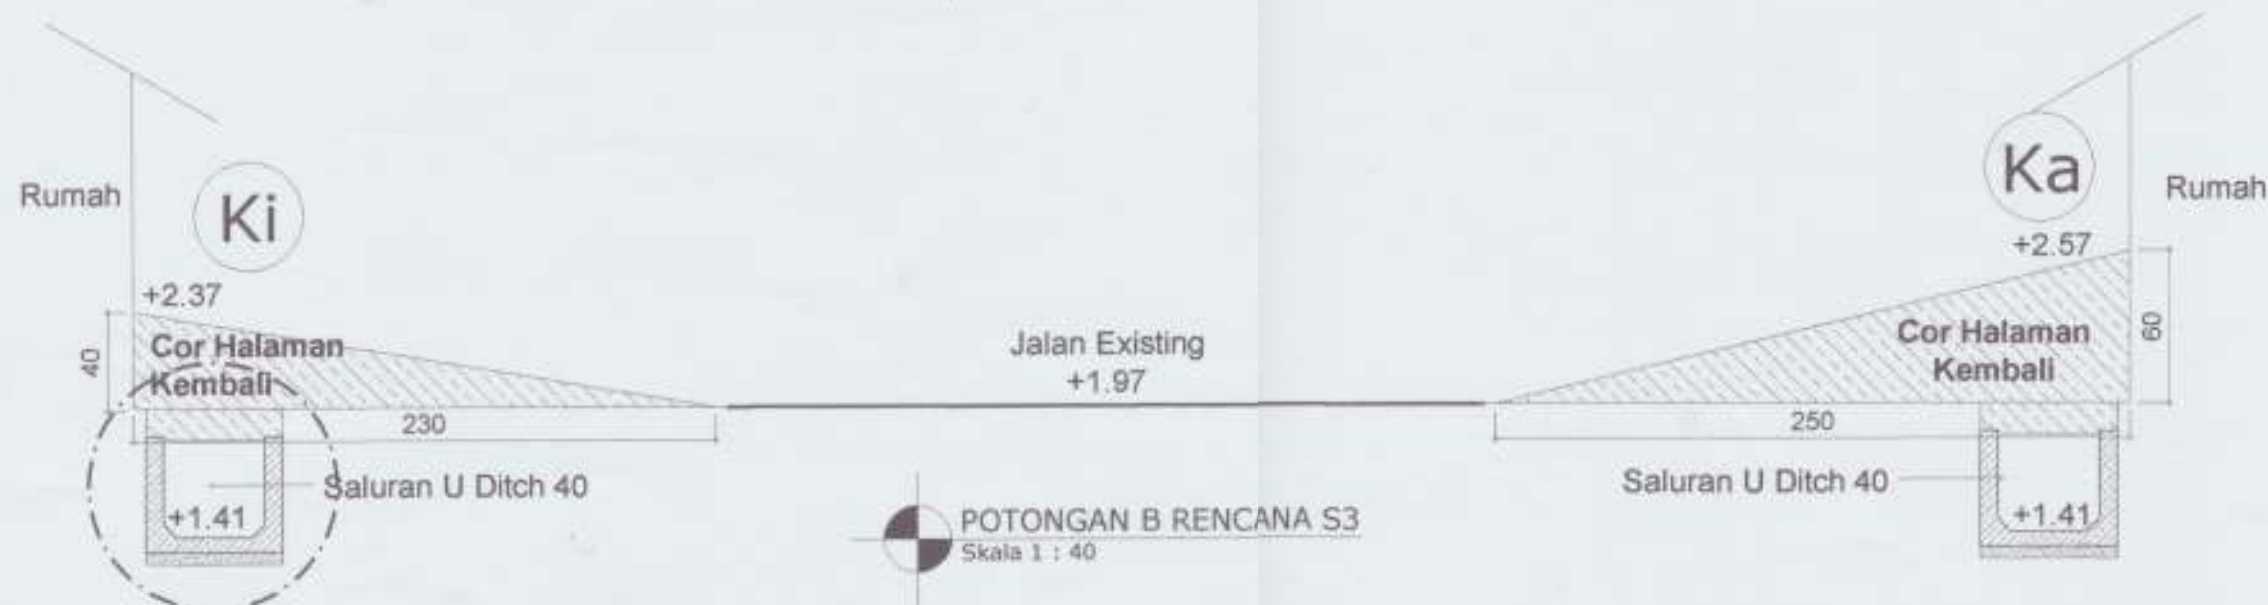

POTONGAN B RENCANA S3
Skala 1 : 40

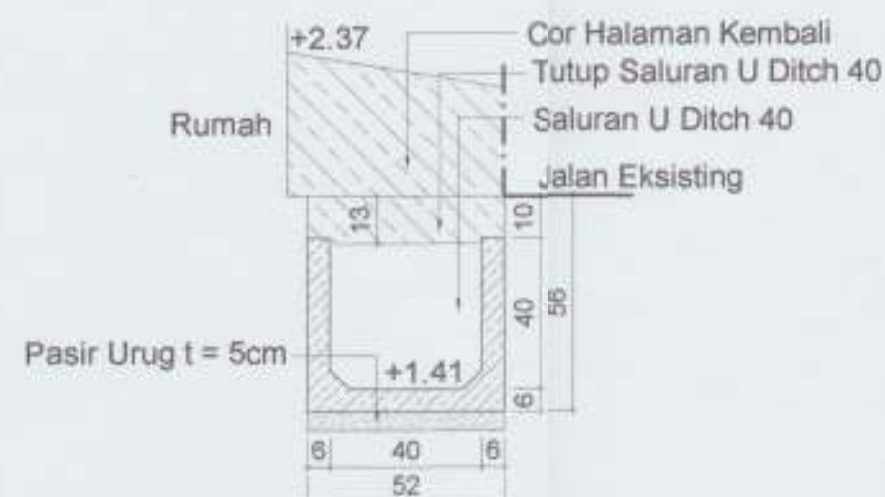

DETAIL SALURAN U DITCH 40
Skala 1 : 20



DINAS PERUMAHAN RAKYAT DAN
KAWASAN PERMUKIMAN
PROVINSI JAWA TENGAH
Jalan Madukoro blok AA-BB Komplek PRPP
Semarang kode Pos 50144 Telp. 024 - 7600247

PEKERJAAN

DED / PERENCANAAN
(HADIAH LOMBA HARI HABITAT JUARA 1)

(PENATAAN KAWASAN DI RW 7, RW 8 DAN RW 9
KELURAHAN NUSUKAN SERTA
DI RW 3 DAN RW 4 KELURAHAN MOJO)

LOKASI

KEL. NUSUKAN KEC. BANJARSARI
KOTA SURAKARTA

MENGETAHUI

KEPALA DINAS PERUMAHAN RAKYAT DAN
KAWASAN PERMUKIMAN
PROVINSI JAWA TENGAH
Selaku Pengguna Anggaran


Arief DJATMIKO, MA
Pembina Tk.I
NIP. 19660601 190603 1 004

MENGETAHUI

KEPALA BIDANG KAWASAN PERMUKIMAN
DISPERAKIM PROV. JATENG
Selaku Kuasa Pengguna Anggaran


PrihASTOTO, MT.
Pembina Tk.I
NIP. 19621025 199003 1 005

MENGETAHUI

KEPALA BIDANG KAWASAN PERMUKIMAN
DISPERKIM KOTA SURAKARTA


GUNAWAN ADI PRATIO, ST, MT
NIP. 19670805 199603 1 006

PERENCANA

PT. PATRA PADMA


Ir ADIRSYAH SEBAYANG, M.Si
DIREKTUR UTAMA

NAMA GAMBAR

POTONGAN C
EKSISTING, & RENCANA S3

SKALA	NO. GAMBAR	KODE GBR
1:30	17	SLO

Ki

Bahu Jalan

Jalan Existing
+1.70

Ka

+2.34

Cor Halaman
Eksisting (Bongkar)

245

64



POTONGAN C EKSISTING S3
Skala 1 : 40

Ki

Bahu Jalan

Jalan Existing
+1.70

Ka

+2.34

Cor Halaman
Kembali

245


64



Saluran U Ditch 40



POTONGAN C RENCANA S3
Skala 1 : 40

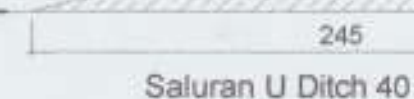


Saluran U Ditch 40

+1.14

Cor Halaman Kembali
Tutup Saluran U Ditch 40
Saluran U Ditch 40
Jalan Eksisting

Rumah

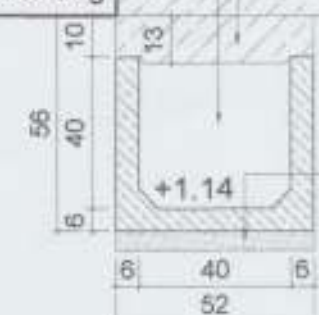

Pasir Urug t = 5cm



DETAIL SALURAN U DITCH 40
Skala 1 : 20



DINAS PERUMAHAN RAKYAT DAN
KAWASAN PERMUKIMAN
PROVINSI JAWA TENGAH
Jalan Madukoro blok AA-BB Komplek PRPP
Semarang kode Pos 50144 Telp. 024 - 7800247

PEKERJAAN

DED / PERENCANAAN
(HADIAH LOMBA HARI HABITAT JUARA 1)
(PENATAAN KAWASAN DI RW 7, RW 8 DAN RW 9
KELURAHAN NUSUKAN SERTA
DI RW 3 DAN RW 4 KELURAHAN MOJO)

LOKASI

KEL. NUSUKAN KEC. BANJARSARI
KOTA SURAKARTA


MENGETAHUI

KEPALA DINAS PERUMAHAN RAKYAT DAN
KAWASAN PERMUKIMAN
PROVINSI JAWA TENGAH
Selaku Pengguna Anggaran


Ir. ARIEF DJATMIKO, MA
Pembina Tk.I
NIP: 19660801 199603 1 004


MENGETAHUI

KEPALA BIDANG KAWASAN PERMUKIMAN
DISPERAKIM PROV. JATENG
Selaku Kuasa Pengguna Anggaran

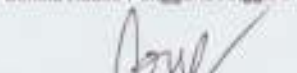
Ir. PRIHASTOTO, MT.
Pembina Tk.I
NIP: 19621025 199003 1 005

MENGETAHUI

KEPALA BIDANG KAWASAN PERMUKIMAN
DISPERKIM KOTA SURAKARTA

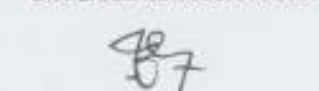
GUNAWAN ADI PRATIO, ST, MT
NIP: 19670805 199603 1 006

PERENCANA


PT. PATRA PADMA

Ir. ADIRSYAH SEBAYANG, M.Si
DIREKTUR UTAMA


NAMA GAMBAR

POTONGAN D
EKSISTING, & RENCANA S3


SKALA	NO. GAMBAR	KODE GBR
1:30	18	SLO

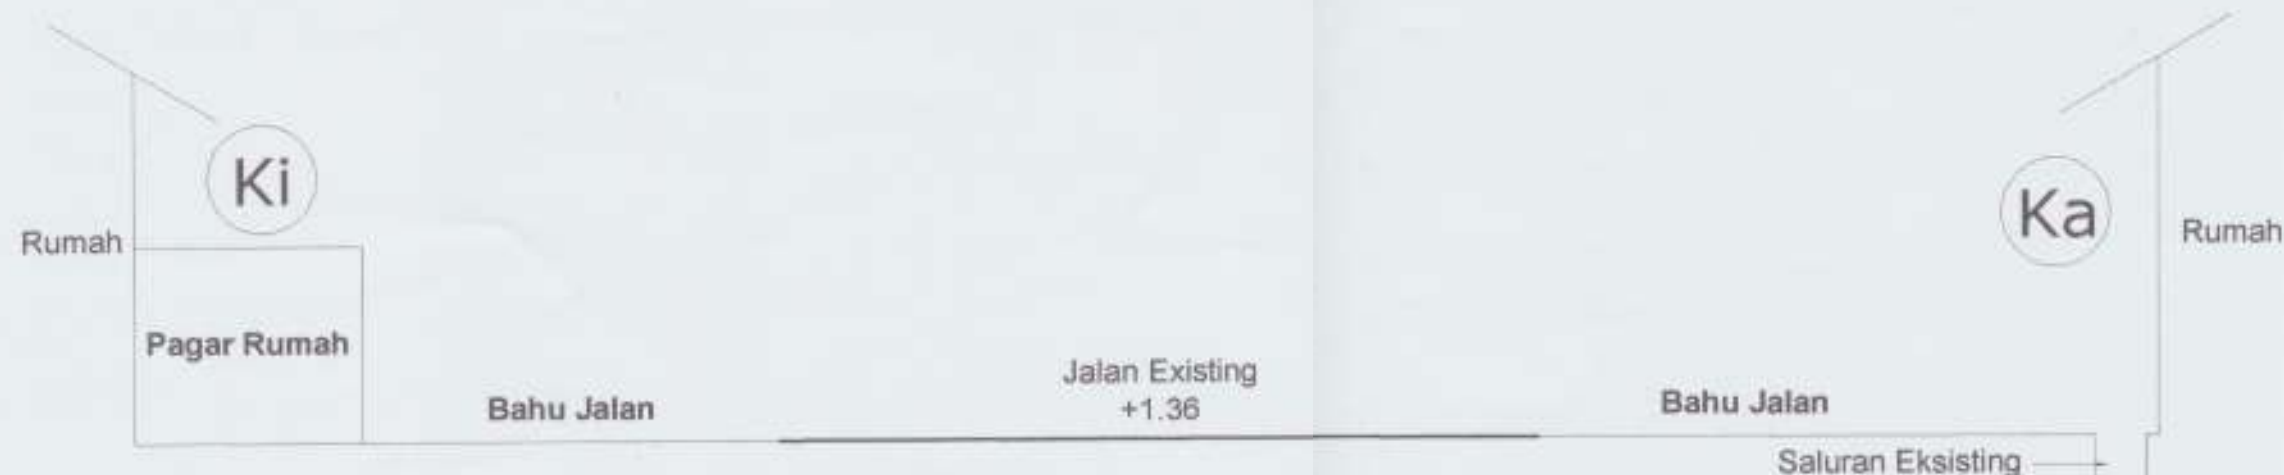

POTONGAN D EKSISTING S3
Skala 1 : 40

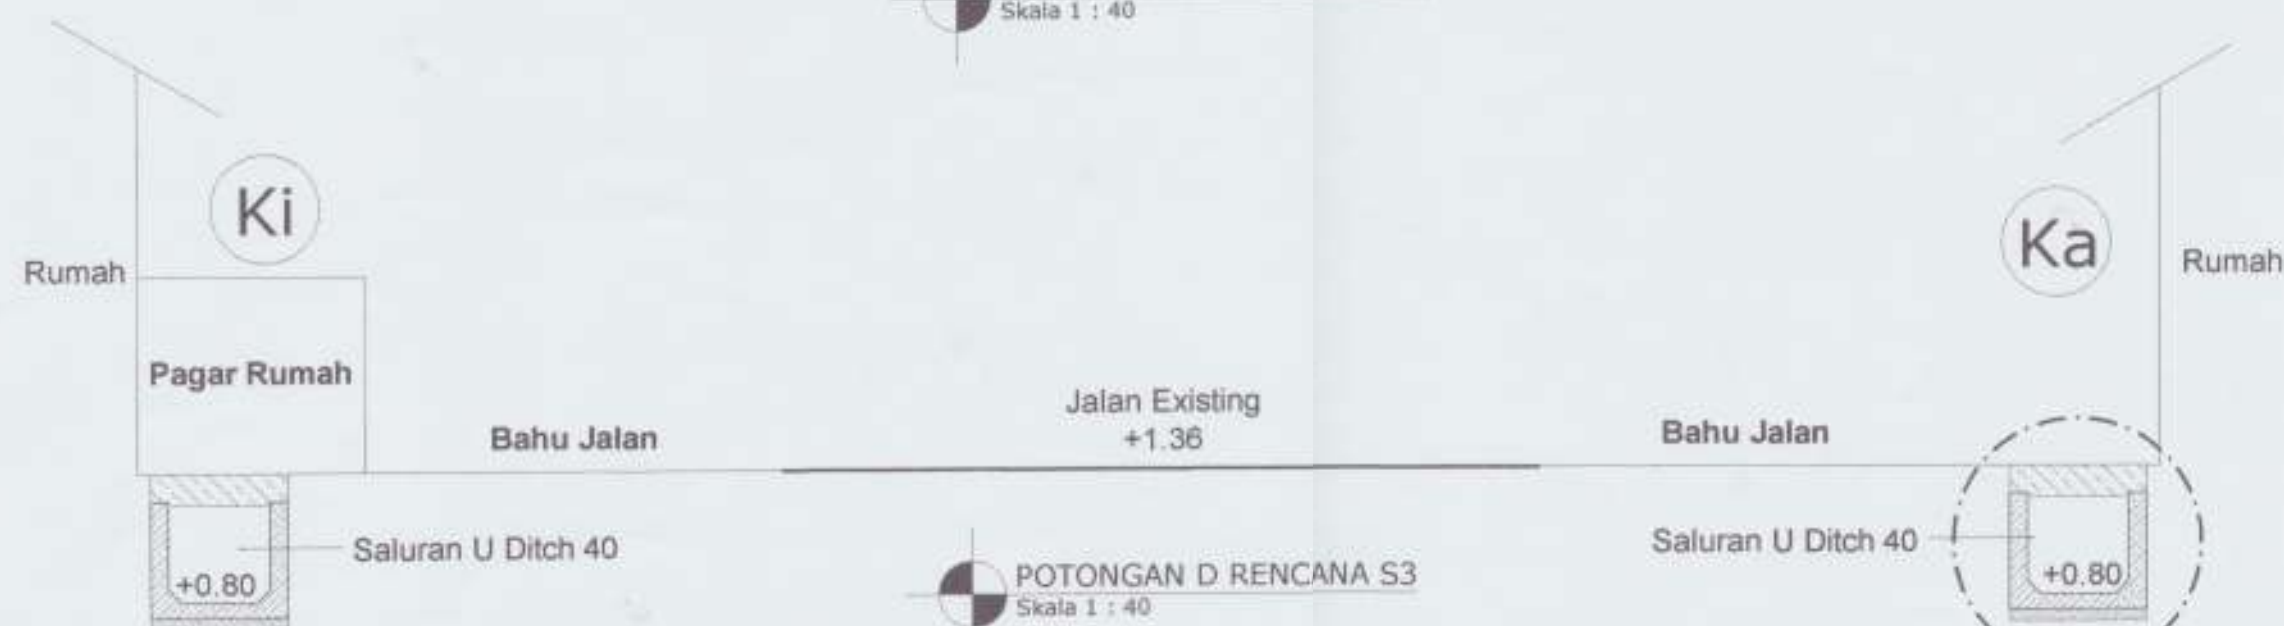

POTONGAN D RENCANA S3
Skala 1 : 40

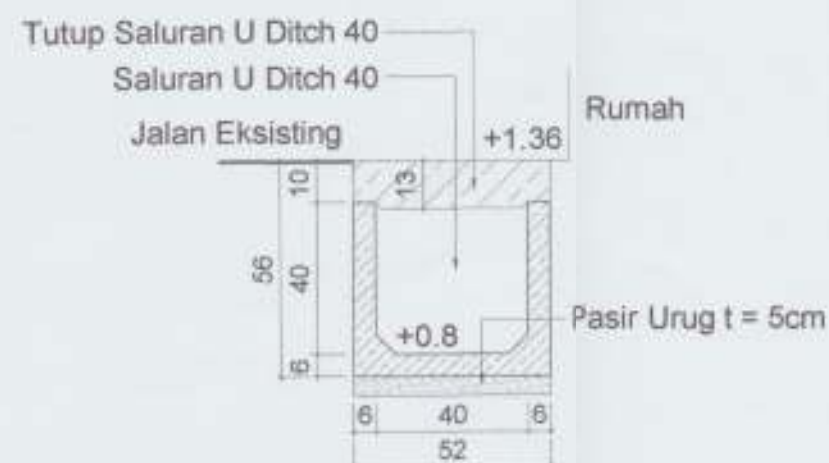

DETAIL SALURAN U DITCH 40
Skala 1 : 20



DINAS PERUMAHAN RAKYAT DAN
KAWASAN PERMUKIMAN
PROVINSI JAWA TENGAH

Jalan Medukoro blok AA-BB Komplek PRPP
Semarang kode Pos 50144 Telp. 024 - 7600247

PEKERJAAN

DED / PERENCANAAN
(HADIAH LOMBA HARI HABITAT JUARA 1)

(PENATAAN KAWASAN DI RW 7, RW 8 DAN RW 9
KELURAHAN NUSUKAN BERTA
DI RW 3 DAN RW 4 KELURAHAN MOJO)

LOKASI

KEL. NUSUKAN KEC. BANJARSARI
KOTA SURAKARTA

MENGETAHUI

KEPALA DINAS PERUMAHAN RAKYAT DAN
KAWASAN PERMUKIMAN
PROVINSI JAWA TENGAH
Selaku Pengguna Anggaran

Ir. ARIEF DJATMIKO, MA
Pembina Tk.I
NIP. 19660801 199803 1 004

MENGETAHUI

KEPALA BIDANG KAWASAN PERMUKIMAN
DISPERAKIM PROV. JATENG
Selaku Kuasa Pengguna Anggaran

Ir. PRIHASTOTO, MT.
Pembina Tk.I
NIP. 19621025 199003 1 005

MENGETAHUI

KEPALA BIDANG KAWASAN PERMUKIMAN
DISPERKIM KOTA SURAKARTA

GUNAWAN ADI PRATIO, ST, MT
NIP. 19670805 199603 1 006

PERENCANA

PT. PATRA PADMA

STUDIO
Ir. ADIRSYAH SEBAYANG, M.Si
DIREKTUR UTAMA


NAMA GAMBAR

DETAIL PRASASTI

SKALA	NO. GAMBAR	KODE GBR
1:10	19	SLO


MARMER UKURAN 40 x 40

PASANGAN BATU BATA

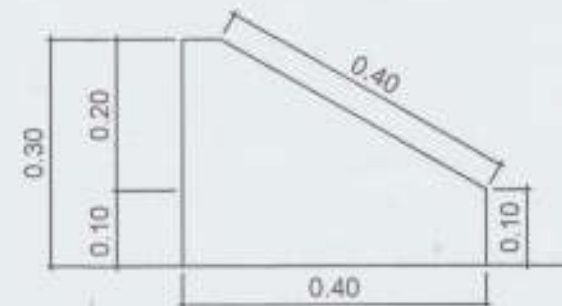

TAMAPAK SAMPING


Skala 1 : 10

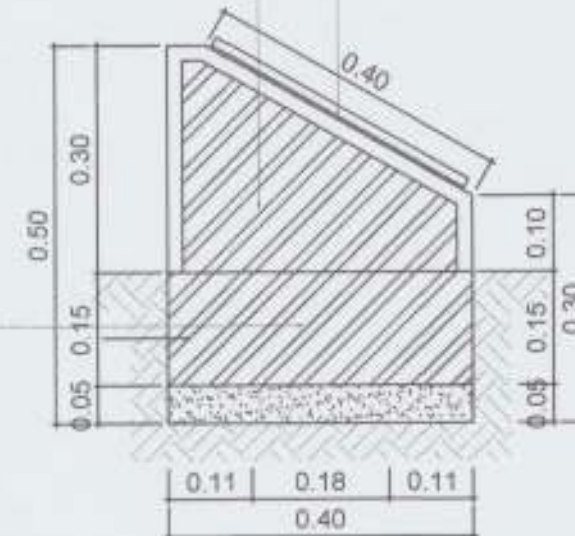

POTONGAN B

Skala 1 : 10

PASANGAN BATU BATA

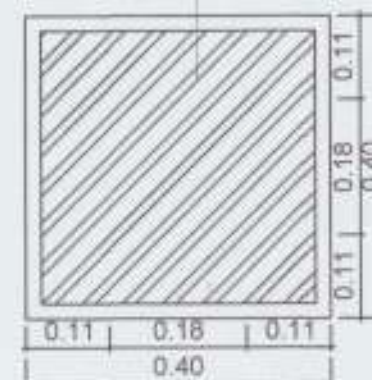

POTONGAN A

Skala 1 : 10

MARMER PUTIH TULISAN UKIR
WARNA HITAM



TAMAPAK DEPAN

Skala 1 : 10

DETAIL PENULISAN PRASASTI

Skala 1 : 5



DINAS PERUMAHAN RAKYAT DAN
KAWASAN PERMUKIMAN
PROVINSI JAWA TENGAH
Jalan Madukoro Blok AA-BB Komplek PRPP
Semarang kode Pos 50144 Telp. 024 - 7800247

PEKERJAAN

DED / PERENCANAAN
(HADIAH LOMBA HARI HABITAT JUARA 1)
(PENATAAN KAWASAN DI RW 7, RW 8 DAN RW 9
KELURAHAN NUSUKAN BERTA
DI RW 3 DAN RW 4 KELURAHAN MOJO)

LOKASI

KEL. NUSUKAN KEC. BANJARSARI
KOTA SURAKARTA

MENGETAHUI

KEPALA DINAS PERUMAHAN RAKYAT DAN
KAWASAN PERMUKIMAN
PROVINSI JAWA TENGAH
Selaku Pengguna Anggaran

Ir. ARIEF DJATMIKO, MA
Pembina Tk.I
NIP. 19880801 199603 1 004

MENGETAHUI

KEPALA BIDANG KAWASAN PERMUKIMAN
DISPERAKIM PROV. JATENG
Selaku Kuasa Pengguna Anggaran

Ir. PRIHASTOTO, MT.
Pembina Tk.I
NIP. 19621025 199003 1 005

MENGETAHUI

KEPALA BIDANG KAWASAN PERMUKIMAN
DISPERKIM KOTA SURAKARTA

GUNAWAN ADI PRATIO, ST, MT
NIP. 19670805 199603 1 006


PERENCANA

PT. PATRA PADMA
Ir. ADIRSYAH SEBAYANG, M.Si
DIREKTUR UTAMA


NAMA GAMBAR

DENAH RENCANA S4

SKALA	NO. GAMBAR	KODE GBR
1:300	20	SLO

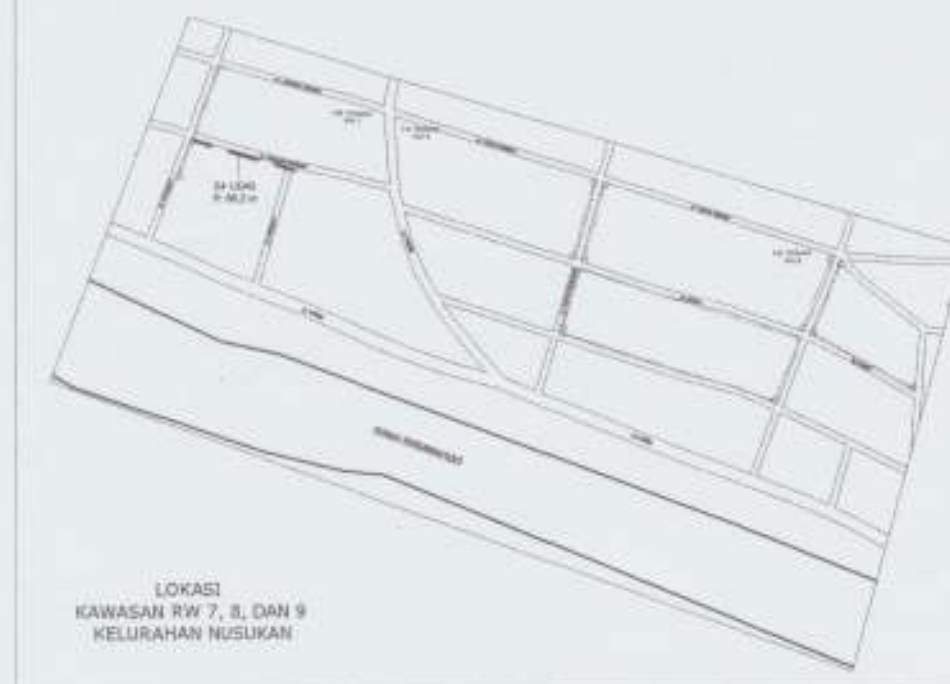

LOKASI
KAWASAN RW 7, 8, DAN 9
KELURAHAN NUSUKAN

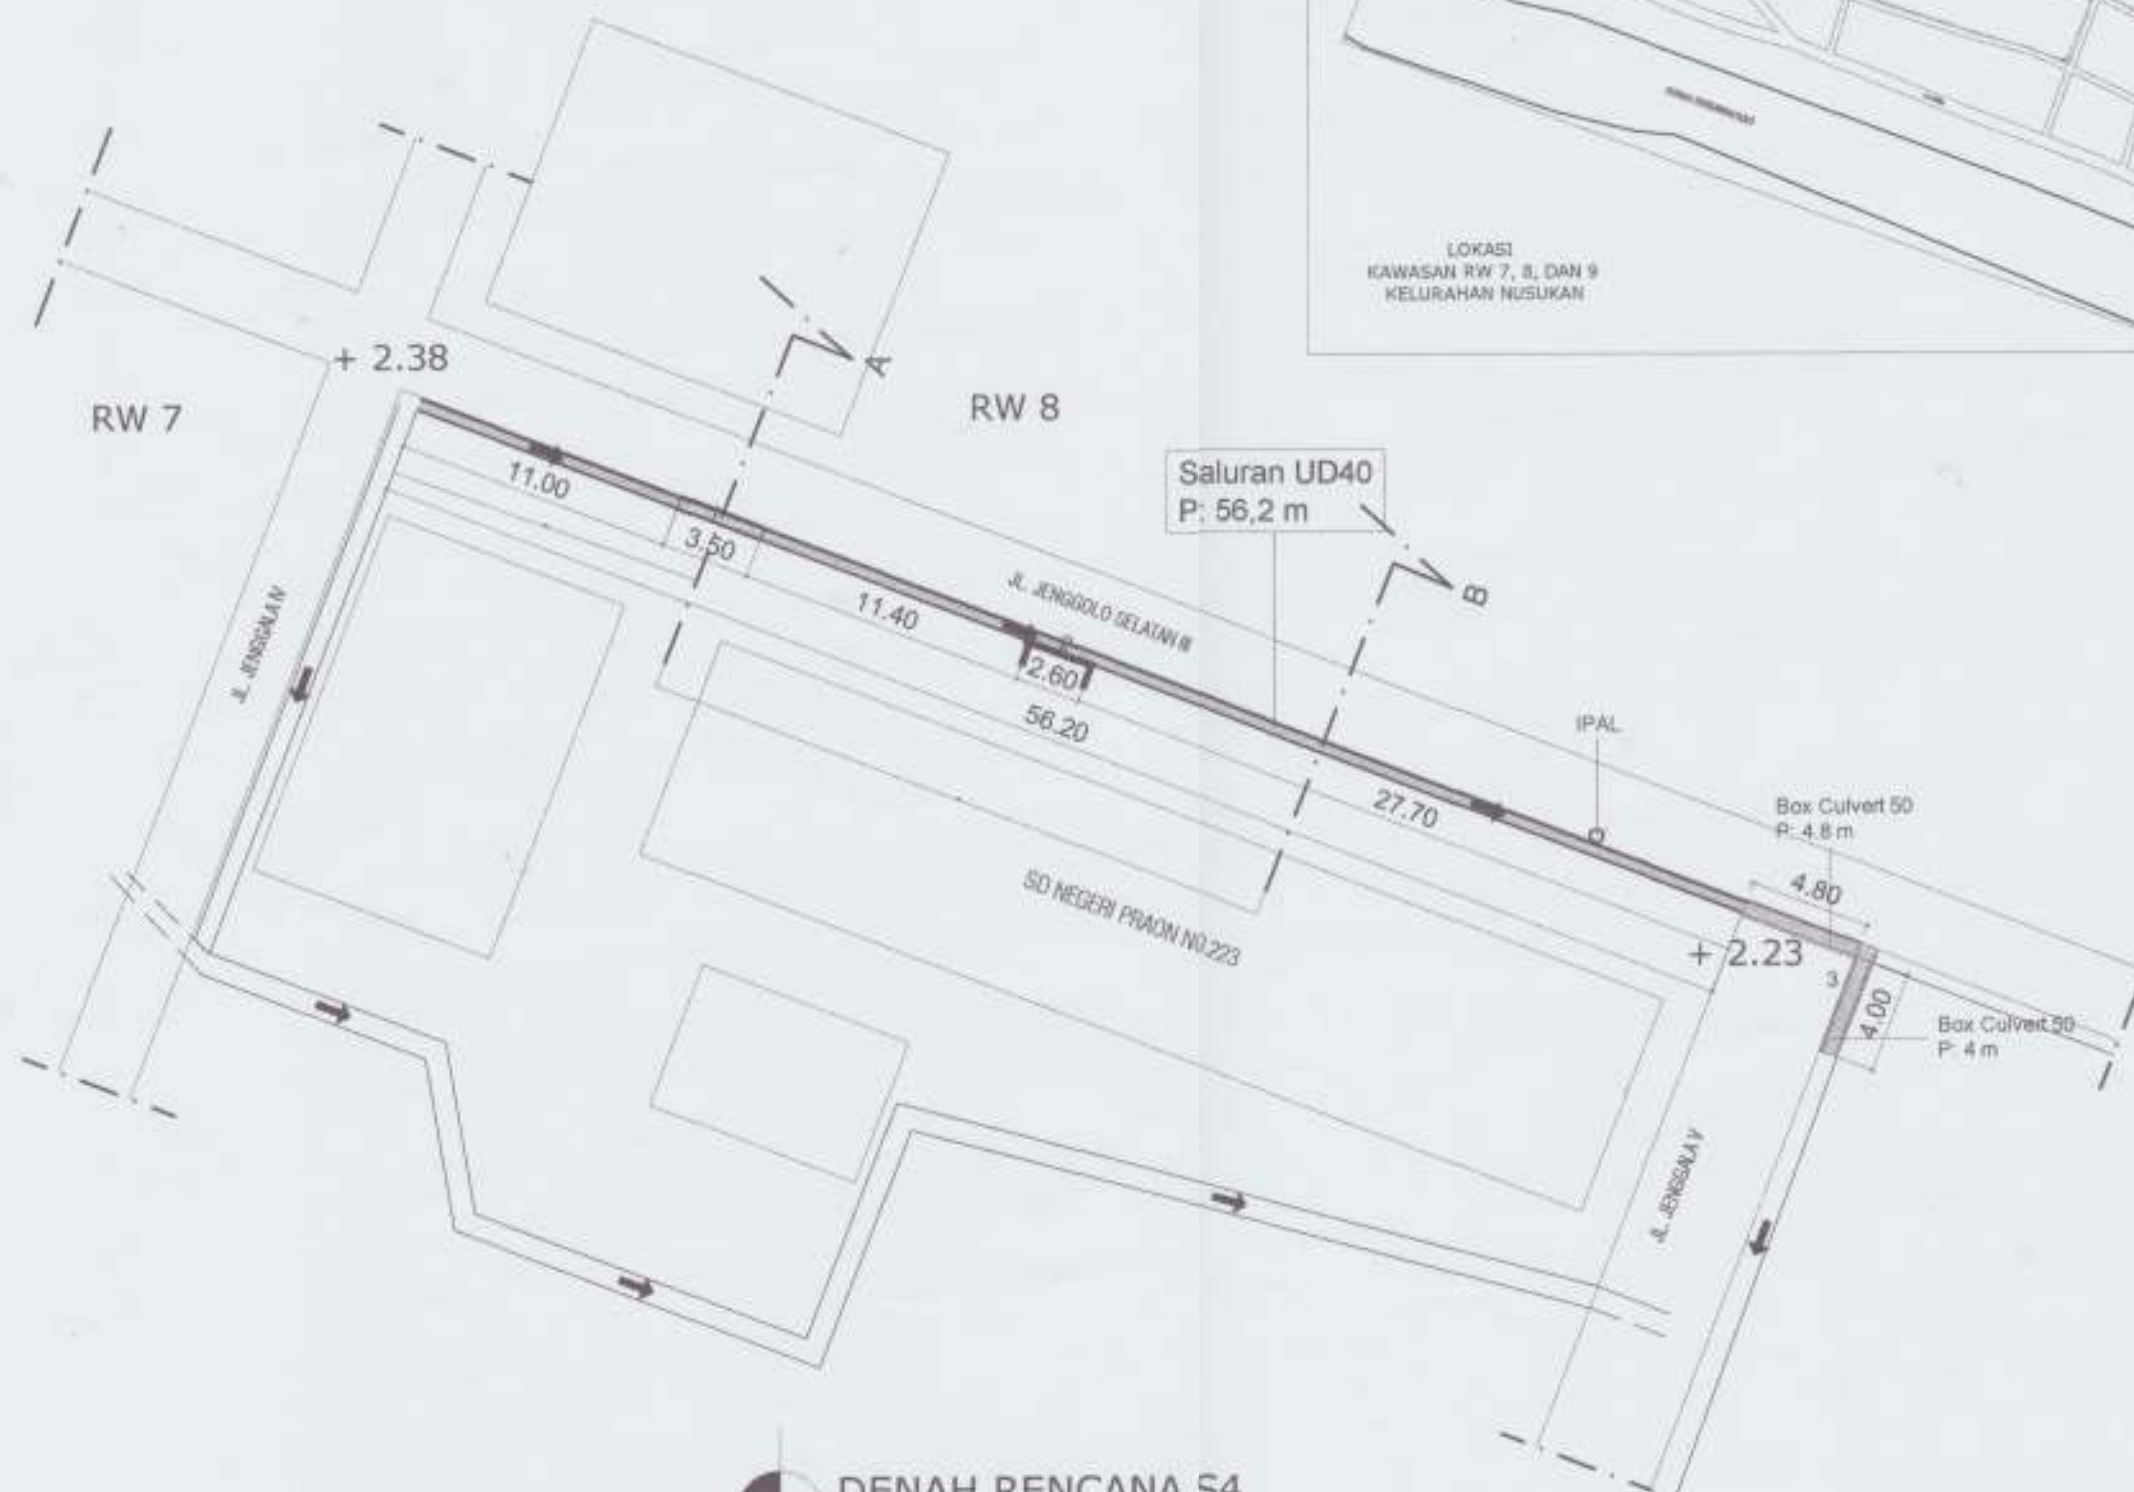

DENAH RENCANA S4
Skala 1 : 300

Keterangan :

= Lokasi Pekerjaan Saluran

= Arah Aliran Air



DINAS PERUMAHAN RAKYAT DAN
KAWASAN PERMUKIMAN
PROVINSI JAWA TENGAH

Jalan Madurejo blok AA-BB Komplek PRPP
Semarang kode Pos 50144 Telp. 024 - 7600247

PEKERJAAN

DED / PERENCANAAN
(HADIAH LOMBA HARI HABITAT JUARA 1)

(PENATAAN KAWASAN DI RW 7, RW 8 DAN RW 9
KELURAHAN NUSUKAN SERTA
DI RW 3 DAN RW 4 KELURAHAN MOJO)

LOKASI

KEL. NUSUKAN KEC. BANJARSARI
KOTA SURABAYA

MENGETAHUI
KEPALA DINAS PERUMAHAN RAKYAT DAN
KAWASAN PERMUKIMAN
PROVINSI JAWA TENGAH
Selaku Pengguna Anggaran

Ir. ARIEF DJATMIKO, MA
Pembina Tk.I
NIP. 19660901 198603 1 004

MENGETAHUI

KEPALA BIDANG KAWASAN PERMUKIMAN
DISPERAKIM PROV. JATENG
Selaku Kuasa Pengguna Anggaran

Ir. PRISTOTO, MT.
Pembina Tk.I
NIP. 19621025 198603 1 005

MENGETAHUI

KEPALA BIDANG KAWASAN PERMUKIMAN
DISPERKIM KOTA SURABAYA

GUNAWAN ADI PRATIO, ST, MT.
NIP. 19670805 198603 1 006

PERENCANA

RT. PATRA PADMA

Ir. ADIRSYAH SEBAYANG, M.Si
DIREKTUR UTAMA

NAMA GAMBAR

POTONGAN A
EKSISTING, RENCANA S4

SKALA	NO. GAMBAR	KODE GBR
1:20	21	SLO

Eksisting Pagar SD

Saluran Eksisting

Bahu Jalan Eksisting

Jalan Eksisting

+2.34

+2.14

Halaman
SD Negeri Praon No. 223



POTONGAN B EXISTING S4
Skala 1 : 20

Eksisting Pagar SD

Cover U ditch 40

Jalan Eksisting

+2.34

Saluran U ditch 40

+1.84

Pond. Pagar SD Tidak
di Bongkar



POTONGAN A RENCANA S4
Skala 1 : 20

Tutup Saluran

U Ditch 40

Saluran

U Ditch 40

Jalan Eksisting

+2.34

Pagar SD

Pond. Pagar SD
Tidak di Bongkar

10
40
56
6

+1.84

6 40 6
52



DETAIL SALURAN U DITCH 40
Skala 1 : 10



DINAS PERUMAHAN RAKYAT DAN
KAWASAN PERMUKIMAN
PROVINSI JAWA TENGAH
Jalan Medukore blok AA-BB Komplek PRPP
Semarang kode Pos 50144 Telp. 024 - 7600247

PEKERJAAN

DED / PERENCANAAN
(HADIAH LOMBA HARI HABITAT JUARA 1)
(PENATAAN KAWASAN DI RW 7, RW 8 DAN RW 9
KELURAHAN NUSUKAN SERTA
DI RW 3 DAN RW 4 KELURAHAN MOJO)

LOKASI

KEL. NUSUKAN KEC. SANJARSARI
KOTA SURAKARTA

MENGETAHUI

KEPALA DINAS PERUMAHAN RAKYAT DAN
KAWASAN PERMUKIMAN
PROVINSI JAWA TENGAH
Selaku Pengguna Anggaran

Ir. ARIEF DJATMIKO, MA
Pembina Tk.I
NIP. 19680801 199603 1 004

MENGETAHUI

KEPALA BIDANG KAWASAN PERMUKIMAN
DISPERAKIM PROV. JATENG
Selaku Kuasa Pengguna Anggaran

Ir. PRIHASTO, MT
Pembina Tk.I
NIP. 19621025 199003 1 005

MENGETAHUI

KEPALA BIDANG KAWASAN PERMUKIMAN
DISPERKIM KOTA SURAKARTA

GUNAWAN ADI PRATIO, ST, MT
NIP. 19670805 199603 1 006

PERENCANA

Ir. PATRA PADMA

Ir. ADIRSYAH SEBAYANG, M.Si
DIREKTUR UTAMA

NAMA GAMBAR

POTONGAN B
EKSISTING, & RENCANA S4

SKALA	NO. GAMBAR	KODE GBR
1:20	22	SLO

Eksisting Pagar SD

Saluran Eksisting

Bahu Jalan Eksisting

Jalan Eksisting

+2.28

+2.08

Halaman
SD Negeri Praon No. 223



POTONGAN B EXISTING S4
Skala 1 : 20

Eksisting Pagar SD

Jalan Eksisting

+2.28

Saluran U ditch 40

+1.78

Pond. Pagar SD
Tidak di Bongkar



POTONGAN B RENCANA S4
Skala 1 : 20

Tutup Saluran
U Ditch 40

Saluran
U Ditch 40

Pagar SD

Pond. Pagar SD
Tidak di Bongkar

Jalan Eksisting

+2.28


10
40
56
6

+1.78

6 40 6
52



DETAIL SALURAN U DITCH 40
Skala 1 : 10

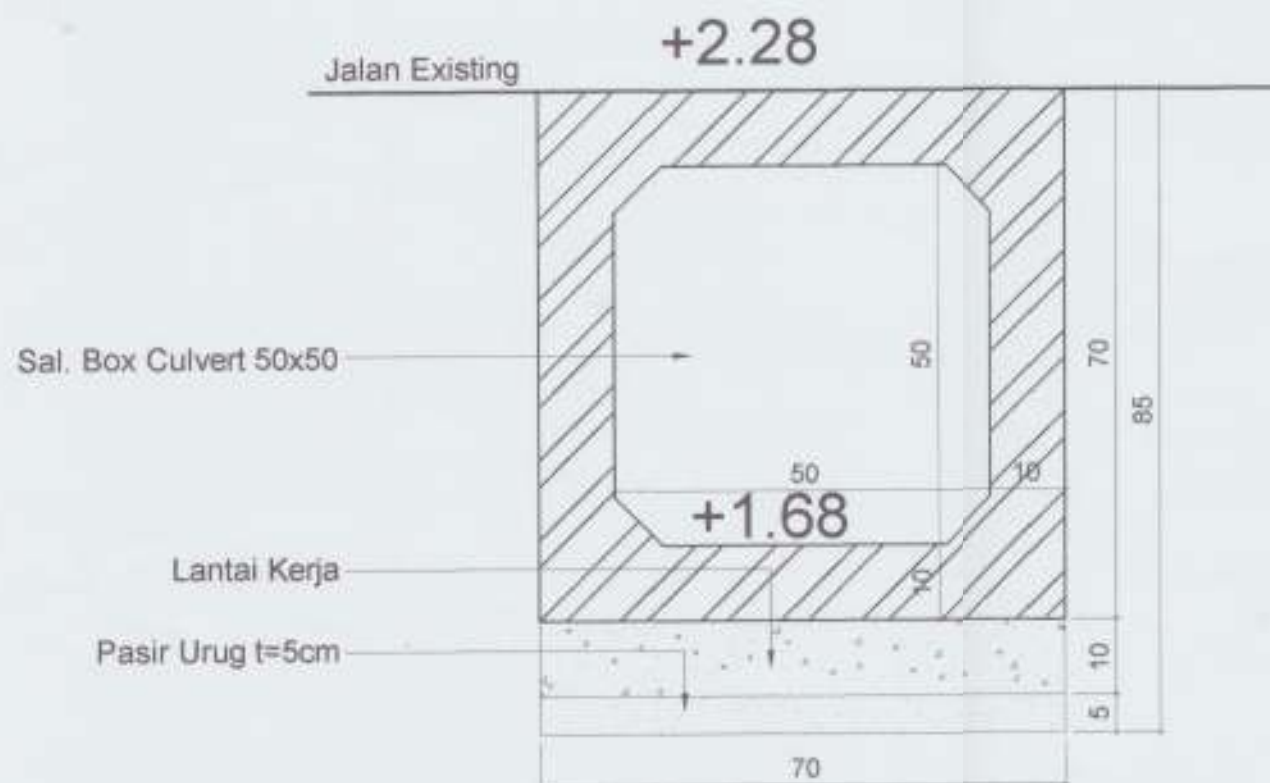

DETAIL BOX CULVERT 50x50
Skala 1 : 10



**DINAS PERUMAHAN RAKYAT DAN KAWASAN PERMUKIMAN
PROVINSI JAWA TENGAH**
Jalan Medukoro Blok AA-BB Komplek PRPP
Semarang Kode Pos 50144 Telp. 024 - 7600247

PEKERJAAN

DED / PERENCANAAN
(HADIAH LOMBA HARI HABITAT JUARA 1)
(PENATAAN KAWASAN DI RW 7, RW 8 DAN RW 9
KELURAHAN NUSUKAN BERTA
DI RW 3 DAN RW 4 KELURAHAN MOJO)

LOKASI

KEL. NUSUKAN KEC. BANJARSARI
KOTA SURAKARTA

MENGETAHUI

KEPALA DINAS PERUMAHAN RAKYAT DAN KAWASAN PERMUKIMAN
PROVINSI JAWA TENGAH
Selaku Pengguna Anggaran



Ir. ARIEF DJATMIKO, MA
Pembina Tk.I
NIP. 19660601 199603 1 004

MENGETAHUI

KEPALA BIDANG KAWASAN PERMUKIMAN
DISPERAKIM PROV. JATENG
Selaku Kuasa Pengguna Anggaran

[Signature]
Ir. PRIHASTOTO, MT.
Pembina Tk.I
NIP. 19621025 199003 1 005

MENGETAHUI

KEPALA BIDANG KAWASAN PERMUKIMAN
DISPERKIM KOTA SURAKARTA

[Signature]
GUNAWAN ADI PRATIO, ST, MT
NIP. 19670805 199803 1 006



PERENCANA

PT. PATRA PADMA
[Signature]
Ir. ADIRSYAH SEBAYANG, M.Si
DIREKTUR UTAMA



NAMA GAMBAR

DETAIL BOX CULVERT 54

SKALA	NO. GAMBAR	KODE GBR
1:10	23	SLO

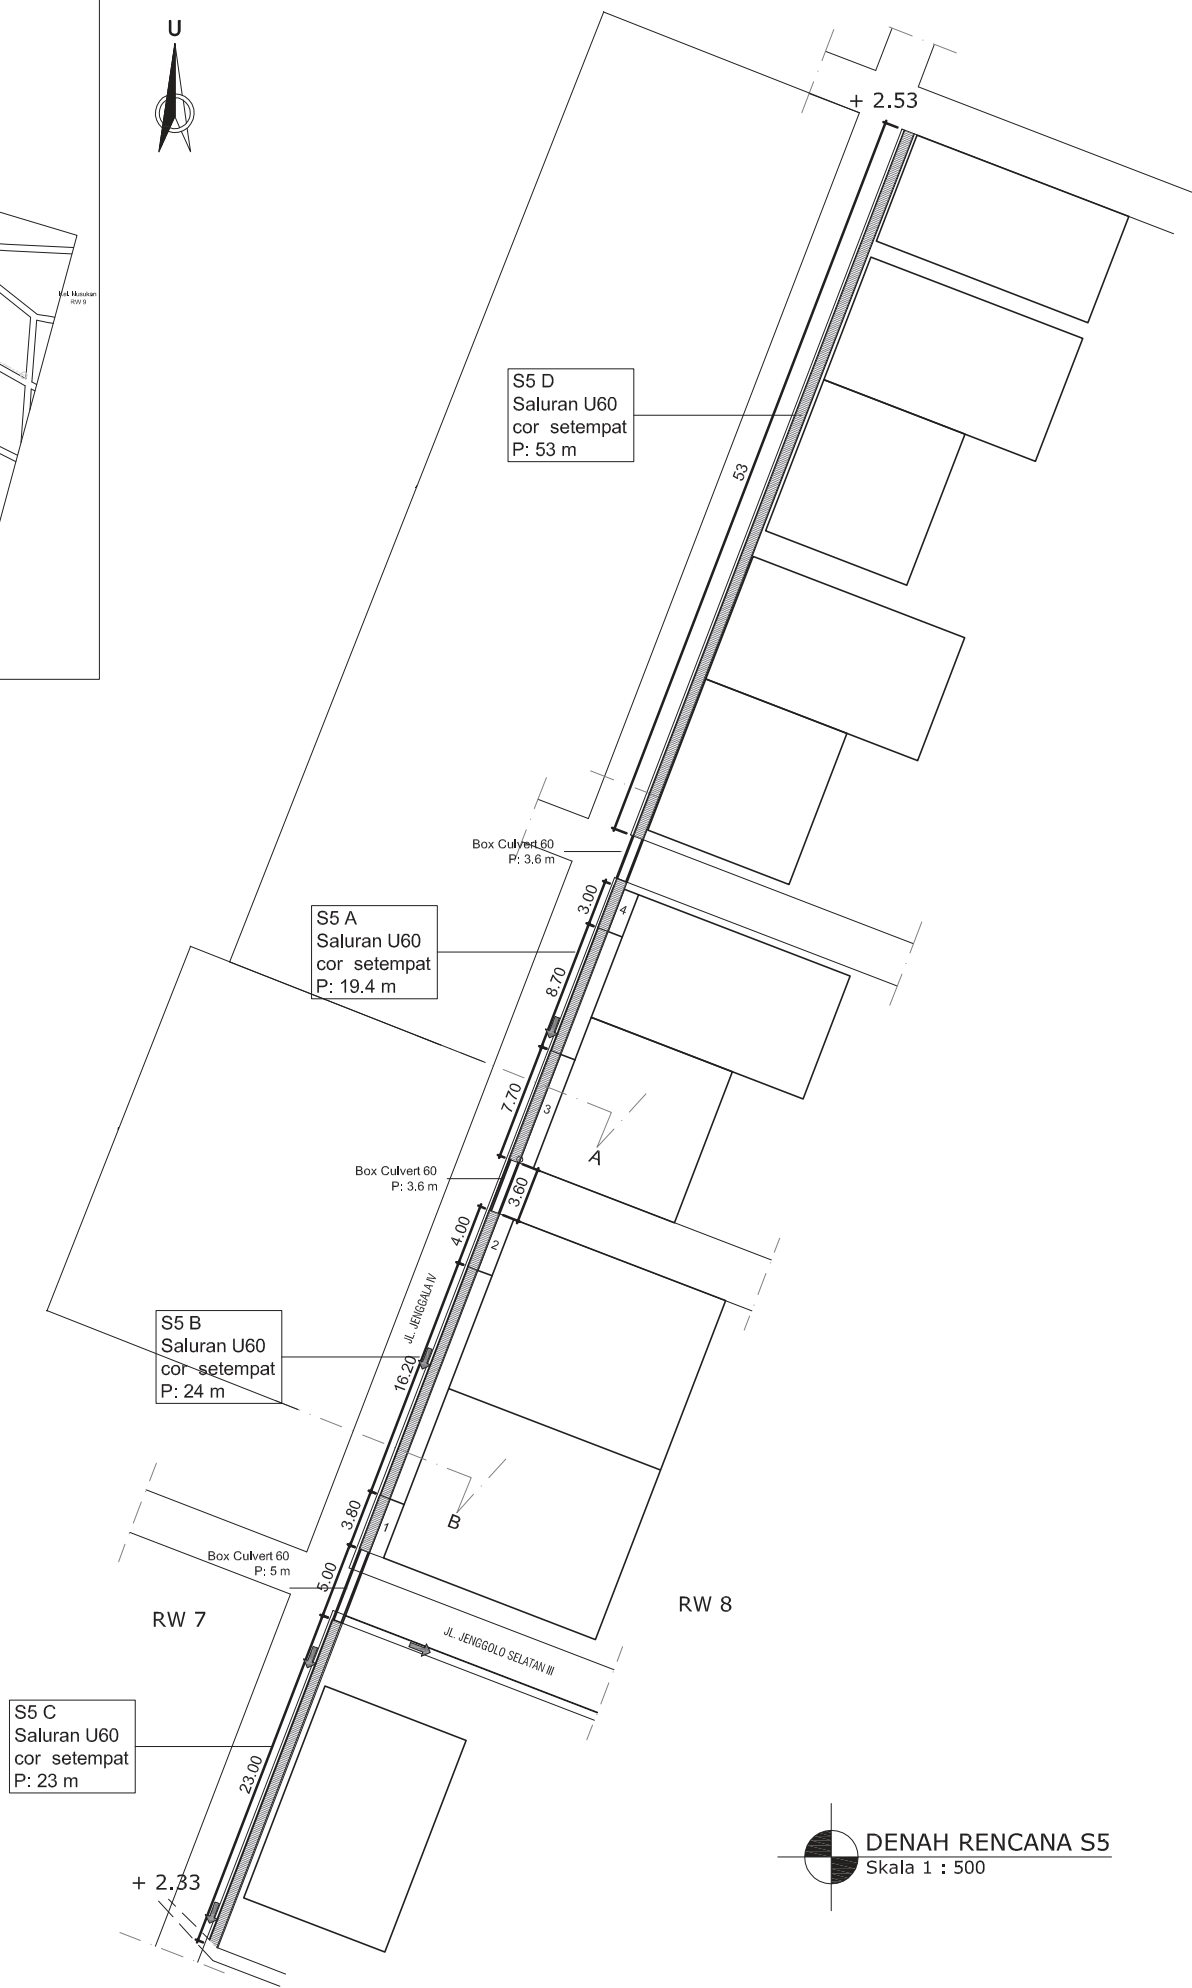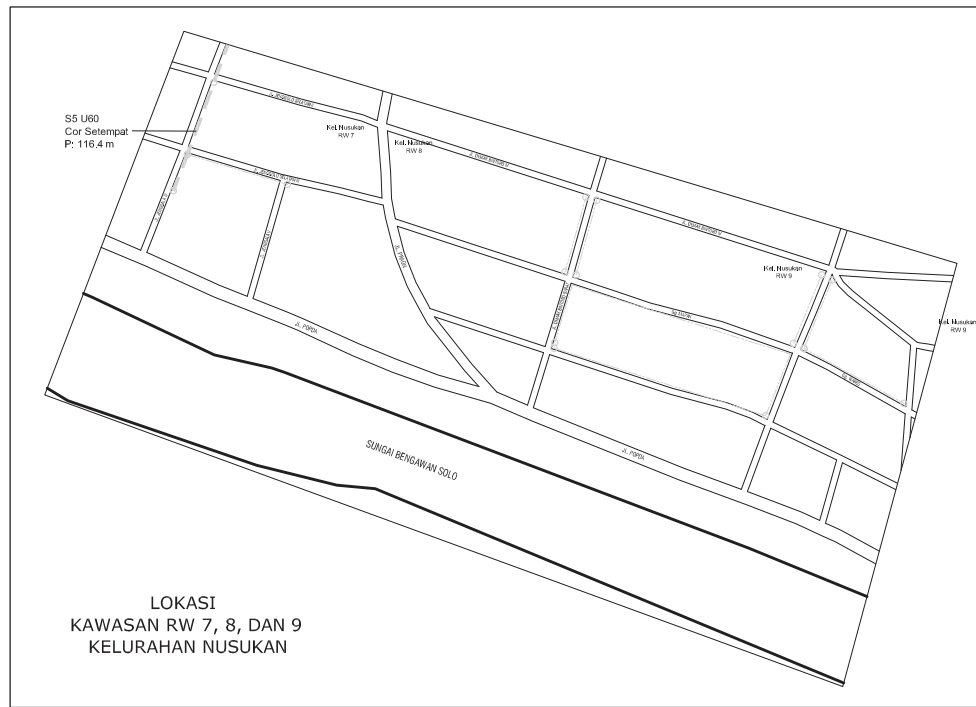

Keterangan :

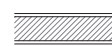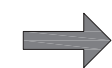-  = Lokasi Pekerjaan Saluran
-  = Arah Aliran Air



DINAS PERUMAHAN RAKYAT DAN
KAWASAN PERMUKIMAN
PROVINSI JAWA TENGAH
Jalan Madukoro blok AA-BB Komplek PRPP
Semarang kode Pos 50144 Telp. 024 - 7500247

PEKERJAAN

DED / PERENCANAAN
(HADIAH LOMBA HARI HABITAT JUARA 1)
(PENATAAN KAWASAN DI RW 7, RW 8 DAN RW 9
KELURAHAN NUSUKAN BERTA
DI RW 3 DAN RW 4 KELURAHAN MOJO)

LOKASI

KEL. NUSUKAN KEC. BANJARSARI
KOTA SURABAYA

MENGETAHUI

KEPALA DINAS PERUMAHAN RAKYAT DAN
KAWASAN PERMUKIMAN
PROVINSI JAWA TENGAH
Selaku Pengguna Anggaran

Ir. ARIEF DJATMIKO, MA
Pembina Tk.I
NIP. 7060001 199003 1 004

MENGETAHUI

KEPALA BIDANG KAWASAN PERMUKIMAN
DISPERAKIM PROV. JATENG
Selaku Kuasa Pengguna Anggaran

Ir. PRIHASTOTO, MT
Pembina Tk.I
NIP. 19621025 198003 1 005

MENGETAHUI

KEPALA BIDANG KAWASAN PERMUKIMAN
DISPERKIM KOTA SURABAYA

GUNAWAN ADI PRATIO, ST, MT
NIP. 19670905 198603 1 006

PERENCANA

PT. PATRA PADMA

Ir. ADIRSYAH SEBAYANG, M.Si
DIREKTUR UTAMA

NAMA GAMBAR

DENAH RENCANA S5

SKALA	NO. GAMBAR	KODE GBR
1:500	24	SLO



DINAS PERUMAHAN RAKYAT DAN
KAWASAN PERMUKIMAN
PROVINSI JAWA TENGAH
Jalan Madurejo blok AA-BB Komplek PRPP
Semarang kode Pos 50144 Telp. 024 - 7600247

PEKERJAAN

DED / PERENCANAAN
(HADIAH LOMBA HARI HABITAT JUARA 1)

(PENATAAN KAWASAN DI RW 7, RW 8 DAN RW 9
KELURAHAN NUSUKAN SERTA
DI RW 3 DAN RW 4 KELURAHAN MOJO)

LOKASI

KEL. NUSUKAN KEC. BANJARSARI
KOTA SURAKARTA

MENGETAHUI
KEPALA DINAS PERUMAHAN RAKYAT DAN
KAWASAN PERMUKIMAN
PROVINSI JAWA TENGAH
Selaku Pengguna Anggaran
Ir. ARIEF DJATMIKO, MA
Pembina Tk.I
NIP: 19600801-199003 1 004

MENGETAHUI
KEPALA BIDANG KAWASAN PERMUKIMAN
DISPERAKIM PROV. JATENG
Selaku Kuasa Pengguna Anggaran

Ir. PRIHASTOTO, MT
Pembina Tk.I
NIP: 19621025 199003 1 006

MENGETAHUI
KEPALA BIDANG KAWASAN PERMUKIMAN
DISPERKIM KOTA SURAKARTA

GUNAWAN ADI PRATIO, ST, MT
NIP: 19670805 198603 1 006


PERENCANA

PT. PATRA PADMA
STUDIO 14
Ir. ADIRSYAH SEBAYANG, M.Si
DIREKTUR UTAMA


NAMA GAMBAR

POTONGAN A
EKSISTING, & RENCANA S5


SKALA	NO. GAMBAR	KODE GBR
1:20	25	SLO

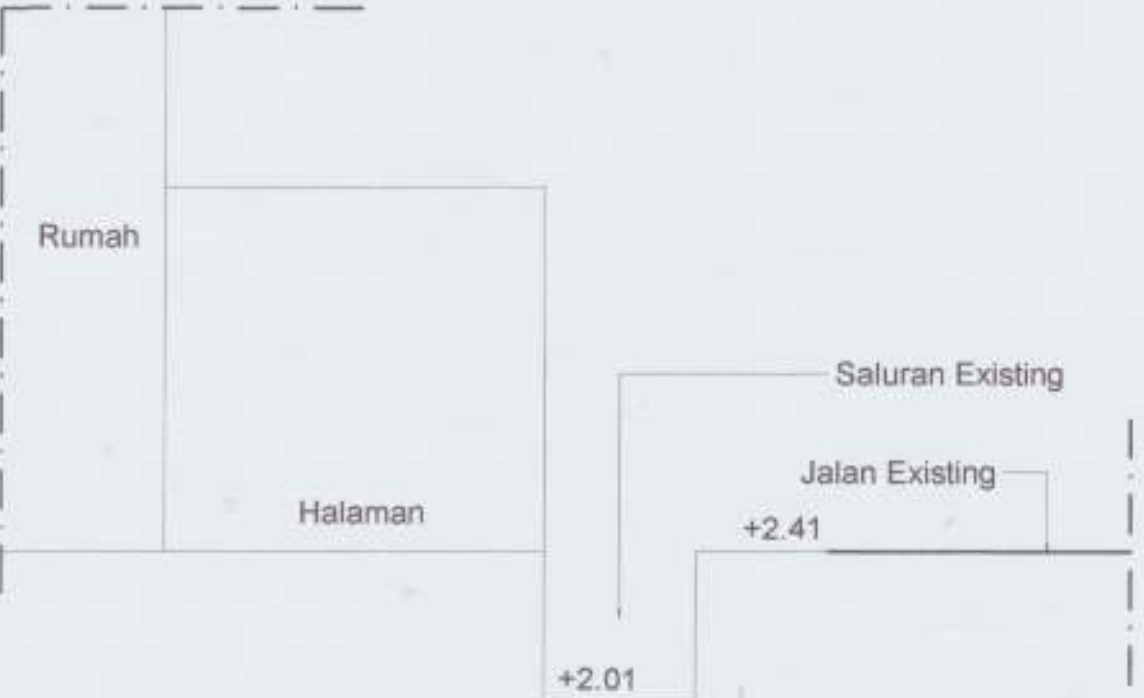


POTONGAN B EXISTING S5
Skala 1 : 20

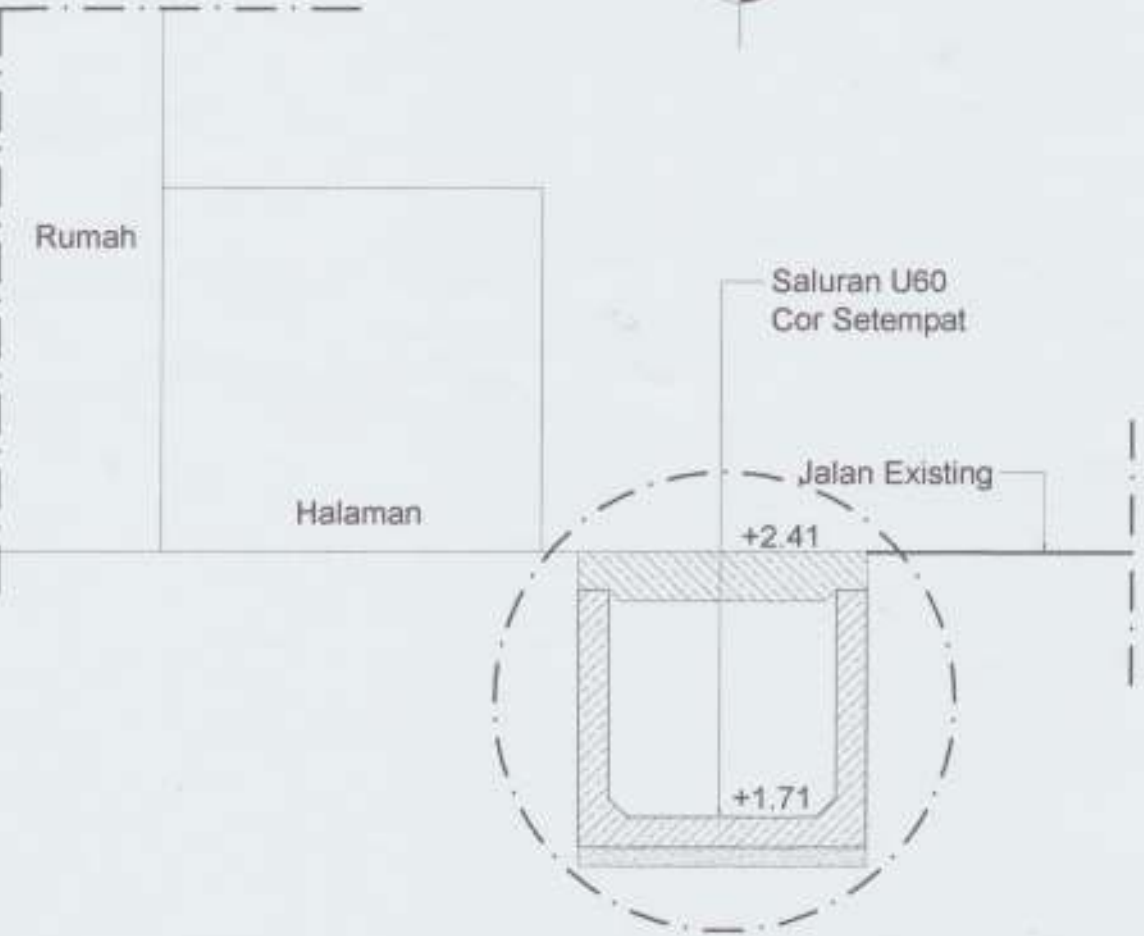


POTONGAN A RENCANA S5
Skala 1 : 20

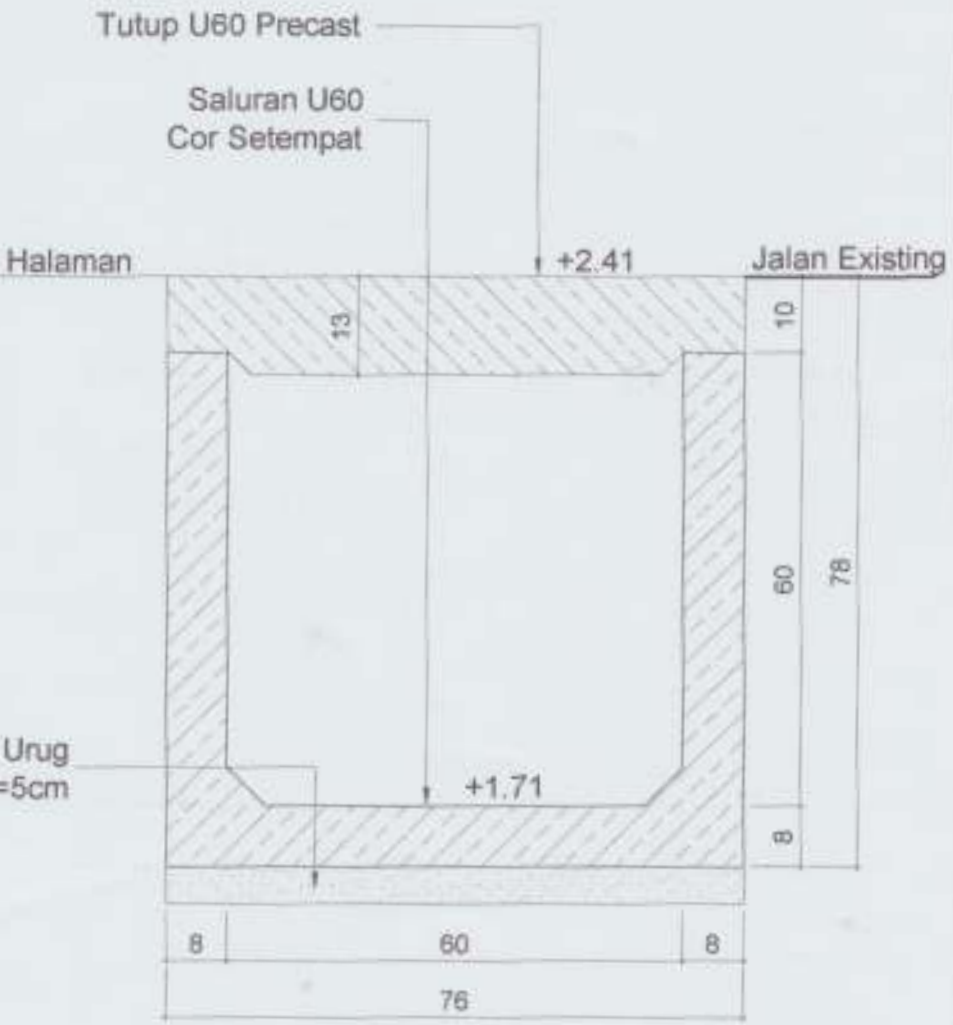


DETAIL SALURAN U60 COR SETEMPAT
Skala 1 : 10

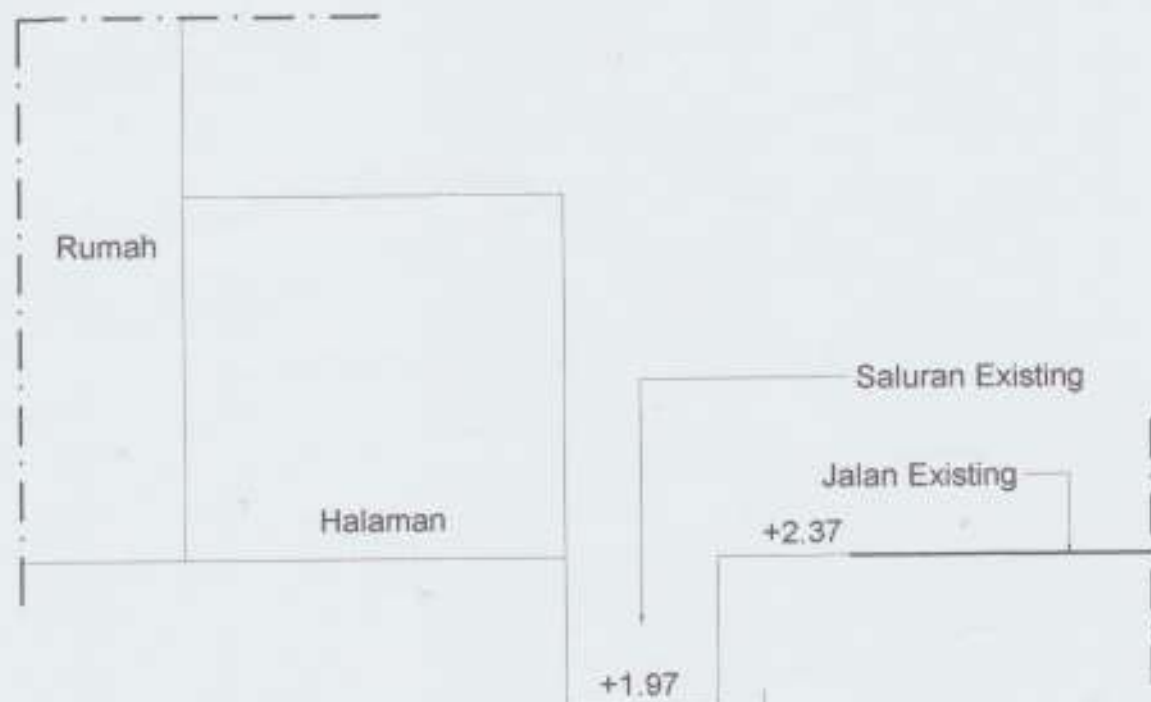

POTONGAN B EXISTING S5
Skala 1 : 20

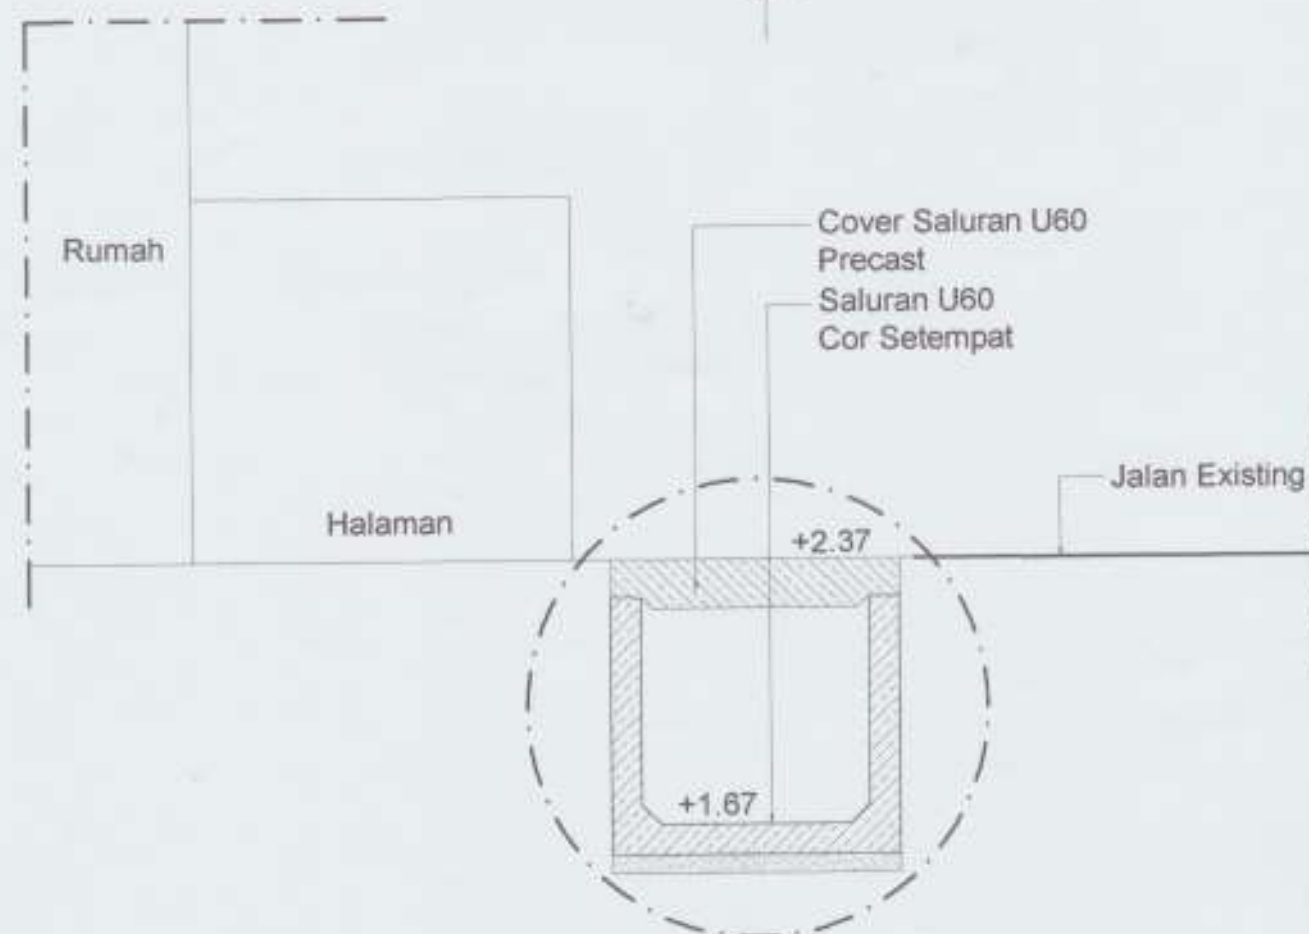

POTONGAN B RENCANA S5
Skala 1 : 20

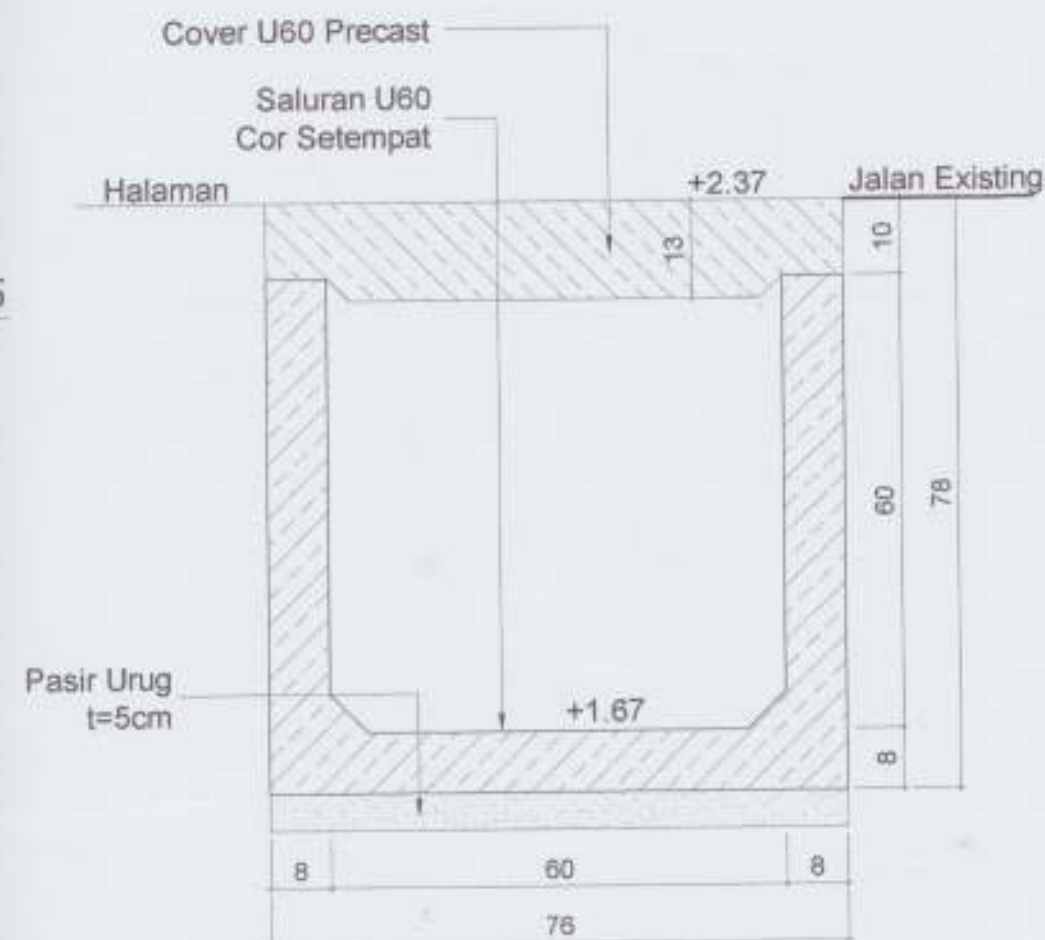

DETAIL SALURAN U60 COR SETEMPAT
Skala 1 : 10



DINAS PERUMAHAN RAKYAT DAN
KAWASAN PERMUKIMAN
PROVINSI JAWA TENGAH
Jalan Madukoro blok AA-BB Komplek PRPP
Semarang kode Pos 50144 Telp. 024 - 7500247

PEKERJAAN

DED / PERENCANAAN
(HADIAH LOMBA HARI HABITAT JUARA 1)
(PENATAAN KAWASAN DI RW 7, RW 8 DAN RW 9
KELURAHAN NUSUKAN SERTA
DI RW 3 DAN RW 4 KELURAHAN MOJO)

LOKASI

KEL. NUSUKAN KEC. BANJARSARI
KOTA SURABAYA

MENGETAHUI

KEPALA DINAS PERUMAHAN RAKYAT DAN
KAWASAN PERMUKIMAN
PROVINSI JAWA TENGAH
Selaku Pengguna Anggaran

Ir. ARIEF DJATMIKO, MA
Pembina Tk.I
NIP. 19660801 199603 1 004

MENGETAHUI

KEPALA BIDANG KAWASAN PERMUKIMAN
DISPERAKIM PROV. JATENG
Selaku Kuasa Pengguna Anggaran

Ir. PRIHASTOTO, MT.
Pembina Tk.I
NIP. 19621025 199003 1 005

MENGETAHUI

KEPALA BIDANG KAWASAN PERMUKIMAN
DISPERKIM KOTA SURABAYA

GUNAWAN ADI PRATIO, ST, MT
NIP. 19670805 199603 1 006

PERENCANA

STUDIO
Ir. ADIRSYAH SEBAYANG, M.Si
DIREKTUR UTAMA


NAMA GAMBAR

POTONGAN B
EKSISTING, & RENCANA S5

SKALA	NO. GAMBAR	KODE GBR
1:20	26	SLO

Saluran U60
Cor Setempat

Cover Saluran U60
Precast

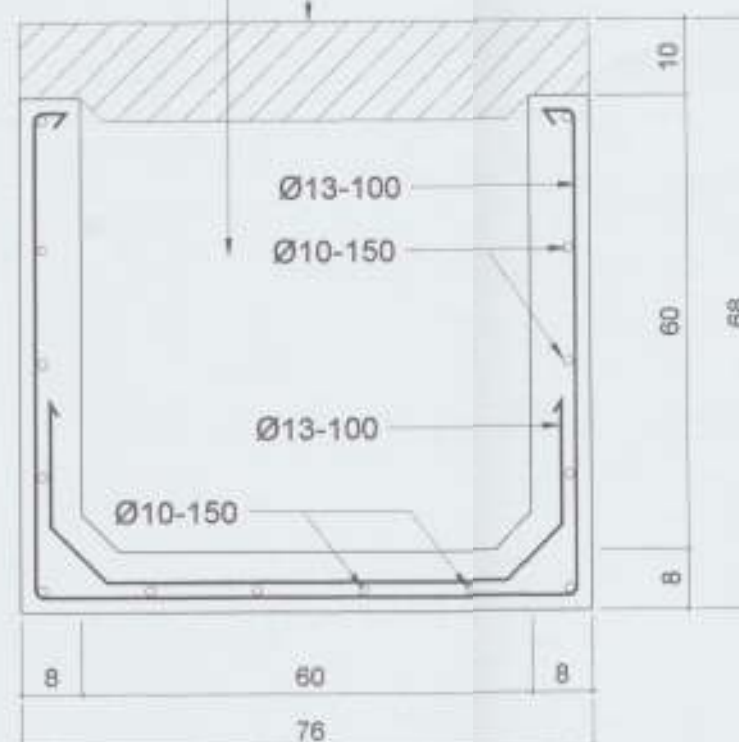

DETAIL PENULANGAN SALURAN U60 COR SETEMPAT

Skala 1 : 10



DINAS PERUMAHAN RAKYAT DAN
KAWASAN PERMUKIMAN
PROVINSI JAWA TENGAH

Jalan Madukoro blok AA-BB Komplek PRPP
Semarang kode Pos 50144 Telp. 024 - 7600247

PEKERJAAN

DED / PERENCANAAN
(HADIAH LOMBA HARI HABITAT JUARA 1)
(PENATAAN KAWASAN DI RW 7, RW 8 DAN RW 9
KELURAHAN NUSUKAN SERTA
DI RW 3 DAN RW 4 KELURAHAN MOJO)

LOKASI

KEL. NUSUKAN KEC. BANJARSARI
KOTA SURAKARTA

MENGETAHUI

KEPALA DINAS PERUMAHAN RAKYAT DAN
KAWASAN PERMUKIMAN
PROVINSI JAWA TENGAH
Selaku Pengguna Anggaran


Ir. ARIEF DJATMIKO, MA
Pembina Tk. I
NIP. 19660801 199603 1 004


MENGETAHUI

KEPALA BIDANG KAWASAN PERMUKIMAN
DISPERAKIM PROV. JATENG
Selaku Kuasa Pengguna Anggaran


Ir. PRIHASTOTO, MT.
Pembina Tk. II
NIP. 19621025 199003 1 005

MENGETAHUI

KEPALA BIDANG KAWASAN PERMUKIMAN
DISPERKIM KOTA SURAKARTA

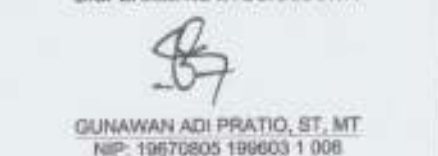
GUNAWAN ADI PRATIO, ST, MT
NIP. 19670805 199603 1 006

PERENCANA


PT. PATRA PADMA

Ir. ADIRSYAH SEBAYANG, M.Si
DIREKTUR UTAMA

NAMA GAMBAR

DETAIL PENULANGAN SALURAN U60
COR SETEMPAT

SKALA	NO. GAMBAR	KODE GBR
1:20	27	SLO

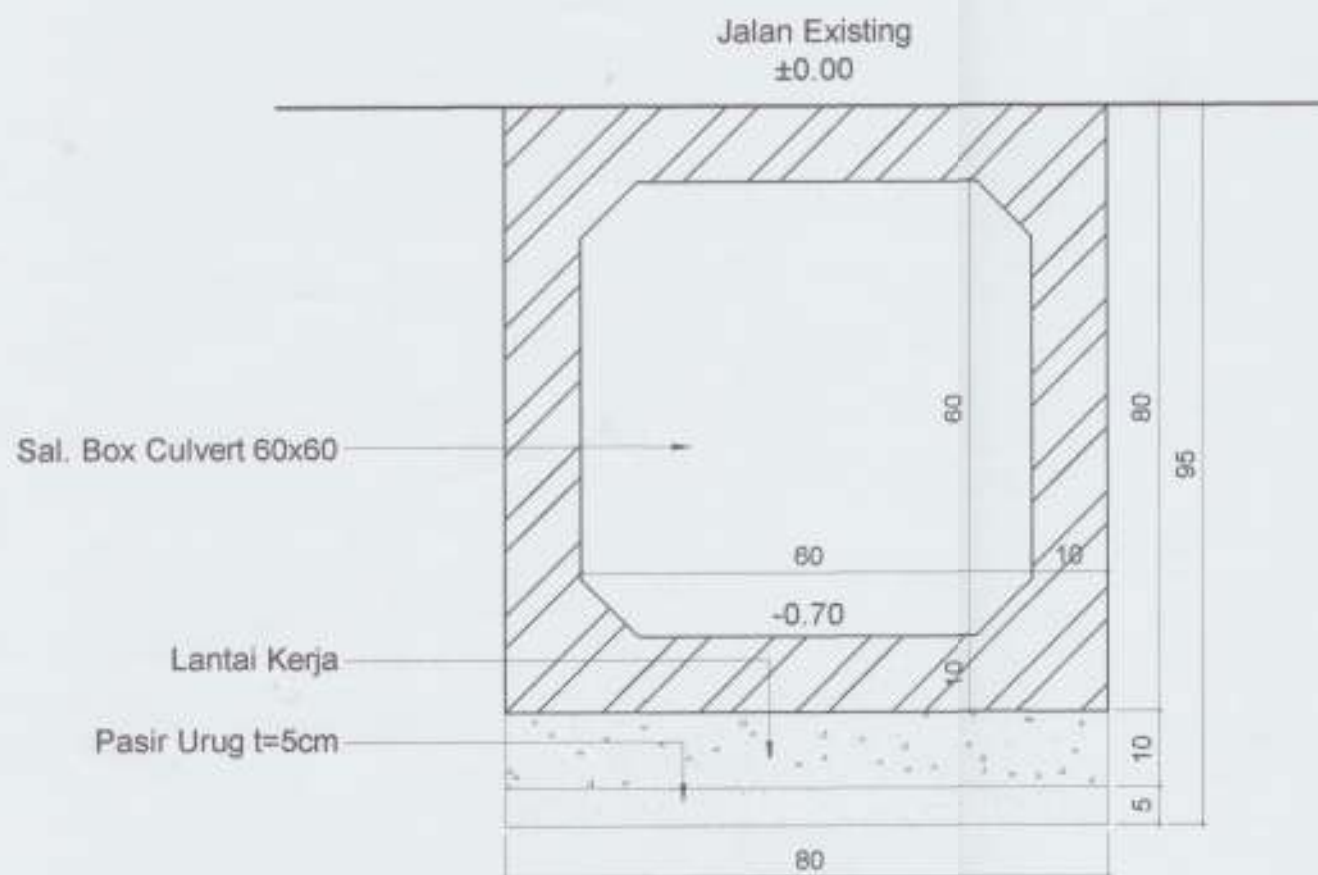

 **DETAIL BOX CULVERT 60x60**
Skala 1 : 10



DINAS PERUMAHAN RAKYAT DAN
KAWASAN PERMUKIMAN
PROVINSI JAWA TENGAH
Jalan Madukoro blok AA-BB Komplek PRPP
Semarang kode Pos 50144 Telp. 024 - 7600247

PEKERJAAN

DED / PERENCANAAN
(HADIAH LOMBA HARI HABITAT JUARA 1)
(PENATAAN KAWASAN DI RW 7, RW 8 DAN RW 9
KELURAHAN NUSUKAN SERTA
DI RW 3 DAN RW 4 KELURAHAN MOJO)

LOKASI

KEL. NUSUKAN KEC. BANJARSARI
KOTA SURAKARTA


MENGETAHUI

KEPALA DINAS PERUMAHAN RAKYAT DAN
KAWASAN PERMUKIMAN
PROVINSI JAWA TENGAH
Selaku Pengguna Anggaran


Ir. ARIEF DJATMIKO, MA
Pembina Tk.I
NIP. 19660801 199603 1 004

MENGETAHUI

KEPALA BIDANG KAWASAN PERMUKIMAN
DISPERAKIM PROV. JATENG
Selaku Kuasa Pengguna Anggaran

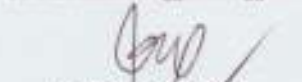
Ir. PRIHASTOTO, MT.
Pembina Tk.I
NIP. 19621025 199003 1 005

MENGETAHUI

KEPALA BIDANG KAWASAN PERMUKIMAN
DISPERKIM KOTA SURAKARTA


GUNAWAN ADI PRATNO, ST, MT
NIP. 19670805 199603 1 006

PERENCANA

RT. PATRA PADMA


Ir. ADIRSYAH SEBAYANG, M.Si
DIREKTUR UTAMA

NAMA GAMBAR

DETAIL BOX CULVERT 60x60
RENCANA 55

SKALA	NO. GAMBAR	KODE GBR
1:10	28	SLO



DINAS PERUMAHAN RAKYAT DAN
KAWASAN PERMUKIMAN
PROVINSI JAWA TENGAH
Jalan Medukoro blok AA-BB Komplek PRPP
Semarang kode Pos 50144 Telp. 024 - 7600247

PEKERJAAN

DED / PERENCANAAN
(HADIAH LOMBA HARI HABITAT JUARA 1)
(PENATAAN KAWASAN DI RW 7, RW 8 DAN RW 9
KELURAHAN NUSUKAN SERTA
DI RW 3 DAN RW 4 KELURAHAN MOJO)

LOKASI

KEL. NUSUKAN KEC. BANJARSARI
KOTA SURAKARTA


MENGETAHUI

KEPALA DINAS PERUMAHAN RAKYAT DAN
KAWASAN PERMUKIMAN
PROVINSI JAWA TENGAH
Selaku Pengguna Anggaran


Ir. ARIEF BIATMIKO, MA
Pembina Tk.I
NIP. 19600801 199803 1 004

MENGETAHUI

KEPALA BIDANG KAWASAN PERMUKIMAN
DISPERKIM PROV. JATENG
Selaku Kuasa Pengguna Anggaran

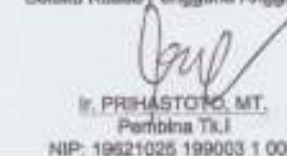
Ir. PRIHASTOTO, MT
Pembina Tk.I
NIP. 19521025 199003 1 005

MENGETAHUI

KEPALA BIDANG KAWASAN PERMUKIMAN
DISPERKIM KOTA SURAKARTA


GUNAWAN ADI PRATIO, ST, MT
NIP. 19970805 199803 1 006

PERENCANA


PT. RATRA PADMA

ADIRSYAH SEBAYANG, M.Si
DIREKTUR UTAMA


NAMA GAMBAR

LOKASI PEKERJAAN
KERUK WALET

SKALA	NO. GAMBAR	KODE GBR
1:300	29	SLO

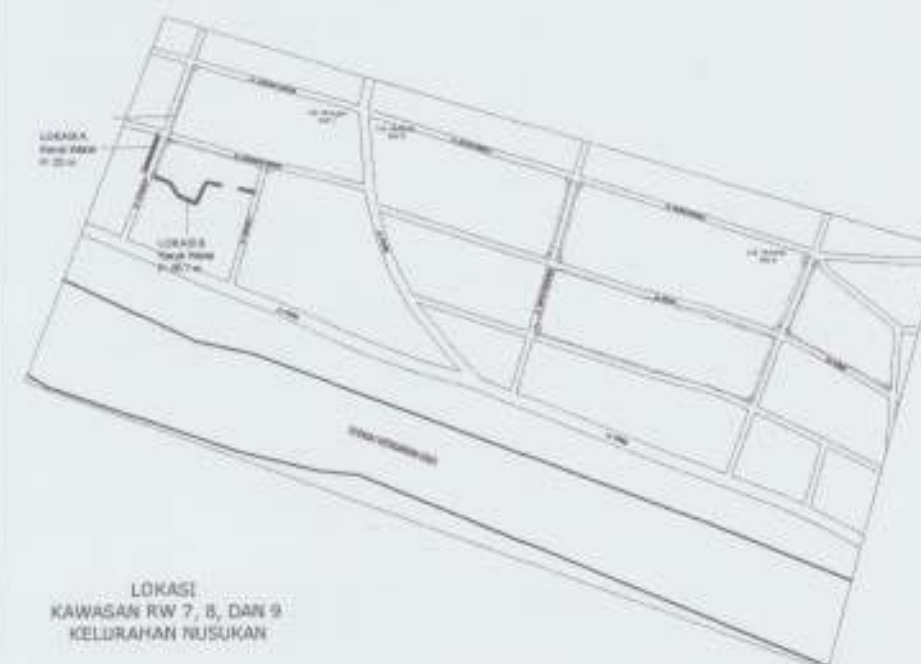

LOKASI
KAWASAN RW 7, 8, DAN 9
KELURAHAN NUSUKAN

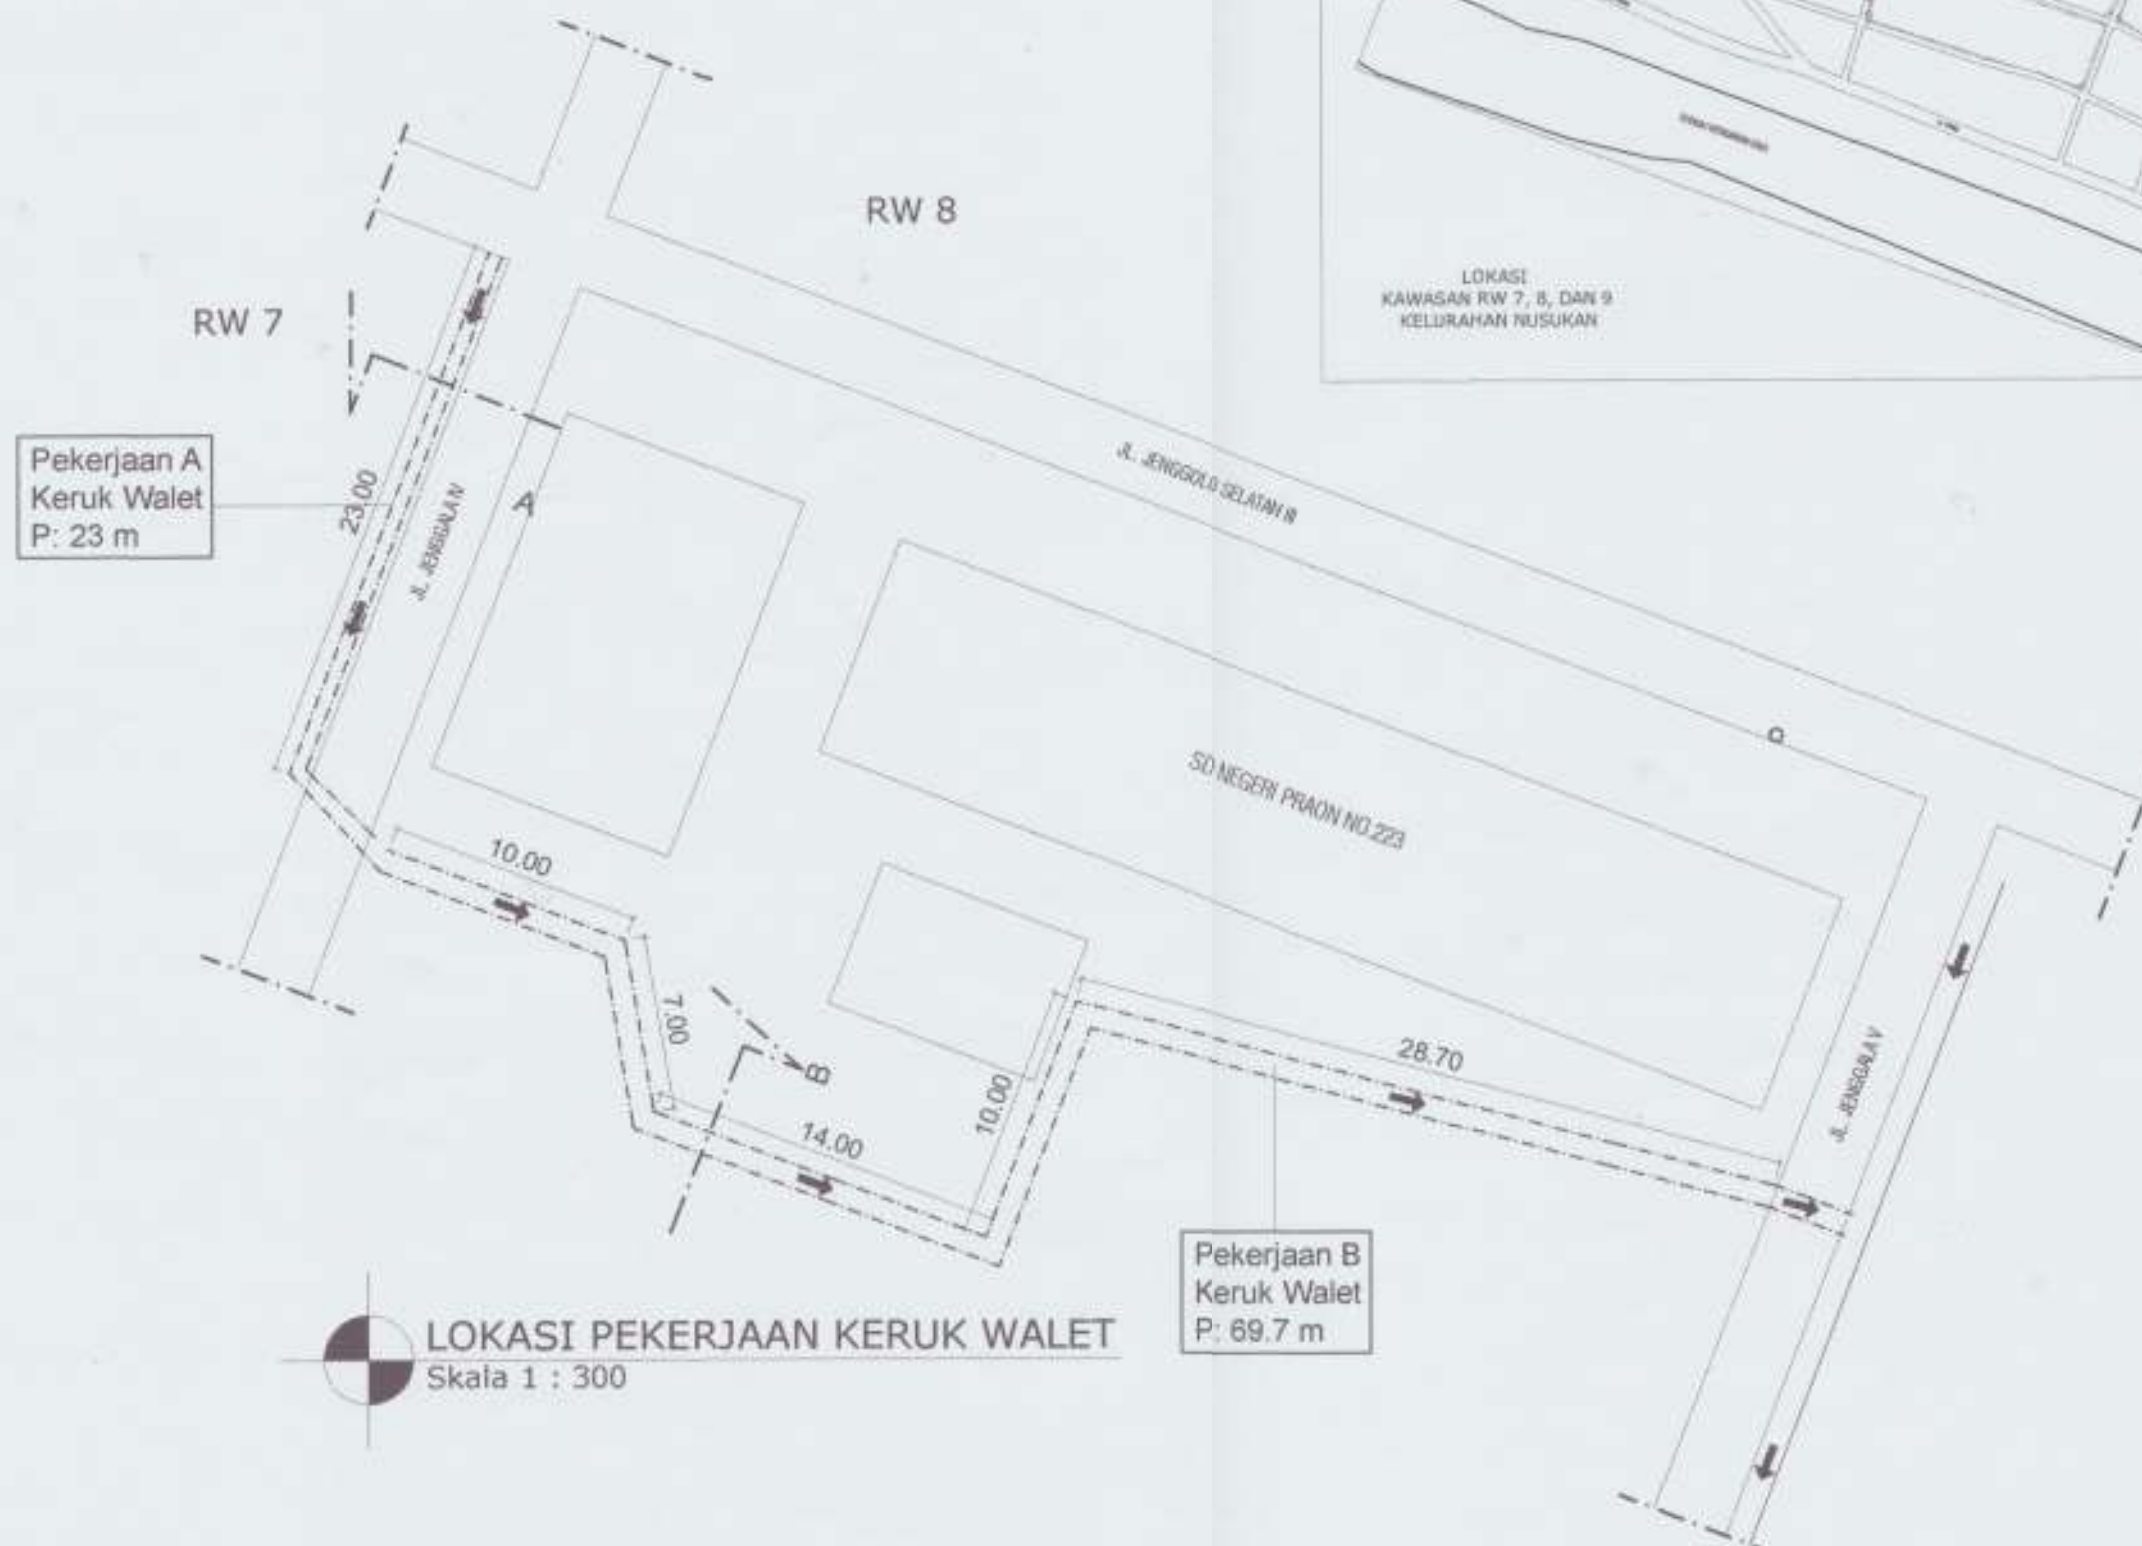

LOKASI PEKERJAAN KERUK WALET
Skala 1 : 300

Keterangan :

-  = Lokasi Pekerjaan Keruk Walet
-  = Arah Aliran Air



DINAS PERUMAHAN RAKYAT DAN
KAWASAN PERMUKIMAN
PROVINSI JAWA TENGAH

Jalan Medukoro blok AA-BB Komplek PRPP
Semarang kode Pos 50144 Telp. 024 - 7800247

PEKERJAAN

DED / PERENCANAAN
(HADIAH LOMBA HARI HABITAT JUARA 1)

(PENATAAN KAWASAN DI RW 7, RW 8 DAN RW 9
KELURAHAN NUSUKAN SERTA
DI RW 3 DAN RW 4 KELURAHAN MOJO)

LOKASI

KEL NUSUKAN KEC. BANJARSAARI
KOTA SURAKARTA

MENGETAHUI

KEPALA DINAS PERUMAHAN RAKYAT DAN
KAWASAN PERMUKIMAN
PROVINSI JAWA TENGAH
Salaku Pengguna Anggaran

II. ARIEF DJATMIKO, MA.
Pembina Tk.I
NIP. 19690801 196603 1 004

MENGETAHUI

KEPALA BIDANG KAWASAN PERMUKIMAN
DISPERAKIM PROV. JATENG
Salaku Kuasa Pengguna Anggaran

II. PRIHASTOTO, MT.
Pembina Tk.I
NIP. 19621025 199003 1 005

MENGETAHUI

KEPALA BIDANG KAWASAN PERMUKIMAN
DISPERKUM KOTA SURAKARTA

GUNAWAN ADI PRATIO, ST, MT.
NIP. 19670805 199603 1 006

PERENCANA


PT. PATRA PADMA

II. ADIRSYAH SEBAYANG, M.Si.
DIREKTUR UTAMA

NAMA GAMBAR


POTONGAN LOKASI A & B
KERUK WALET

SKALA	NO. GAMBAR	KODE GBR
1:20	30	SLO

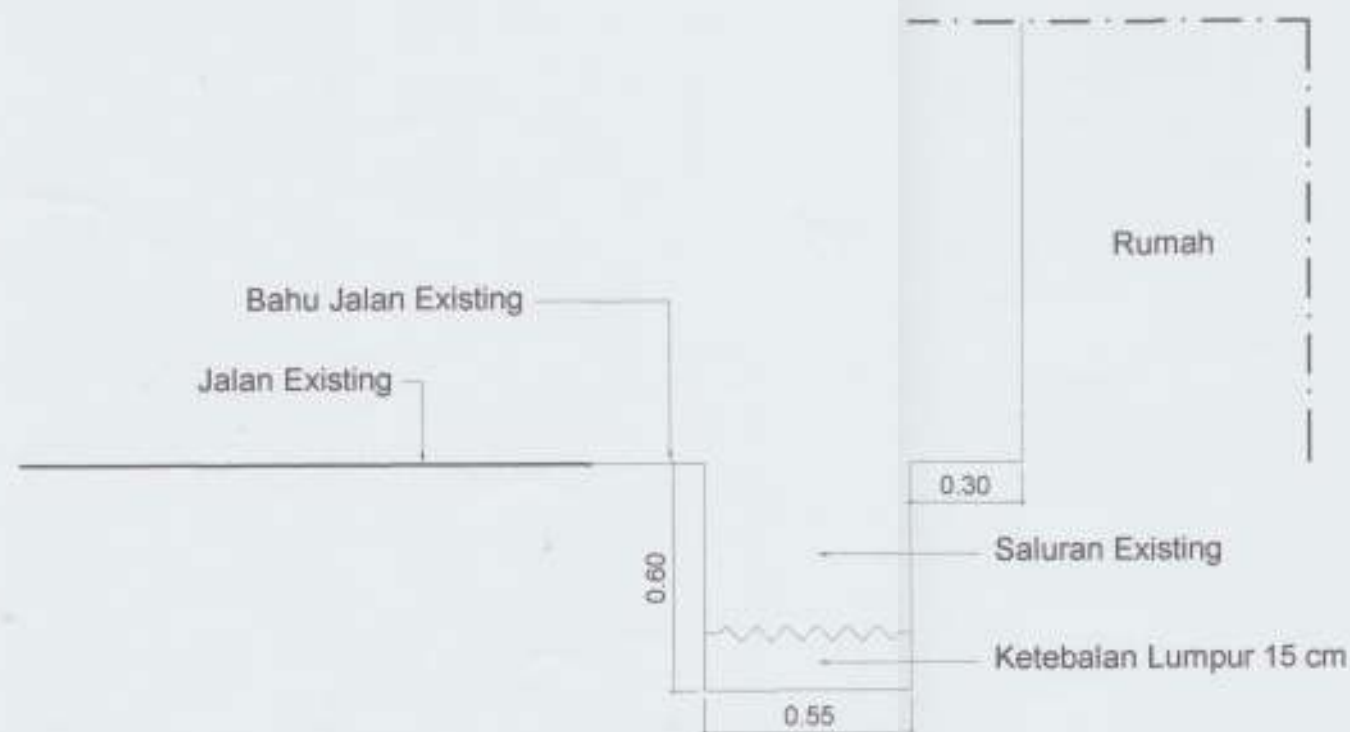


POTONGAN LOKASI A KERUK WALET

Skala 1 : 20

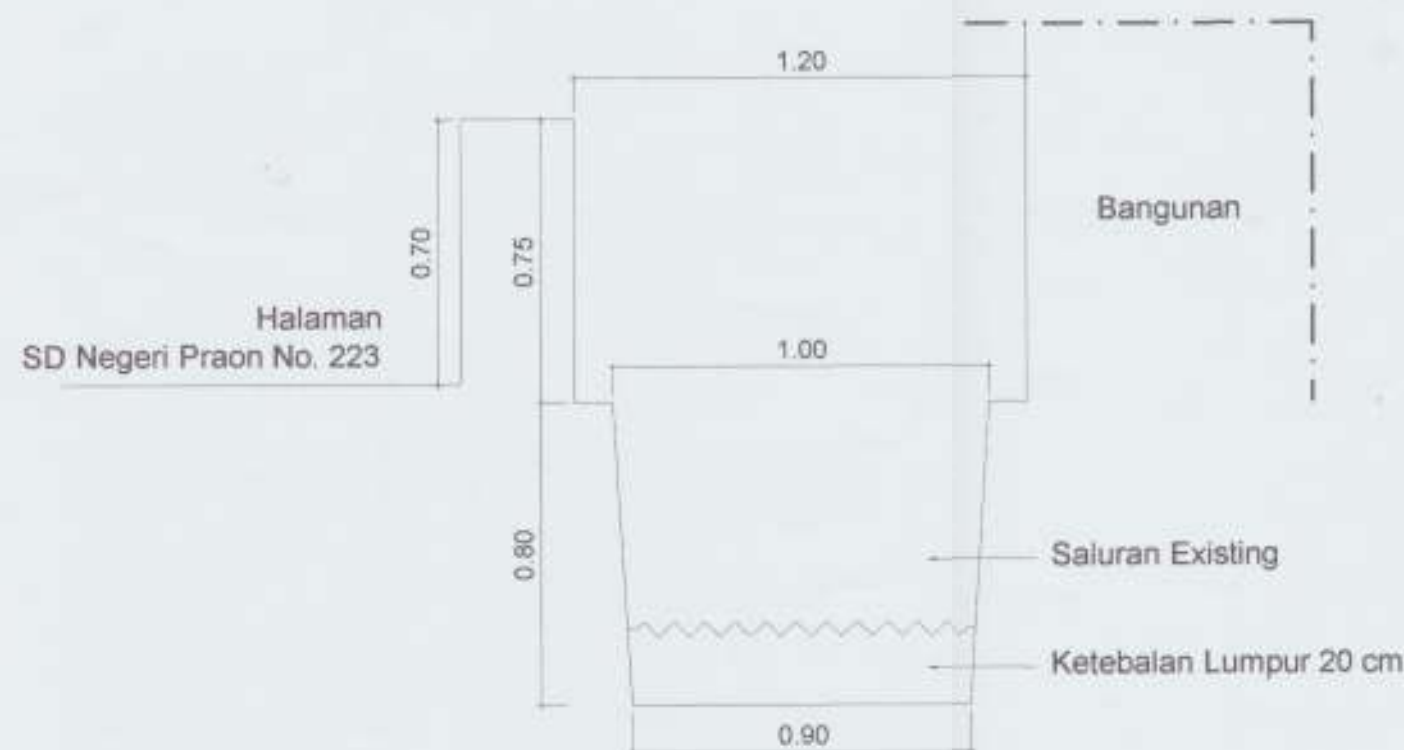


POTONGAN LOKASI B KERUK WALET


Skala 1 : 20

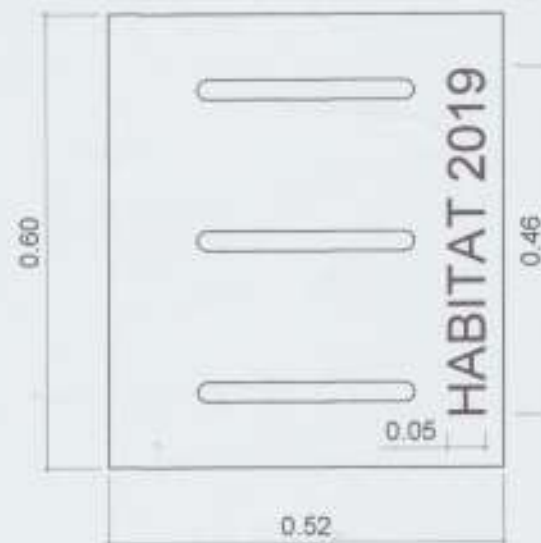

COVER SALURAN U DITCH 40
DENGAN TULISAN HABITAT 2019
Skala 1 : 10

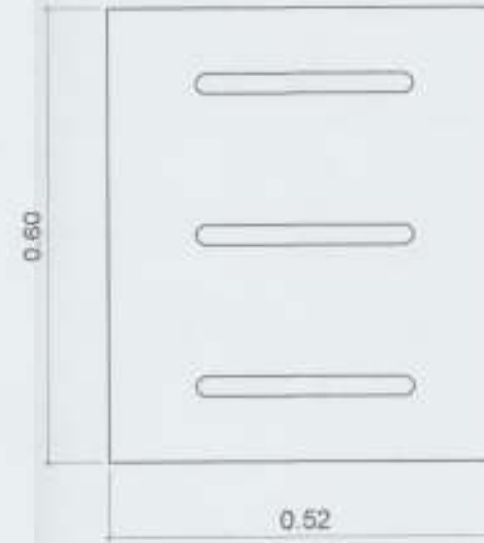

COVER SALURAN U DITCH 40
Skala 1 : 10

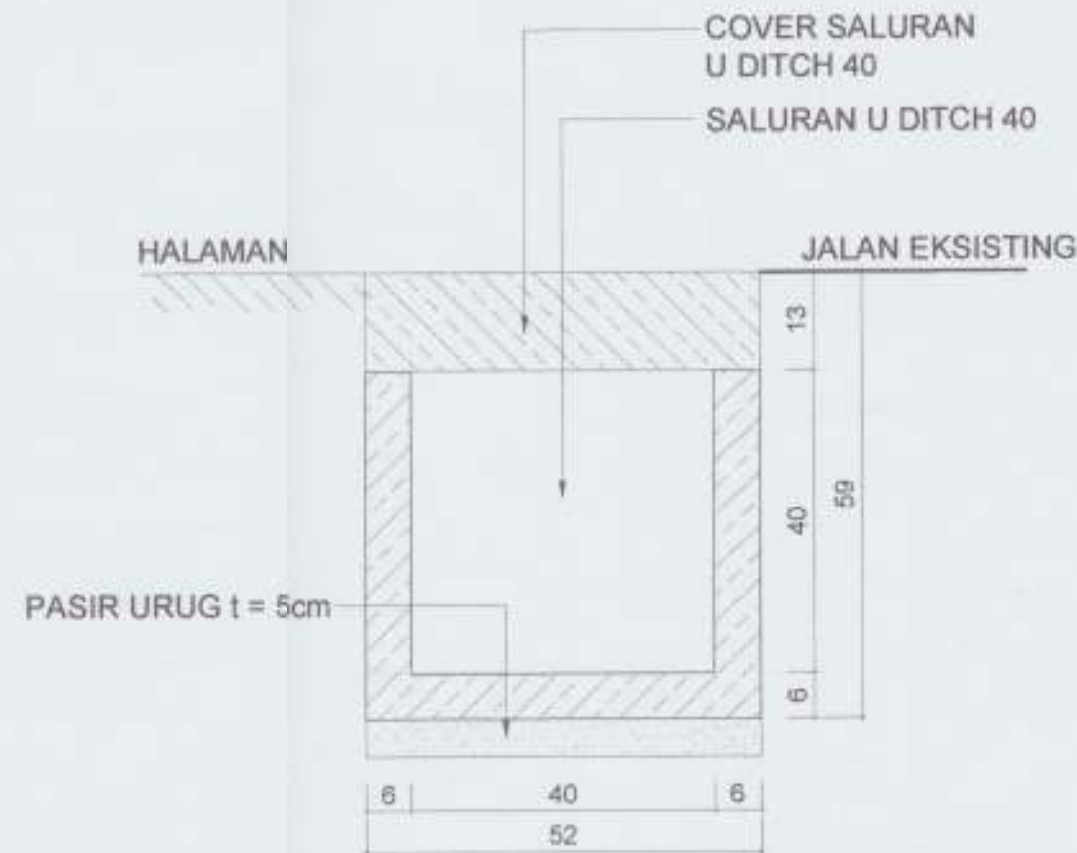

DETAIL SALURAN U DITCH 40
Skala 1 : 10



DINAS PERUMAHAN RAKYAT DAN
KAWASAN PERMUKIMAN
PROVINSI JAWA TENGAH
Jalan Madukoro blok AA-BB Komplek PRPP
Semarang kode Pos 50144 Telp. 024 - 7600247

PEKERJAAN

DED / PERENCANAAN
(HADIAH LOMBA HARI HABITAT JUARA 1)
(PENATAAN KAWASAN DI RW 7, RW 8 DAN RW 9
KELURAHAN NUSUKAN SERTA
DI RW 3 DAN RW 4 KELURAHAN MOJO)

LOKASI

KEL. NUSUKAN KEC. BANJARSARI
KOTA SURAKARTA

MENGETAHUI

KEPALA DINAS PERUMAHAN RAKYAT DAN
KAWASAN PERMUKIMAN
PROVINSI JAWA TENGAH
Selaku Pengguna Anggaran

II. ARIEF DJATMIKO, MA
Pembina Tk.I
NIP: 19660601 199603 1 004

MENGETAHUI

KEPALA BIDANG KAWASAN PERMUKIMAN
DISPERAKIM PROV. JATENG
Selaku Kuasa Pengguna Anggaran

Ir. PRIHASTOTO, MT.
Pembina Tk.I
NIP: 19621025 199003 1 005

MENGETAHUI

KEPALA BIDANG KAWASAN PERMUKIMAN
DISPERKIM KOTA SURAKARTA

GUNAWAN ADI PRATIO, ST, MT
NIP: 19670805 199603 1 006

PERENCANA

PT. PATRA PADMA

STUDIO
II ADIRSYAH SEBAYANG, M.SI
DIREKTUR UTAMA

NAMA GAMBAR

DETAIL SALURAN
U DITCH 40

SKALA	NO. GAMBAR	KODE GBR
1:10	31	SLO



DINAS PERUMAHAN RAKYAT DAN
KAWASAN PERMUKIMAN
PROVINSI JAWA TENGAH
Jalan Medukoro blok AA-BB Komplek PRPP
Semarang kode Pos 50144 Telp. 024 - 7600247

PEKERJAAN

DED / PERENCANAAN
(HADIAH LOMBA HARI HABITAT JUARA 1)
(PENATAAN KAWASAN DI RW 7, RW 8 DAN RW 9
KELURAHAN NUSUKAN BERTA
DI RW 3 DAN RW 4 KELURAHAN MOJO)

LOKASI

KEL. NUSUKAN, KEC. BANJARSARI
KOTA SURAKARTA

MENGETAHUI

KEPALA DINAS PERUMAHAN RAKYAT DAN
KAWASAN PERMUKIMAN
PROVINSI JAWA TENGAH
Selaku Pengguna Anggaran



MENGETAHUI

KEPALA BIDANG KAWASAN PERMUKIMAN
DISPERAKIM PROV. JATENG
Selaku Kuasa Pengguna Anggaran

Ir. PRIHASTOTO, MT.
Pembina Tk. I

NIP. 19621025 199003 1 005

MENGETAHUI

KEPALA BIDANG KAWASAN PERMUKIMAN
DISPERKIM KOTA SURAKARTA

Ir. PRIHASTOTO, MT.
Pembina Tk. I

NIP. 19670805 199803 1 008

PERENCANA

STUDIO
Ir. ADIRSYAH SEBAYANG, M.Si
DIREKTUR UTAMA

NAMA GAMBAR

DETAIL TUTUP UDITCH 40 CUSTOM

SKALA	NO. GAMBAR	KODE GBR
1:10	32	SLO

TUTUP U DITCH CUSTOM
BERTULIS DIPASANG TIAP 10 TUTUP

RUMAH PENDUDUK



JALAN




TAMPAK TUTUP U DITCH CUSTOM
Skala 1 : 40



DETAIL TUTUP U DITCH CUSTOM
Skala 1 : 10



LOKASI 1
KAMPUNG KENTENG RT 4 RW 7
KELURAHAN MOJO

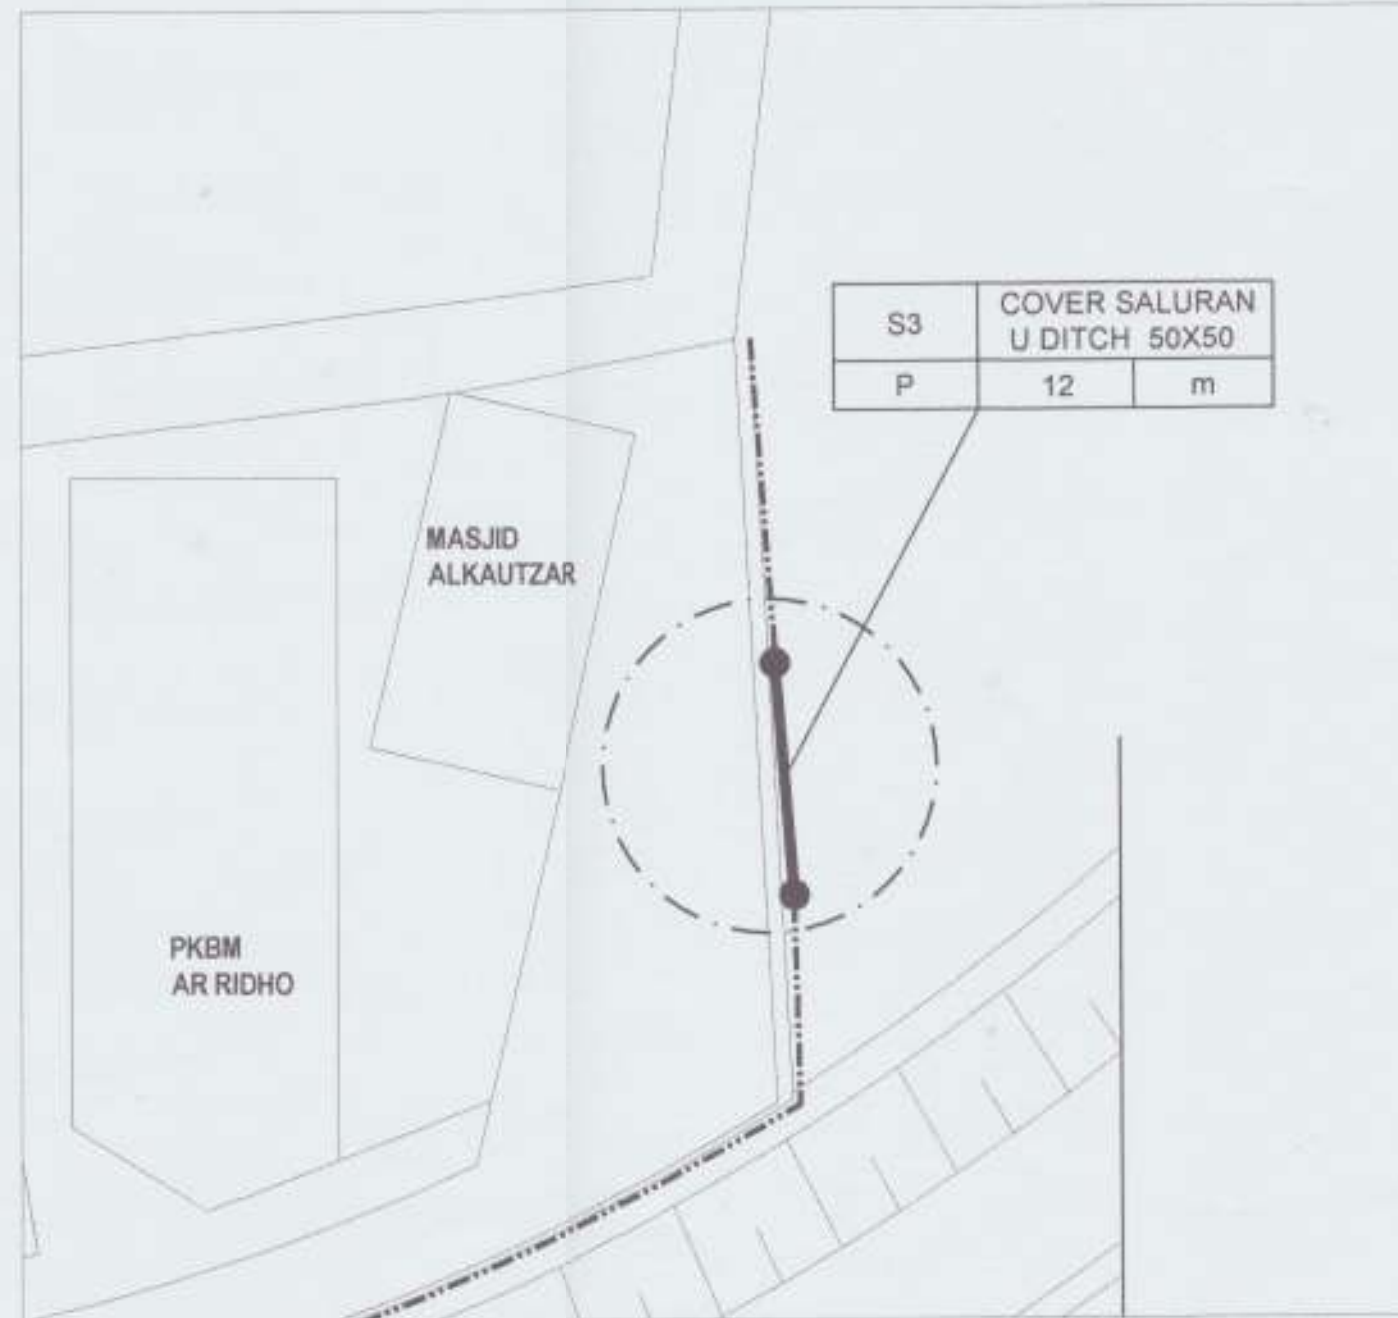

DENAH RENCANA LOKASI TAMBAHAN 1
Skala 1 : 500



**DINAS PERUMAHAN RAKYAT DAN
KAWASAN PERMUKIMAN
PROVINSI JAWA TENGAH**

Jalan Madukoro Blok AA-BB Komplek PRPP
Semarang Kode Pos 50144 Telp. 024 - 7602247

PEKERJAAN

DED / PERENCANAAN
(HADIAH LOMBA HARI HABITAT JUARA 1)
(PENATAAN KAWASAN DI RW 7, RW 8 DAN RW 9
KELURAHAN NUSUKAN SERTA
DI RW 3 DAN RW 4 KELURAHAN MOJO)

LOKASI

KEL. NUSUKAN KEC. BANJARSARI
KOTA SURAKARTA

MENGETAHUI

KEPALA DINAS PERUMAHAN RAKYAT DAN
KAWASAN PERMUKIMAN
PROVINSI JAWA TENGAH
Selaku Pengguna Anggaran

(Signature)
Ir. ARIEF DJATMIKO, MA
Pembina Tk.I
NIP: 19660801 199903 1 004

MENGETAHUI

KEPALA BIDANG KAWASAN PERMUKIMAN
DISPERAKIM PROV. JATENG
Selaku Kuasa Pengguna Anggaran

(Signature)
Ir. PRIHASTOTO, MT
Pembina Tk.I
NIP: 19621025 199003 1 005

MENGETAHUI

KEPALA BIDANG KAWASAN PERMUKIMAN
DISPERKIM KOTA SURAKARTA

(Signature)
GUNAWAN ADI PRATIO, ST, MT
NIP: 19670805 199603 1 006

PERENCANA

(Signature)
PT. PATRA PADMA
Ir. ADIRSYAH SEBAYANG, M.Si
DIREKTUR UTAMA

NAMA GAMBAR

DENAH RENCANA
LOKASI TAMBAHAN 1

SKALA	NO. GAMBAR	KODE GBR
NTS	33	SLO



DENAH RENCANA LOKASI TAMBAHAN 2
Skala 1 : 500



**DINAS PERUMAHAN RAKYAT DAN
KAWASAN PERMUKIMAN
PROVINSI JAWA TENGAH**
Jalan Madukoro Blok AA-BB Komplek PRPP
Semarang kode Pos 50144 Telp. 024 - 7600247

PEKERJAAN

DED / PERENCANAAN
(HADIAH LOMBA HARI HABITAT JUARA 1)
(PENATAAN KAWASAN DI RW 7, RW 8 DAN RW 9
KELURAHAN NUSUKAN SERTA
DI RW 3 DAN RW 4 KELURAHAN MOJO)

LOKASI

KEL. NUSUKAN KEC. BANJARSARI
KOTA SURAKARTA

MENGETAHUI

KEPALA DINAS PERUMAHAN RAKYAT DAN
KAWASAN PERMUKIMAN
PROVINSI JAWA TENGAH
Selaku Pengguna Anggaran

Ir. ARIEF DIATMIKO, MA.
Pembina Tk.I
NIP. 19650801 199603 1 004

MENGETAHUI

KEPALA BIDANG KAWASAN PERMUKIMAN
DISPERAKIM PROV. JATENG
Selaku Kuasa Pengguna Anggaran

Ir. PRIHASTOTO, MT.
Pembina Tk.I
NIP. 19621025 199003 1 005

MENGETAHUI

KEPALA BIDANG KAWASAN PERMUKIMAN
DISPERKIM KOTA SURAKARTA

GUNAWAN ADI PRATIO, ST, MT.
NIP. 19670805 199603 1 006


PERENCANA

PT. PATRA PADMA
Ir. ADIRSYAH SEBAYANG, M.Si
DIREKTUR UTAMA

NAMA GAMBAR

DENAH RENCANA
LOKASI TAMBAHAN 2

SKALA	NO. GAMBAR	KODE GBR.
NTS	34	SLO

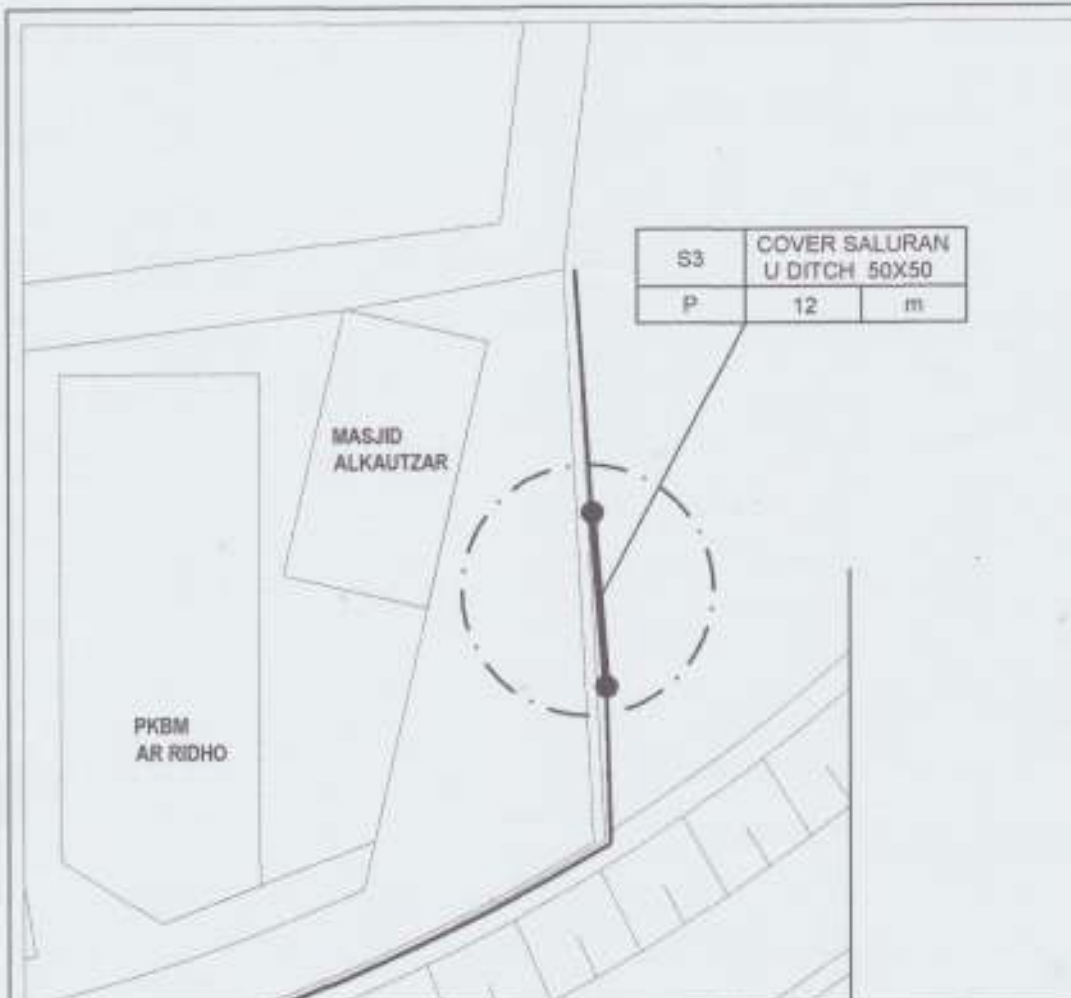


LOKASI 1
KAMPUNG KENTENG RT 4 RW 7
KELURAHAN MOJO



DENAH RENCANA PENAMBAHAN COVER SALURAN
Skala 1 : 50

HALAMAN
MASJID AL KAUTZAR

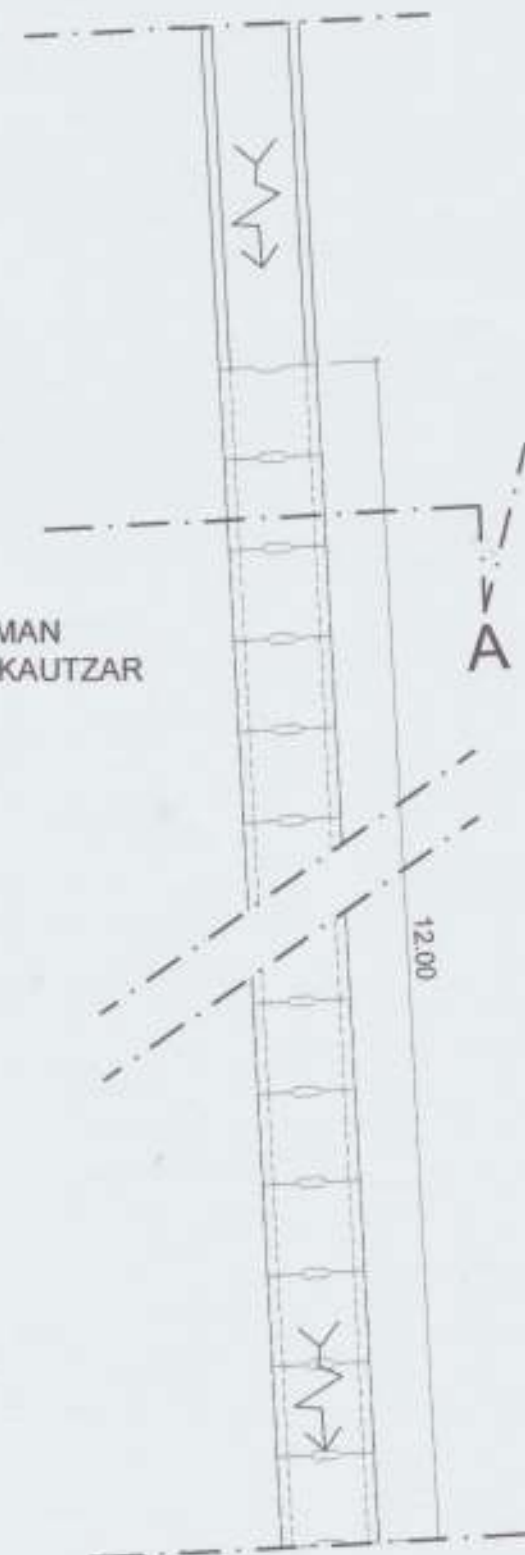

DINAS PERUMAHAN RAKYAT DAN
KAWASAN PERMUKIMAN
PROVINSI JAWA TENGAH
Jalan Medukoro blok AA-BB Komplek PRPP
Semarang kode Pos 50144 Telp. 024 - 7500347

PEKERJAAN

DED / PERENCANAAN
(HADIAH LOMBA HARI HABITAT JUARA 1)

(PENATAAN KAWASAN DI RW 7, RW 8 DAN RW 9
KELURAHAN NUSUKAN SERTA
DI RW 3 DAN RW 4 KELURAHAN MOJO)

LOKASI

KEL. NUSUKAN KEC. BANJARSARI
KOTA SURAKARTA

MENGETAHUI

KEPALA DINAS PERUMAHAN RAKYAT DAN
KAWASAN PERMUKIMAN
PROVINSI JAWA TENGAH
Selaku Pengguna Anggaran

Ir. ARIEF DJATMIKO, MA
Pembina Tk.I
NIP. 19660801 199603 1 004

MENGETAHUI

KEPALA BIDANG KAWASAN PERMUKIMAN
DISPERAKIM PROV. JATENG
Selaku Kepala Pengguna Anggaran

Ir. PRIHASTOTO, MT.
Pembina Tk.I
NIP. 19621025 199003 1 005

MENGETAHUI

KEPALA BIDANG KAWASAN PERMUKIMAN
DISPERKIM KOTA SURAKARTA

GUNAWAN ADI PRATIO, ST, MT
NIP. 19670805 199603 1 006

PERENCANA


PT. RATRA PADMA

STUDIO
Ir. ADIRSYAH SEBAYANG, M.Si
DIREKTUR UTAMA


NAMA GAMBAR

DENAH RENCANA
PEAMBAHAN COVER SALURAN
LOKASI 1

SKALA	NO. GAMBAR	KODE GBR
1:50	35	SLO

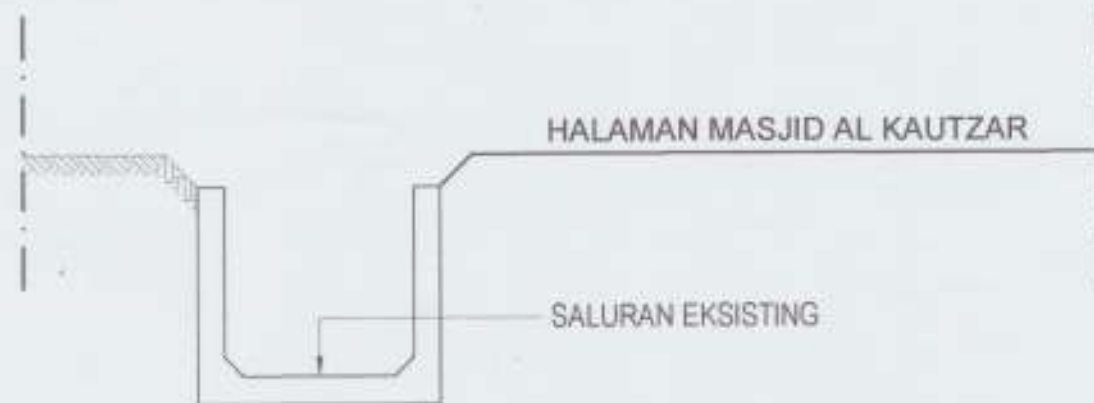


POTONGAN A EKSISTING LOKASI 1
Skala 1 : 20

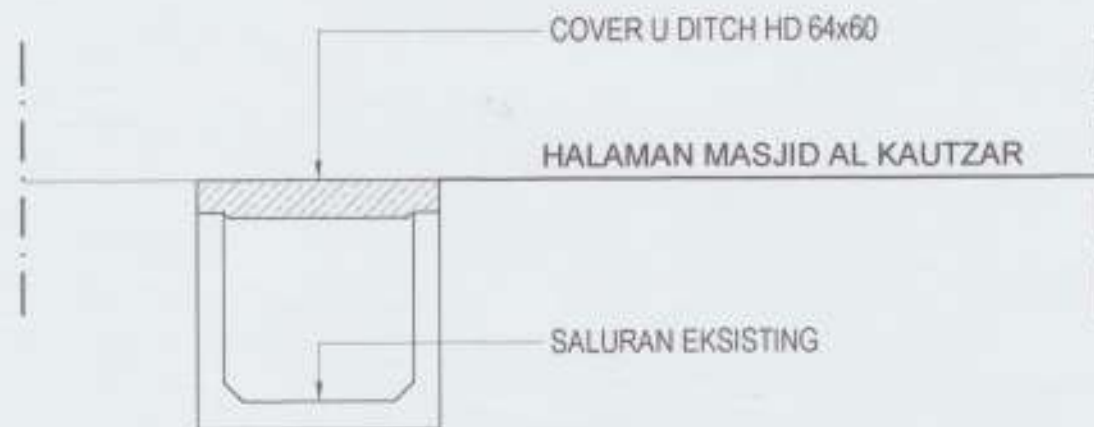


POTONGAN A RENCANA LOKASI 1
Skala 1 : 20

COVER U DITCH HD 64 x 60

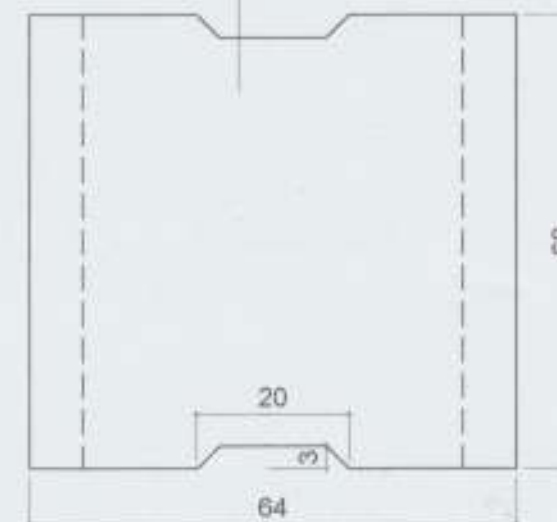

COVER U DITCH HD 64 x 60

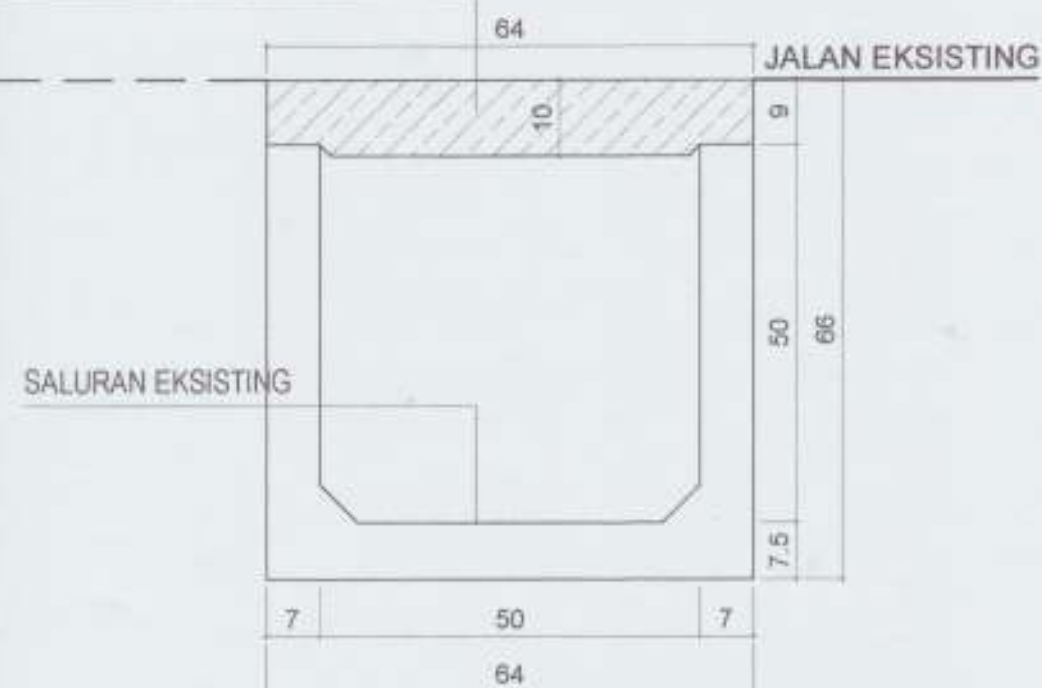

DETAIL SALURAN U DITCH 50
Skala 1 : 10



DINAS PERUMAHAN RAKYAT DAN
KAWASAN PERMUKIMAN
PROVINSI JAWA TENGAH
Jalan Madukoro blok AA-BB Komplek PRPP
Semarang kode Pos 50144 Telp. 024 - 7800247

PEKERJAAN

DED : PERENCANAAN
(HADIAH LOMBA HARI HABITAT JUARA 1)
(PENATAAN KAWASAN DI RW 7, RW 8 DAN RW 9
KELURAHAN NUSUKAN SERTA
DI RW 3 DAN RW 4 KELURAHAN MOJO)

LOKASI

KEL. NUSUKAN KEC. BANJARSARI
KOTA SURABAYA

MENGETAHUI

KEPALA DINAS PERUMAHAN RAKYAT DAN
KAWASAN PERMUKIMAN
PROVINSI JAWA TENGAH
Selaku Penguasa Anggaran

Ir. ARIEF DJATMIKO, MA
Pembina Tk I
NIP. 19660801 199603 1 004

MENGETAHUI

KEPALA BIDANG KAWASAN PERMUKIMAN
DISPERAKIM PROV. JATENG
Selaku Kuasa Berencana Anggaran

Ir. PRIHASTOTO, MT.
Pembina Tk I
NIP. 19621025 199003 1 005

MENGETAHUI

KEPALA BIDANG KAWASAN PERMUKIMAN
DISPERKIM KOTA SURABAYA

GUNAWAN ADI PRATIO, ST, MT
NIP. 19670805 199603 1 006

PERENCANA

STUDIO
PATRA PADMA
Ir. ADIRSYAH SEBAYANG, M.Si
DIREKTUR UTAMA

NAMA GAMBAR

POTONGAN A
LOKASI 1

SKALA	NO. GAMBAR	KODE GBR
1:20	36	SLO



DINAS PERUMAHAN RAKYAT DAN
KAWASAN PERMUKIMAN
PROVINSI JAWA TENGAH

Jalan Madukoro blok AA-BB Komplek PRPP
Semarang kode Pos 50144 Telp. 524 - 7800247

PEKERJAAN

DED / PERENCANAAN
(HADIAH LOMBA HARI HABITAT JUARA 1)
(PENATAAN KAWASAN DI RW 7, RW 8 DAN RW 9
KELURAHAN NUSUKAN SERTA
DI RW 3 DAN RW 4 KELURAHAN MOJO)

LOKASI

KEL. NUSUKAN KEC. BANJARSARI
KOTA SURAKARTA

MENGETAHUI

KEPALA DINAS PERUMAHAN RAKYAT DAN
KAWASAN PERMUKIMAN
PROVINSI JAWA TENGAH
Selaku Pengguna Anggaran

Ir. ARIEF DJATMIKO, MA
Pembina Tk.I
NIP. 19690801 199603 1 004

MENGETAHUI

KEPALA BIDANG KAWASAN PERMUKIMAN
DISPERAKIM PROV. JATENG
Selaku Kuasa Pengguna Anggaran

Ir. PRIHASTOTO, MT
Pembina Tk.I
NIP. 19621025 199003 1 005

MENGETAHUI

KEPALA BIDANG KAWASAN PERMUKIMAN
DISPERKIM KOTA SURAKARTA

GUNAWAN ADI PRATIO, ST, MT
NIP. 19670805 199603 1 006

PERENCANA

PT. PATRA PADMA

STUDIO
Ir. ADIRSYAH SEBAYANG, M.Si
DIREKTUR UTAMA

NAMA GAMBAR

DENAH RENCANA
PEAMBAHAN COVER SALURAN
LOKASI 2

SKALA	NO. GAMBAR	KODE GBR
1:50	37	SLO

Jl. Prof Kahar Muzakir

S3	COVER SALURAN U DITCH 50X50	
P	15	m

LOKASI 2
DUKUH RW 8
KELURAHAN MOJO

JL. KEDONDONG


B

16.00




DENAH RENCANA PENAMBAHAN COVER SALURAN

Skala 1 : 50

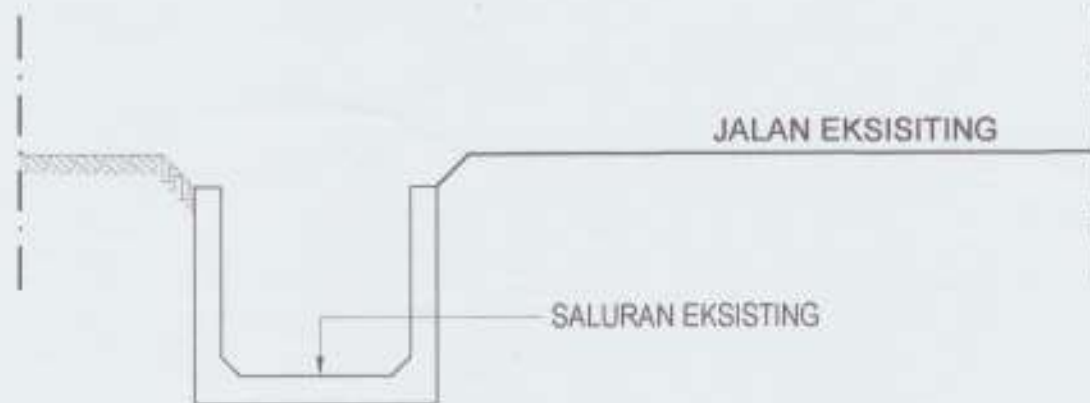


POTONGAN B EKSISTING LOKASI 2
Skala 1 : 20

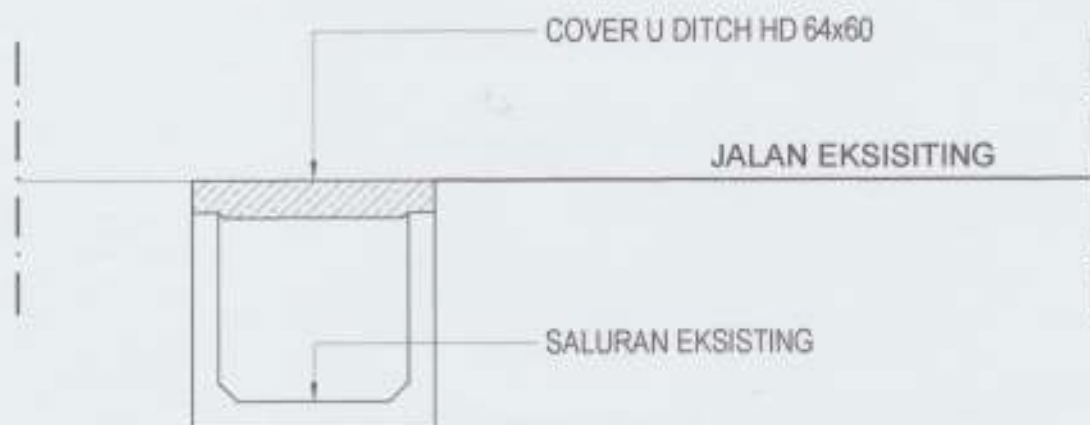


POTONGAN B RENCANA LOKASI 2
Skala 1 : 20

COVER U DITCH HD 64 x 60

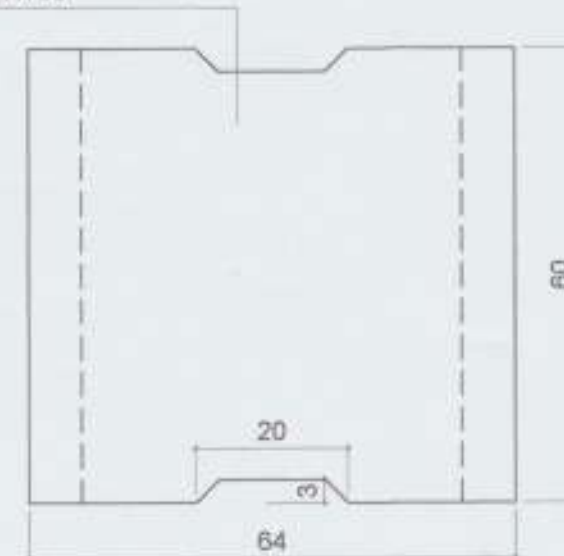

COVER U DITCH HD 64 x 60

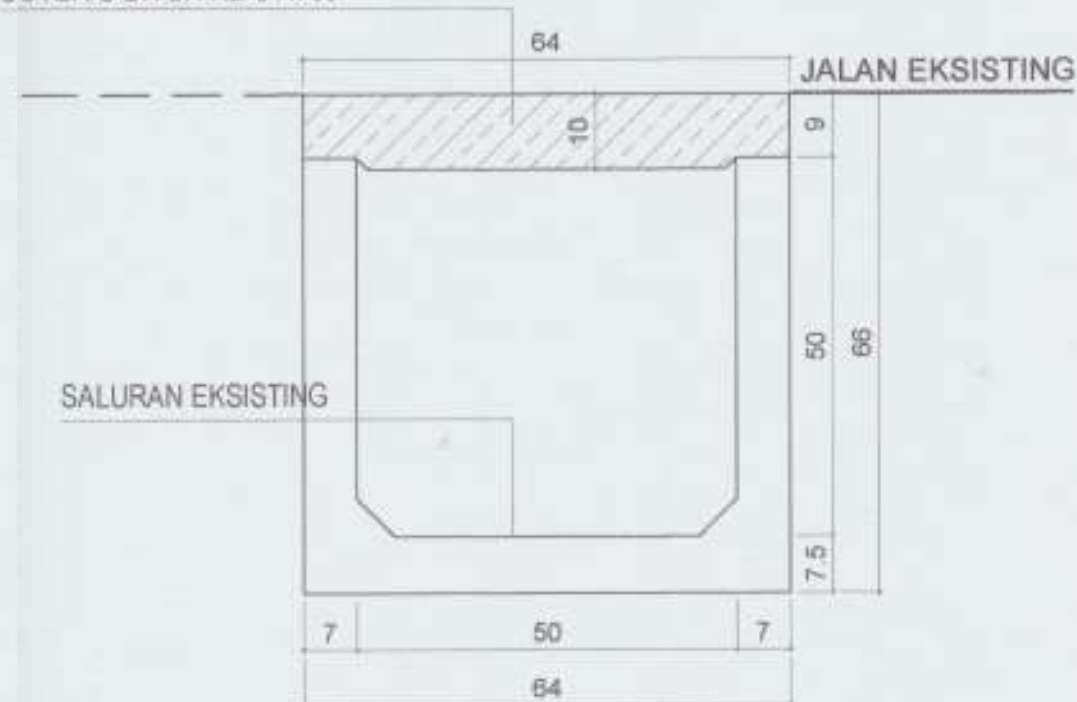

DETAIL SALURAN U DITCH 50
Skala 1 : 10



DINAS PERUMAHAN RAKYAT DAN
KAWASAN PERMUKIMAN
PROVINSI JAWA TENGAH
Jalan Madurejo blok AA-BB Komplek PRPP
Semarang kode Pos 50144 Telp. 024 - 7800247

PEKERJAAN

DED / PERENCANAAN
(HADIAH LOMBA HARI HABITAT JUARA 1)
(PENATAAN KAWASAN DI RW 7, RW 8 DAN RW 9
KELURAHAN NUSUKAN SERTA
DI RW 3 DAN RW 4 KELURAHAN MOJO)

LOKASI

KEL. NUSUKAN KEC. BANJARSAJI
KOTA SURAKARTA

MENGETAHUI

KEPALA DINAS PERUMAHAN RAKYAT DAN
KAWASAN PERMUKIMAN
PROVINSI JAWA TENGAH
Selaku Pengguna Anggaran
Ir. ARIEF DJATMIKO, MA
Pembina Tk.I
NIP. 19660801 198503 1 004

MENGETAHUI

KEPALA BIDANG KAWASAN PERMUKIMAN
DISPERAKIM PROV. JATENG
Selaku Kuasa Pengguna Anggaran

Ir. PRIHASTOTO, MT.

Pembina Tk.I

NIP. 19621025 199003 1 005

MENGETAHUI

KEPALA BIDANG KAWASAN PERMUKIMAN
DISPERKIM KOTA SURAKARTA

Ir. GUNAWAN ADI PRATIO, ST, MT.

Pembina Tk.I

NIP. 19670605 199803 1 006

PERENCANA

STUDIO
P.T. PATRA PADMA
Ir. ADIRSYAH SEBAYANG, M.Si
DIREKTUR UTAMA

NAMA GAMBAR

POTONGAN B
LOKASI 2

SKALA	NO. GAMBAR	KODE GBR
1:20	38	SLO

**PERBAIKAN DAN PEMBANGUNAN PRASARANA DAN SARANA
(HADIAH LOMBA HARI HABITAT JUARA 3)**

**GAMBAR RANCANGAN
PEKERJAAN**



DINAS PERUMAHAN RAKYAT DAN
KAWASAN PERMUKIMAN
PROVINSI JAWA TENGAH
Jalan Madukoro blok AA-BB Komplek PRPP
Semarang kode Pos 50144 Telp. 024 - 7600247

GAMBAR KERJA

PENATAAN KAWASAN PERMUKIMAN KUMUH
DESA TRATEBANG, KECAMATAN WONOKERTO,
KABUPATEN PEKALONGAN

PEKERJAAN :
PENYUSUNAN DED / PERENCANAAN
HADIAH LOMBA HARI HABITAT JUARA 3
TAHUN ANGGARAN 2020

PENATAAN KAWASAN PERMUKIMAN KUMUH DESA TRATEBANG
KEC. WONOKERTO, KAB. PEKALONGAN 2020

DAFTAR GAMBAR

NO.	LEMBAR	JUDUL GAMBAR	SKALA
1	PKL-00	DAFTAR ISI	N T S
2	PKL-01	PETA KABUPATEN PEKALONGAN	N T S
3	PKL-02	PETA DESA TRATEBANG	N T S
4	PKL-03	EKSISTING JP1	1 : 450
5	PKL-04	RENCANA JP1	1 : 450
6	PKL-05	DETAIL JP1	1 : 20
6A	PKL-12	DETAIL BOX CULVERT	1 : 10
7	PKL-06	DETAIL TALUD	1 : 10
8	PKL-07	EKSITING JP2	1 : 800
9	PKL-08	RENCANA DAN DETAIL JP2	1 : 800
			1 : 20
			1 : 10
10	PKL-09	EKSISTING JP3	1 : 450
11	PKL-10	EXSISTING DAN RENCANA JP3	1 : 20
12	PKL-11	EKSISTING, RENCANA & DETAIL JP4	1 : 100
			1 : 40
			1 : 20
13	PKL-12	DETAIL BATU PRASATI	1 : 10



DINAS PERUMAHAN RAKYAT DAN
KAWASAN PERMUKIMAN
PROVINSI JAWA TENGAH
Jalan Madukoro blok AA-BB Komplek PRPP
Semarang kode Pos 50144 Telp. 024 - 7600247

PEKERJAAN

DED/PERENCANAAN
HADIAH LOMBA HARI HABITAT JUARA 3
PENATAAN KAWASAN PERMUKIMAN KUMUH
DESA TRATEBANG, KECAMATAN WONOKERTO,
KABUPATEN PEKALONGAN

LOKASI

DESA TRATEBANG, KEC. WONOKERTO,
KABUPATEN PEKALONGAN


MENGETAHUI

KEPALA DINAS PERUMAHAN RAKYAT DAN
KAWASAN PERMUKIMAN PROVINSI JAWA TENGAH
Selaku Pengguna Anggaran


Ir. ARIEF DJATMIKO, MA
Pembina TK I
NIP. 19660801 199603 1 004

MENGETAHUI

KEPALA BIDANG KAWASAN PERMUKIMAN
DISPERAKIM PROV. JATENG
Selaku Kuasa Pengguna Anggaran

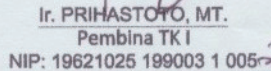
Ir. PRIHASTOTO, MT.
Pembina TK I
NIP. 19621025 199003 1 005

MENGETAHUI

KEPALA BIDANG CIPTAKARYA, DINAS PERKIM
LINGKUNGAN HIDUP KABUPATEN
PEKALONGAN


MURDIARSO, SP, MT
NIP. 19690203 199603 1 004

PERENCANA

PT. PATRA PADMA



Ir. ADHRYAH SEBAYANG, M.Si
DIREKTUR UTAMA

NAMA GAMBAR


DAFTAR ISI

SKALA	NO. GAMBAR	KODE GBR
-------	------------	----------

NTS	00	PKL
-----	----	-----

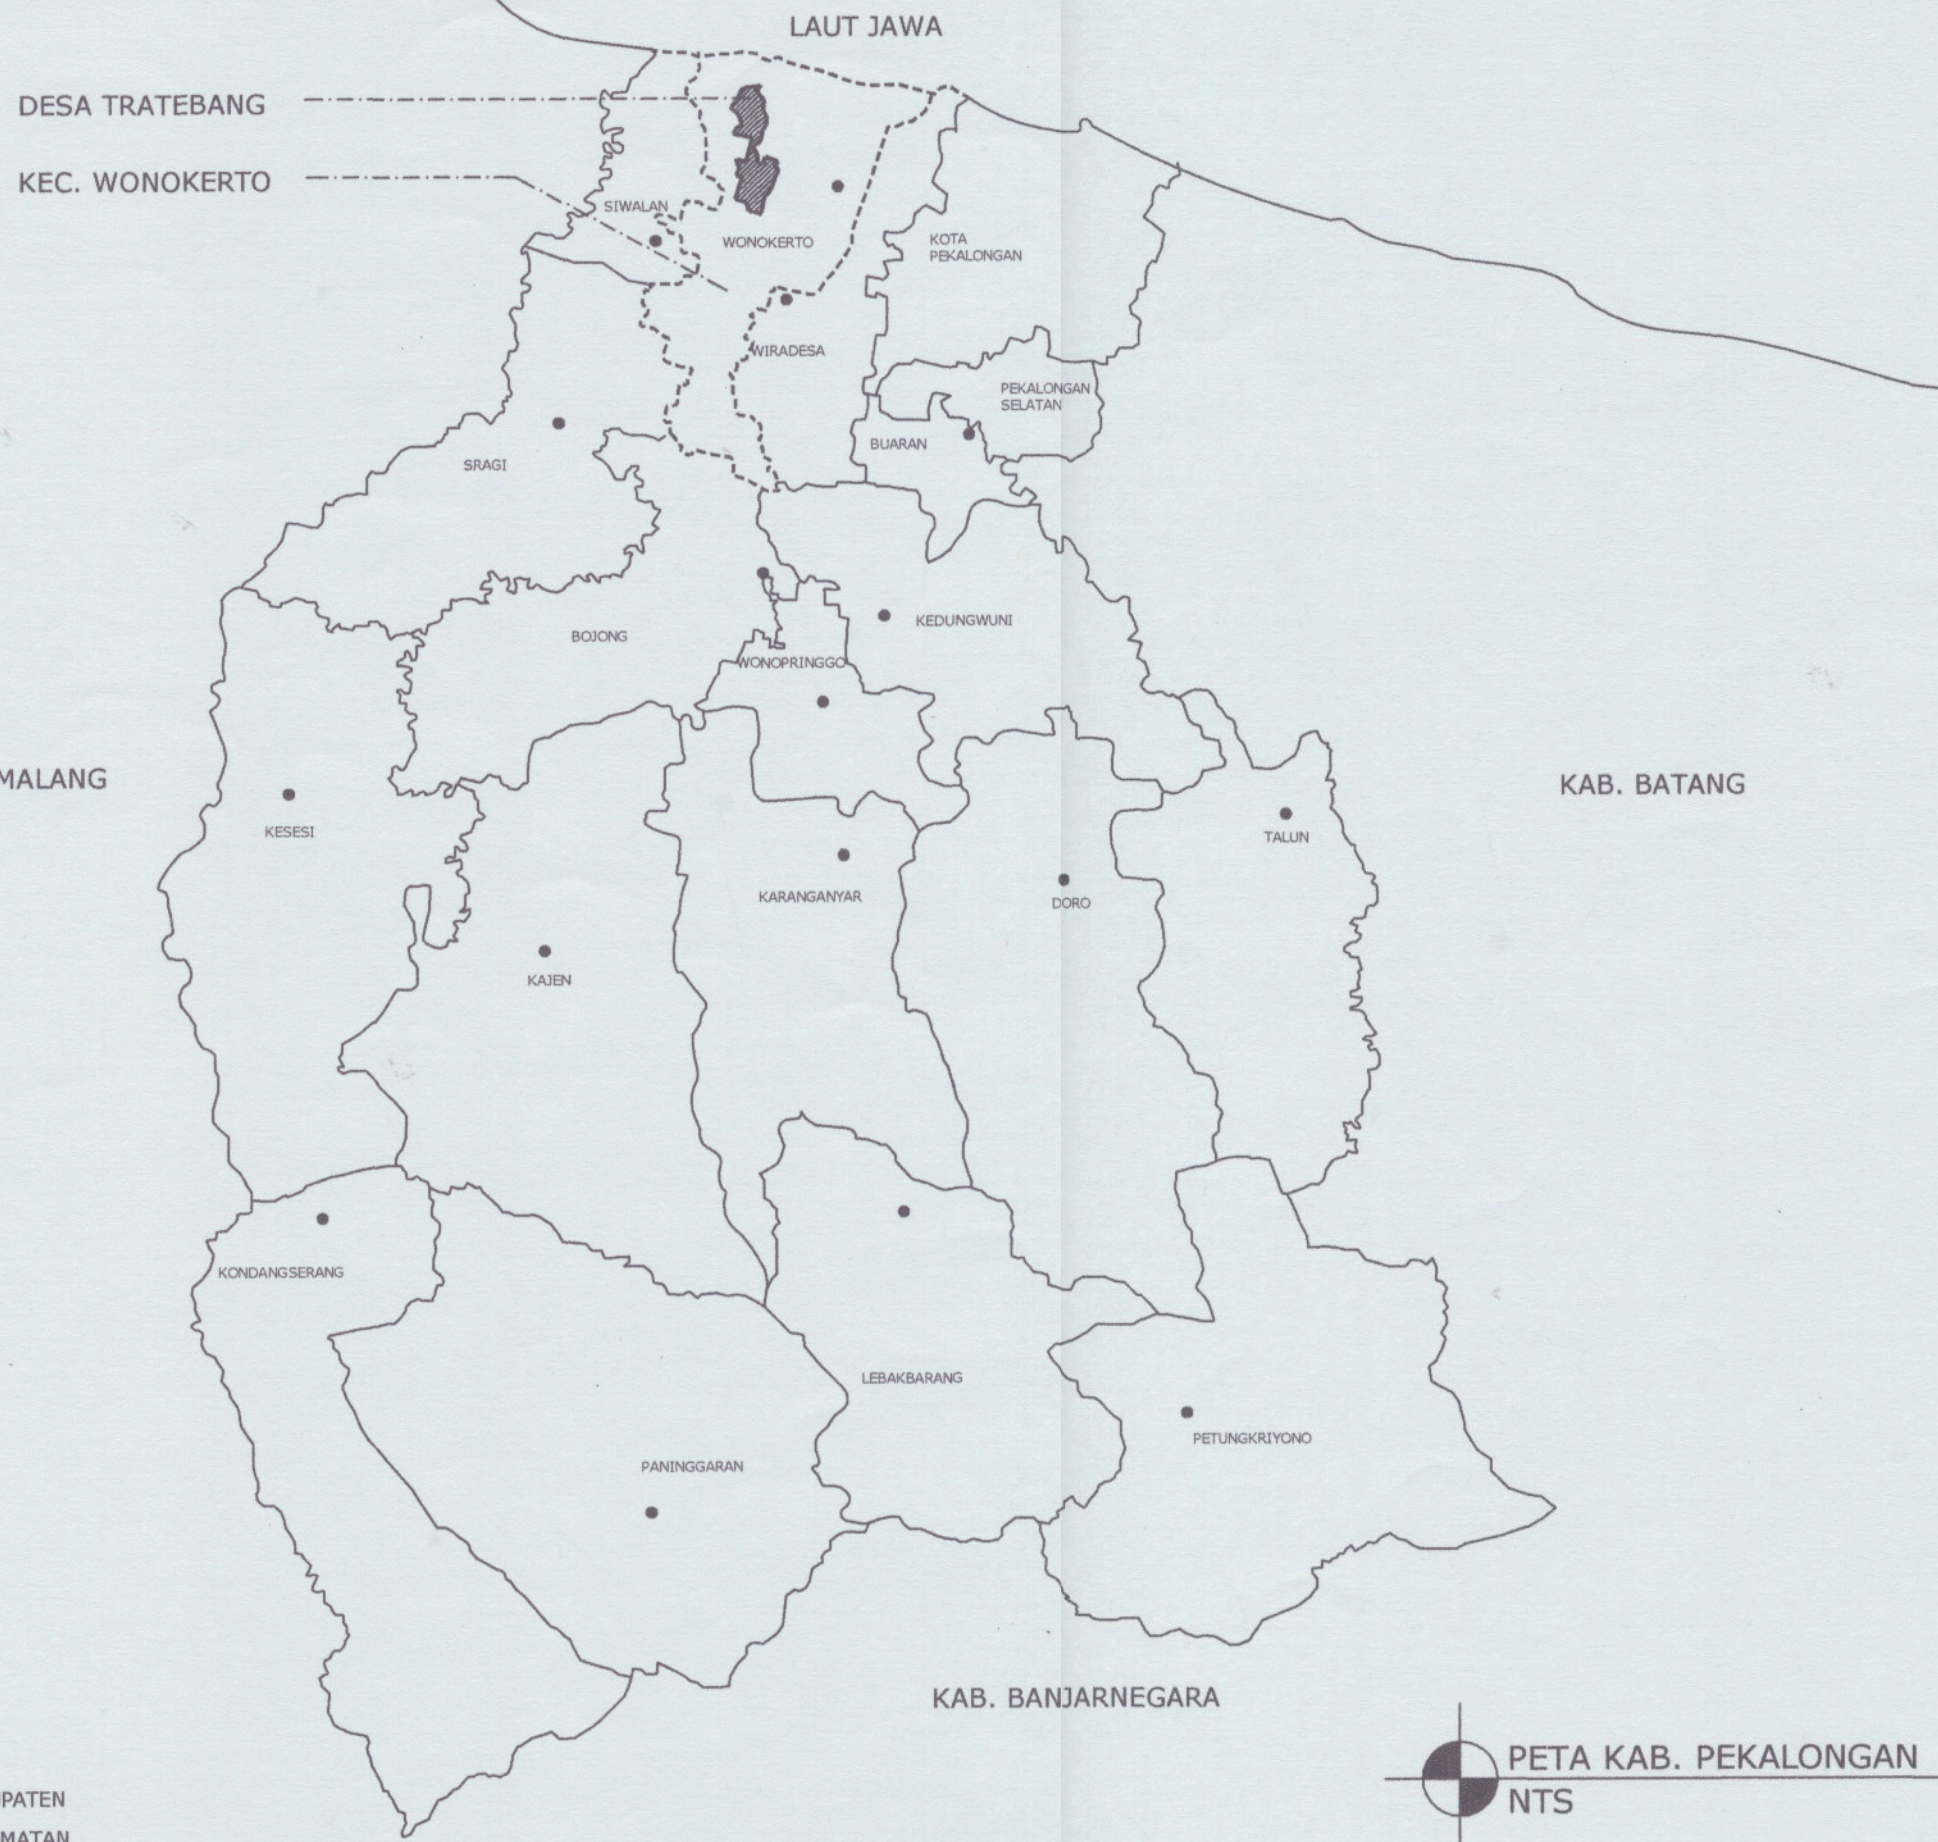

DINAS PERUMAHAN RAKYAT DAN
KAWASAN PERMUKIMAN
PROVINSI JAWA TENGAH
Jalan Madukoro blok AA-BB Komplek PRPP
Semarang kode Pos 50144 Telp. 024 - 7600247

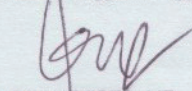PEKERJAAN		
DED/PERENCANAAN HADIAH LOMBA HARI HABITAT JUARA 3 PENATAAN KAWASAN PERMUKIMAN KUMUH DESA TRATEBANG, KECAMATAN WONOKERTO, KABUPATEN PEKALONGAN		
LOKASI		
DESA TRATEBANG, KEC. WONOKERTO, KABUPATEN PEKALONGAN		
MENGETAHUI		
KEPALA DINAS PERUMAHAN RAKYAT DAN KAWASAN PERMUKIMAN PROVINSI JAWA TENGAH Selaku Pengguna Anggaran		
 Ir. ARIEF DJATMIKO, MA Pembina TK I NIP: 19660801 199603 1 004		
MENGETAHUI		
KEPALA BIDANG KAWASAN PERMUKIMAN DISPERAKIM-PROV. JATENG Selaku Kuasa Pengguna Anggaran		
 Ir. PRIHASTOTO, MT. Pembina TK I NIP: 19621025 199003 1 005		
MENGETAHUI		
KEPALA BIDANG CIPTAKARYA, DINAS PERKIM LINGKUNGAN HIDUP KABUPATEN PEKALONGAN		
 MURDIARSO, SP, MT NIP: 19690203 199603 1 004		
PERENCANA		
PT. PATRA PADMA		
 Ir. ADIRSYAH SEBAYANG, M.Si DIREKTUR UTAMA		

NAMA GAMBAR		
PETA KABUPATEN PEKALONGAN		
SKALA	NO. GAMBAR	KODE GBR
NTS	01	PWT

KETERANGAN:
———— BATAS KABUPATEN
----- BATAS KECAMATAN
WONOKERTO

PETA KAB. PEKALONGAN
NTS





DINAS PERUMAHAN RAKYAT DAN
KAWASAN PERMUKIMAN
PROVINSI JAWA TENGAH
Jalan Madukoro blok AA-BB Komplek PRPP
Semarang kode Pos 50144 Telp. 024 - 7600247

PEKERJAAN

DED/PERENCANAAN
HADIAH LOMBA HARI HABITAT JUARA 3
PENATAAN KAWASAN PERMUKIMAN KUMUH
DESA TRATEBANG, KECAMATAN WONOKERTO,
KABUPATEN PEKALONGAN

LOKASI

DESA TRATEBANG, KEC. WONOKERTO,
KABUPATEN PEKALONGAN

MENGETAHUI

KEPALA DINAS PERUMAHAN RAKYAT DAN
KAWASAN PERMUKIMAN PROVINSI JAWA TENGAH
Selaku Pengguna Anggaran

DISPERKIM
DINAS PERUMAHAN RAKYAT DAN
KAWASAN PERMUKIMAN
Provinsi Jawa Tengah
Dik. ARIEF DIATMIKO, MA
Pembina TK I
NIP: 19660801 199603 1 004

MENGETAHUI

KEPALA BIDANG KAWASAN PERMUKIMAN
DISPERAKIM PROV. JATENG
Selaku Kuasa Pengguna Anggaran

Ir. PRIHASTOTO, MT.
Pembina TK I
NIP: 19621025 199003 1 005

MENGETAHUI

KEPALA BIDANG CIPTAKARYA, DINAS PERKIM
LINGKUNGAN HIDUP KABUPATEN
PEKALONGAN

DINAS PERKIM
DAN LINGKUNGAN HIDUP
Kabupaten Pekalongan
MURDIARSO, SP. MT
NIP: 19690203 199603 1 004

PERENCANA


PT. PATRA PADMA

STUDIO
ADIRSYAH SEBAYANG, M.Si
DIREKTUR UTAMA

NAMA GAMBAR

PETA DESA TRATEBANG dan
DENAH LOKASI PEKERJAAN




SKALA	NO. GAMBAR	KODE GBR
NTS 1 : 30	02	PWT

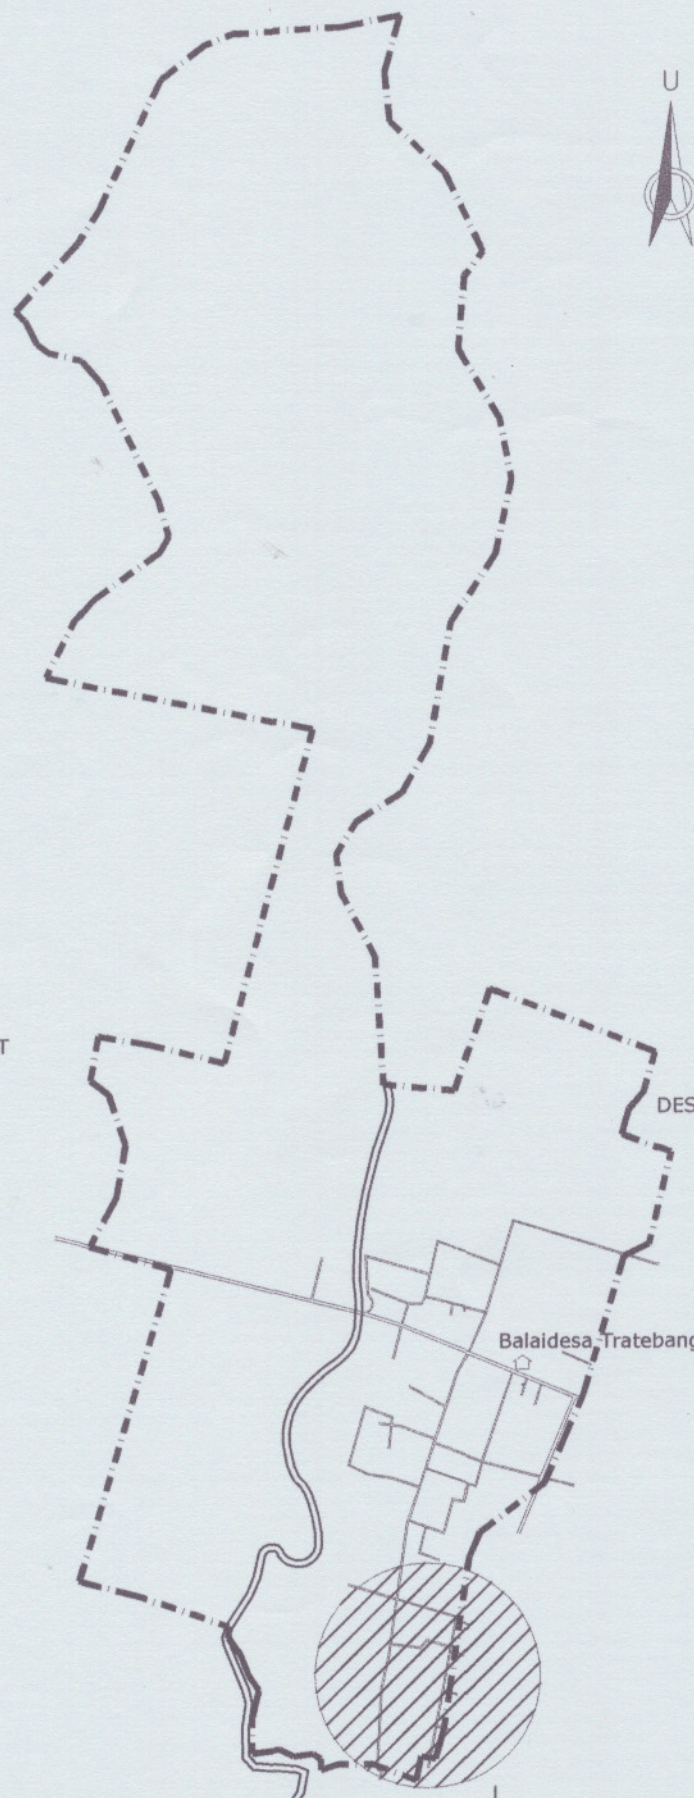

KETERANGAN:

- JALAN RAYA
- BATAS DESA
- SUNGAI

DESA ROWOYOSO

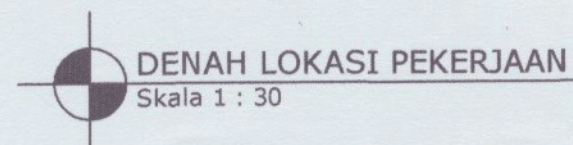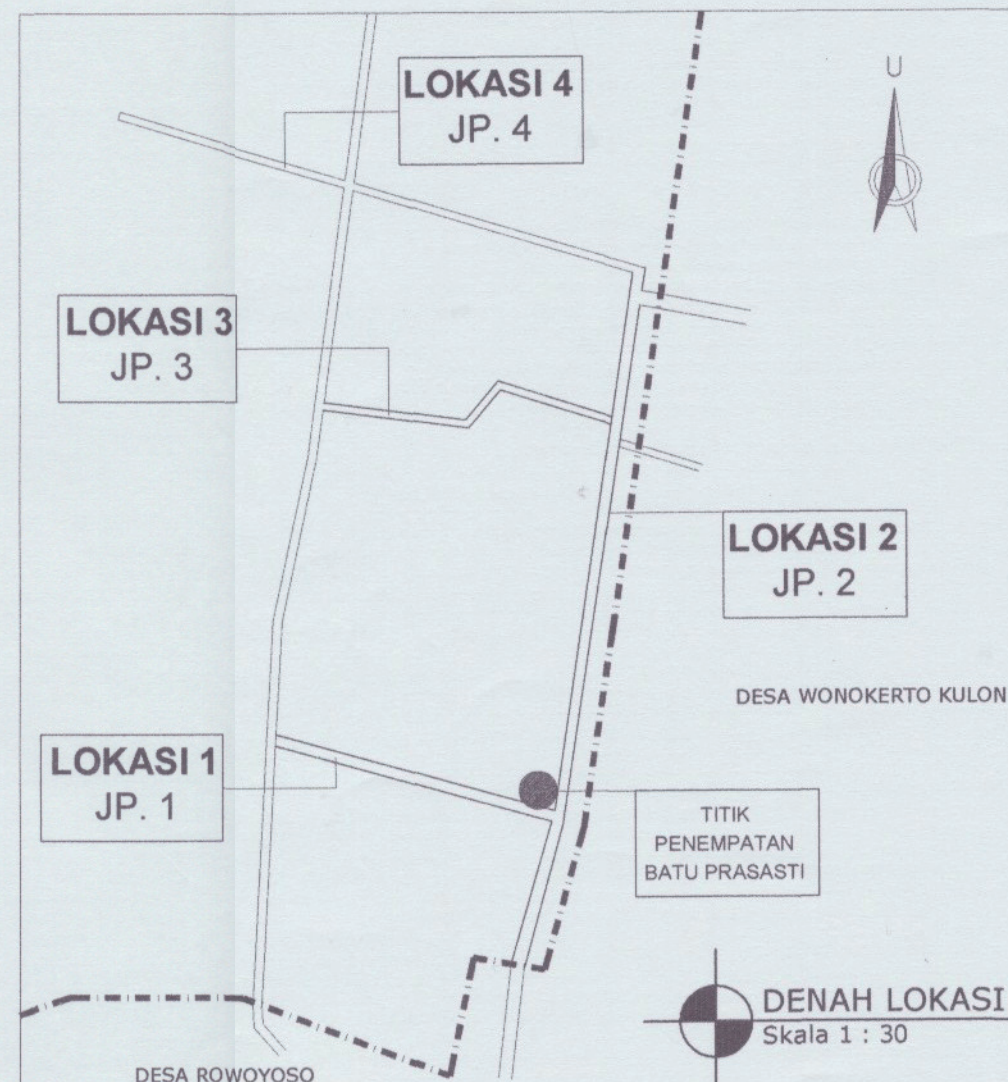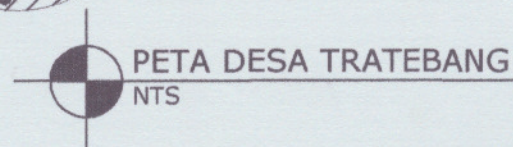



JALAN POROS DESA

LAHAN KOSONG

LAHAN KOSONG

118

RUMAH WARGA

LOKASI JP2

2.5



EXISTING JP1

SKALA 1:450



DINAS PERUMAHAN RAKYAT DAN
KAWASAN PERMUKIMAN
PROVINSI JAWA TENGAH
Jalan Madukoro blok AA-BB Komplek PRPP
Semarang kode Pos 50144 Telp. 024 - 7600247

PEKERJAAN

DED/PERENCANAAN
HADIAH LOMBA HARI HABITAT JUARA 3
PENATAAN KAWASAN PERMUKIMAN KUMUH
DESA TRATEBANG, KECAMATAN WONOKERTO,
KABUPATEN PEKALONGAN

LOKASI

DESA TRATEBANG, KEC. WONOKERTO,
KABUPATEN PEKALONGAN

MENGETAHUI

KEPALA DINAS PERUMAHAN RAKYAT DAN
KAWASAN PERMUKIMAN PROVINSI JAWA TENGAH
Selaku Pengguna Anggaran
DISPERAKIM
Ir. ARIEF DJATMIKO, MA
Pembina TK I
NIP: 19660801 199603 1 004

MENGETAHUI

KEPALA BIDANG KAWASAN PERMUKIMAN
DISPERAKIM PROV. JATENG
Selaku Kuasa Pengguna Anggaran

Ir. PRIHASTOTO, MT.
Pembina TK I
NIP: 19621025 199003 1 005

MENGETAHUI

KEPALA BIDANG CIPTAKARYA, DINAS PERKIM
LINGKUNGAN HIDUP KABUPATEN
PEKALONGAN

MURDIARSO, SP, MT
NIP: 19690203 199603 1 004

PERENCANA

PT. PATRA PADMA

STUDIO
Ir. ADIRSYAH SEBAYANG, M.Si
DIREKTUR UTAMA

NAMA GAMBAR

EKSISTING JP 1

SKALA	NO. GAMBAR	KODE GBR
1 : 450	03	PWT



JALAN POROS DESA

BC1

L : 40 cm P : 2,5 m

A

LAHAN KOSONG
TALUD JALAN
PAVING K250 TEBAL 6 CM

118

RUMAH WARGA

JP1

L : 2,5 m P : 118 m

BC2

L : 40 cm P : 2,5 m

LOKASI 1
JP. 1

LOKASI JP2

2.5



RENCANA JP1

SKALA 1:450



DINAS PERUMAHAN RAKYAT DAN
KAWASAN PERMUKIMAN
PROVINSI JAWA TENGAH
Jalan Madukoro blok AA-BB Komplek PRPP
Semarang kode Pos 50144 Telp. 024 - 7600247

PEKERJAAN

DED/PERENCANAAN
HADIAH LOMBA HARI HABITAT JUARA 3

PENATAAN KAWASAN PERMUKIMAN KUMUH
DESA TRATEBANG, KECAMATAN WONOKERTO,
KABUPATEN PEKALONGAN

LOKASI

DESA TRATEBANG, KEC. WONOKERTO,
KABUPATEN PEKALONGAN

MENGETAHUI

KEPALA DINAS PERUMAHAN RAKYAT DAN
KAWASAN PERMUKIMAN PROVINSI JAWA TENGAH
Selaku Pengguna Anggaran

Ir. ARIEF DIATMIKO, MA
Pembina TK I
NIP: 19660801 199603 1 004

MENGETAHUI

KEPALA BIDANG KAWASAN PERMUKIMAN
DISPERAKIM PROV. JATENG
Selaku Kuasa Pengguna Anggaran

Ir. PRIHASTOTO, MT.
Pembina TK I
NIP: 19621025 199003 1 005

MENGETAHUI

KEPALA BIDANG CIPTAKARYA, DINAS PERKIM
LINGKUNGAN HIDUP KABUPATEN
PEKALONGAN

MURDIARSO, SP, MT
NIP: 19690203 199603 1 004

PERENCANA


PT. PATRA PADMA

STUDIO
ABIR SYAH SEBAYANG, M.SI
DIREKTUR UTAMA

NAMA GAMBAR

RENCANA JP 1

SKALA	NO. GAMBAR	KODE GBR
1 : 450	04	PWT

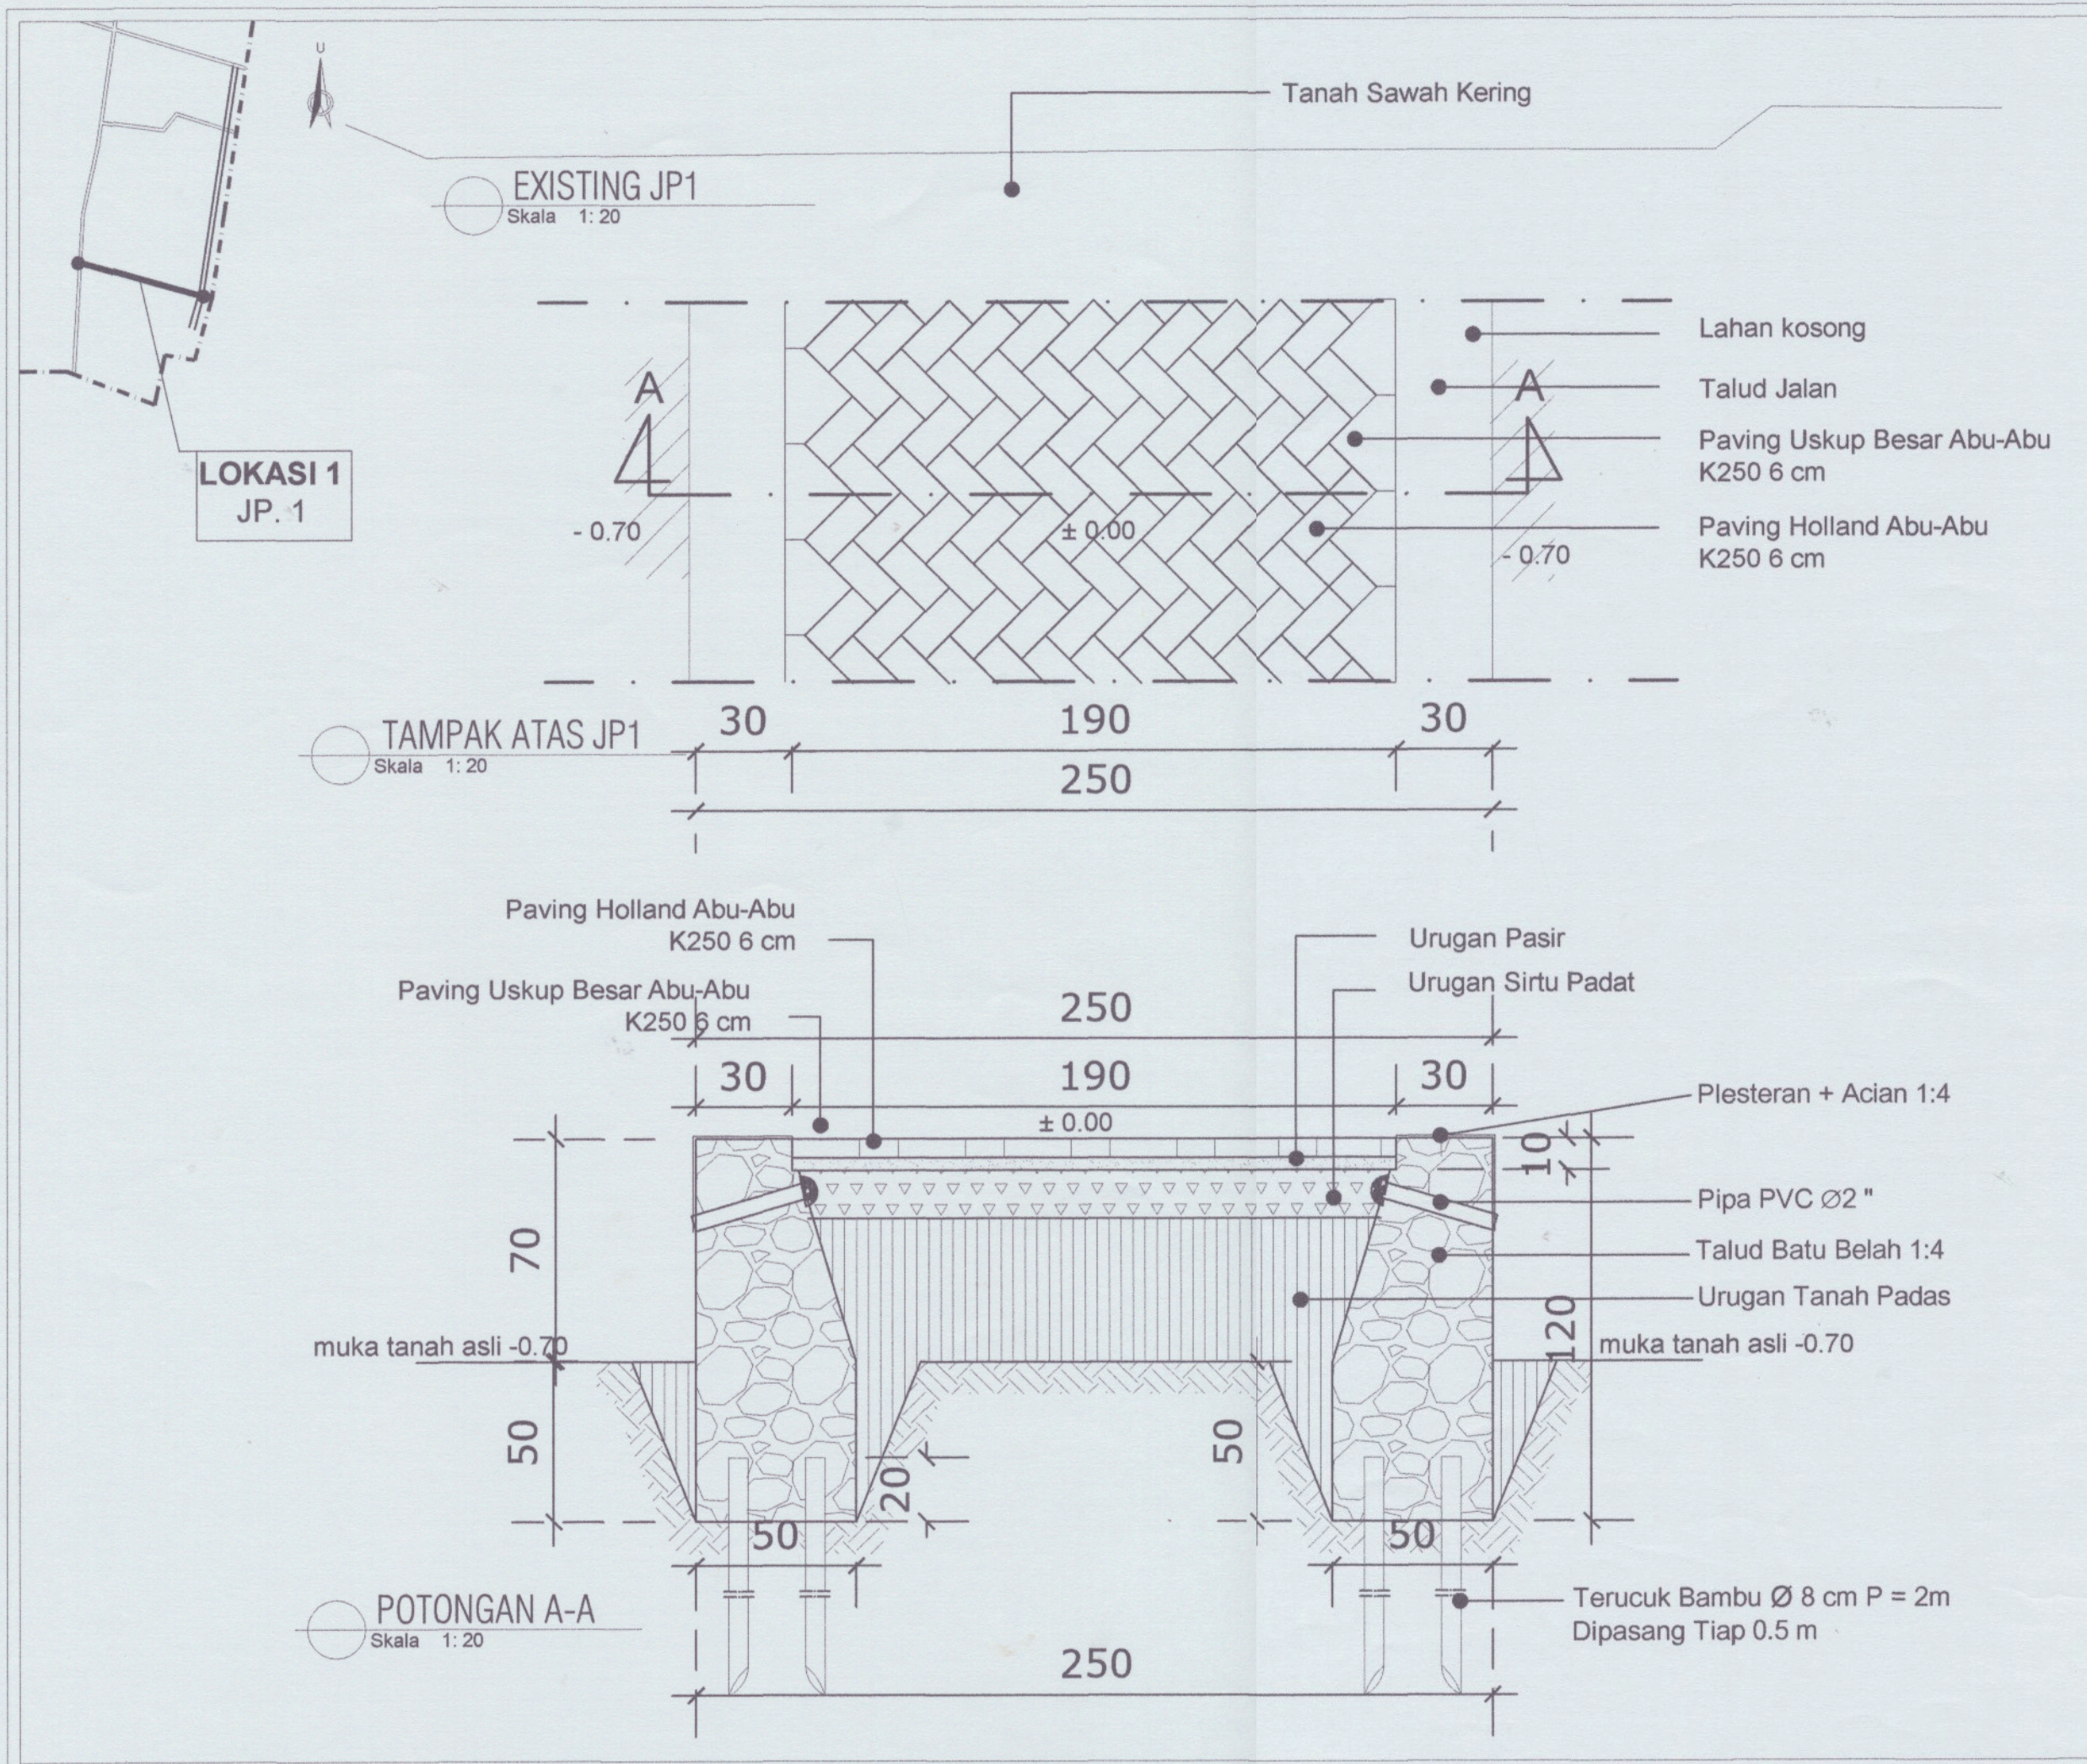

DINAS PERUMAHAN RAKYAT DAN
KAWASAN PERMUKIMAN
PROVINSI JAWA TENGAH
Jalan Madukoro blok AA-BB Komplek PRPP
Semarang kode Pos 50144 Telp. 024 - 7600247

PEKERJAAN

DED/PERENCANAAN
HADIAH LOMBA HARI HABITAT JUARA 3
PENATAAN KAWASAN PERMUKIMAN KUMUH
DESA TRATEBANG, KECAMATAN WONOKERTO,
KABUPATEN PEKALONGAN

LOKASI

DESA TRATEBANG, KEC. WONOKERTO,
KABUPATEN PEKALONGAN

MENGETAHUI

KEPALA DINAS PERUMAHAN RAKYAT DAN
KAWASAN PERMUKIMAN PROVINSI JAWA TENGAH
Selaku Pengguna Anggaran

Ir. ARIEF DIATMIKO, MA
Pembina TK I
NIP: 19660801 199603 1 004

MENGETAHUI

KEPALA BIDANG KAWASAN PERMUKIMAN
DISPERAKIM PROV. JATENG
Selaku Kuasa Pengguna Anggaran

Ir. PRIHASTOTO, MT.
Pembina TK I
NIP: 19621025 199003 1 005

MENGETAHUI

KEPALA BIDANG CIPTAKARYA, DINAS PERKIM
LINGKUNGAN HIDUP KABUPATEN
PEKALONGAN

MURDIARSO, SP. MT
NIP: 19690203 199603 1 004

PERENCANA

PT. PATRA PADMA

KADIRSYAH SEBAYANG, M.Si
DIREKTUR UTAMA

NAMA GAMBAR

DETAIL JP 1

SKALA	NO. GAMBAR	KODE GBR
1:20	05	PKL


Paving Holland
Abu-Abu K250 6 cm

Urugan Pasir

Urugan Sirtu Padat

Urugan Tanah Padas

DETAIL TALUD A
Skala 1:10

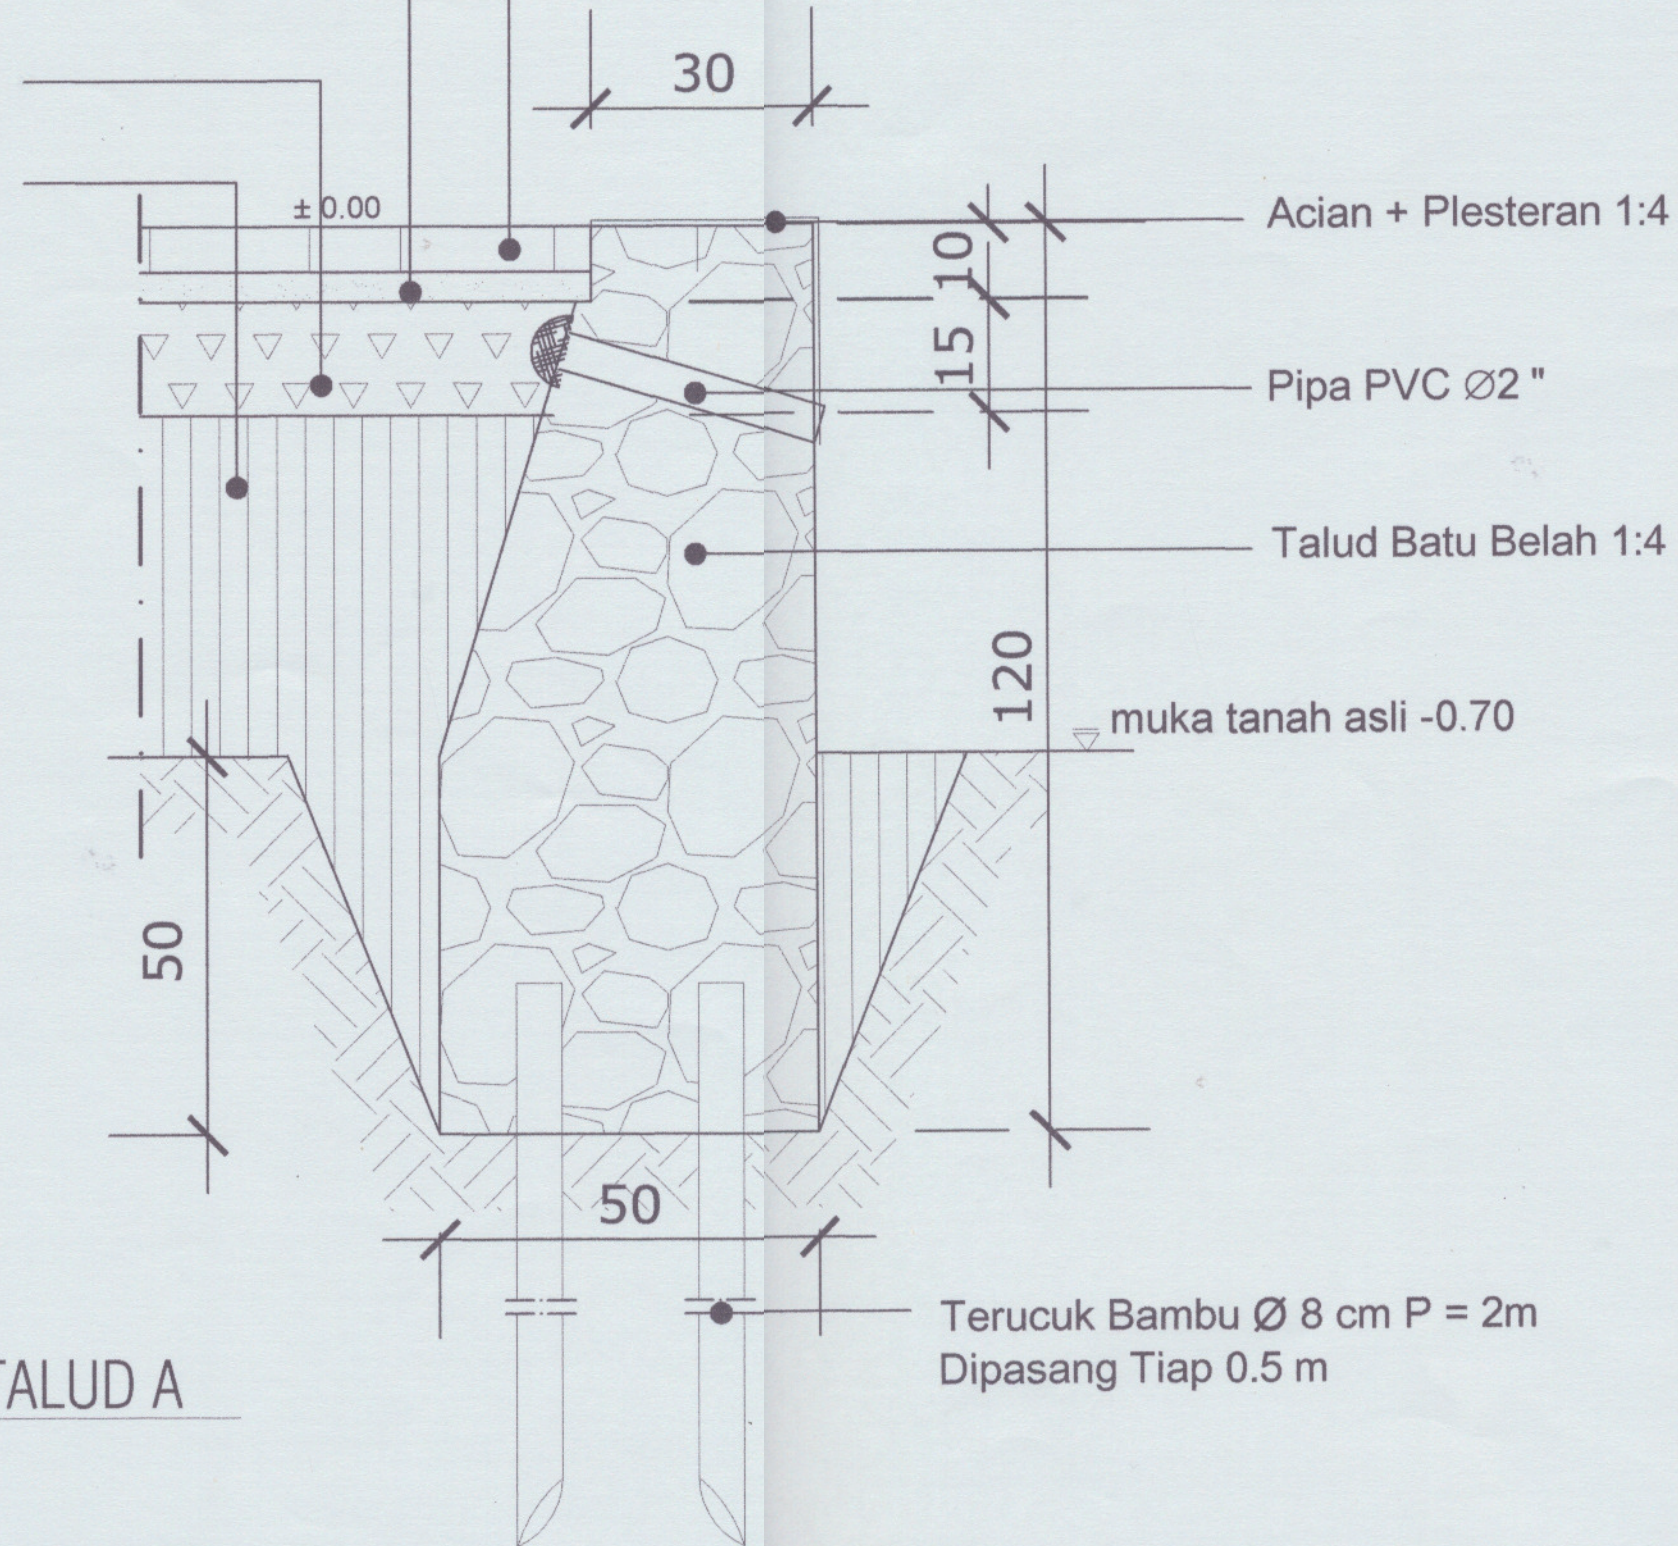

DINAS PERUMAHAN RAKYAT DAN
KAWASAN PERMUKIMAN
PROVINSI JAWA TENGAH
Jalan Madukoro blok AA-BB Komplek PRPP
Semarang kode Pos 50144 Telp. 024 - 7600247

PEKERJAAN

DED/PERENCANAAN
HADIAH LOMBA HARI HABITAT JUARA 3
PENATAAN KAWASAN PERMUKIMAN KUMUH
DESA TRATEBANG, KECAMATAN WONOKERTO,
KABUPATEN PEKALONGAN

LOKASI

DESA TRATEBANG, KEC. WONOKERTO,
KABUPATEN PEKALONGAN

MENGETAHUI

KEPALA DINAS PERUMAHAN RAKYAT DAN
KAWASAN PERMUKIMAN PROVINSI JAWA TENGAH
Selaku Pengguna Anggaran

Ir. ARIEF DJATMIKO, MA
Pembina TK I
NIP: 19660801 199603 1 004

MENGETAHUI

KEPALA BIDANG KAWASAN PERMUKIMAN
DISPERAKIM PROV. JATENG
Selaku Kuasa Pengguna Anggaran

Ir. PRIHASTOTO, MT.
Pembina TK I
NIP: 19621025 199003 1 005

MENGETAHUI

KEPALA BIDANG CIPTAKARYA, DINAS PERKIM
LINGKUNGAN HIDUP KABUPATEN
PEKALONGAN

MURDIARSO, SP, MT
NIP: 19690203 199603 1 004

PERENCANA

PT. PATRA PADMA

STUDIO
I. ADI SYAH SEBAYANG, M.Si
DIREKTUR UTAMA

NAMA GAMBAR

DETAIL TALUD

SKALA	NO. GAMBAR	KODE GBR
1:10	06	PKL



JALAN POROS DESA

Jalan Paving JP 1

LOKASI
BC. 1 PANJANG 3m

Jalan Poros Desa

± 0.00 Jalan Paving JP 1

Paving Holland Abu-Abu K 250 6 cm

Urugan Sirtu Padat

Urugan Tanah Padas

▽ muka tanah asli -0.70

0.28

0.08

0.56

0.40

0.08

EXISTING PONDASI

0.08

0.40

0.08

0.56

SAL. BOX CULVERT

0.40

0.40

- 1.50

BoxCulvert Precast
K-350 Baja U 50

LANTAI KERJA 10 cm

URUGAN PASIR 5 cm

DETAIL BOX CULVERT 1

Skala 1: 20

Paving Holland Abu-Abu K 250 6 cm

Urugan Sirtu Padat

Urugan Tanah Padas

▽ TANAH SAWAH KERING

BoxCulvert Precast
K-350 Baja U 50

LANTAI KERJA 10 cm

URUGAN PASIR 5 cm

Jalan Paving JP 1

± 0.00

Jalan Paving JP 2

0.08

0.40

0.08

0.56

EXISTING PONDASI

0.08

0.40

0.08

0.56

SAL. BOX CULVERT

0.40

0.40

Jalan Paving JP 1

Jalan Paving JP 2

LOKASI
BC. 2 PANJANG 3m

DETAIL BOX CULVERT 2

Skala 1: 20



DINAS PERUMAHAN RAKYAT DAN
KAWASAN PERMUKIMAN
PROVINSI JAWA TENGAH
Jalan Madukoro blok AA-BB Komplek PRPP
Semarang kode Pos 50144 Telp. 024 - 7600247

PEKERJAAN

DED/PERENCANAAN
HADIAH LOMBA HARI HABITAT JUARA 3

PENATAAN KAWASAN PERMUKIMAN KUMUH
DESA TRATEBANG, KECAMATAN WONOKERTO,
KABUPATEN PEKALONGAN

LOKASI

DESA TRATEBANG, KEC. WONOKERTO,
KABUPATEN PEKALONGAN

MENGETAHUI

KEPALA DINAS PERUMAHAN RAKYAT DAN
KAWASAN PERMUKIMAN PROVINSI JAWA TENGAH
Selaku Pengguna Anggaran

Ir. ARIEF DJATMIKO, MA
Pembina TK I
NIP: 19660801 199603 1 004

MENGETAHUI

KEPALA BIDANG KAWASAN PERMUKIMAN
DISPERAKIM PROV. JATENG
Selaku Kuasa Pengguna Anggaran

Ir. PRIHASTOTO, MT.
Pembina TK I
NIP: 19621025 199003 1 005

MENGETAHUI

KEPALA BIDANG CIPTAKARYA, DINAS PERKIM
LINGKUNGAN HIDUP KABUPATEN
PEKALONGAN

MURDIARSO, SP, MT
NIP: 19690203 199603 1 004

PERENCANA


PT. PATRA PADMA

STUDIO 142
Ir. ADIRSYAH SEBAYANG, M.Si
DIREKTUR UTAMA



NAMA GAMBAR

DETAIL BOX CULVERT

SKALA	NO. GAMBAR	KODE GBR
1:20	6A	PKL

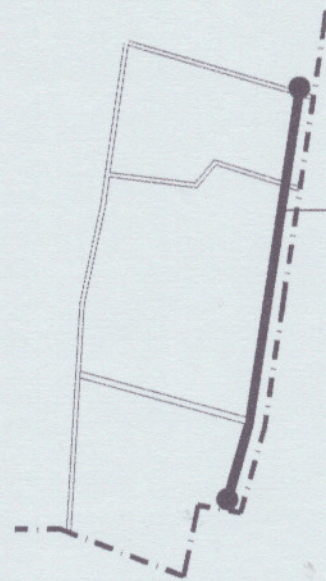

LOKASI 2
JP. 2

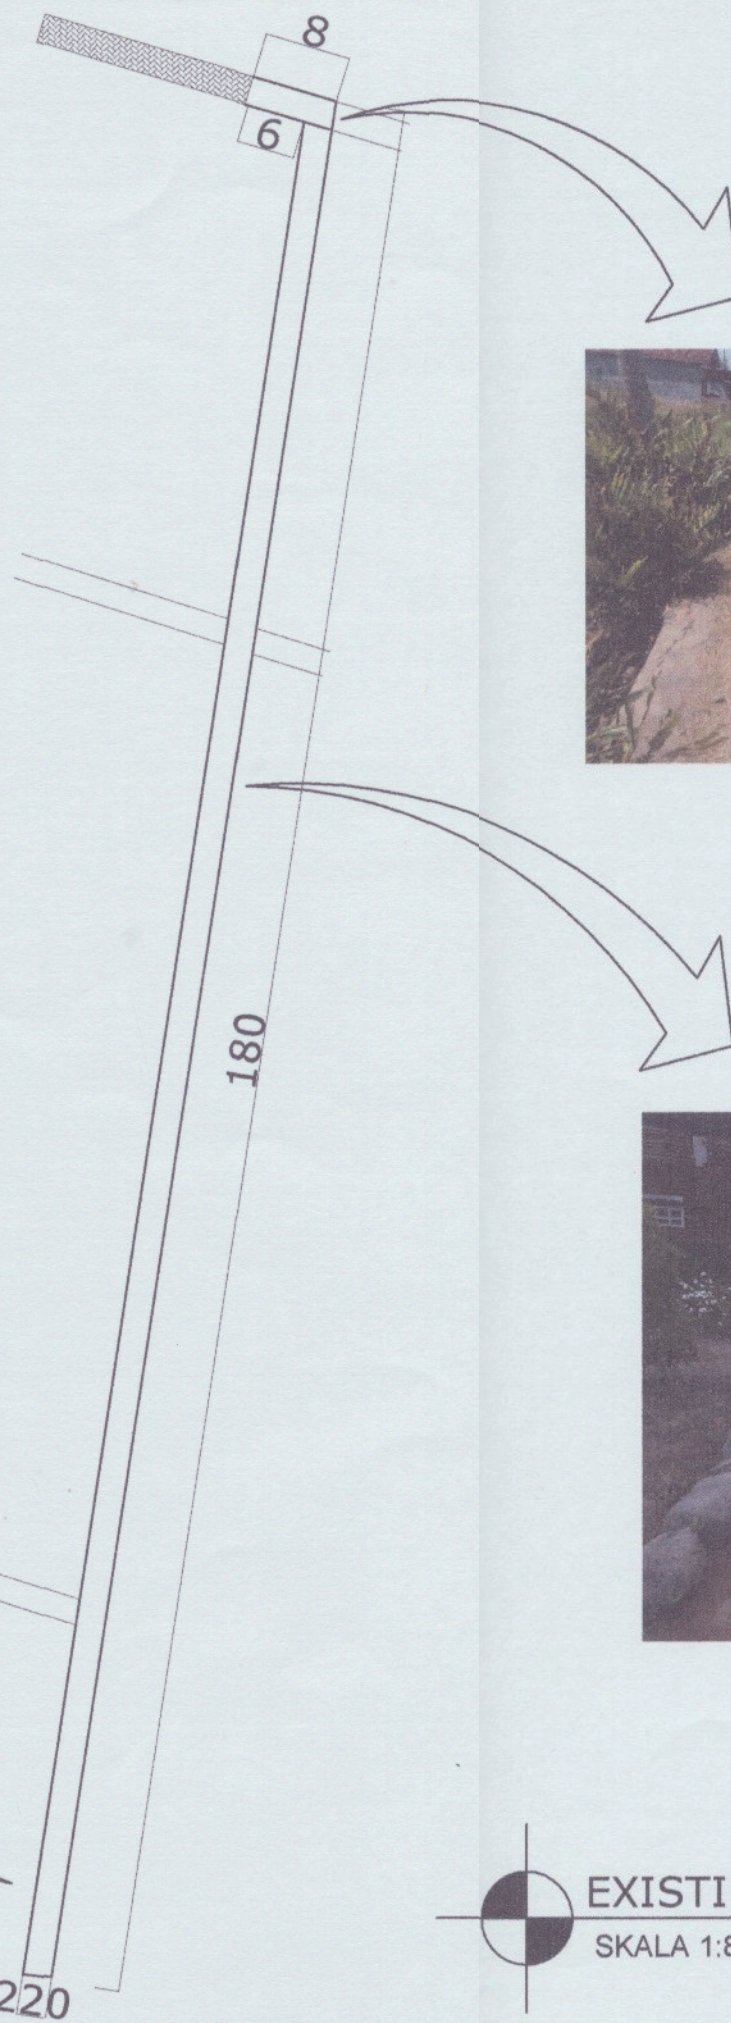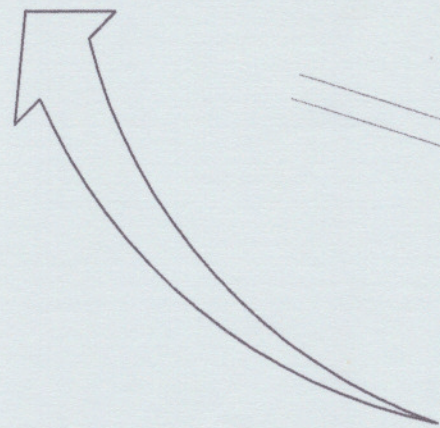

Selasa, 28 Juli 2020 15.49
-6°52'29,943"S 109°37'11,847"E
Pekalongan



EXISTING JP2
SKALA 1:800



DINAS PERUMAHAN RAKYAT DAN
KAWASAN PERMUKIMAN
PROVINSI JAWA TENGAH
Jalan Madukoro blok AA-BB Komplek PRPP
Semarang kode Pos 50144 Telp. 024 - 7600247

PEKERJAAN

DED/PERENCANAAN
HADIAH LOMBA HARI HABITAT JUARA 3
PENATAAN KAWASAN PERMUKIMAN KUMUH
DESA TRATEBANG, KECAMATAN WONOKERTO,
KABUPATEN PEKALONGAN

LOKASI

DESA TRATEBANG, KEC. WONOKERTO,
KABUPATEN PEKALONGAN

MENGETAHUI

KEPALA DINAS PERUMAHAN RAKYAT DAN
KAWASAN PERMUKIMAN PROVINSI JAWA TENGAH
Selaku Pengguna Anggaran



Ir. ARIEF DJATMIKO, MA
Pembina TK I
NIP: 196608011996031004

MENGETAHUI

KEPALA BIDANG KAWASAN PERMUKIMAN
DISPERAKIM PROV. JATENG
Selaku Kuasa Pengguna Anggaran

Ir. PRIHASTOTO, MT.
Pembina TK I
NIP: 196210251990031005

MENGETAHUI

KEPALA BIDANG CIPTAKARYA, DINAS PERKIM
LINGKUNGAN HIDUP KABUPATEN
PEKALONGAN



MURDIARSO, SP, MT
NIP: 196802031996031004

PERENCANA

PT. PATRA PADMA



YADIRSYAH SEBAYANG, M.Si
DIREKTUR UTAMA

NAMA GAMBAR

EKSISTING JP2

SKALA	NO. GAMBAR	KODE GBR
1 : 800	07	PWT



DINAS PERUMAHAN RAKYAT DAN
KAWASAN PERMUKIMAN
PROVINSI JAWA TENGAH
Jalan Madukoro blok AA-BB Komplek PRPP
Semarang kode Pos 50144 Telp. 024 - 7600247

PEKERJAAN

DED/PERENCANAAN
HADIAH LOMBA HARI HABITAT JUARA 3
PENATAAN KAWASAN PERMUKIMAN KUMUH
DESA TRATEBANG, KECAMATAN WONOKERTO,
KABUPATEN PEKALONGAN

LOKASI

DESA TRATEBANG, KEC. WONOKERTO,
KABUPATEN PEKALONGAN

MENGETAHUI

KEPALA DINAS PERUMAHAN RAKYAT DAN
KAWASAN PERMUKIMAN PROVINSI JAWA TENGAH
Selaku Pengguna Anggaran

Ir. ARIEF DJATMIKO, MA
Pembina TK I
NIP: 19660801 199603 1 004

MENGETAHUI

KEPALA BIDANG KAWASAN PERMUKIMAN
DISPERAKIM PROV. JATENG
Selaku Kuasa Pengguna Anggaran

Ir. PRIMASTOTO, MT.
Pembina TK I

NIP: 19621025 199003 1 005

MENGETAHUI

KEPALA BIDANG CIPTAKARYA, DINAS PERKIM
LINGKUNGAN HIDUP KABUPATEN
PEKALONGAN

MURDIARSO, SP, MT
NIP: 19690203 199603 1 004

PERENCANA



PT. PATRA PADMA

Ir. ADIRSYAH SEBAYANG, M.Si
DIREKTUR UTAMA


NAMA GAMBAR

RENCANA DAN DETAIL JP2


SKALA	NO. GAMBAR	KODE GBR
1 : 800		
1 : 20	08	PWT
1 : 10		

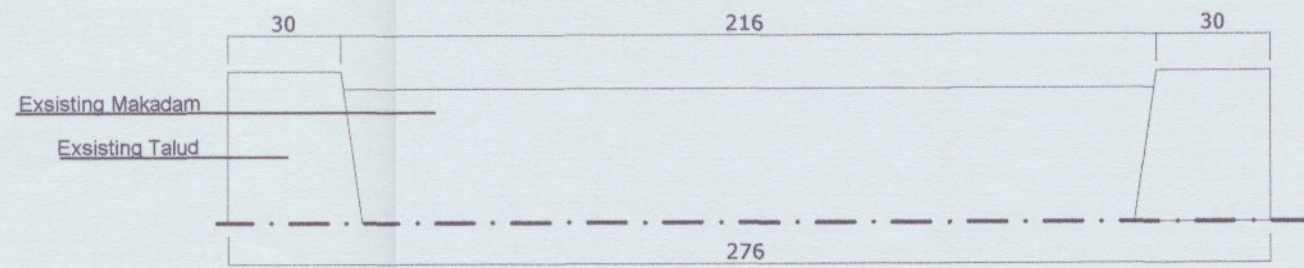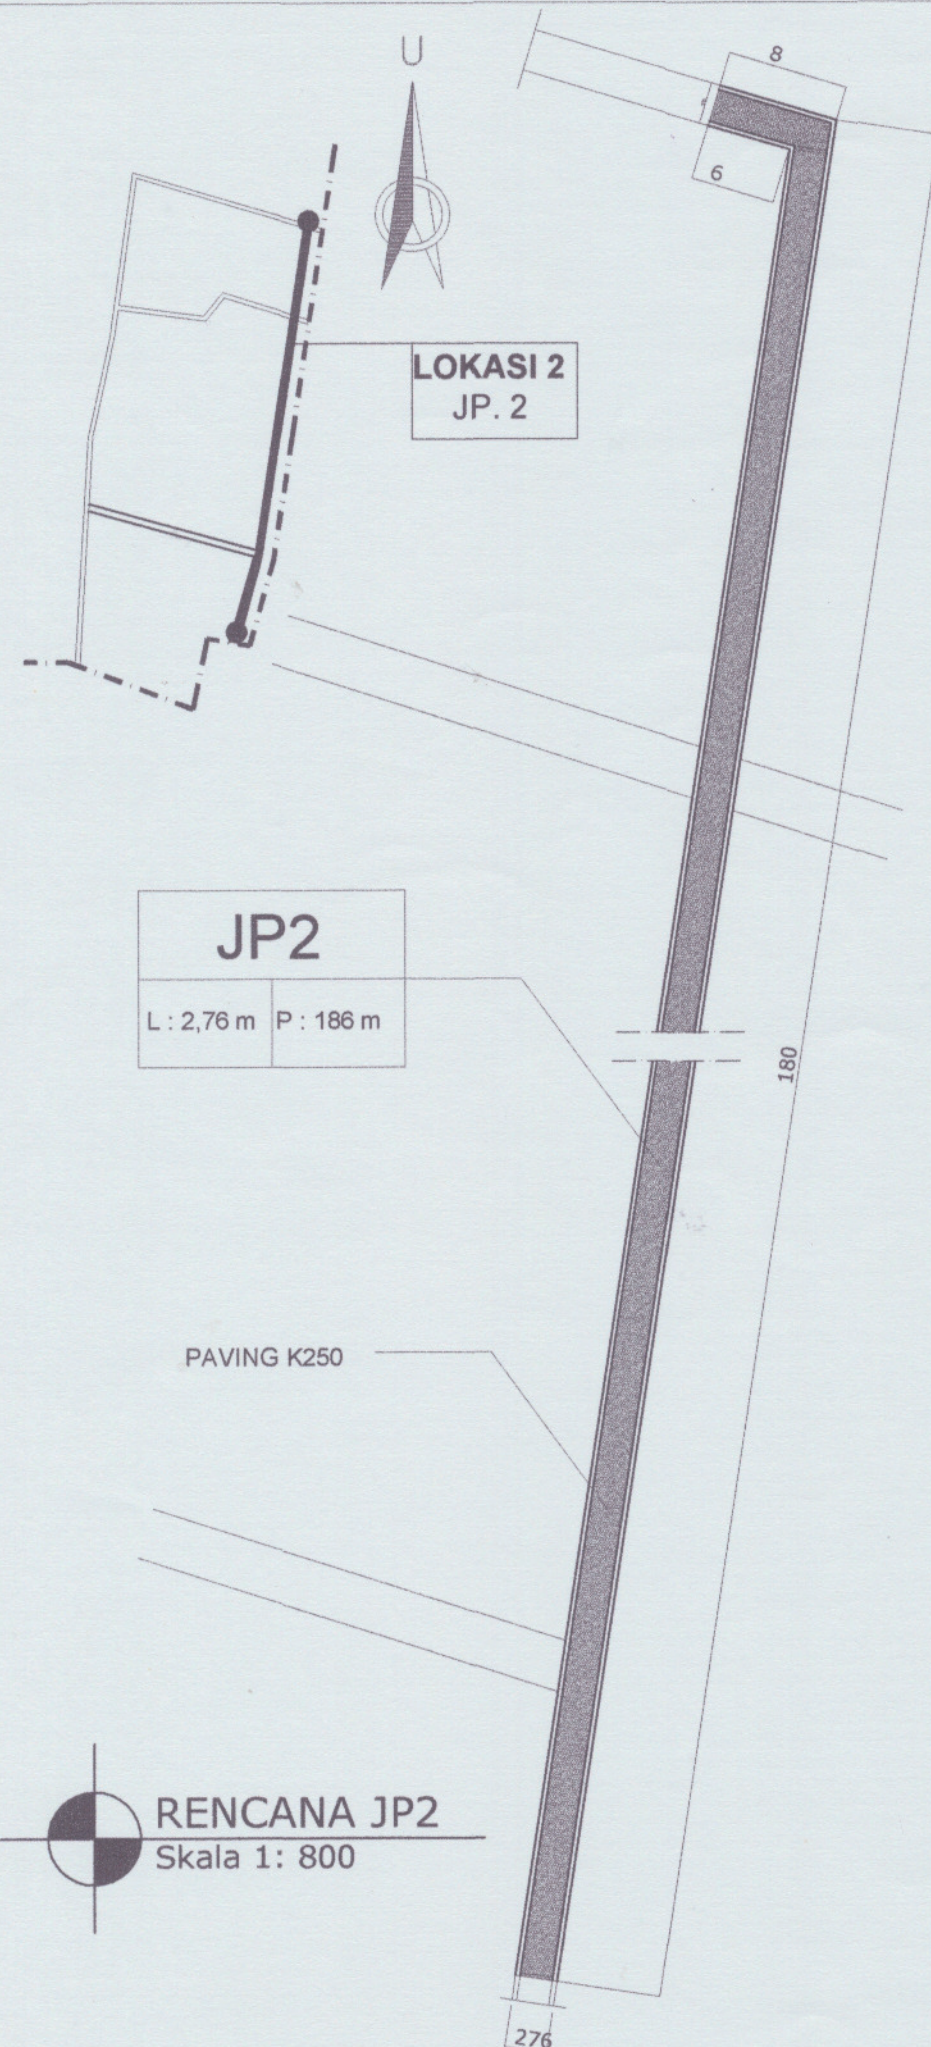

EXISTING JP2
Skala 1: 20

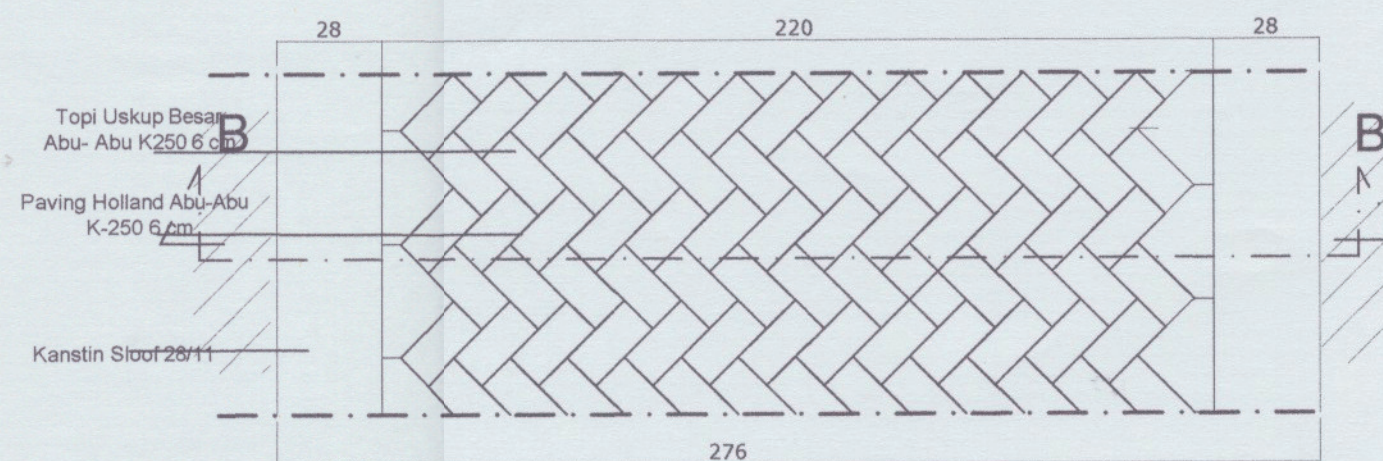


TAMPAK ATAS JP2 RENCANA
Skala 1: 20

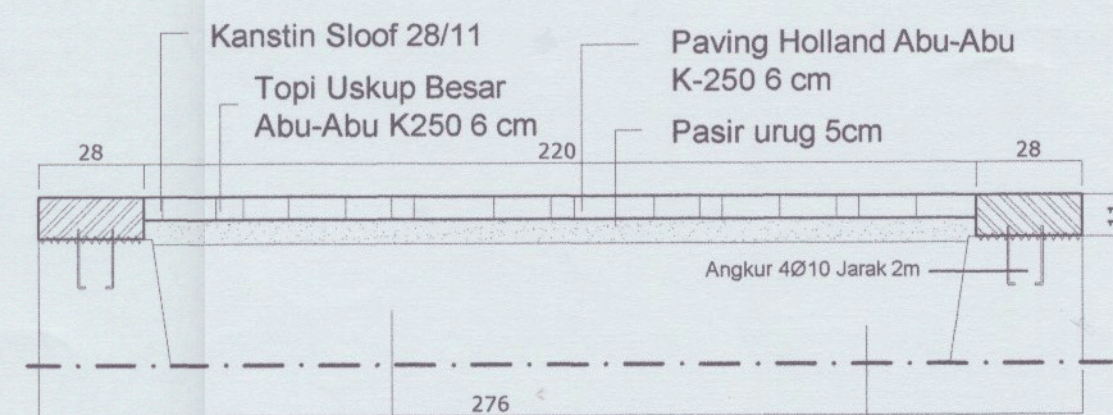


Existing Makadam
Existing Talud

POTONGAN B-B
Skala 1: 20

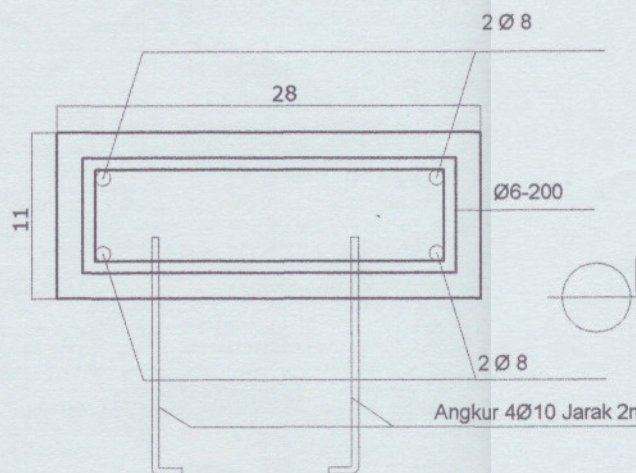

DETAIL KANSTIN SLOOF 30x11
Skala 1: 10

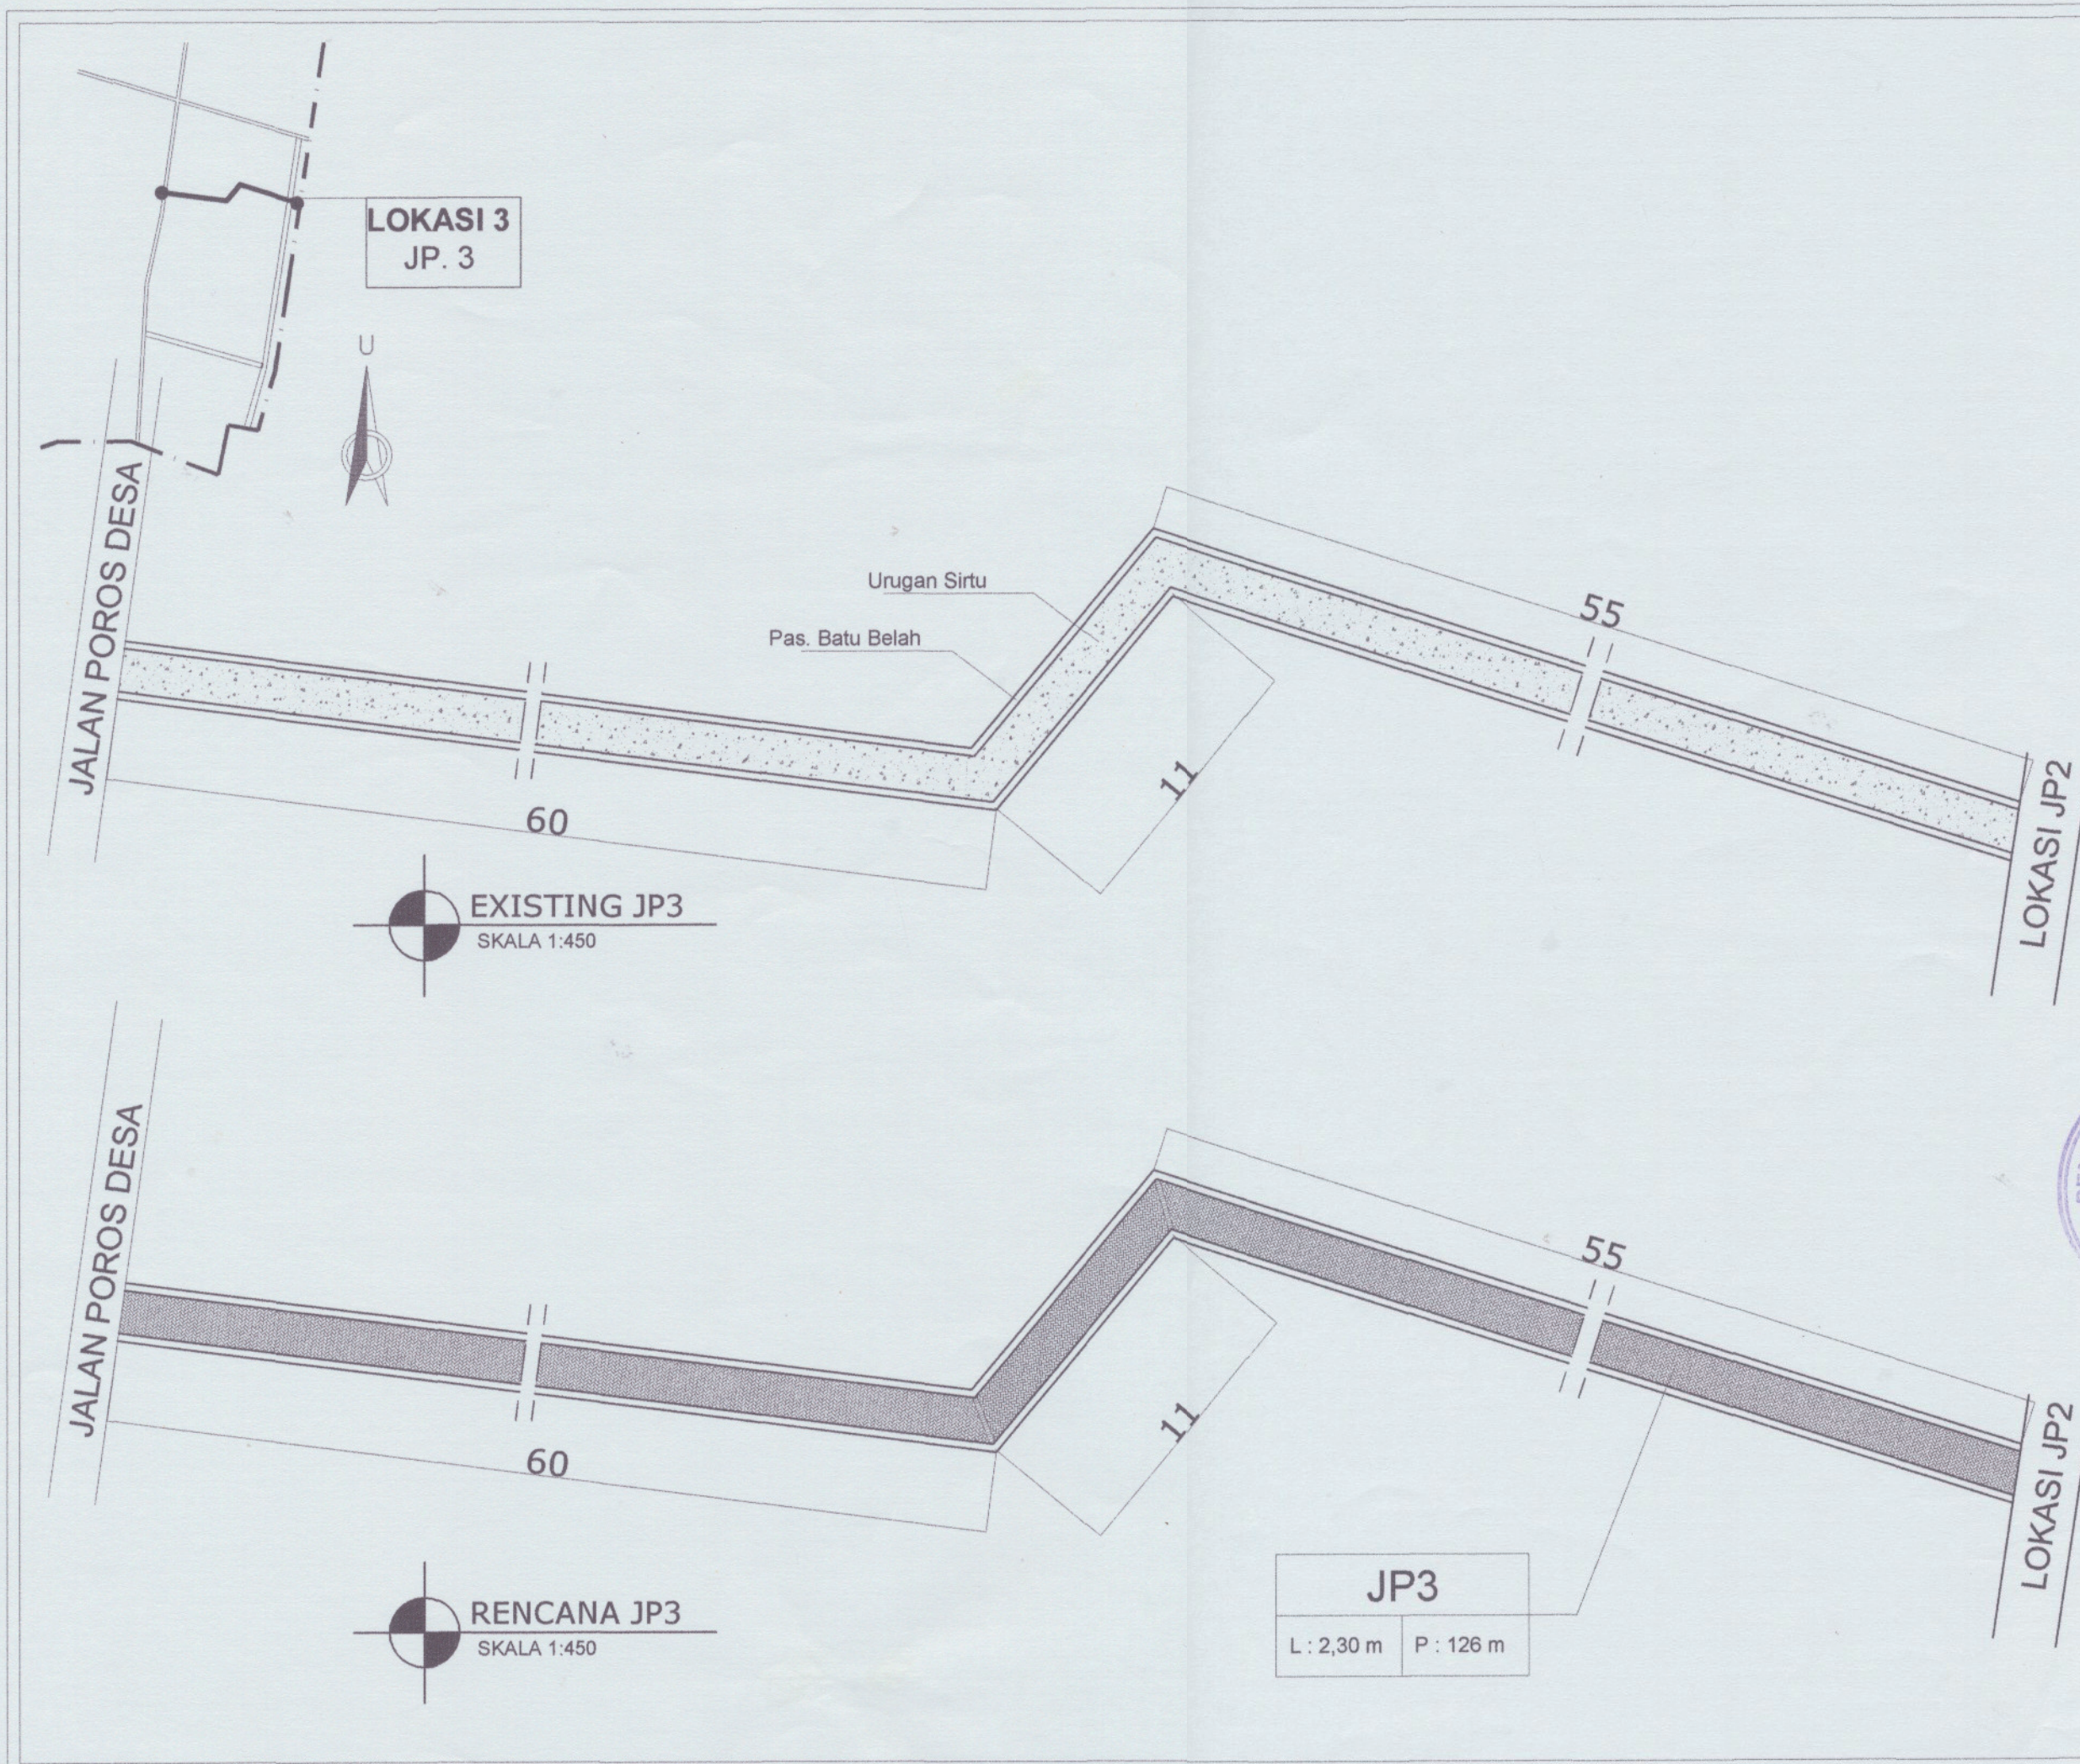

DINAS PERUMAHAN RAKYAT DAN
KAWASAN PERMUKIMAN
PROVINSI JAWA TENGAH
Jalan Madukoro blok AA-BB Komplek PRPP
Semarang kode Pos 50144 Telp. 024 - 7600247

PEKERJAAN

DED/PERENCANAAN
HADIAH LOMBA HARI HABITAT JUARA 3
PENATAAN KAWASAN PERMUKIMAN KUMUH
DESA TRATEBANG, KECAMATAN WONOKERTO,
KABUPATEN PEKALONGAN

LOKASI

DESA TRATEBANG, KEC. WONOKERTO,
KABUPATEN PEKALONGAN

MENGETAHUI

KEPALA DINAS PERUMAHAN RAKYAT DAN
KAWASAN PERMUKIMAN PROVINSI JAWA TENGAH
Selaku Pengguna Anggaran

DISPERAKIM
Ir. ARIEF DJATMIKO, MA
Pembina TK I
NIP: 19660801 199603 1 004

MENGETAHUI

KEPALA BIDANG KAWASAN PERMUKIMAN
DISPERAKIM PROV. JATENG
Selaku Kuasa Pengguna Anggaran

DISPERAKIM
Ir. PRIHASTOTO, MT.
Pembina TK I
NIP: 19621025 199003 1 005

MENGETAHUI

KEPALA BIDANG CIPTAKARYA, DINAS PERKIM
LINGKUNGAN HIDUP KABUPATEN
PEKALONGAN

DINAS PERKIM DAN LH
PEKALONGAN
MURDIARSO, SP, MT
NIP: 19690203 199603 1 004

PERENCANA

PT. PATRA PADMA
STUDIO 14
Ir. ADI SYAH SEBAYANG, M.Si
DIREKTUR UTAMA

NAMA GAMBAR

EXISTING JP3

SKALA	NO. GAMBAR	KODE GBR
1 : 450	09	PWT



DINAS PERUMAHAN RAKYAT DAN
KAWASAN PERMUKIMAN
PROVINSI JAWA TENGAH
Jalan Madukoro blok AA-BB Komplek PRPP
Semarang kode Pos 50144 Telp. 024 - 7600247

PEKERJAAN

DED/PERENCANAAN
HADIAH LOMBA HARI HABITAT JUARA 3

PENATAAN KAWASAN PERMUKIMAN KUMUH
DESA TRATEBANG, KECAMATAN WONOKERTO,
KABUPATEN PEKALONGAN

LOKASI

DESA TRATEBANG, KEC. WONOKERTO,
KABUPATEN PEKALONGAN

MENGETAHUI

KEPALA DINAS PERUMAHAN RAKYAT DAN
KAWASAN PERMUKIMAN PROVINSI JAWA TENGAH
Selaku Pengguna Anggaran

Ir. ARIEF DJATMIKO, MA
Pembina TK I
NIP: 19660801 199603 1 004

MENGETAHUI

KEPALA BIDANG KAWASAN PERMUKIMAN
DISPERAKIM PROV. JATENG
Selaku Kuasa Pengguna Anggaran

Ir. PRIHASTOTO, MT.
Pembina TK I
NIP: 19621025 199003 1 005

MENGETAHUI

KEPALA BIDANG CIPTAKARYA, DINAS PERKIM
LINGKUNGAN HIDUP KABUPATEN
PEKALONGAN

MURDIARSO, SP, MT
NIP: 19690203 199603 1 004

PERENCANA


PT. PATRA PADMA

STUDIO
Ir. ADIRSYAH SEBAYANG, M.Si
DIREKTUR UTAMA


NAMA GAMBAR

EXISTING DAN RENCANA
JP3


SKALA	NO. GAMBAR	KODE GBR
1:20	10	PKL

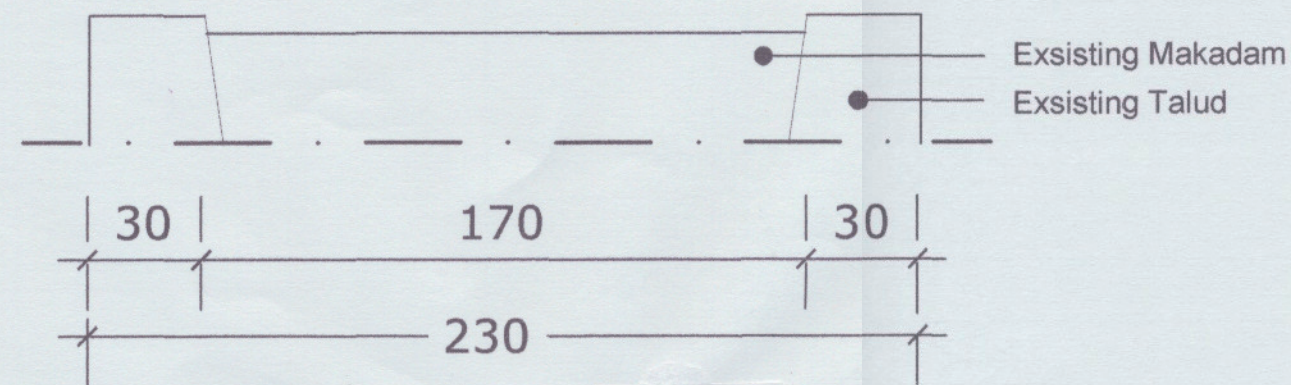


EXISTING JP3
Skala 1:20

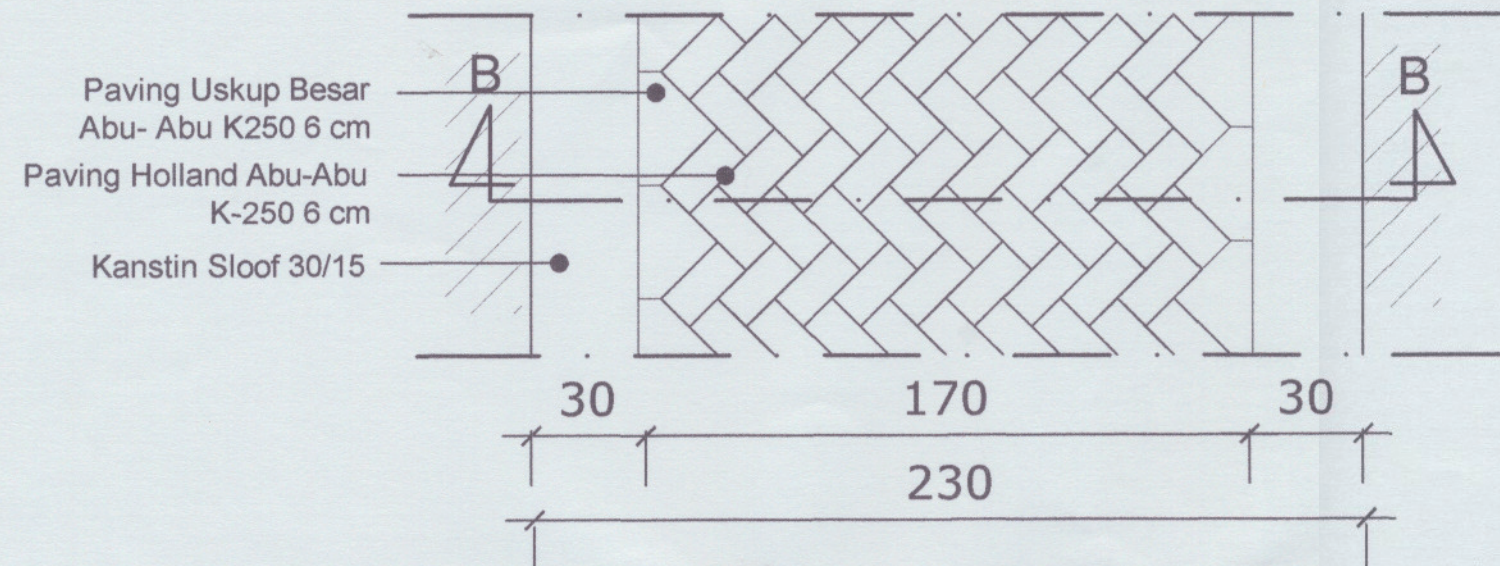

T. ATAS JP3 RENCANA
Skala 1:20

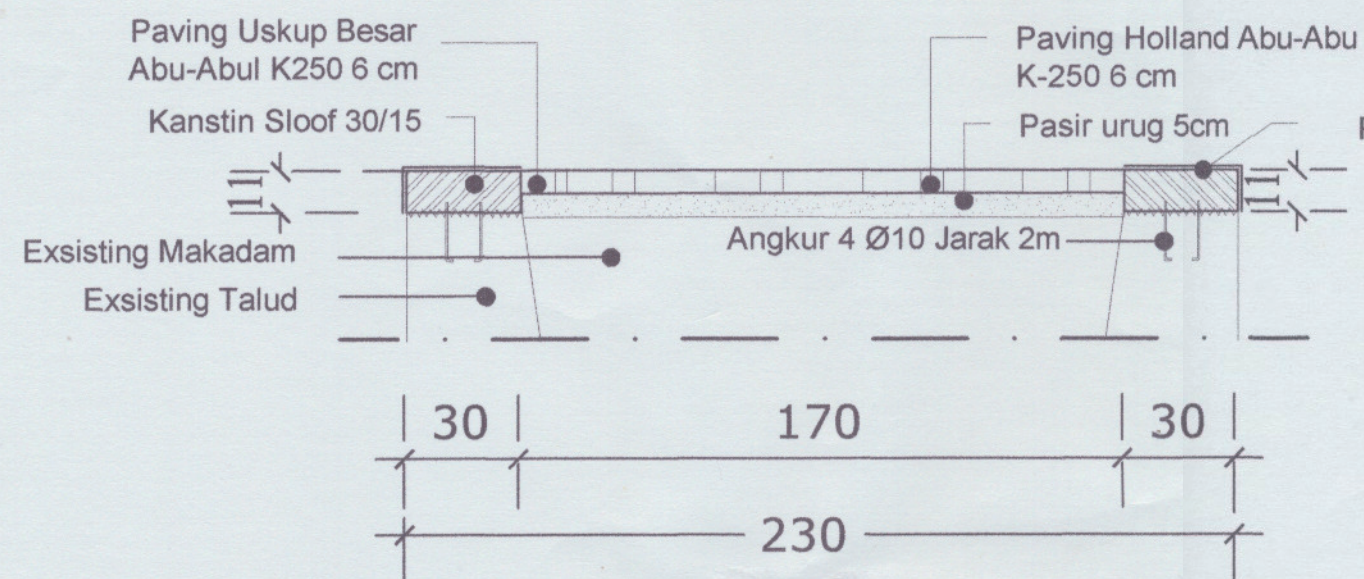


POTONGAN B-B
Skala 1:20

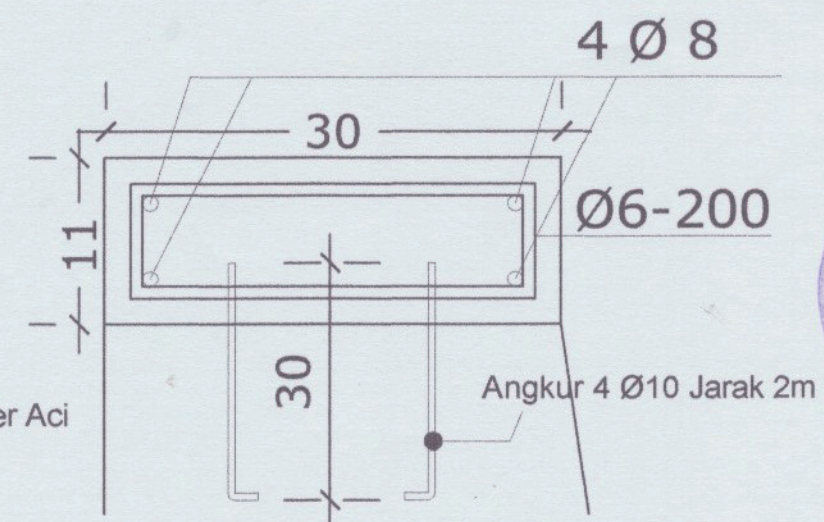


TYPICAL KANSTIN SLOOF 30x11
Skala 1:10


LOKASI 4
JP. 4

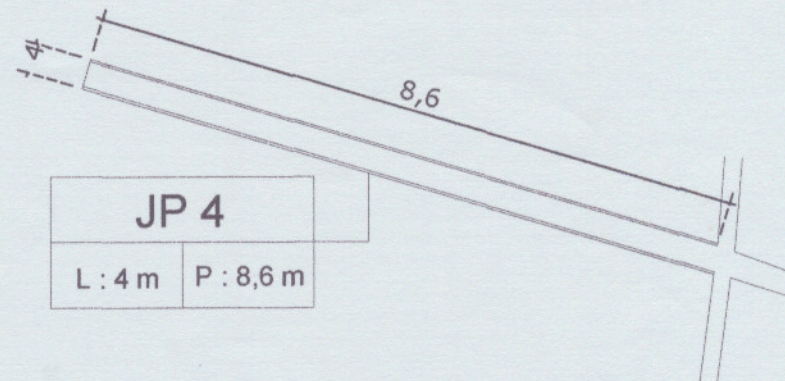


EKSISTING JP4
SKALA 1:100

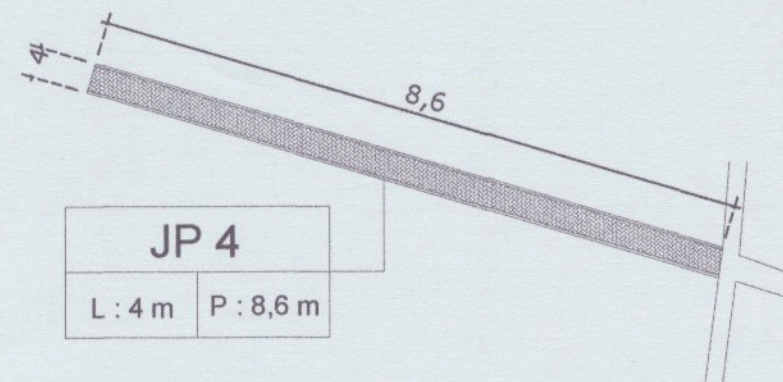


RENCANA JP4
SKALA 1:100

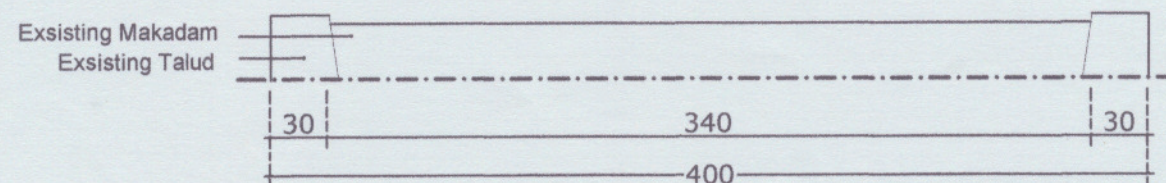


EXISTING JP4
Skala 1: 40

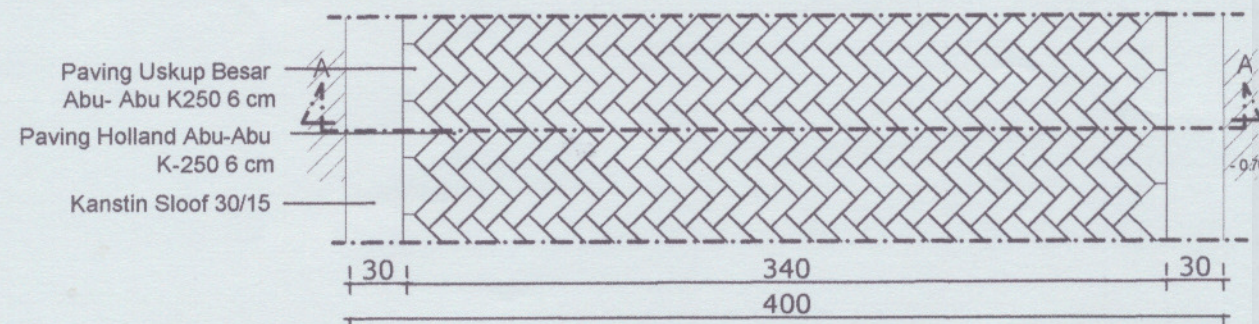

T. ATAS JP4 RENCANA
Skala 1: 40

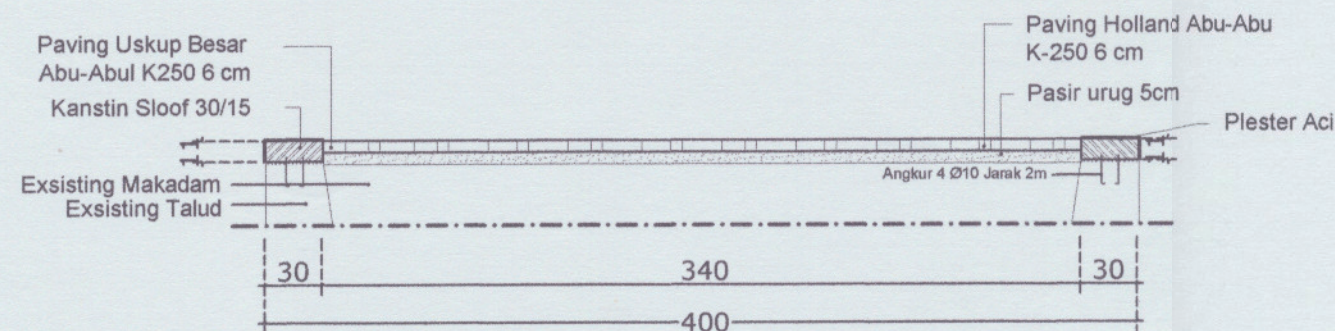

POTONGAN B-B
Skala 1: 40

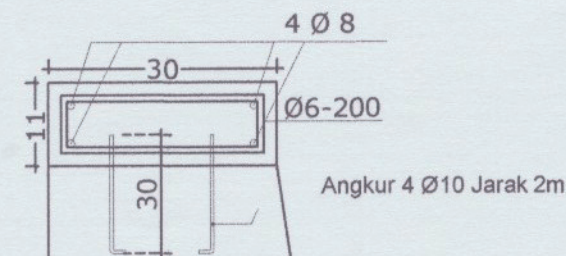

TYPICAL KANSTIN SLOOF 30x11
Skala 1: 20



DINAS PERUMAHAN RAKYAT DAN
KAWASAN PERMUKIMAN
PROVINSI JAWA TENGAH
Jalan Madukoro blok AA-BB Komplek PRPP
Semarang kode Pos 50144 Telp. 024 - 7600247

PEKERJAAN

DED/PERENCANAAN
HADIAH LOMBA HARI HABITAT JUARA 3
PENATAAN KAWASAN PERMUKIMAN KUMUH
DESA TRATEBANG, KECAMATAN WONOKERTO,
KABUPATEN PEKALONGAN

LOKASI

DESA TRATEBANG, KEC. WONOKERTO,
KABUPATEN PEKALONGAN

MENGETAHUI

KEPALA DINAS PERUMAHAN RAKYAT DAN
KAWASAN PERMUKIMAN PROVINSI JAWA TENGAH
Selaku Pengguna Anggaran

DISPERAKIM
Ir. ARIEF DJATMIKO, MA
Pembina TK I
NIP: 19660801 199603 1 004

MENGETAHUI

KEPALA BIDANG KAWASAN PERMUKIMAN
DISPERAKIM PROV. JATENG
Selaku Kuasa Pengguna Anggaran

Ir. PRIHASTOTO, MT.
Pembina TK I
NIP: 19621025 199003 1 005

MENGETAHUI

KEPALA BIDANG CIPTAKARYA, DINAS PERKIM
LINGKUNGAN HIDUP KABUPATEN
PEKALONGAN

MURDIARSO, SP, MT
NIP: 19690203 199603 1 004

PERENCANA

PATRA PADMA
Ir. ADIRSYAH SEBAYANG, M.Si
DIREKTUR UTAMA

NAMA GAMBAR

EKSISTING, RENCANA
DAN DETAIL JP4

SKALA	NO. GAMBAR	KODE GBR
1:100	11	PKL
1:40		
1:20		



DINAS PERUMAHAN RAKYAT DAN
KAWASAN PERMUKIMAN
PROVINSI JAWA TENGAH
Jalan Madukoro blok AA-BB Komplek PRPP
Semarang kode Pos 50144 Telp. 024 - 7600247

PEKERJAAN

DED/PERENCANAAN
HADIAH LOMBA HARI HABITAT JUARA 3
PENATAAN KAWASAN PERMUKIMAN KUMUH
DESA TRATEBANG, KECAMATAN WONOKERTO,
KABUPATEN PEKALONGAN

LOKASI

DESA TRATEBANG, KEC. WONOKERTO,
KABUPATEN PEKALONGAN


MENGETAHUI

KEPALA DINAS PERUMAHAN RAKYAT DAN
KAWASAN PERMUKIMAN PROVINSI JAWA TENGAH
Selaku Pengguna Anggaran


Ir. ARIEF DJATMIKO, MA
Pembina TK I
NIP: 19660801 199603 1 004

MENGETAHUI


KEPALA BIDANG KAWASAN PERMUKIMAN
DISPERAKIM PROV. JATENG
Selaku Kuasa Pengguna Anggaran

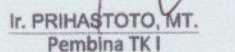
Ir. PRIHASTOTO, MT.
Pembina TK I

NIP: 19621025 199003 1 005

MENGETAHUI

KEPALA BIDANG CIPTAKARYA, DINAS PERKIM
LINGKUNGAN HIDUP KABUPATEN
PEKALONGAN

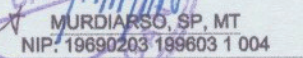
MURDIARSO, SP, MT
NIP: 19690203 199603 1 004

PERENCANA


PT. PATRA PADMA


ADIRSYAH SEBAYANG, M.Si
DIREKTUR UTAMA

NAMA GAMBAR

DETAIL BATU PRASASTI

SKALA	NO. GAMBAR	KODE GBR
1:10	11	PKL

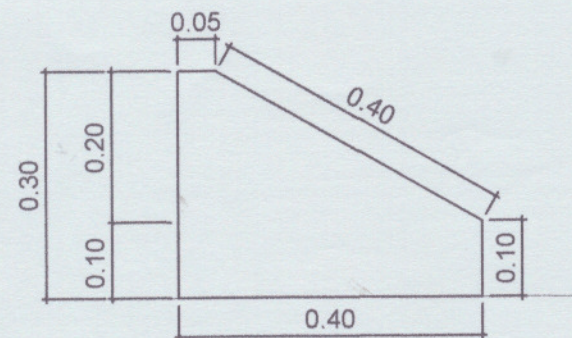


TAMPAK SAMPING
SKALA 1:10



TAMPAK DEPAN
SKALA 1:10

MARMER UKURAN 40 x 40
PASANGAN BATU BATA

PONDASI ROLLAG

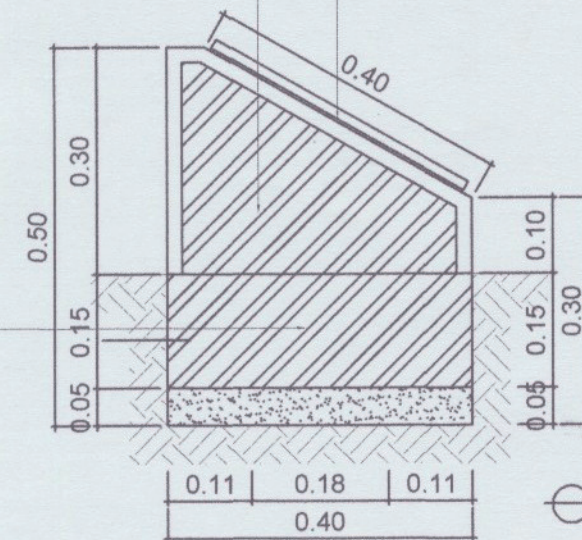


POT. B - B
SKALA 1:10

MARMER PUTIH TULISAN UKIR
WARNA HITAM



DETAIL PENULISAN PRASASTI
SKALA 1:5

PASANGAN BATU BATA

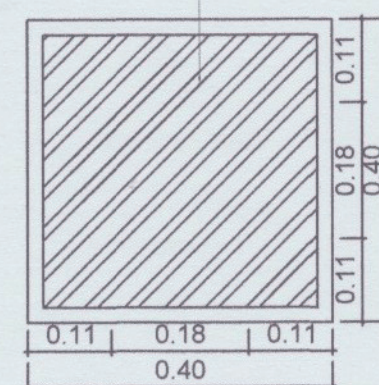

POT. A - A
SKALA 1:10